LOCALIZACIÓN










ESC.1 - 1000

IMPLANTACIÓN GENERAL

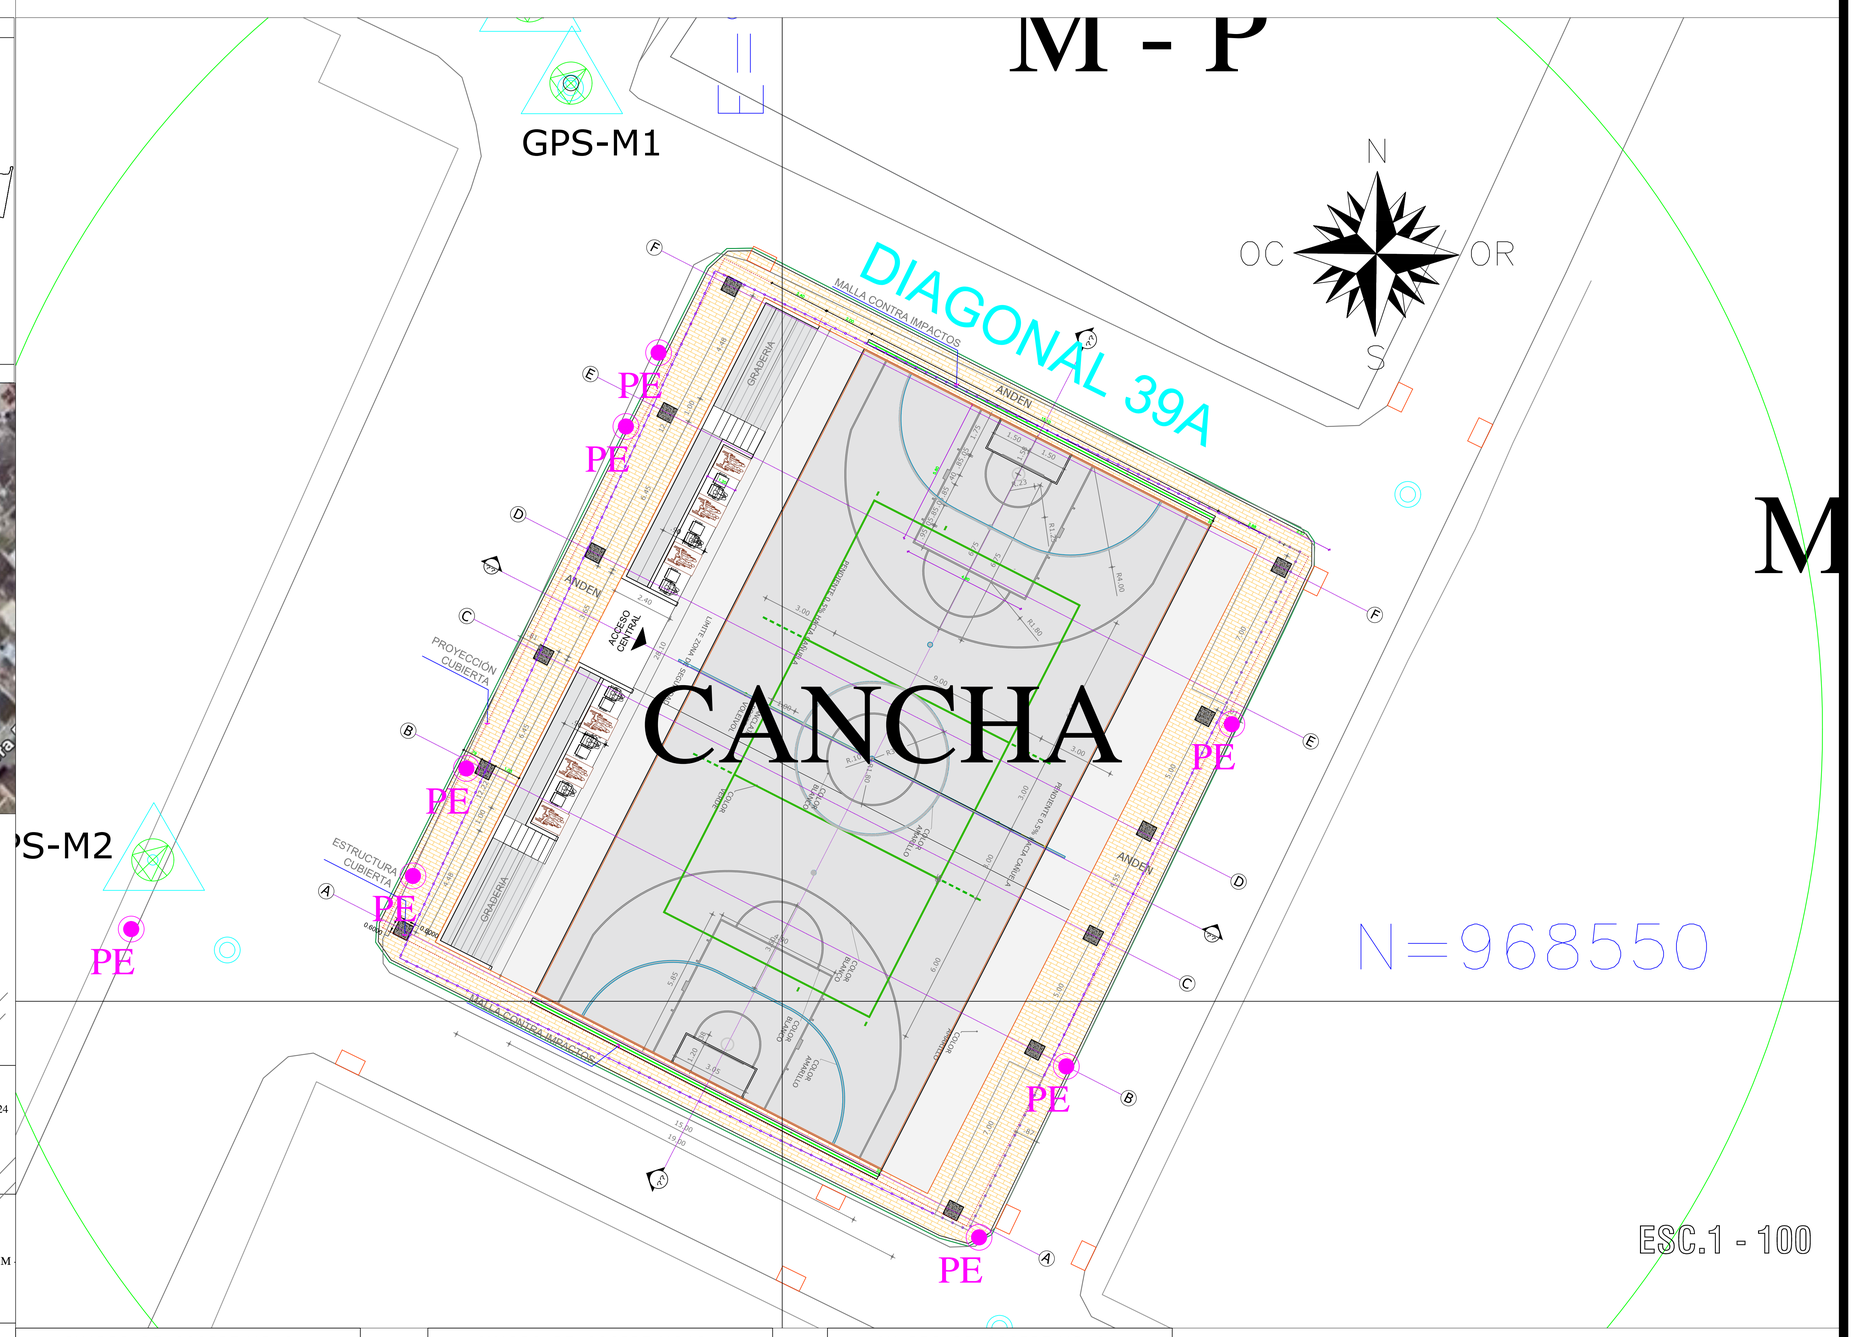

CUADRO DE COORDENADAS
PUNTOS DE AMARRE GPS

PUNTO	NORTE	ESTE	COTA
GPS 26	968.428,1336	920.743,0708	276,226
GPS 25	968.371,3531	920.634,5798	273,413
GPS 25A	968.314,675	920.576,122	273,159
GPS 25B	968.598,508	920.371,525	272,377
GPS 25C	968.577,595	920.327,041	271,952

CUADRO DE COORDENADAS
PUNTOS DE AMARRE GPS

PUNTO	NORTE	ESTE	COTA
GPS 26	968.428,1336	920.743,0708	276,226
GPS 25	968.371,3531	920.634,5798	273,413
M-1	968.585,644	920.641,795	276,081
M-1A	968.588,839	920.640,178	276,095
M-2	968.555,489	920.625,562	275,877

CUADRO DE COORDENADAS
PUNTOS DE AMARRE GPS

PUNTO	NORTE	ESTE	COTA
GPS 26	968.428,1336	920.743,0708	276,226
GPS 25	968.371,3531	920.634,5798	273,413
GPS 35	969.069,049	921.010,784	280,337
M-3	969.210,193	921.085,278	278,777
M-4	969.111,994	920.977,002	281,184

ALCALDÍA DE GIRARDOT
GIRARDOT ES DE TODOS

PROYECTO:
"Construcción de Cubierta y Mejoramiento del Polideportivo en el barrio el Triunfo de la ciudad de Girardot – Cundinamarca"

CONTIENE :
LOCALIZACIÓN GENERAL
IMPLANTACIÓN EN EL LOTE
CUADRO DE ÁREAS

Vo. Bo. ALCALDIA:
JUAN CARLOS ABADIA MENDEZ
JEFE OFICINA ASESORA DE PLANEACION
ALCALDIA MUNICIPAL DE GIRARDOT

CORRIGIÓ
JHON SEBASTIAN GIRALDO ALCALA
ARQUITECTO
MATRICULA PROFESIONAL: A34782017-1070611883

UBICACION :
BARRIO EL TRIUNFO

ESCALA:
INIDICADAS

FECHA:
MAYO - 2025

PLANO:
ARQ: 1 DE 5