


L-53

EDIFICIO CENTRAL

PLANTA DE SEMISÓTANO

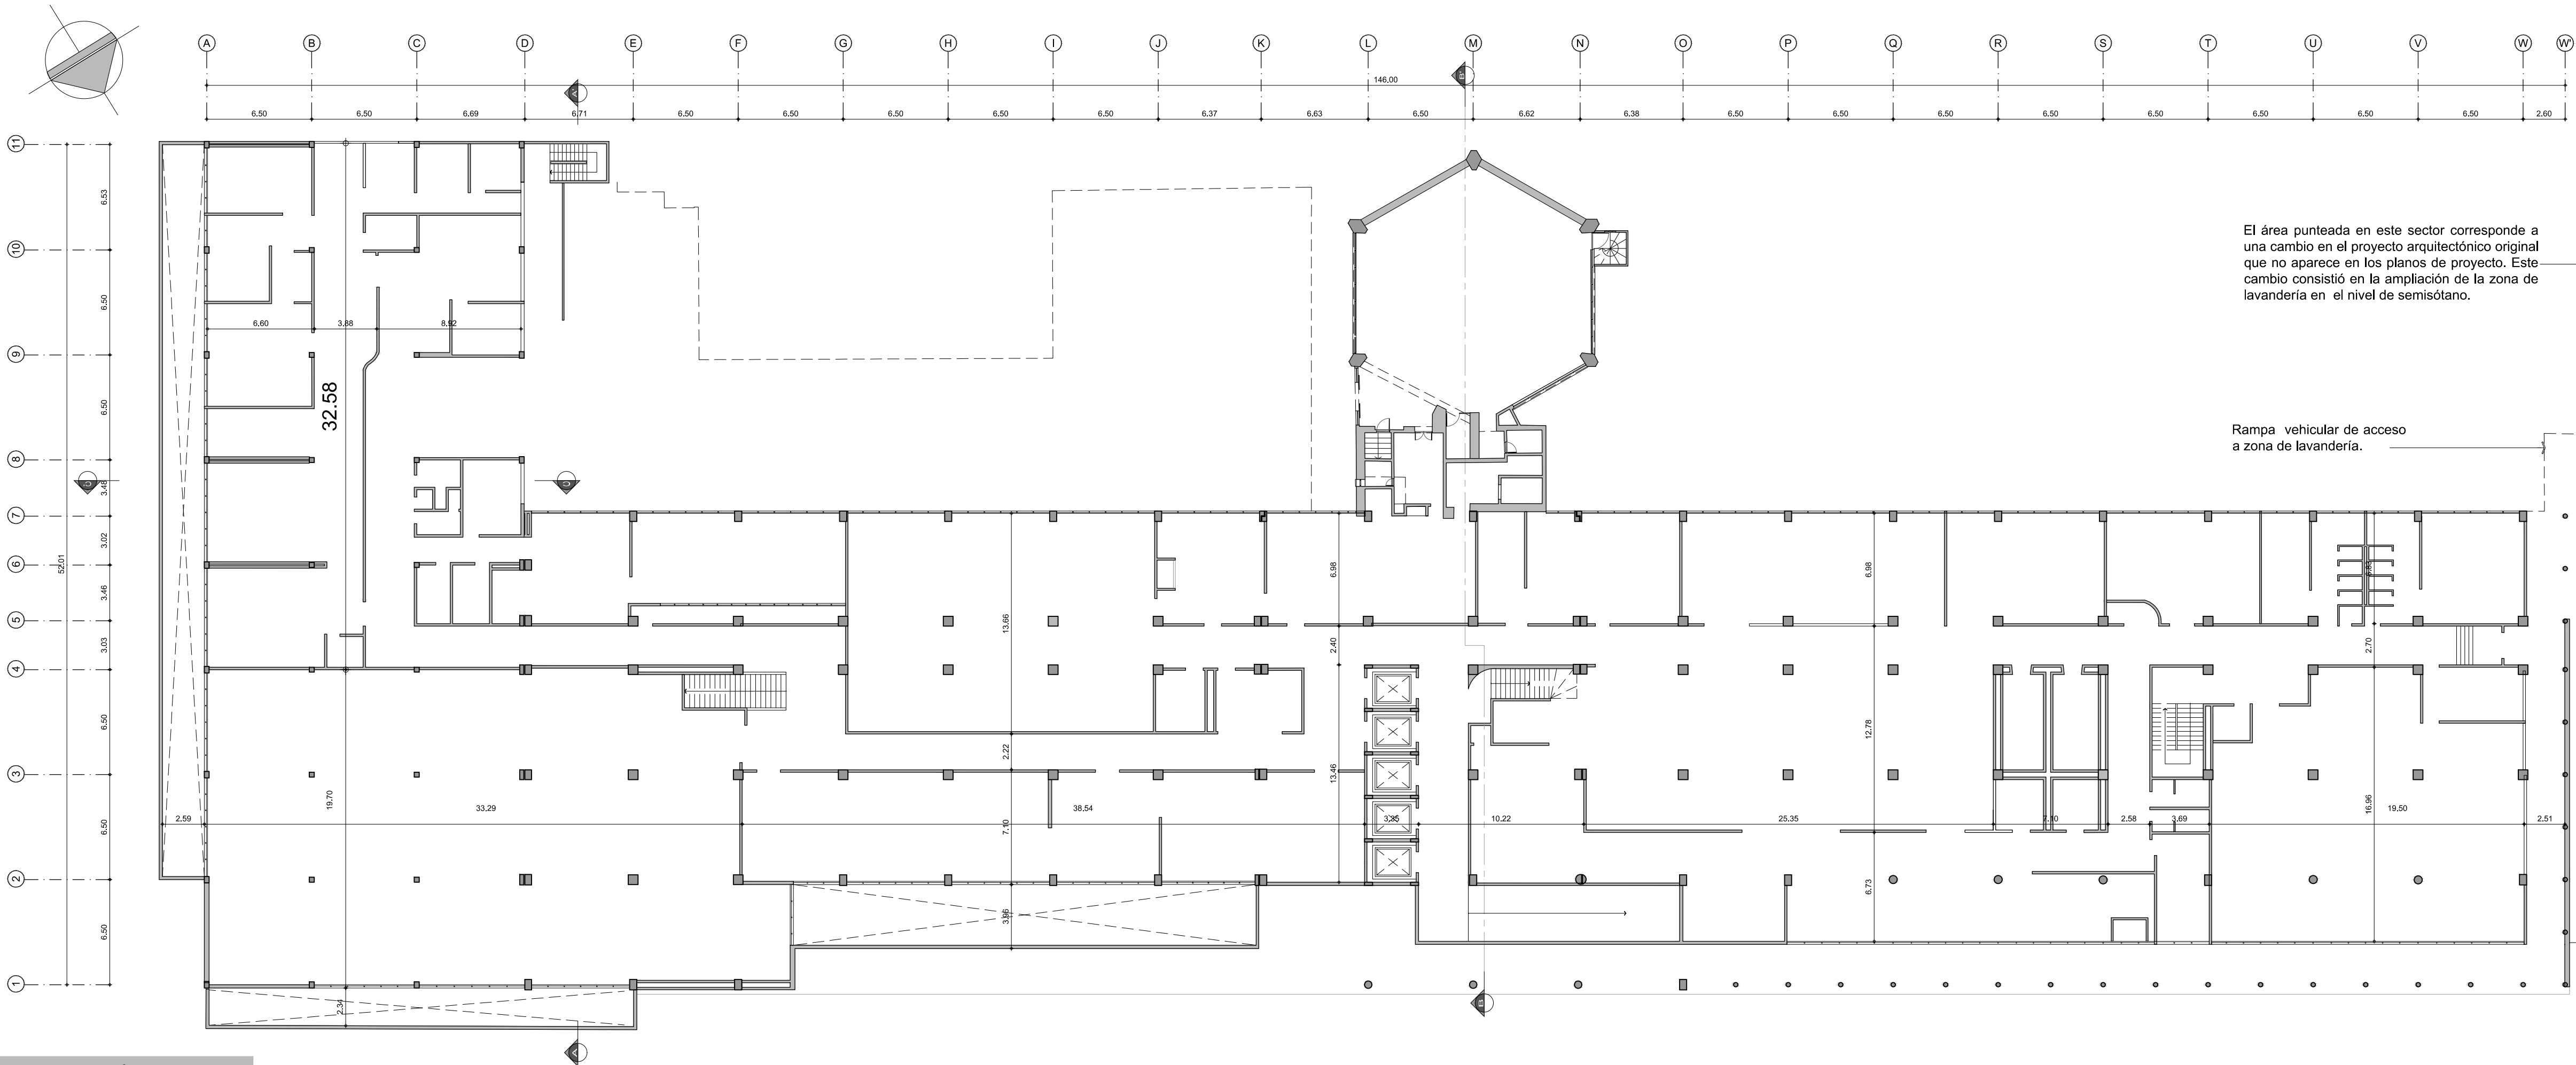

El área punteada en este sector corresponde a una cambio en el proyecto arquitectónico original que no aparece en los planos de proyecto. Este cambio consistió en la ampliación de la zona de lavandería en el nivel de semisótano.

Rampa vehicular de acceso a zona de lavandería.

01 PLANTA DE SEMISÓTANO

ESCALA 1/250



CULTURA RECREACIÓN Y DEPORTE
INSTITUTO NACIONAL DE PATRIMONIO CULTURAL



PLAN ESPECIAL DE MANEJO Y PROTECCIÓN CONJUNTO HOSPITALARIO SAN JUAN DE DIOS Y EL INSTITUTO MATERNO INFANTIL
CONTRATO INTERADMINISTRATIVO 03003

15 ANTONIO NARIÑO
DIRECCIÓN
CARRERA 10 # 1-55 SUR



UNIVERSIDAD NACIONAL DE COLOMBIA
FACULTAD DE ARQUITECTURA
CONTRATO INTERADMINISTRATIVO 03003-134-1

NT 890 008 063-3
DIRECTOR
JOSÉ EDUARDO NARANJO CASTILLO

DIRECTORA PLAN ESPECIAL DE MANEJO Y PROTECCIÓN

ARG. MARIA CLAUDIA ROMERO ISAZA
M.P. CND

COORDINADOR PLAN ESPECIAL DE MANEJO Y PROTECCIÓN

ARG. JUAN CARLOS DEL CASTILLO
M.P. CND

COORDINADORA TÉCNICA PLAN ESPECIAL DE MANEJO Y PROTECCIÓN

ARG. SANDRA MARCELA MELO
M.P. CND

COORDINADOR COMPONENTE EDILICIO PLAN ESPECIAL DE MANEJO Y PROTECCIÓN

ARG. GERMAN TELLEZ GARCIA
M.P. 1984 CND

GRUPO BASE ESTUDIOS TÉCNICOS

COORDINACIÓN
ARG. DIEGO AUGUSTO FERNANDEZ PRICE

ARG. ANGELA ROCIO CEY Y HOSTOS
ARG. MONICA COY DE MARQUEZ
ARG. LAURA TERESA MURILLO TORRES
ARG. JULIET IVAN EL INCO LOPEZ
ARG. CAMILO SALAMARCA
ARG. MARIA FRANCISCA FARNE CORZO
ARG. MARCELA JIMENEZ



CULTURA RECREACIÓN Y DEPORTE
INSTITUTO DISTINTAL DE PATRIMONIO CULTURAL
DIRECTORA DPC- SUPERVISORA CONTRATO
ARG. MARIA EUGENIA MARTINEZ DELGADO
SUBDIRECTOR TECNICO DE INTERVENCIÓN
ARG. SANTIAGO RIVERO BOLAROS

CONTIENE

LEVANTAMIENTO ARQUITECTONICO
PLANTA DE SEMISÓTANO

OBSERVACIONES

NOMBRE DEL ARCHIVO
L-EDIFICIO CENTRAL.dwg

FECHA
MARZO 2015

ESCALA
1:250

PLANO DE
53/129


LEVANTAMIENTO ARQUITECTONICO
PIMP CONJUNTO HOSPITALARIO SAN JUAN DE DIOS Y EL INSTITUTO MATERNO INFANTIL

LEVANTAMIENTO

L-54

EDIFICIO CENTRAL

PLANTA DE PRIMER PISO

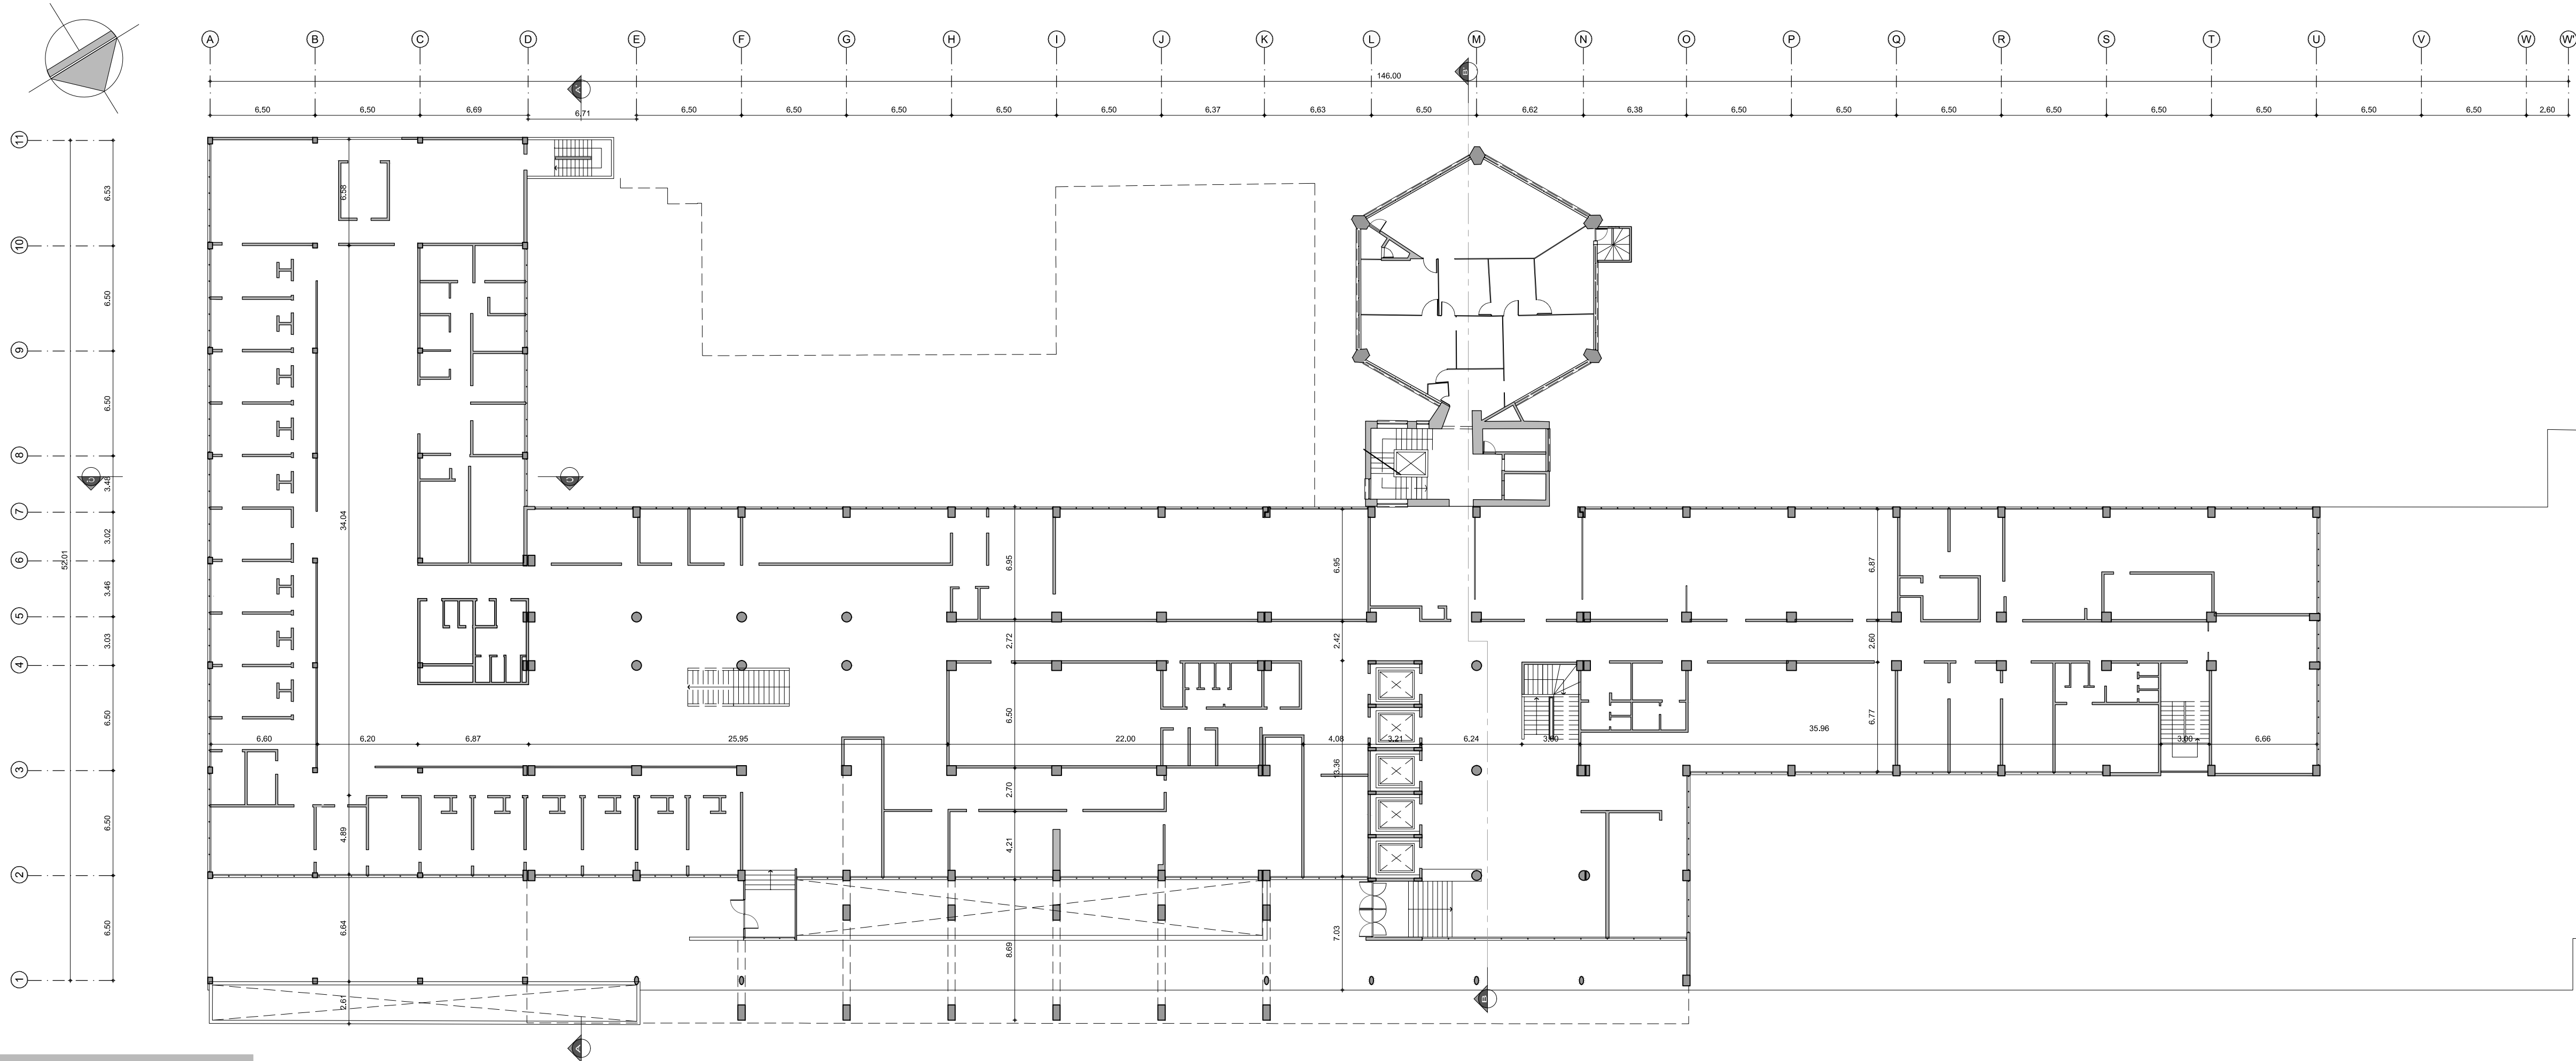

01 PLANTA DE PRIMER PISO

ESCALA 1/250



PLAN ESPECIAL DE MANEJO Y PROTECCIÓN CONJUNTO HOSPITALARIO SAN JUAN DE DIOS Y EL INSTITUTO MATERNO INFANTIL

UNIVERSIDAD NACIONAL DE COLOMBIA

DIRECTORA PLAN ESPECIAL DE MANEJO Y PROTECCIÓN

GRUPO BASE ESTUDIOS TÉCNICOS

CULTURA RECREACIÓN Y DEPORTE

CONTIENE

OBSERVACIONES

NOMBRE DEL ARCHIVO

FECHA

PLANO DE

LEVANTAMIENTO


PLANTA DE SEGUNDO PISO



L-56

EDIFICIO CENTRAL

PLANTADE TERCER PISO

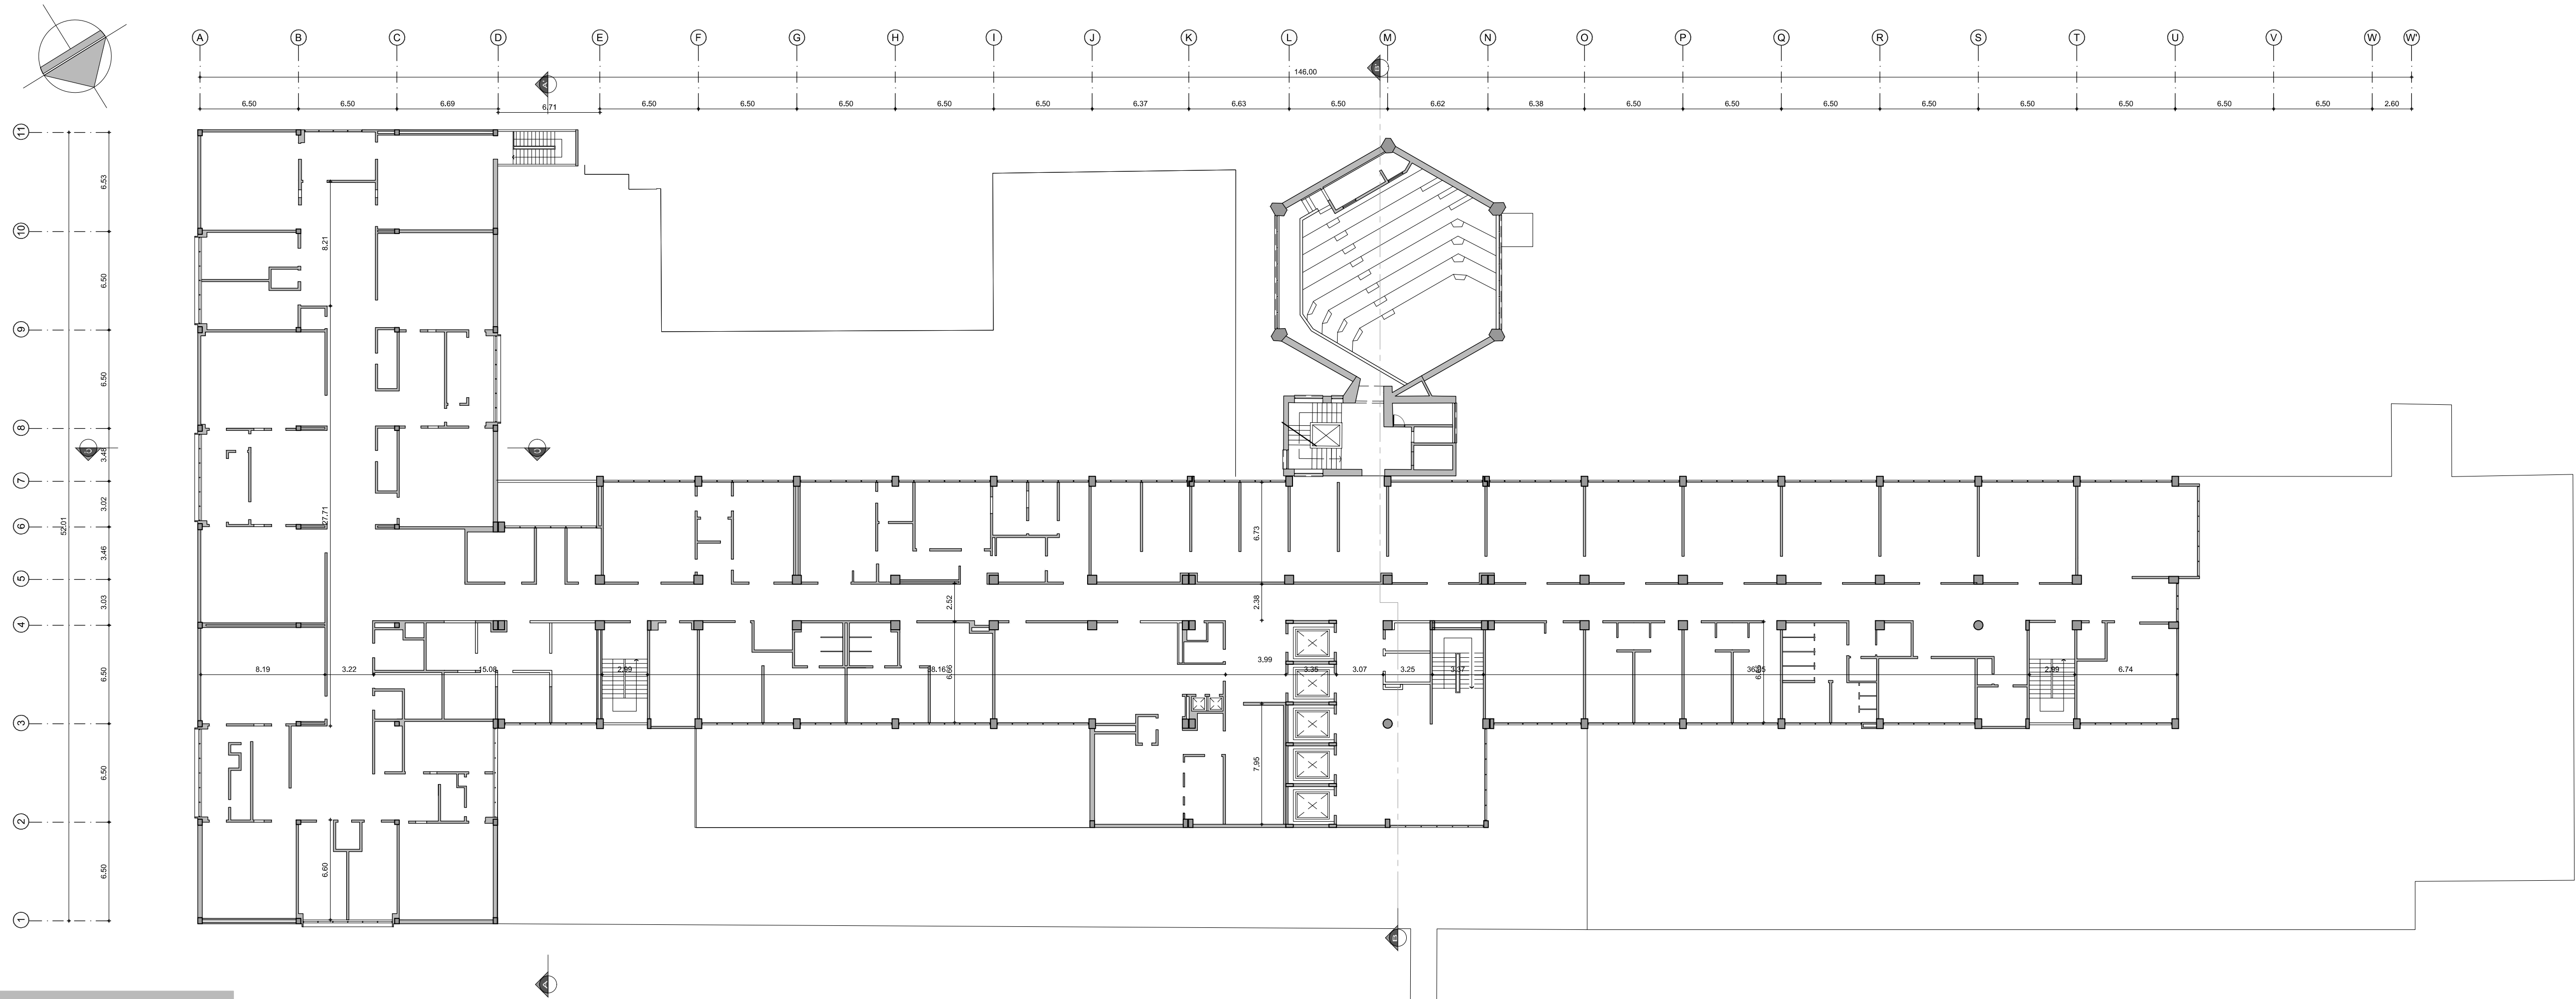

01 PLANTA DE TERCER PISO
ESCALA 1/250



PLAN ESPECIAL DE MANEJO Y PROTECCIÓN CONJUNTO HOSPITALARIO SAN JUAN DE DIOS Y EL INSTITUTO MATERNO INFANTIL
CONTRATO INTERVENIENTIVO 202023
DIRECCIÓN: 15 ANTONIO NARIÑO
CARRERA 10 # 1-59 SUR

UNIVERSIDAD NACIONAL DE COLOMBIA
FACULTAD DE ARQUITECTURA
CONTRATO INTERVENIENTIVO 202023
MIT 593 993 063-3
DIRECTOR: JOSÉ EDUARDO NARANJO CASTILLO

DIRECTORA PLAN ESPECIAL DE MANEJO Y PROTECCIÓN
"ARQ. MARIA CLAUDIA ROMERO ISAZA"
M.P. CND
COORDINADOR PLAN ESPECIAL DE MANEJO Y PROTECCIÓN
"ARQ. JUAN CARLOS DEL CASTILLO"
M.P. CND
COORDINADORA TÉCNICA PLAN ESPECIAL DE MANEJO Y PROTECCIÓN
"ARQ. SANDRA MARCELA MELO"
M.P. CND
COORDINADOR COMPONENTE EDIFICIO PLAN ESPECIAL DE MANEJO Y PROTECCIÓN
"ARQ. GERMAN TELLEZ GARCIA"
M.P. 1804 CND

GRUPO BASE ESTUDIOS TÉCNICOS
COORDINACIÓN:
"ARQ. DIEGO AUGUSTO FERNÁNDEZ PRICE"
"ARQ. ANIELA RODRÍGUEZ HOSTOS"
"ARQ. MONICA COY DE MARQUEZ"
"ARQ. LAURA TERESA MURILLO TORRES"
"ARQ. JUAN CARLOS DEL CASTILLO"
"ARQ. CARLOS SALAMANDA"
"ARQ. MARIA FRANCISCA FARIAS CORZO"
"ARQ. MARCELA JIMENEZ"

CULTURA RECREACIÓN Y DEPORTE
INSTITUTO DISTITAL DE PATRIMONIO CULTURAL
DIRECTORA IDPC-SUPERVISORA CONTRATO
"ARQ. MARIA EUGENIA MARTINEZ DELGADO"
SUBDIRECTOR TÉCNICO DE INTERVENCIÓN
"ARQ. SANTIAGO RIVERO BOLAROS"

CONTIENE
LEVANTAMIENTO ARQUITECTÓNICO
PLANTA DE TERCER PISO


OBSERVACIONES

NOMBRE DEL ARCHIVO
L-EDIFICIO CENTRAL.dwg
FECHA: MARZO 2015
ESCALA: 1:250
PLANO DE: 56/129
DISEÑO: DAVID GUTIERREZ
LEVANTAMIENTO ARQUITECTÓNICO
LEVANTAMIENTO

L-57

EDIFICIO CENTRAL

PLANTA DE CUARTO PISO

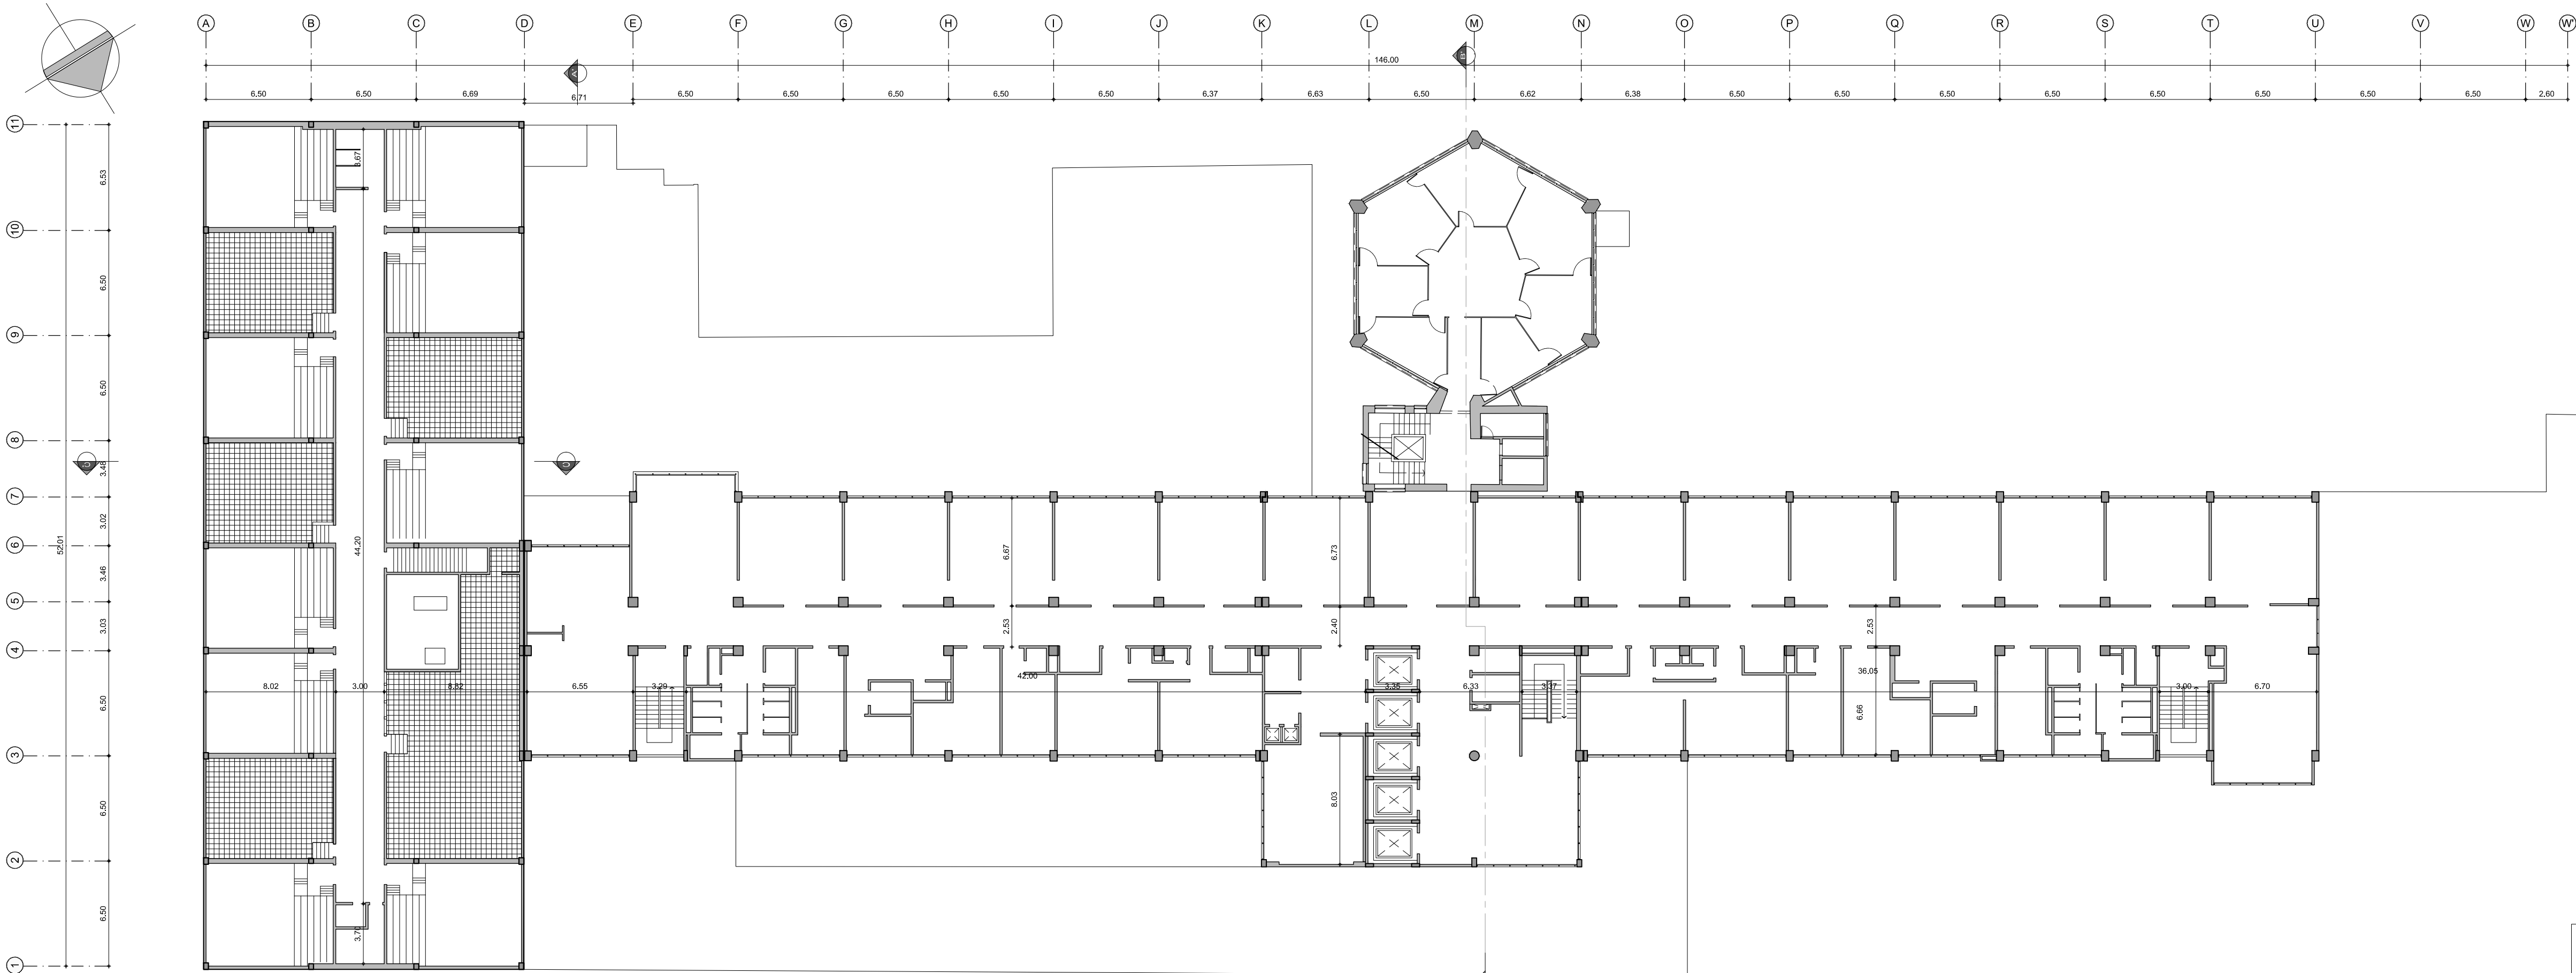

01 PLANTA DE CUARTO PISO

ESCALA 1/250



PLAN ESPECIAL DE MANEJO Y PROTECCIÓN CONJUNTO HOSPITALARIO SAN JUAN DE DIOS Y EL INSTITUTO MATERNO INFANTIL
CONTRATO INTERADMINISTRATIVO CBOO03
LOCALIDAD: 15 ANTONIO NARIÑO
DIRECCIÓN: CARRERA 10 # 1-55 SUR

UNIVERSIDAD NACIONAL DE COLOMBIA
FACULTAD DE ARQUITECTURA
CONTRATO INTERADMINISTRATIVO CBOO03 (15-1)
NT 890 008.063-3
DIRECTOR: JOSÉ EDUARDO NARANJO CASTILLO

DIRECTORA PLAN ESPECIAL DE MANEJO Y PROTECCIÓN
ARQ. MARIA CLAUDIA ROMERO ISAZA
M.P. CND
COORDINADOR PLAN ESPECIAL DE MANEJO Y PROTECCIÓN
ARQ. JUAN CARLOS DEL CASTILLO
M.P. CND
COORDINADORA TÉCNICA PLAN ESPECIAL DE MANEJO Y PROTECCIÓN
ARQ. SANDRA MARCELA MELO
M.P. CND
COORDINADOR COMPONENTE EDILICIO PLAN ESPECIAL DE MANEJO Y PROTECCIÓN
ARQ. GERMAN TELLEZ GARCIA
M.P. 19884 CND

GRUPO BASE ESTUDIOS TÉCNICOS
COORDINACIÓN: ARQ. DIEGO AUGUSTO FERNÁNDEZ PRICE
ARQ. ANGELA ROCIO CELY HOSTOS
ARQ. MONICA COV DE MARQUEZ
ARQ. LAURA TERESA MURILLO TORRES
ARQ. JULIEN FIAN BLINCO LOPEZ
ARQ. CAMILO SALAMARCA
ARQ. MARIA FRANCISCA FARNE CORZO
ARQ. MARCELA JIMENEZ

CULTURA RECREACIÓN Y DEPORTE
INSTITUTO DISTRITAL DE PATRIMONIO CULTURAL
DIRECTORA DPOC-SUPERVISORA CONTRATO
ARQ. MARIA EUGENIA MARTINEZ DELGADO
SUBDIRECTOR TÉCNICO DE INTERVENCIÓN
ARQ. SANTIAGO RIVERO BOLÁÑOS

CONTIENE
LEVANTAMIENTO ARQUITECTÓNICO
PLANTA DE CUARTO PISO

OBSERVACIONES

NOMBRE DEL ARCHIVO
L-EDIFICIO CENTRAL.dwg

FECHA: MARZO 2015
ESCALA: 1:250

PLANO DE 57/129

LEVANTAMIENTO ARQUITECTÓNICO
LEVANTAMIENTO

EDIFICIO CENTRAL




PLANTA DE QUINTO PISO



L-59

EDIFICIO CENTRAL

PLANTA DE SEXTO PISO

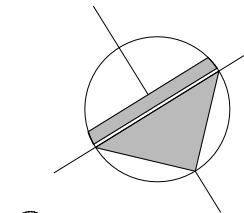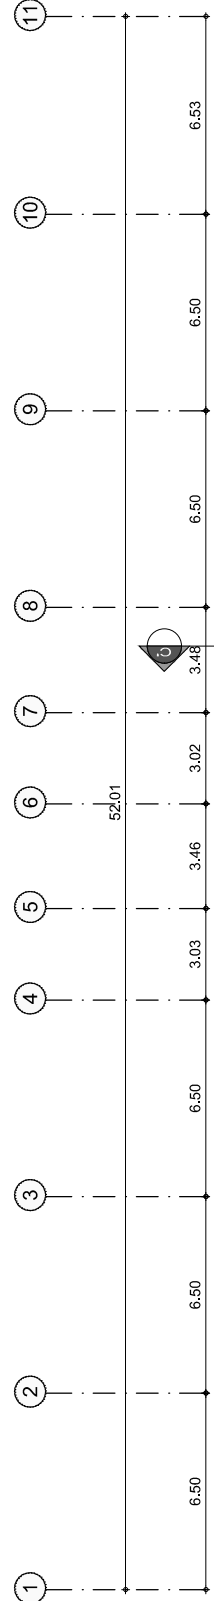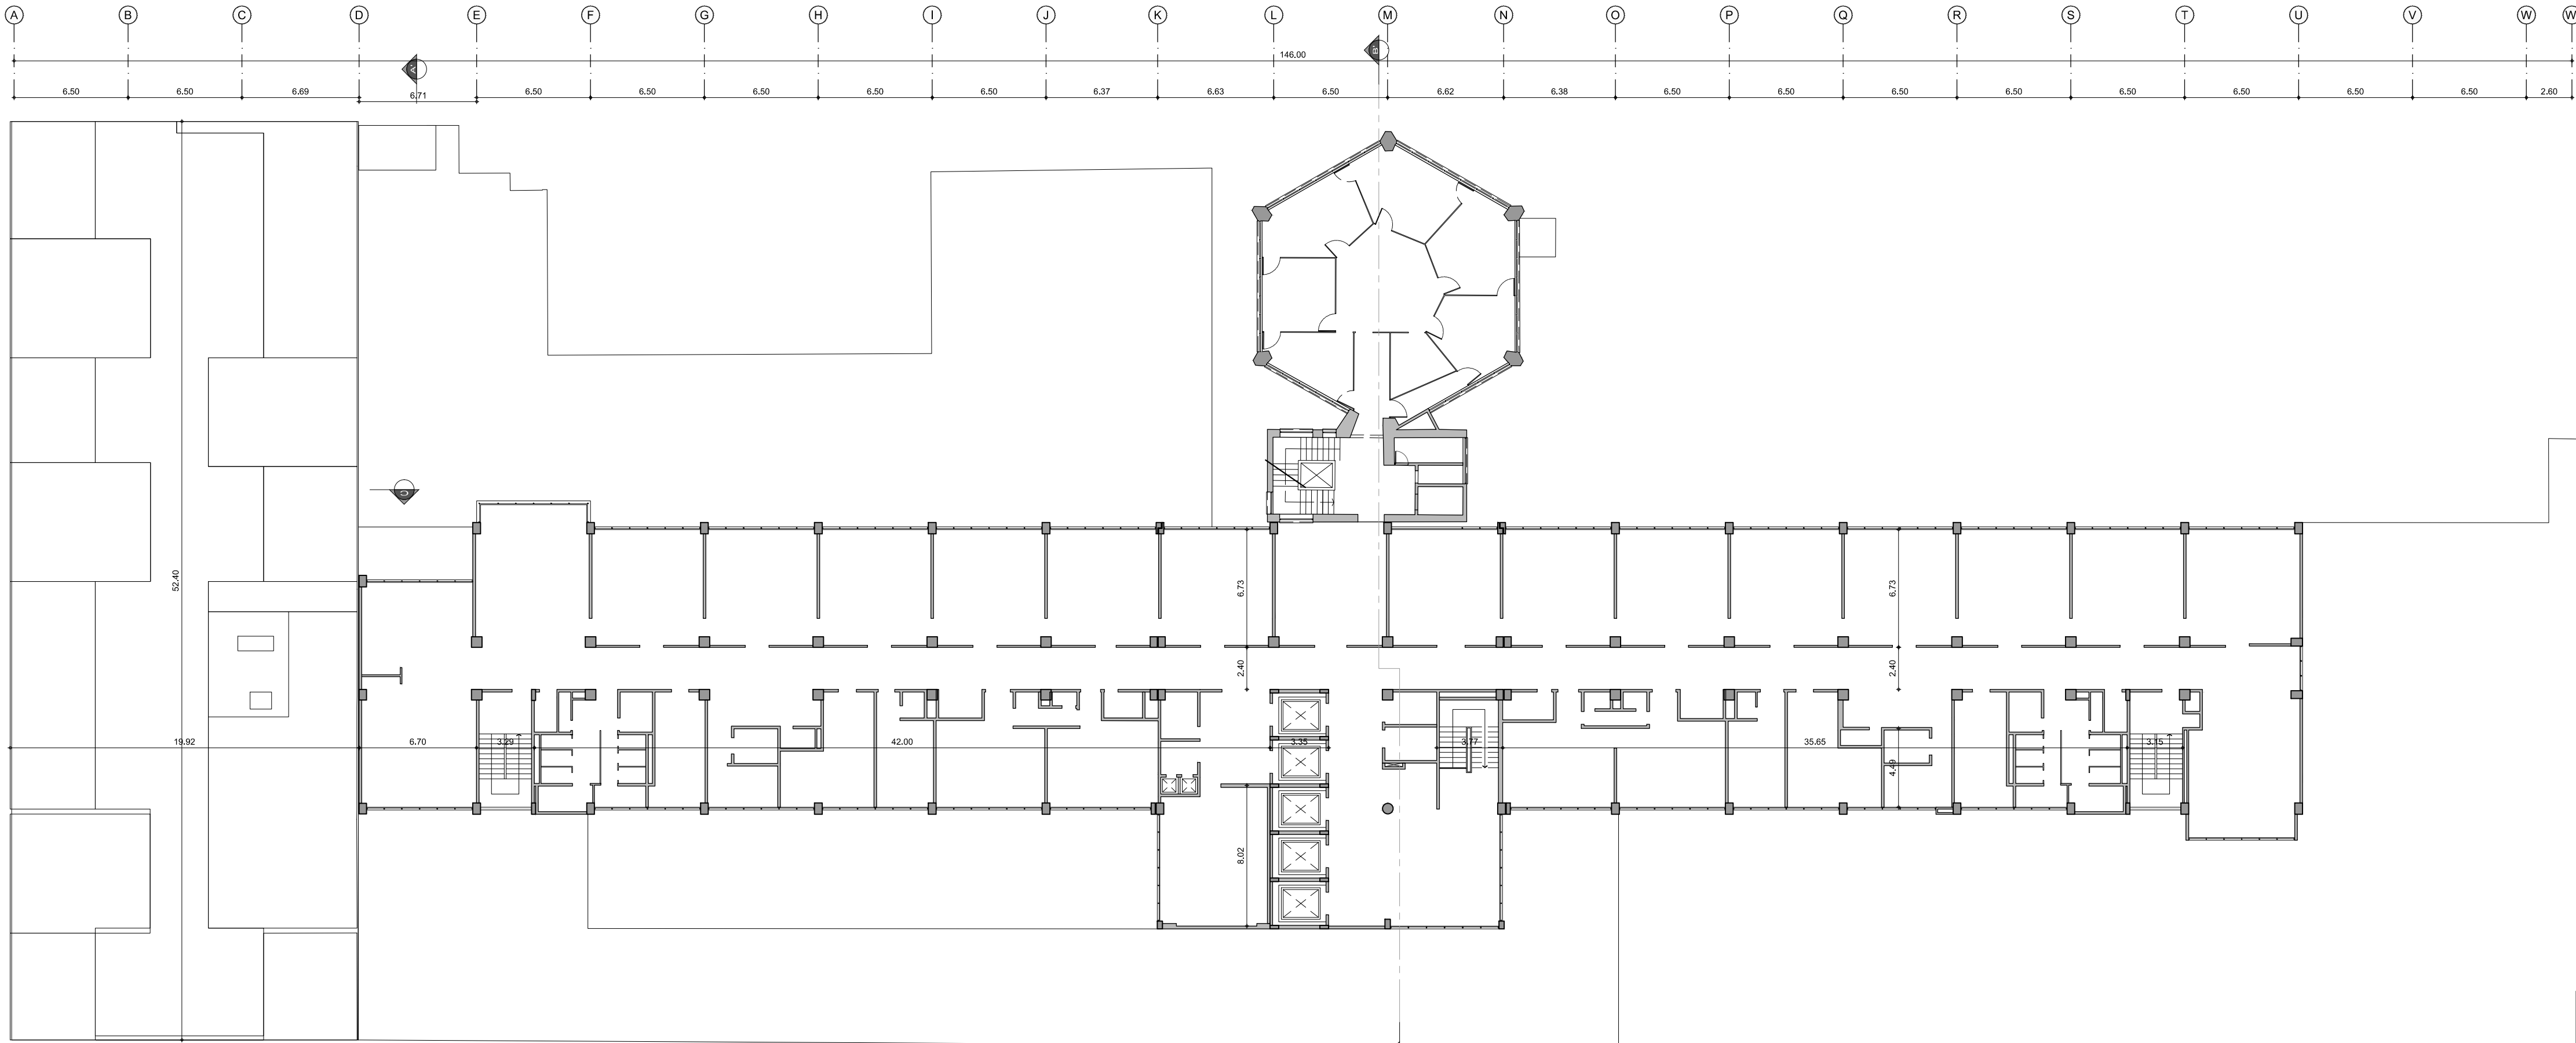

01 PLANTA DE SEXTO PISO

ESCALA 1/250



CULTURA RECREACIÓN Y DEPORTE
INSTITUTO DISTRICTAL DE PATRIMONIO CULTURAL



PLAN ESPECIAL DE MANEJO Y PROTECCIÓN CONJUNTO HOSPITALARIO SAN JUAN DE DIOS Y EL INSTITUTO MATERNO INFANTIL



UNIVERSIDAD NACIONAL DE COLOMBIA
FACULTAD DE ARQUITECTURA
CONTRATO INTERADMINISTRATIVO (C.I.A.)
NT 890.008.063-3
DIRECTOR
JOSÉ EDUARDO NARANJO CASTILLO

DIRECTORA PLAN ESPECIAL DE MANEJO Y PROTECCIÓN

ARG. MARIA CLAUDIA ROMERO ISAZA
M.P. CND

COORDINADOR PLAN ESPECIAL DE MANEJO Y PROTECCIÓN

ARG. JUAN CARLOS DEL CASTILLO
M.P. CND

COORDINADORA TÉCNICA PLAN ESPECIAL DE MANEJO Y PROTECCIÓN

ARG. SANDRA MARCELA MELO
M.P. CND

COORDINADOR COMPONENTE EDILICIO PLAN ESPECIAL DE MANEJO Y PROTECCIÓN

ARG. GERMAN TELLEZ GARCIA
M.P. 18884 CND

GRUPO BASE ESTUDIOS TÉCNICOS

COORDINACIÓN:

ARG. DIEGO AUGUSTO FERNANDEZ PRICE

ARG. ANGELA ROCIO CELY HOSTOS
ARG. MONICA COV DE MARQUEZ
ARG. LAURA TERESA MURILLO TORRES
ARG. JULIET IVAN EL INCO LOPEZ
ARG. CAMILO SALAMARCA
ARG. MARIA FRANCISCA FARNE CORZO
ARG. MARCELA JIMENEZ

CULTURA RECREACIÓN Y DEPORTE
INSTITUTO DISTRICTAL DE PATRIMONIO CULTURAL

DIRECTORA DPOC- SUPERVISORA CONTRATO

ARG. MARIA EUGENIA MARTINEZ DELGADO

SUBDIRECTOR TÉCNICO DE INTERVENCIÓN

ARG. SANTIAGO RIVERO BOLÁROS

CONTIENE

LEVANTAMIENTO ARQUITECTÓNICO

PLANTA DE SEXTO PISO

OBSERVACIONES

NOMBRE DEL ARCHIVO

L-EDIFICIO CENTRAL.dwg

FECHA

MARZO 2015

ESCALA

1:250

PLANO DE

59/129




LEVANTAMIENTO ARQUITECTÓNICO

LEVANTAMIENTO

L-60

EDIFICIO CENTRAL

PLANTA DE SÉPTIMO PISO

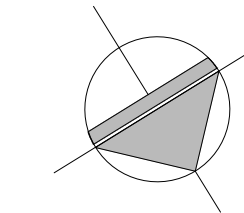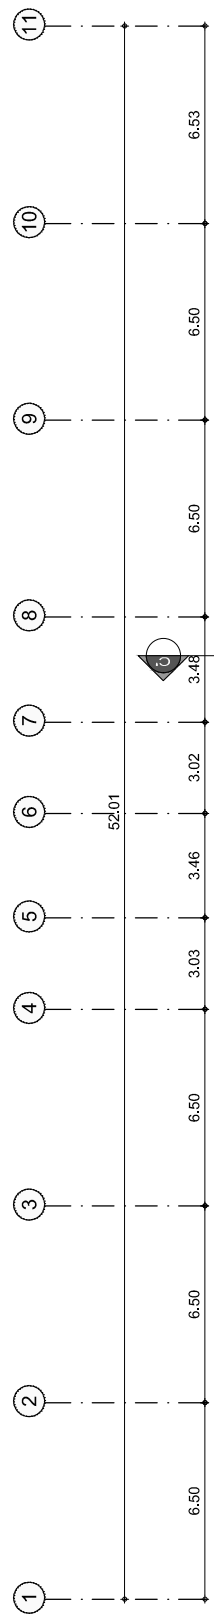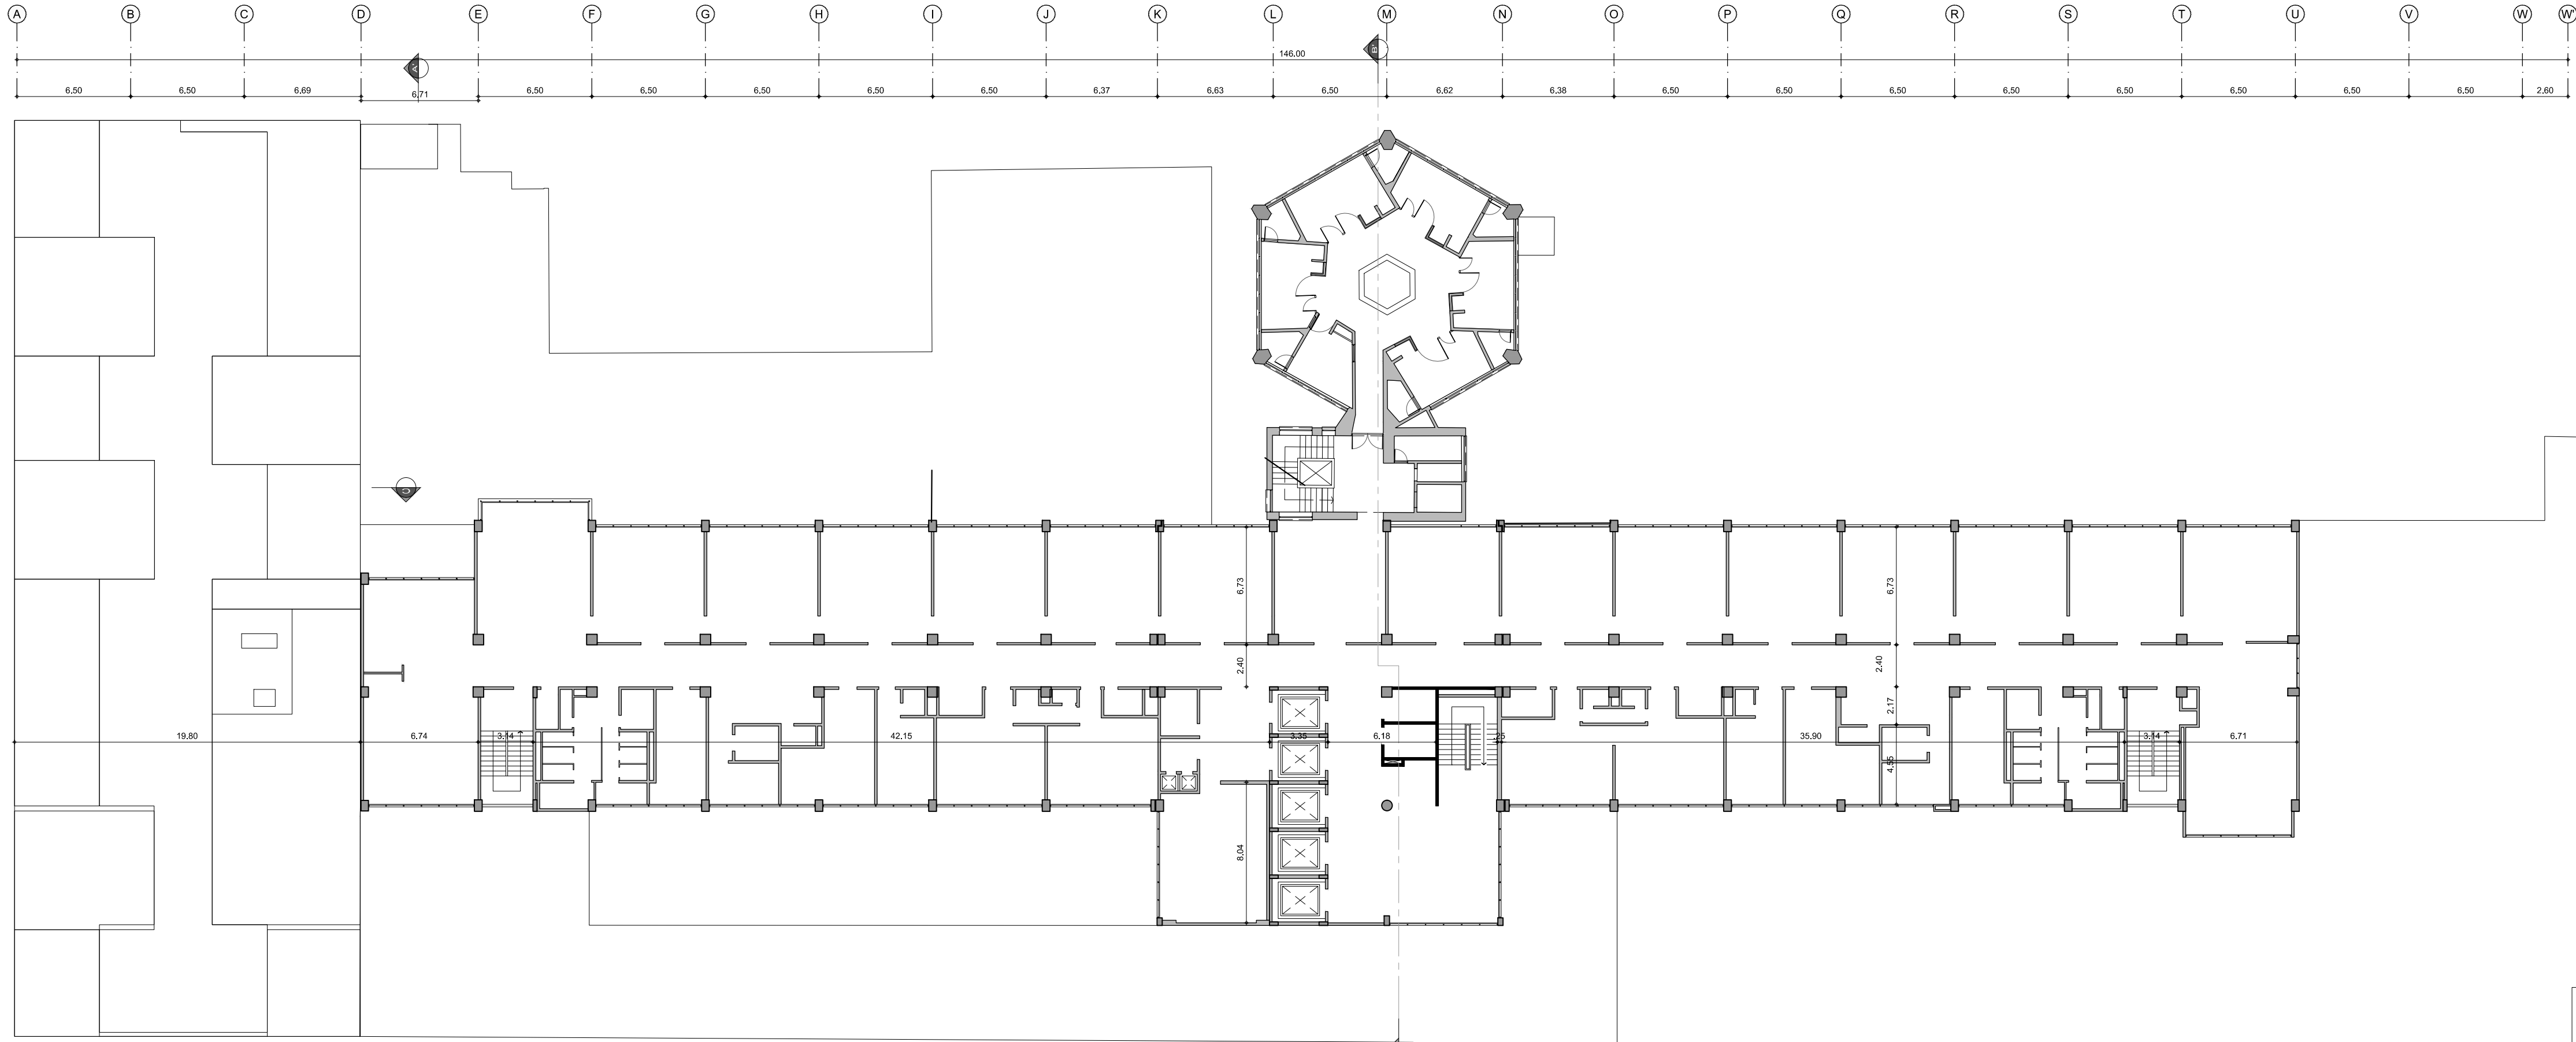

01 PLANTA DE SÉPTIMO PISO

ESCALA 1/250



PLAN ESPECIAL DE MANEJO Y PROTECCIÓN CONJUNTO HOSPITALARIO SAN JUAN DE DIOS Y EL INSTITUTO MATERNO INFANTIL
CONTRATO INTERADMINISTRATIVO 03003
LOCALIDAD: 15 ANTONIO NARIÑO
DIRECCIÓN: CARRERA 10 # 1-55 SUR

UNIVERSIDAD NACIONAL DE COLOMBIA
FACULTAD DE ARQUITECTURA
INSTITUTO TECNOLÓGICO DE ARQUITECTURA
CONTRATO INTERADMINISTRATIVO 03003 (2014)
NT 890 008.063-3
DIRECTOR: JOSÉ EDUARDO NARANJO CASTILLO

DIRECTORA PLAN ESPECIAL DE MANEJO Y PROTECCIÓN
ARQ. MARIA CLAUDIA ROMERO ISAZA
M.P. CND
COORDINADOR PLAN ESPECIAL DE MANEJO Y PROTECCIÓN
ARQ. JUAN CARLOS DEL CASTILLO
M.P. CND
COORDINADORA TÉCNICA PLAN ESPECIAL DE MANEJO Y PROTECCIÓN
ARQ. SANDRA MARCELA MELO
M.P. CND
COORDINADOR COMPONENTE EDILICIO PLAN ESPECIAL DE MANEJO Y PROTECCIÓN
ARQ. GERMAN TELLEZ GARCIA
M.P. 19884 CND

GRUPO BASE ESTUDIOS TÉCNICOS
COORDINACIÓN:
ARQ. DIEGO AUGUSTO FERNÁNDEZ PRICE
ARQ. ANGELA ROCIO CELY HOSTOS
ARQ. MONICA COV DE MARQUEZ
ARQ. LAURA TERESA MURILLO TORRES
ARQ. JUAN PABLO BLANCO LOPEZ
ARQ. CAMILO SALAMARCA
ARQ. MARIA FRANCISCA FARNE CORZO
ARQ. MARCELA JIMENEZ

CULTURA RECREACIÓN Y DEPORTE
INSTITUTO DISTRITAL DE PATRIMONIO CULTURAL
DIRECTORA DPOC-SUPERVISORA CONTRATO
ARQ. MARIA EUGENIA MARTINEZ DELGADO
SUBDIRECTOR TÉCNICO DE INTERVENCIÓN
ARQ. SANTIAGO RIVERO BOLÁROS

CONTIENE
LEVANTAMIENTO ARQUITECTÓNICO
PLANTA DE SÉPTIMO PISO

OBSERVACIONES

NOMBRE DEL ARCHIVO
L-EDIFICIO CENTRAL.dwg

FECHA: MARZO 2015
ESCALA: 1:250


PLANO DE 60/129
SIN DE CALIFICANDO

LEVANTAMIENTO ARQUITECTÓNICO
PIMP CONJUNTO HOSPITALARIO SAN JUAN DE DIOS Y EL INSTITUTO MATERNO INFANTIL
LEVANTAMIENTO

L-61

EDIFICIO CENTRAL

PLANTA DE OCTAVO PISO

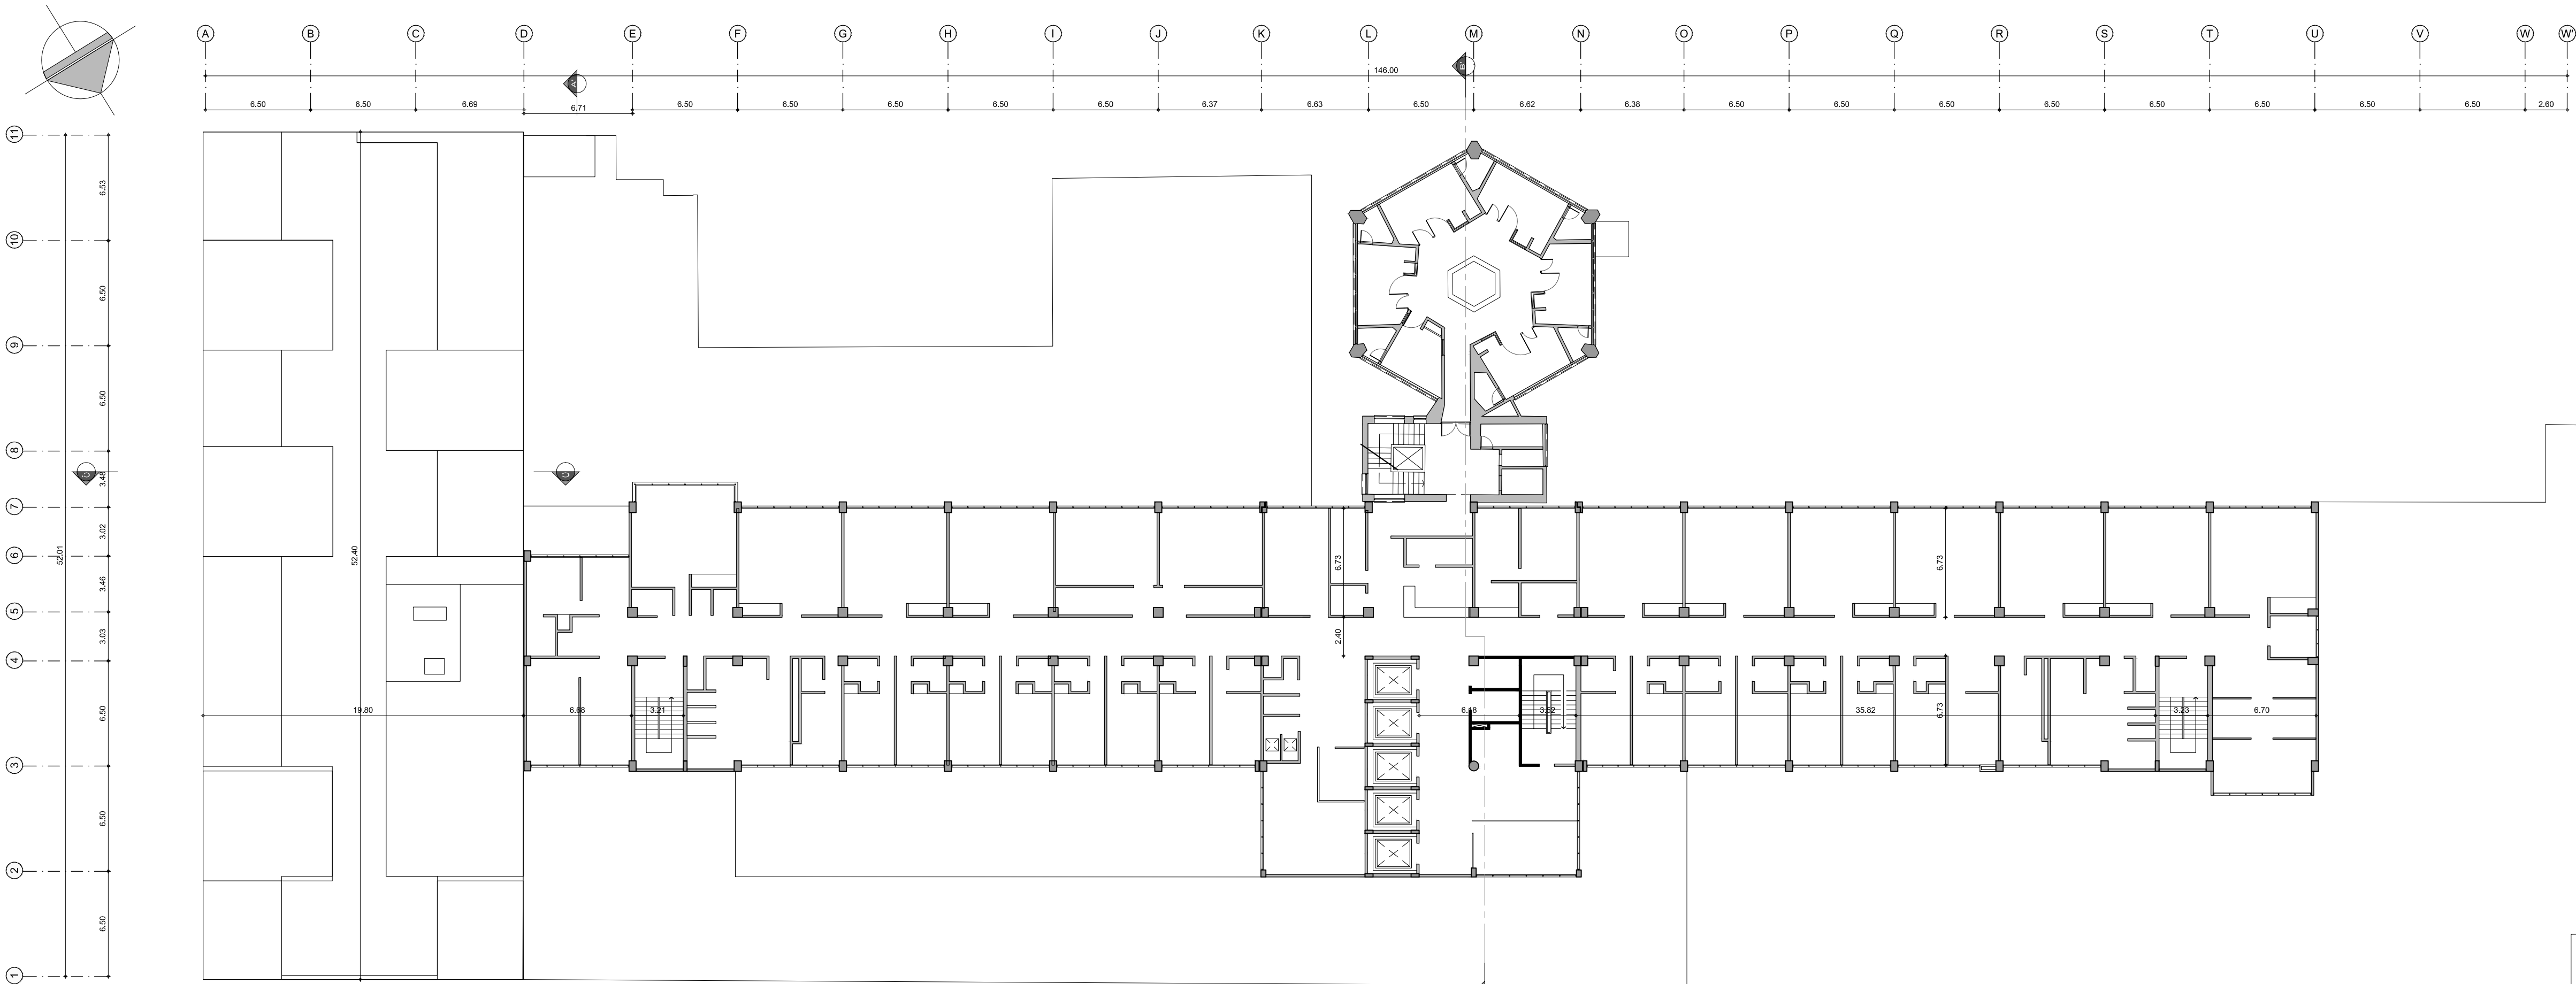

01 PLANTA DE OCTAVO PISO

ESCALA 1/250



PLAN ESPECIAL DE MANEJO Y PROTECCIÓN CONJUNTO HOSPITALARIO SAN JUAN DE DIOS Y EL INSTITUTO MATERNO INFANTIL
CONTRATO INTERADMINISTRATIVO 03003
LOCALIDAD: 15 ANTONIO NARIÑO
DIRECCIÓN: CARRERA 10 # 1-55 SUR

UNIVERSIDAD NACIONAL DE COLOMBIA
FACULTAD DE ARQUITECTURA Y URBANISMO
CONTRATO INTERADMINISTRATIVO 03003 (2014)
NT 890 008.063-3
DIRECTOR: JOSÉ EDUARDO NARANJO CASTILLO

DIRECTORA PLAN ESPECIAL DE MANEJO Y PROTECCIÓN
ARQ. MARIA CLAUDIA ROMERO ISAZA
M.P. CND
COORDINADOR PLAN ESPECIAL DE MANEJO Y PROTECCIÓN
ARQ. JUAN CARLOS DEL CASTILLO
M.P. CND
COORDINADORA TÉCNICA PLAN ESPECIAL DE MANEJO Y PROTECCIÓN
ARQ. SANDRA MARCELA MELO
M.P. CND
COORDINADOR COMPONENTE EDILICIO PLAN ESPECIAL DE MANEJO Y PROTECCIÓN
ARQ. GERMAN TELLEZ GARCIA
M.P. 18884 CND

GRUPO BASE ESTUDIOS TÉCNICOS
COORDINACIÓN:
ARQ. DIEGO AUGUSTO FERNANDEZ PRICE
ARQ. ANGELA ROCIO CEY Y HOSTOS
ARQ. MONICA COY DE MARQUEZ
ARQ. LAURA TERESA MURILLO TORRES
ARQ. JUAN CARLOS DEL CASTILLO
ARQ. CAMILO SALAMANCIA
ARQ. MARIA FRANCISCA FARNE CORZO
ARQ. MARCELA JIMENEZ

CULTURA RECREACIÓN Y DEPORTE
INSTITUTO DISTRICTAL DE PATRIMONIO CULTURAL
DIRECTORA DIPC- SUPERVISORA CONTRATO
ARQ. MARIA EUGENIA MARTINEZ DELGADO
SUBDIRECTOR TÉCNICO DE INTERVENCIÓN
ARQ. SANTIAGO RIVERO BOLÁROS

CONTIENE
LEVANTAMIENTO ARQUITECTÓNICO
PLANTA DE OCTAVO PISO

OBSERVACIONES

NOMBRE DEL ARCHIVO
L-EDIFICIO CENTRAL.dwg

FECHA: MARZO 2015
ESCALA: 1:250

PLANO DE 61/129
SINCE DALL'INGENIERO


LEVANTAMIENTO ARQUITECTÓNICO
PIMP CONJUNTO HOSPITALARIO SAN JUAN DE DIOS Y EL INSTITUTO MATERNO INFANTIL

LEVANTAMIENTO

L-62

EDIFICIO CENTRAL

PLANTA DE NOVENO PISO

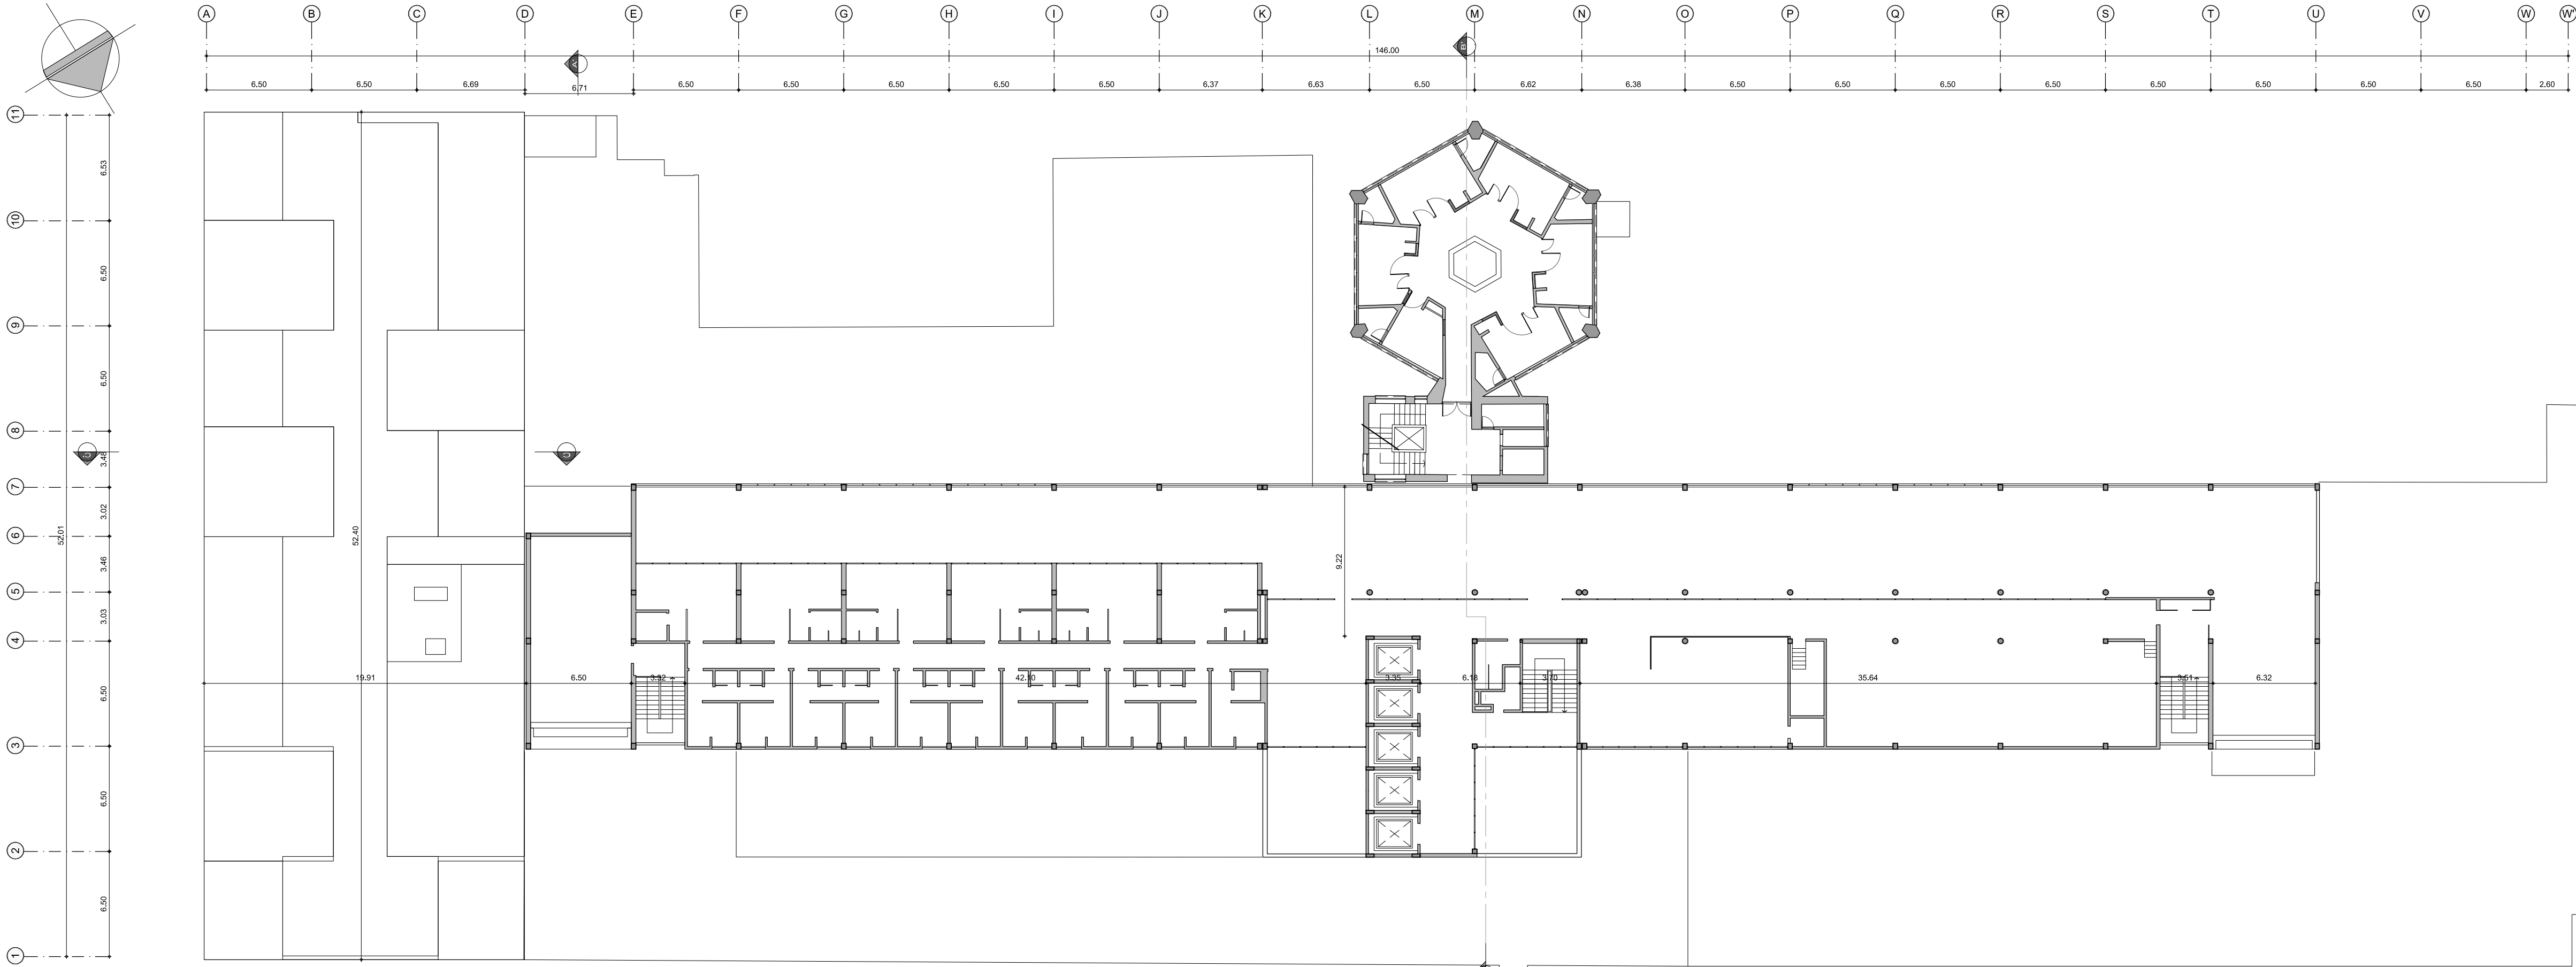

01 PLANTA DE NOVENO PISO
ESCALA 1/250



PLAN ESPECIAL DE MANEJO Y PROTECCIÓN CONJUNTO HOSPITALARIO SAN JUAN DE DIOS Y EL INSTITUTO MATERNO INFANTIL
CONTRATO INTERADMINISTRATIVO CBOOS
LOCALIDAD: 15 ANTONIO NARIÑO
DIRECCIÓN: CARRERA 10 # 1-55 SUR

UNIVERSIDAD NACIONAL DE COLOMBIA
FACULTAD DE ARQUITECTURA
INSTITUTO TECNOLÓGICO DE COLOMBIA
CONTRATO INTERADMINISTRATIVO CBOOS (15-1)
NT 890 008.063-3
DIRECTOR: JOSÉ EDUARDO NARANJO CASTILLO

DIRECTORA PLAN ESPECIAL DE MANEJO Y PROTECCIÓN
ARQ. MARIA CLAUDIA ROMERO ISAZA
M.P. CND
COORDINADOR PLAN ESPECIAL DE MANEJO Y PROTECCIÓN
ARQ. JUAN CARLOS DEL CASTILLO
M.P. CND
COORDINADORA TÉCNICA PLAN ESPECIAL DE MANEJO Y PROTECCIÓN
ARQ. SANDRA MARCELA MELO
M.P. CND
COORDINADOR COMPONENTE EDILICIO PLAN ESPECIAL DE MANEJO Y PROTECCIÓN
ARQ. GERMAN TELLEZ GARCIA
M.P. 18884 CND

GRUPO BASE ESTUDIOS TÉCNICOS
COORDINACIÓN: ARQ. DIEGO AUGUSTO FERNÁNDEZ PRICE
ARQ. ANGELA ROCIO CELY HOSTOS
ARQ. MONICA COV DE MARQUEZ
ARQ. LAURA TERESA MURILLO TORRES
ARQ. JUAN PABLO EL INCO LOPEZ
ARQ. CAMILO SALAMARCA
ARQ. MARIA FRANCISCA FARNE CORZO
ARQ. MARCELA JIMENEZ

CULTURA RECREACIÓN Y DEPORTE
INSTITUTO DISTRICTAL DE PATRIMONIO CULTURAL
DIRECTORA DIPC- SUPERVISORA CONTRATO: ARQ. MARIA EUGENIA MARTINEZ DELGADO
SUBDIRECTOR TÉCNICO DE INTERVENCIÓN: ARQ. SANTIAGO RIVERO BOLÁÑOS

CONTIENE
LEVANTAMIENTO ARQUITECTÓNICO
PLANTA DE NOVENO PISO

OBSERVACIONES

NOMBRE DEL ARCHIVO
L-EDIFICIO CENTRAL.dwg


FECHA: MARZO 2015
ESCALA: 1:250

PLANO DE 62/129
SIN DE CALIFICANDO


LEVANTAMIENTO ARQUITECTÓNICO
PMP CONJUNTO HOSPITALARIO SAN JUAN DE DIOS Y EL INSTITUTO MATERNO INFANTIL
LEVANTAMIENTO

CORTES Y FACHADA


ESCALA 1/250

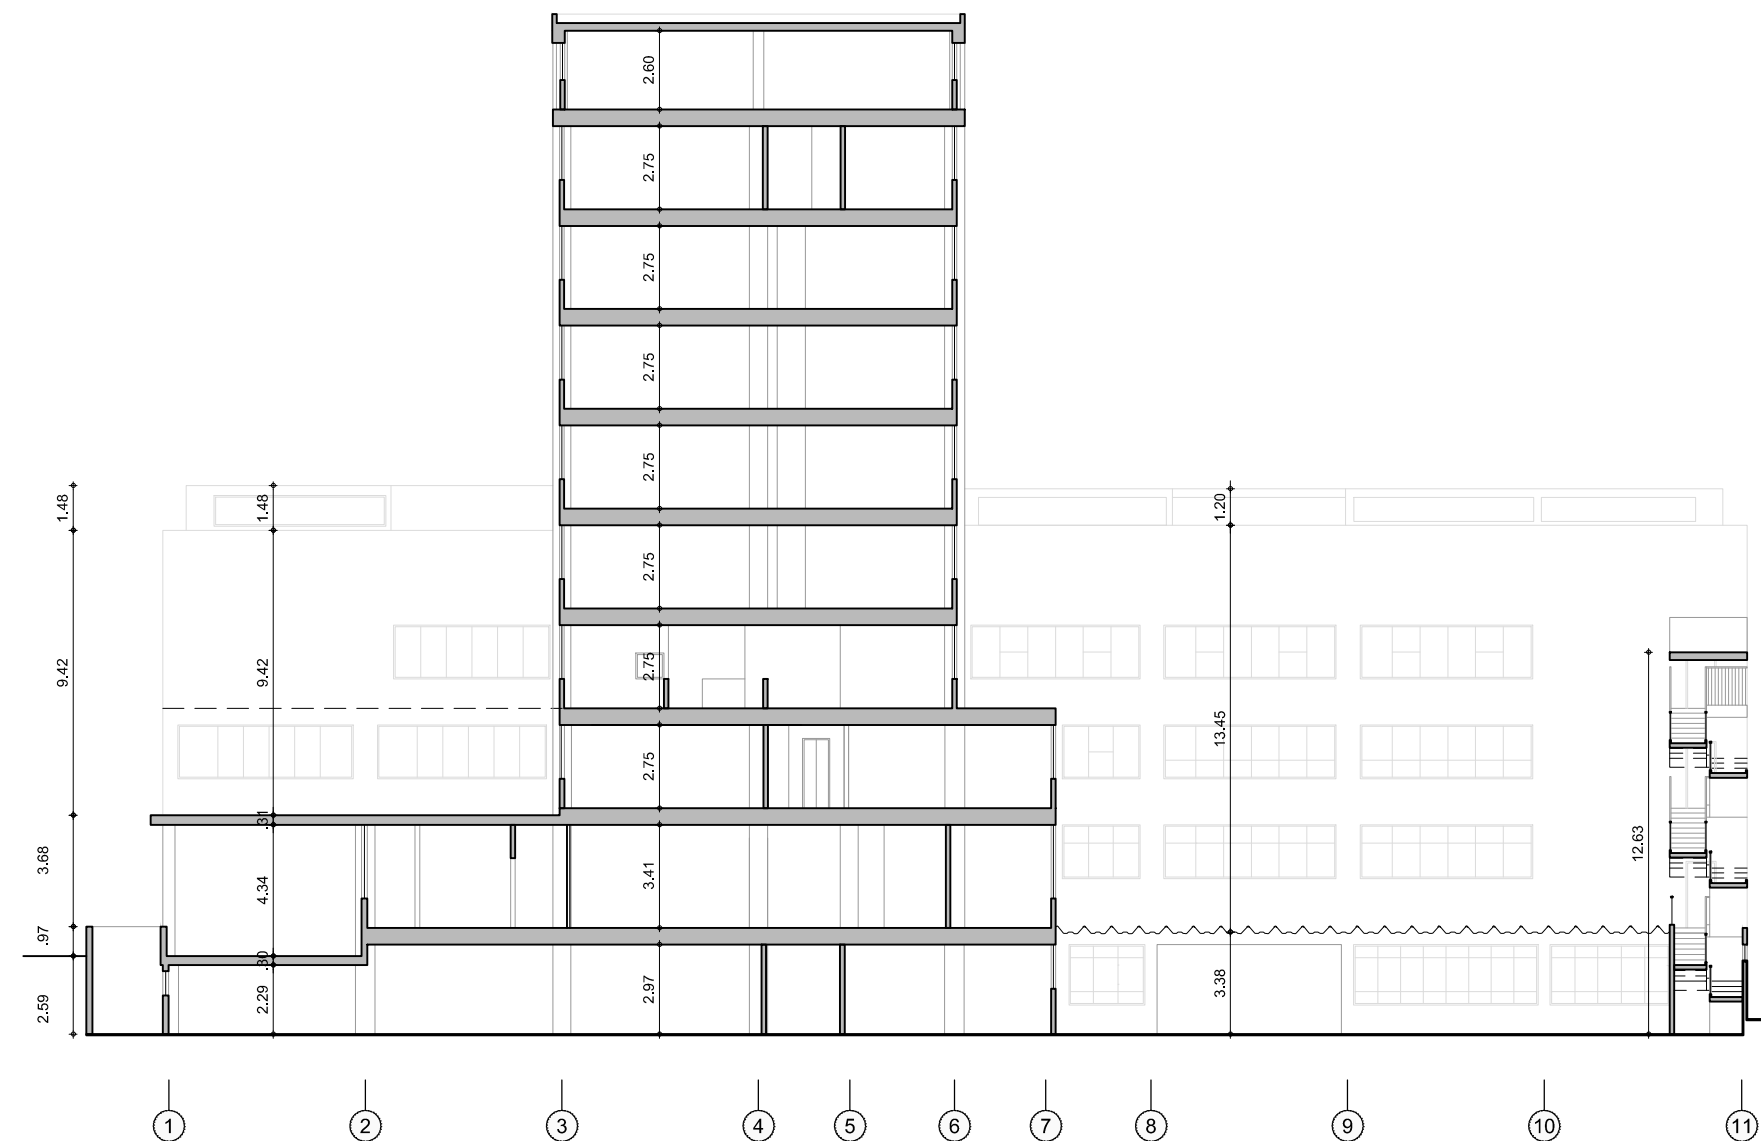







ESCALA 1/250

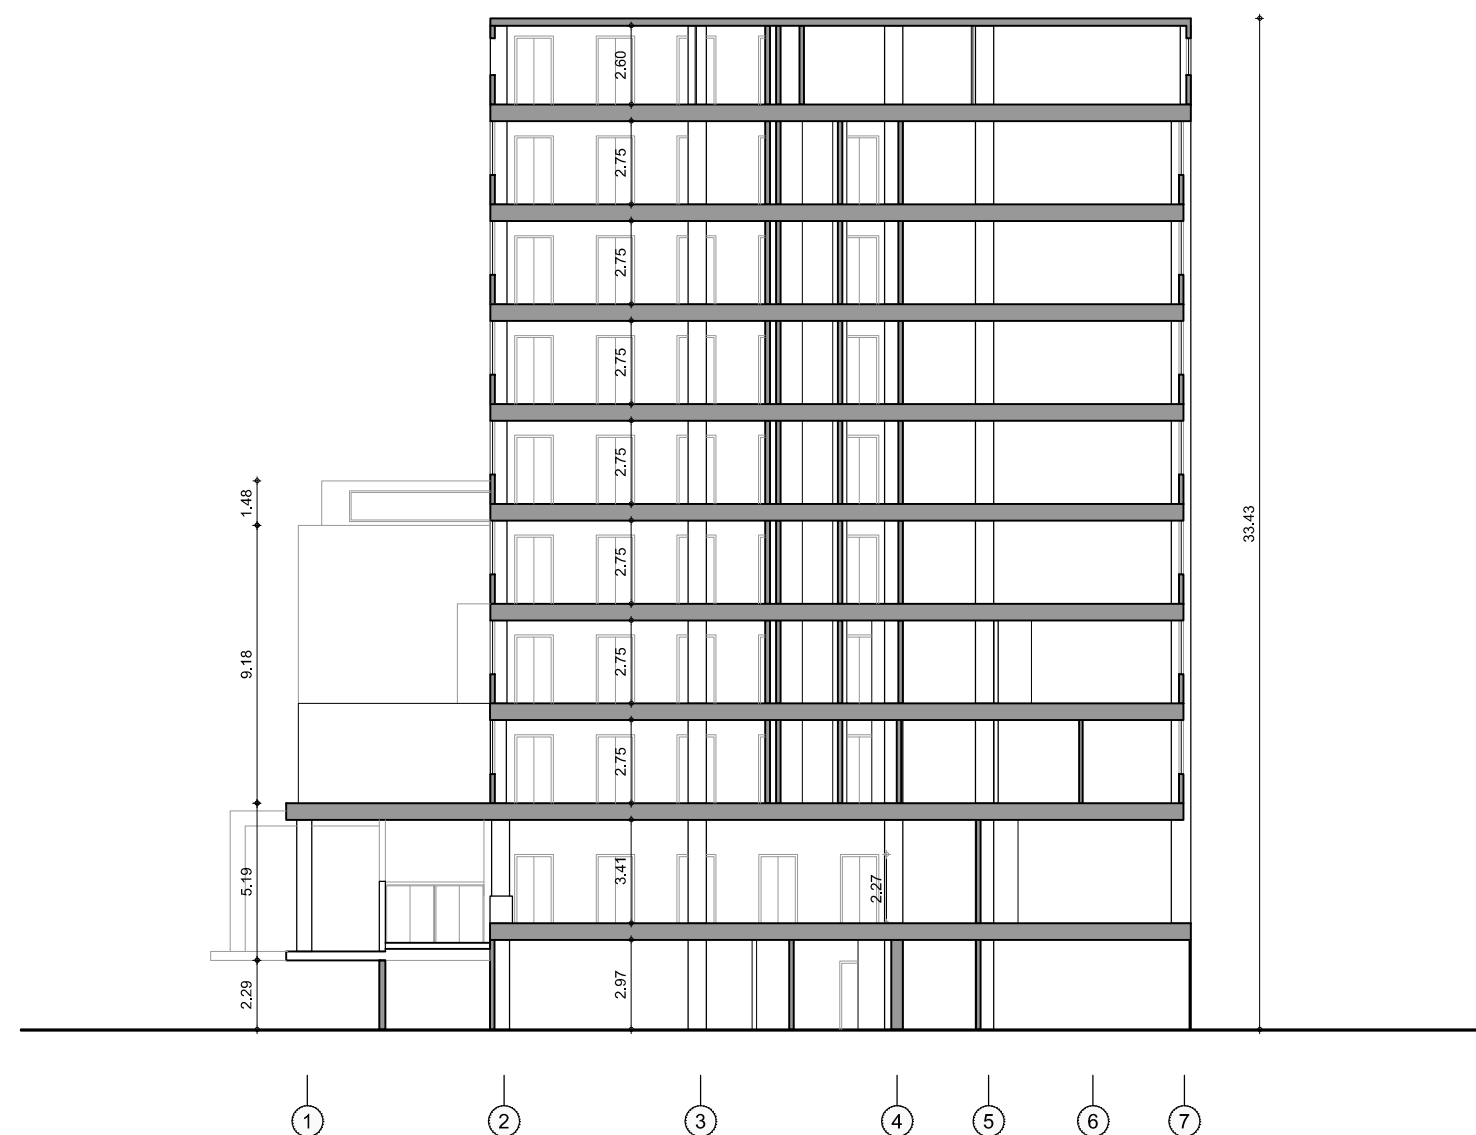

ESCALA 1/250

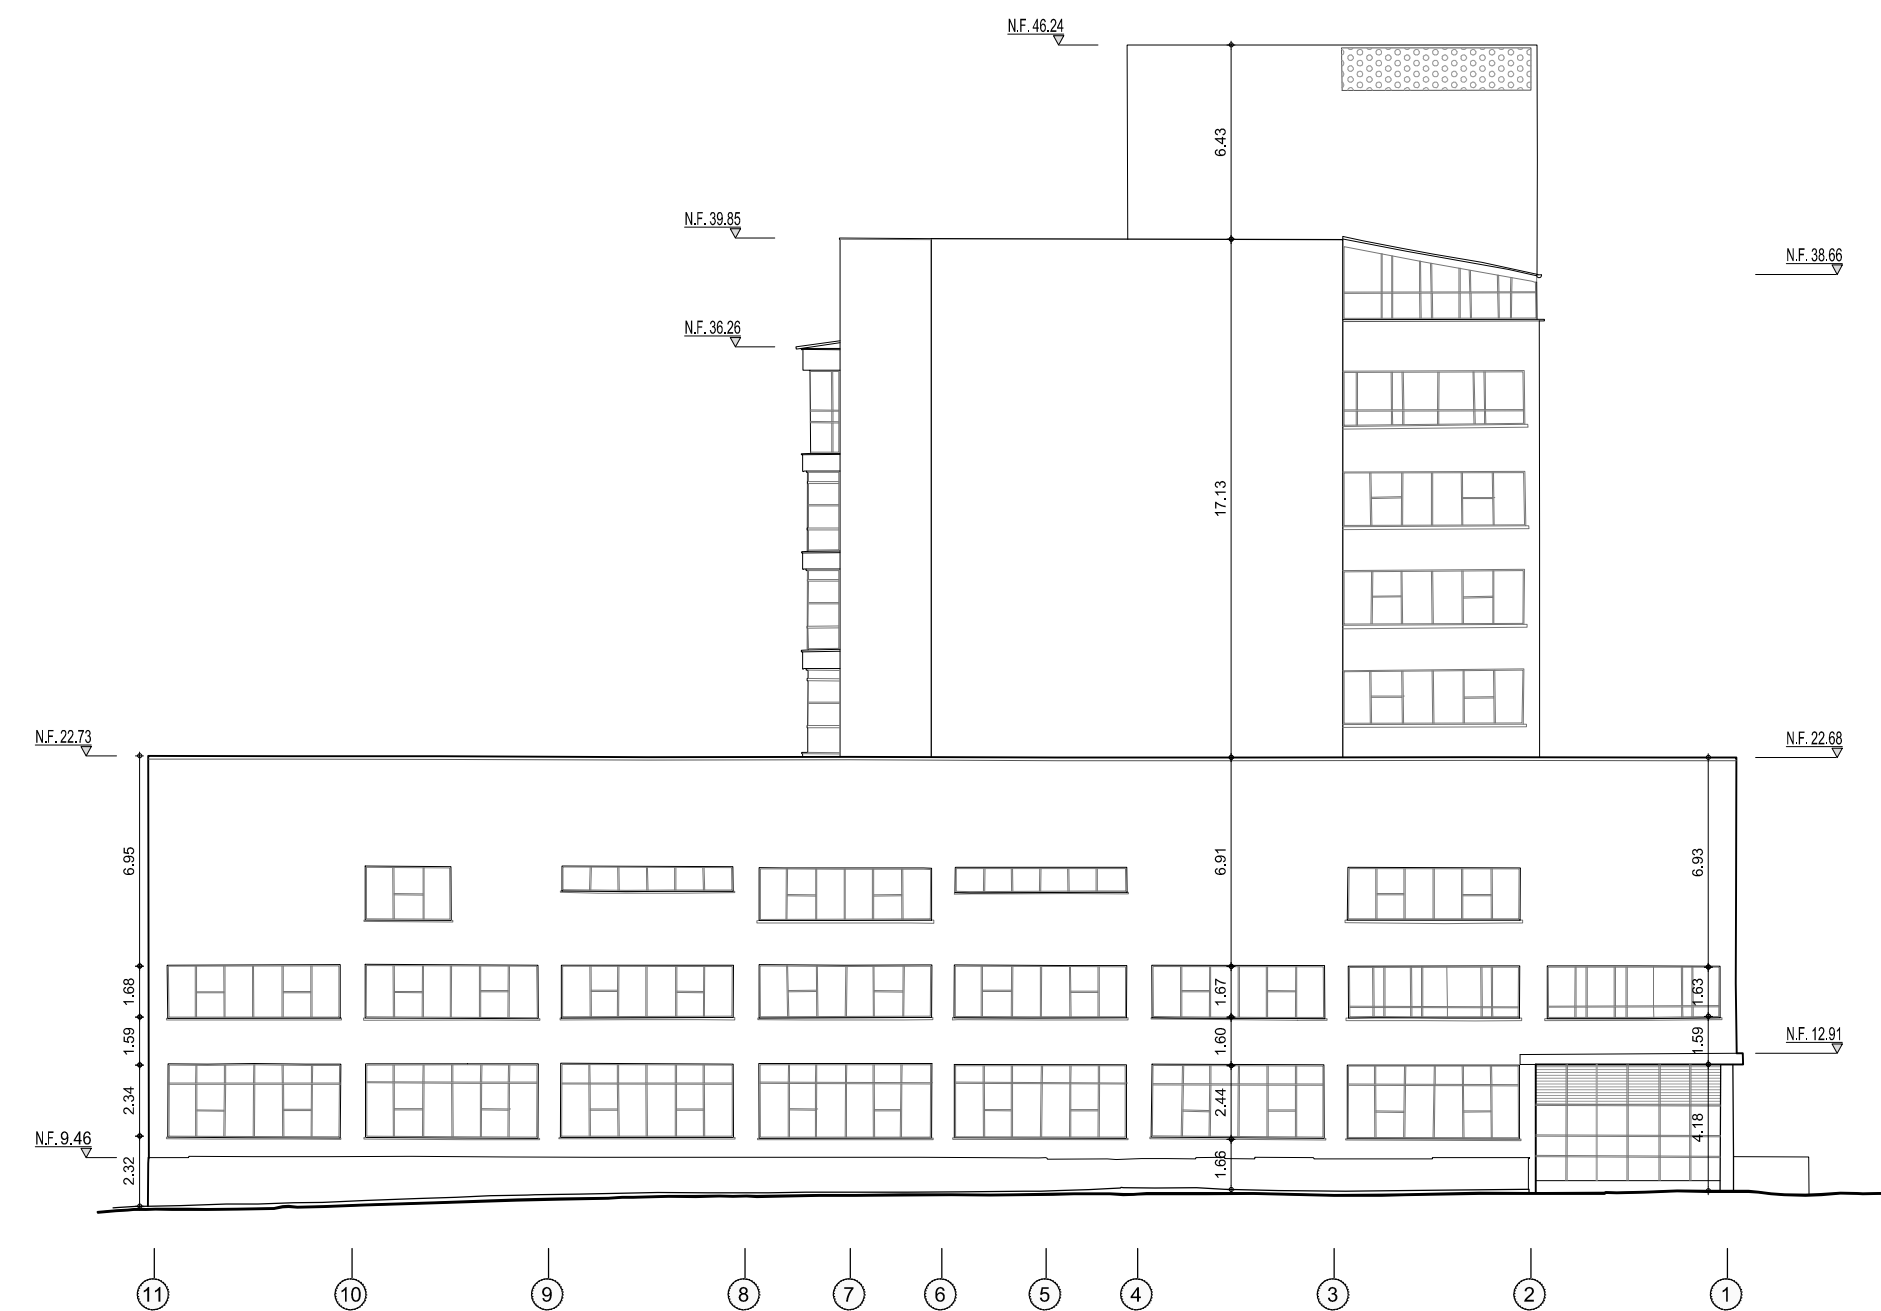

ESCALA 1/250

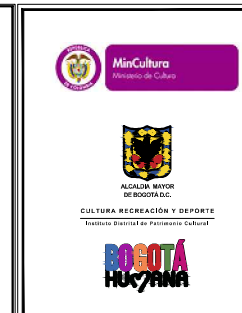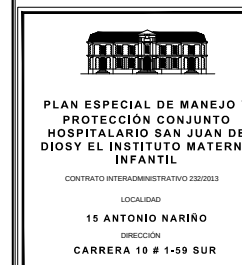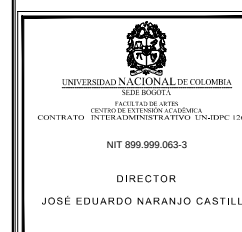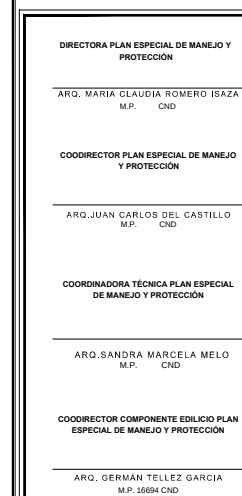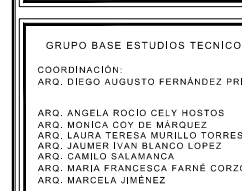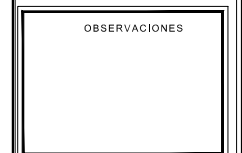

L-64

EDIFICIO CENTRAL

FACHADA



01 FACHADA PRINCIPAL

ESCALA 1/250



PLAN ESPECIAL DE MANEJO Y PROTECCIÓN CONJUNTO HOSPITALARIO SAN JUAN DE DIOS Y EL INSTITUTO MATERNO INFANTIL
CONTRATO INTERADMINISTRATIVO 030003
LOCALIZACIÓN
15 ANTONIO NARIÑO
DIRECCIÓN
CARRERA 10 # 1-59 SUR

UNIVERSIDAD NACIONAL DE COLOMBIA
FACULTAD DE ARQUITECTURA
CONTRATO INTERADMINISTRATIVO 030003 (15-1)
NT 890 008.063-3
DIRECTOR
JOSÉ EDUARDO NARANJO CASTILLO

DIRECTORA PLAN ESPECIAL DE MANEJO Y PROTECCIÓN
ARQ. MARIA CLAUDIA ROMERO ISAZA
M.P. CND
COORDINADOR PLAN ESPECIAL DE MANEJO Y PROTECCIÓN
ARQ. JUAN CARLOS DEL CASTILLO
M.P. CND
COORDINADORA TÉCNICA PLAN ESPECIAL DE MANEJO Y PROTECCIÓN
ARQ. SANDRA MARCELA MELO
M.P. CND
COORDINADOR COMPONENTE EDIFICIO PLAN ESPECIAL DE MANEJO Y PROTECCIÓN
ARQ. GERMAN TELLEZ GARCIA
M.P. 19884-CND

GRUPO BASE ESTUDIOS TÉCNICOS
COORDINACIÓN
ARQ. DIEGO AUGUSTO FERNÁNDEZ PRICE
ARQ. ANGELA ROCÍO CELY HOSTOS
ARQ. MONICA COV DE MARQUEZ
ARQ. LAURA TERESA MURILLO TORRES
ARQ. JULIETA VAN EL INCO LOPEZ
ARQ. CAMILO SALAMARCA
ARQ. MARIA FRANCISCA FARNE CORZO
ARQ. MARCELA JIMÉNEZ

CULTURA RECREACIÓN Y DEPORTE
INSTITUTO DISTITAL DE PATRIMONIO CULTURAL
DIRECTORA DPC- SUPERVISORA CONTRATO
ARQ. MARIA EUGENIA MARTINEZ DELGADO
SUBDIRECTOR TÉCNICO DE INTERVENCIÓN
ARQ. SANTIAGO RIVERO SOLARIS

CONTIENE
LEVANTAMIENTO ARQUITECTÓNICO
FACHADA PRINCIPAL

OBSERVACIONES

NOMBRE DEL ARCHIVO
L-EDIFICIO CENTRAL.dwg

FECHA
MARZO
2015

ESCALA
1:250
PLANO DE
64/129

FECHA DE ACTUACIÓN
2015

LEVANTAMIENTO ARQUITECTÓNICO

LEVANTAMIENTO