L-81 TORRE DOCENTE

PLANTAS

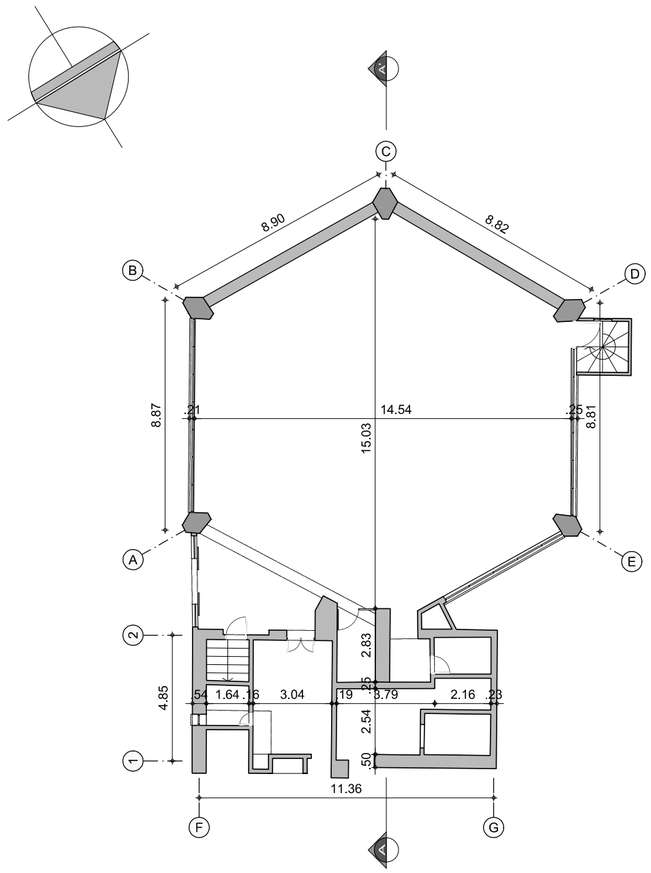

01 PLANTA DE SEMISÓTANO

ESCALA 1/200

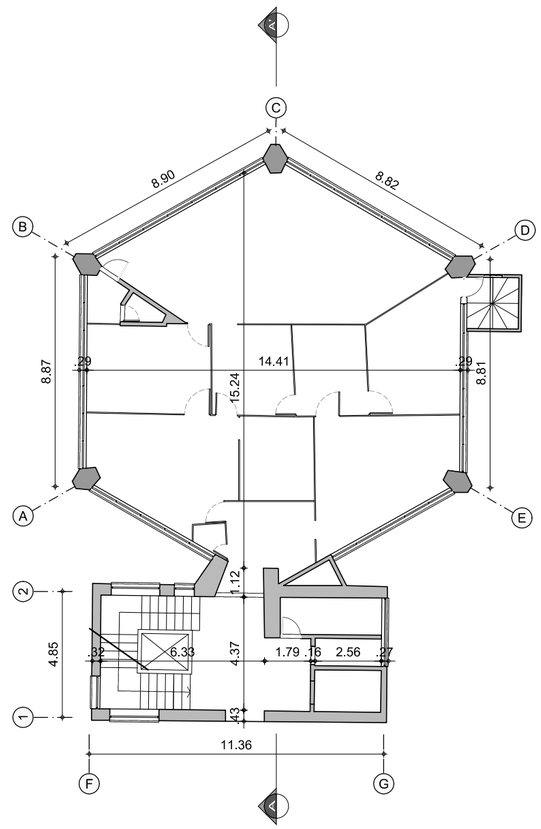

02 PLANTA DE PRIMER PISO

ESCALA 1/200

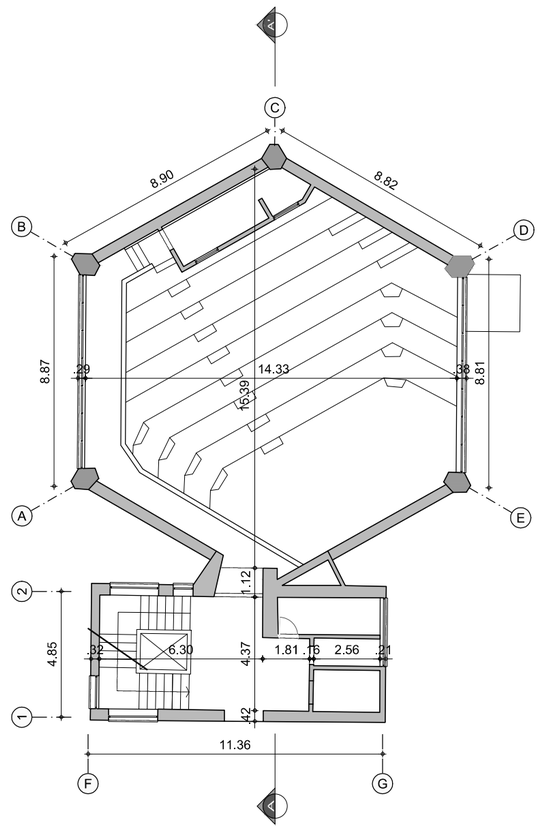

02 PLANTA DE AUDITORIO (2-3)

ESCALA 1/200

MinCultura
Ministerio de Cultura

ALCALDÍA MAYOR DE BOGOTÁ D.C.
CULTURA RECREACIÓN Y DEPORTE
Dirección Distrital de Patrimonio Cultural

BOGOTÁ HUMANA

PLAN ESPECIAL DE MANEJO Y PROTECCIÓN CONJUNTO HOSPITALARIO SAN JUAN DE DIOSY EL INSTITUTO MATERNO INFANTIL

CONTRATO INTERADMINISTRATIVO 232/2013

LOCALIDAD
15 ANTONIO NARIÑO

DIRECCIÓN
CARRERA 10 # 1-59 SUR

UNIVERSIDAD NACIONAL DE COLOMBIA
SEDE BOGOTÁ
FACULTAD DE ARTES
CENTRO DE EXTENSIÓN ACADÉMICA
CONTRATO INTERADMINISTRATIVO 1294-DPC / 126-11

NIT 899.999.063-3

DIRECTOR
JOSÉ EDUARDO NARANJO CASTILLO

DIRECTORA PLAN ESPECIAL DE MANEJO Y PROTECCIÓN
ARQ. MARÍA CLAUDIA ROMERO ISAZA
M.P. CND

COODIRECTOR PLAN ESPECIAL DE MANEJO Y PROTECCIÓN
ARQ.JUAN CARLOS DEL CASTILLO
M.P. CND

COORDINADORA TÉCNICA PLAN ESPECIAL DE MANEJO Y PROTECCIÓN
ARQ.SANDRA MARCELA MELO
M.P. CND

COODIRECTOR COMPONENTE EDILICIO PLAN ESPECIAL DE MANEJO Y PROTECCIÓN
ARQ. GERMÁN TELLEZ GARCIA
M.P. 16694 CND

GRUPO BASE ESTUDIOS TECNICOS

COORDINACIÓN:
ARQ. DIEGO AUGUSTO FERNÁNDEZ PRICE

ARQ. ANGELA ROCIO CELY HOSTOS
ARQ. MONICA COY DE MÁRQUEZ
ARQ. LAURA TERESA MURILLO TORRES
ARQ. JAUMER IVAN BLANCO LOPEZ
ARQ. CAMILO SALAMANCA
ARQ. MARIA FRANCESCA FARNÉ CORZO
ARQ. MARCELA JIMÉNEZ

CULTURA RECREACIÓN Y DEPORTE
INSTITUTO DISTRITAL DE PATRIMONIO CULTURAL

DIRECTORA IDPC- SUPERVISORA CONTRATO
ARQ. MARIA EUGENIA MARTINEZ DELGADO
SUBDIRECTOR TECNICO DE INTERVENCIÓN
ARQ.SANTIAGO RIVERO BOLAÑOS

CONTIENE

LEVANTAMIENTO ARQUITECTONICO

PLANTA DE SEMISÓTANO
PLANTA PRIMER PISO
PLANTA DE AUDITORIO(2-3)

OBSERVACIONES

NOMBRE DEL ARCHIVO
L-TORRE DOCENTE.dwg

FECHA MARZO 2015
ESCALA 1:200

CONSECUTIVO IDPC

PLANO 81/129 DE

PEMP CONJUNTO HOSPITALARIO SAN JUAN DE DIOS Y EL INSTITUTO MATERNO INFANTIL

LEVANTAMIENTO ARQUITECTONICO

LEVANTAMIENTO

L-82 TORRE DOCENTE

PLANTAS

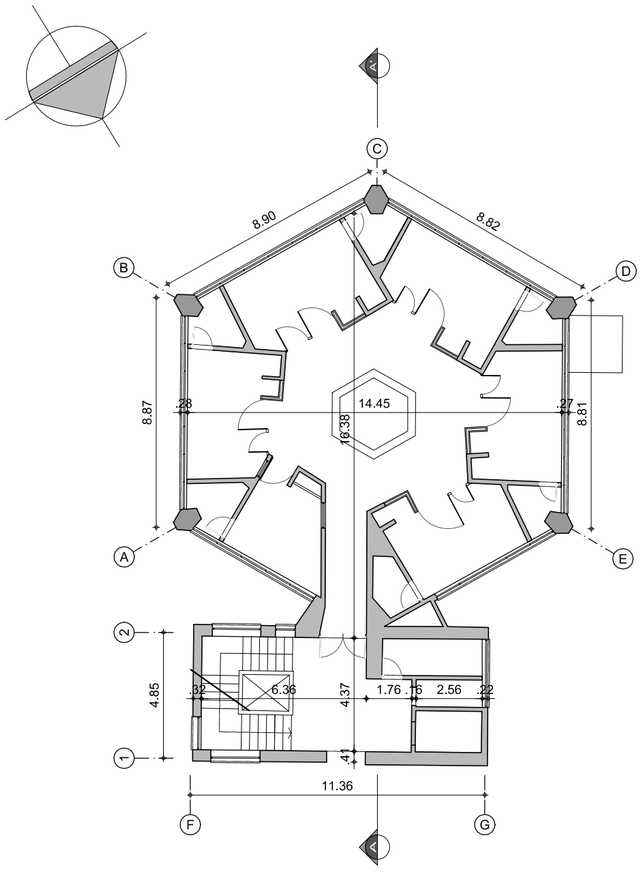

01 PLANTA TIPO (7-8-9)

ESCALA 1/200

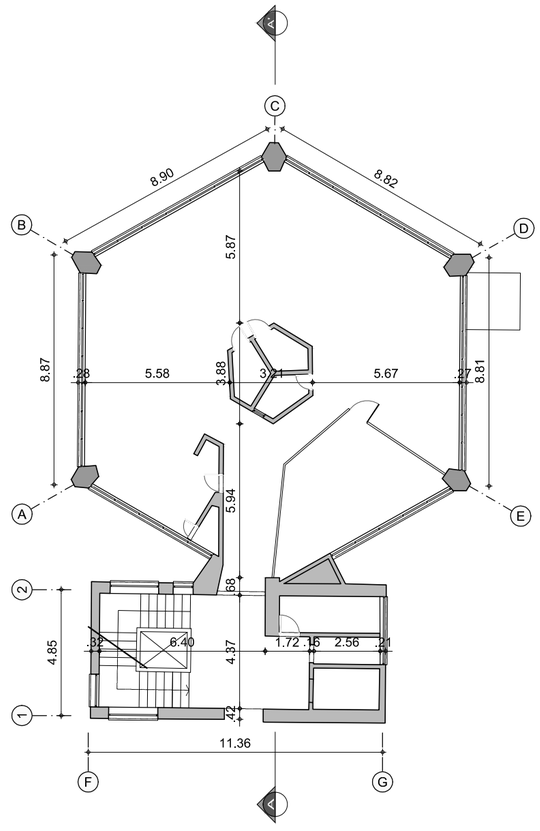

01 PLANTA DÉCIMO PISO

ESCALA 1/200

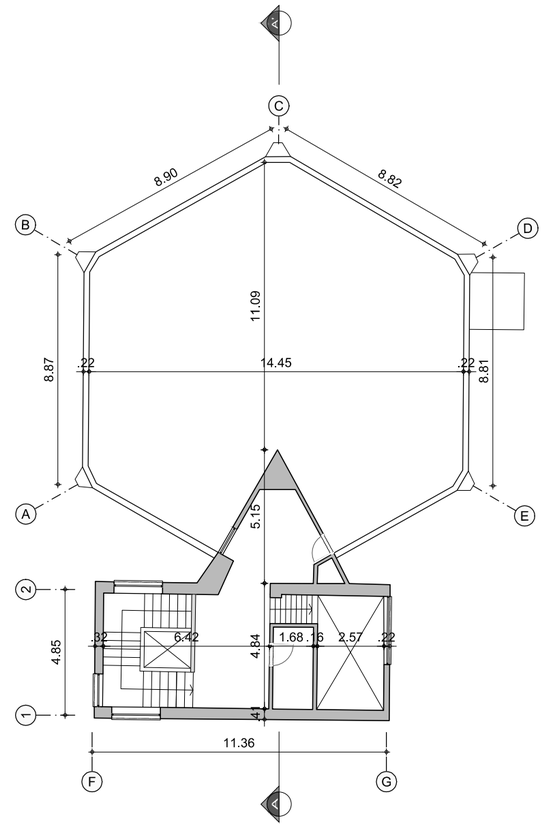

03 PLANTA TERRAZA

ESCALA 1/200

MinCultura
Ministerio de Cultura

ALCALDÍA MAYOR DE BOGOTÁ D.C.
CULTURA RECREACIÓN Y DEPORTE
Dirección Distrital de Patrimonio Cultural

BOGOTÁ HUMANA

PLAN ESPECIAL DE MANEJO Y PROTECCIÓN CONJUNTO HOSPITALARIO SAN JUAN DE DIOSY EL INSTITUTO MATERNO INFANTIL

CONTRATO INTERADMINISTRATIVO 232/2013

LOCALIDAD
15 ANTONIO NARIÑO

DIRECCIÓN
CARRERA 10 # 1-59 SUR

UNIVERSIDAD NACIONAL DE COLOMBIA
SEDE BOGOTÁ
FACULTAD DE ARTES
CENTRO DE EXTENSIÓN ACADÉMICA
CONTRATO INTERADMINISTRATIVO 1294/IDPC 126-13

NIT 899.999.063-3

DIRECTOR
JOSÉ EDUARDO NARANJO CASTILLO

DIRECTORA PLAN ESPECIAL DE MANEJO Y PROTECCIÓN
ARQ. MARÍA CLAUDIA ROMERO ISAZA
M.P. CND

COODIRECTOR PLAN ESPECIAL DE MANEJO Y PROTECCIÓN
ARQ.JUAN CARLOS DEL CASTILLO
M.P. CND

COORDINADORA TÉCNICA PLAN ESPECIAL DE MANEJO Y PROTECCIÓN
ARQ.SANDRA MARCELA MELO
M.P. CND

COODIRECTOR COMPONENTE EDILICIO PLAN ESPECIAL DE MANEJO Y PROTECCIÓN
ARQ. GERMÁN TELLEZ GARCIA
M.P. 16694 CND

GRUPO BASE ESTUDIOS TECNICOS

COORDINACIÓN:
ARQ. DIEGO AUGUSTO FERNANDEZ PRICE

ARQ. ANGELA ROCIO CELY HOSTOS
ARQ. MONICA COY DE MÁRQUEZ
ARQ. LAURA TERESA MURILLO TORRES
ARQ. JAUMER IVAN BLANCO LOPEZ
ARQ. CAMILO SALAMANCA
ARQ. MARIA FRANCESCA FARNÉ CORZO
ARQ. MARCELA JIMÉNEZ

CULTURA RECREACIÓN Y DEPORTE
INSTITUTO DISTRITAL DE PATRIMONIO CULTURAL

DIRECTORA IDPC- SUPERVISORA CONTRATO
ARQ. MARIA EUGENIA MARTINEZ DELGADO
SUBDIRECTOR TECNICO DE INTERVENCIÓN
ARQ.SANTIAGO RIVERO BOLAÑOS

CONTIENE
LEVANTAMIENTO ARQUITECTONICO
PLANTA TIPO (7-8-9)
PLANTA DÉCIMO PISO
PLANTA TERRAZA

OBSERVACIONES

NOMBRE DEL ARCHIVO
L-TORRE DOCENTE.dwg

FECHA MARZO 2015
ESCALA 1:200

PLANO 82/76 DE

CONSECUTIVO IDPC

PEMP CONJUNTO HOSPITALARIO SAN JUAN DE DIOS Y EL INSTITUTO MATERNO INFANTIL

LEVANTAMIENTO ARQUITECTONICO

LEVANTAMIENTO

L-83 TORRE DOCENTE

CORTE A-A'

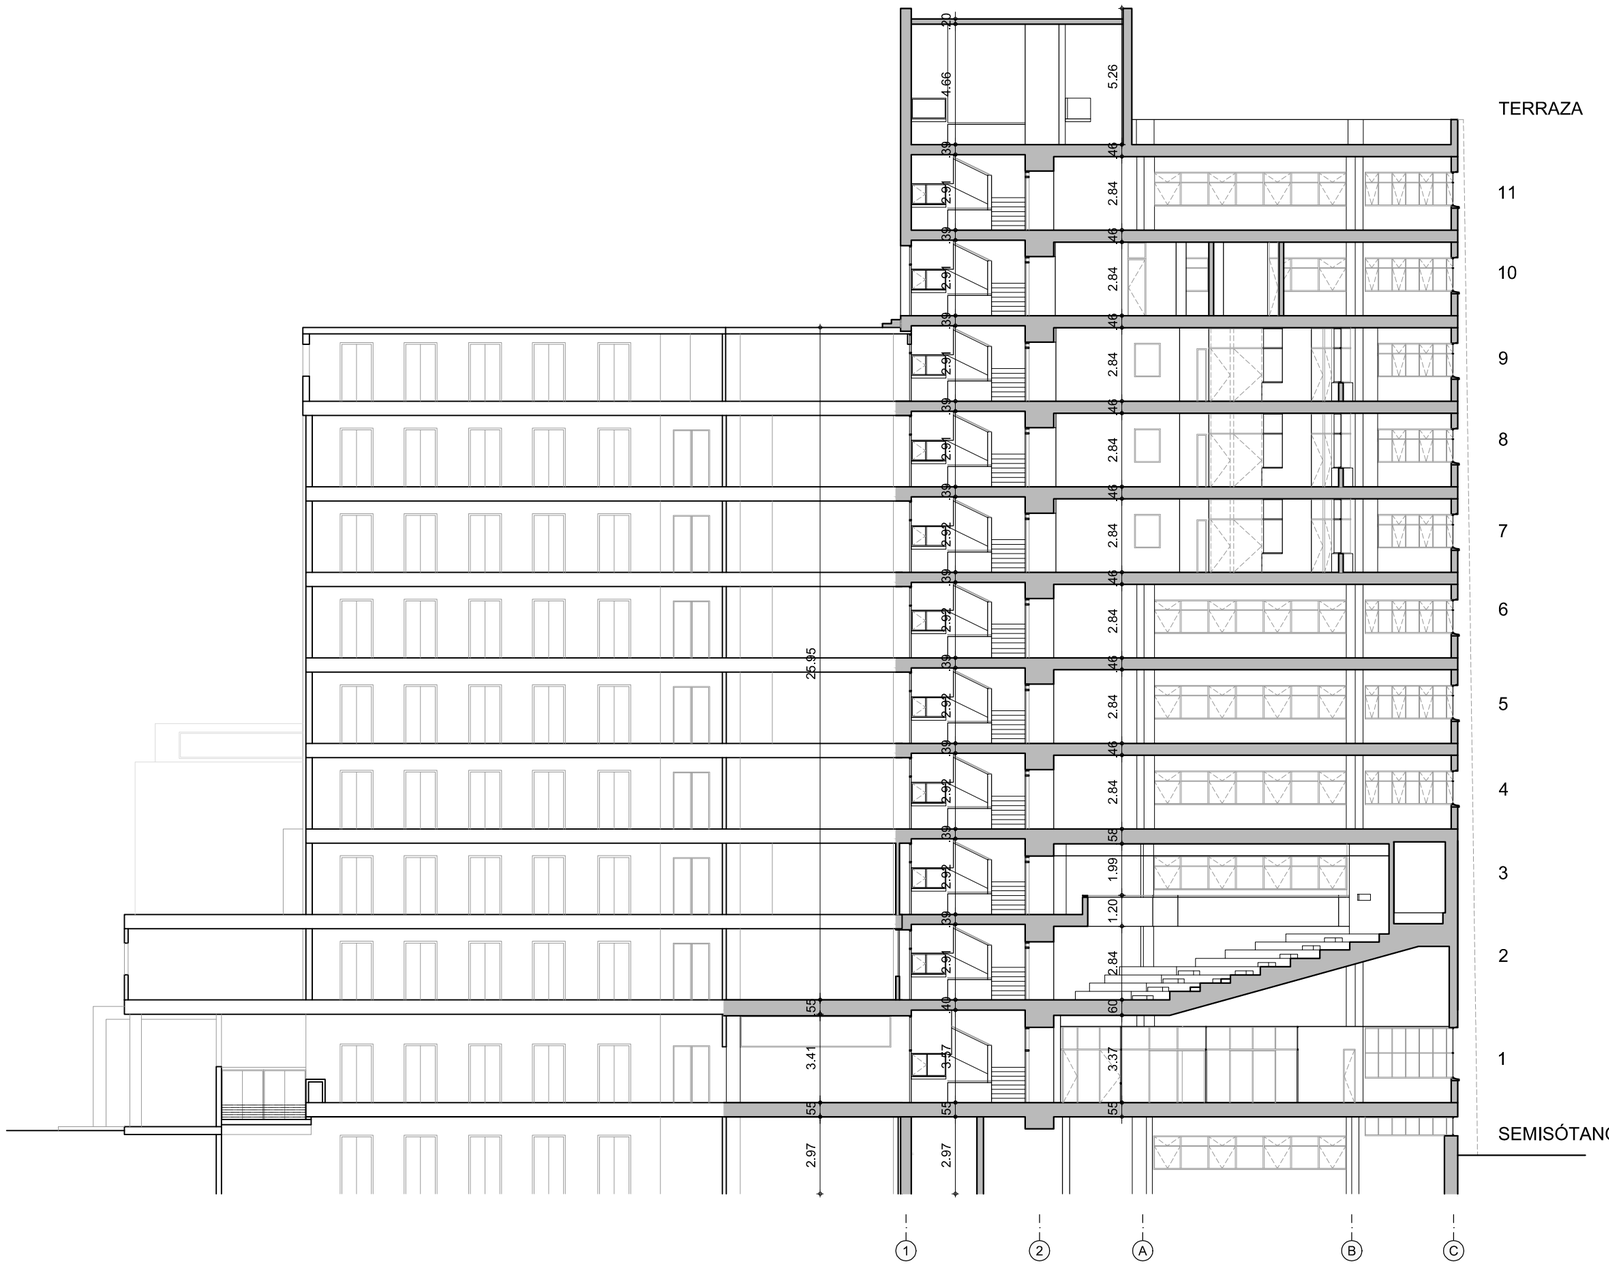

01 CORTE A-A'

ESCALA 1/200

MinCultura
Ministerio de Cultura

ALCALDÍA MAYOR DE BOGOTÁ D.C.
CULTURA RECREACIÓN Y DEPORTE
Secretaría Distrital de Patrimonio Cultural

BOGOTÁ HUMANA

PLAN ESPECIAL DE MANEJO Y PROTECCIÓN CONJUNTO HOSPITALARIO SAN JUAN DE DIOSY EL INSTITUTO MATERNO INFANTIL

CONTRATO INTERADMINISTRATIVO 232/2013

LOCALIDAD
15 ANTONIO NARIÑO

DIRECCIÓN
CARRERA 10 # 1-59 SUR

UNIVERSIDAD NACIONAL DE COLOMBIA
SEDE BOGOTÁ
FACULTAD DE MINAS
CENTRO DE EXTENSIÓN ACADÉMICA
CONTRATO INTERADMINISTRATIVO 1256 dDPC 126 de 11

NIT 899.999.063-3

DIRECTOR
JOSÉ EDUARDO NARANJO CASTILLO

DIRECTORA PLAN ESPECIAL DE MANEJO Y PROTECCIÓN
ARQ. MARÍA CLAUDIA ROMERO ISAZA
M.P. CND

COODIRECTOR PLAN ESPECIAL DE MANEJO Y PROTECCIÓN
ARQ.JUAN CARLOS DEL CASTILLO
M.P. CND

COORDINADORA TÉCNICA PLAN ESPECIAL DE MANEJO Y PROTECCIÓN
ARQ.SANDRA MARCELA MELO
M.P. CND

COODIRECTOR COMPONENTE EDILICIO PLAN ESPECIAL DE MANEJO Y PROTECCIÓN
ARQ. GERMÁN TELLEZ GARCIA
M.P. 16684 CND

GRUPO BASE ESTUDIOS TÉCNICOS

COORDINACIÓN:
ARQ. DIEGO AUGUSTO FERNANDEZ PRICE

ARQ. ANGELA ROCIO CELY HOSTOS
ARQ. MONICA COY DE MARQUEZ
ARQ. LAURA TERESA MURILLO TORRES
ARQ. JAUMER IVAN BLANCO LOPEZ
ARQ. CAMILO SALAMANCA
ARQ. MARIA FRANCESCA FARNÉ CORZO
ARQ. MARCELA JIMÉNEZ

CULTURA RECREACIÓN Y DEPORTE
INSTITUTO DISTRITAL DE PATRIMONIO CULTURAL

DIRECTORA IDPC- SUPERVISORA CONTRATO
ARQ. MARIA EUGENIA MARTINEZ DELGADO
SUBDIRECTOR TECNICO DE INTERVENCIÓN
ARQ.SANTIAGO RIVERO BOLAÑOS

CONTIENE
LEVANTAMIENTO ARQUITECTONICO
CORTE A-A´

OBSERVACIONES

NOMBRE DEL ARCHIVO
L-TORRE DOCENTE.dwg

FECHA MARZO 2015
ESCALA 1:200

PLANO 83/129 DE

CONSECUTIVO IDPC

PEMP CONJUNTO HOSPITALARIO SAN JUAN DE DIOS Y EL INSTITUTO MATERNO INFANTIL
LEVANTAMIENTO ARQUITECTONICO
LEVANTAMIENTO

L-84 TORRE DOCENTE

FACHADAS

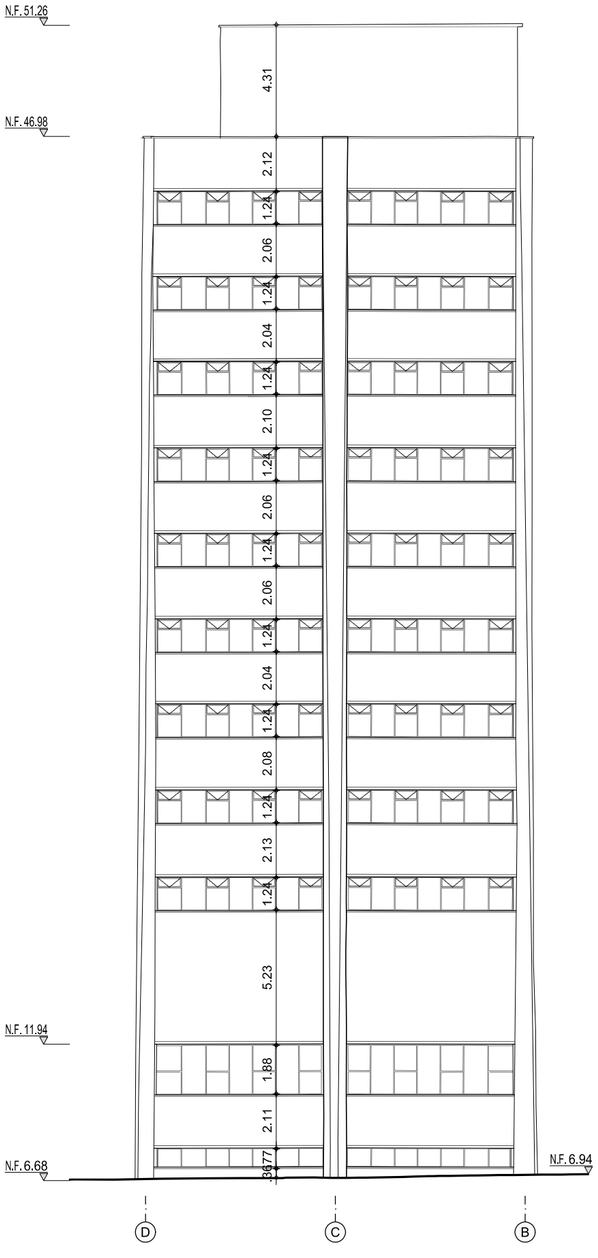

01 FACHADA SUR

ESCALA 1/200

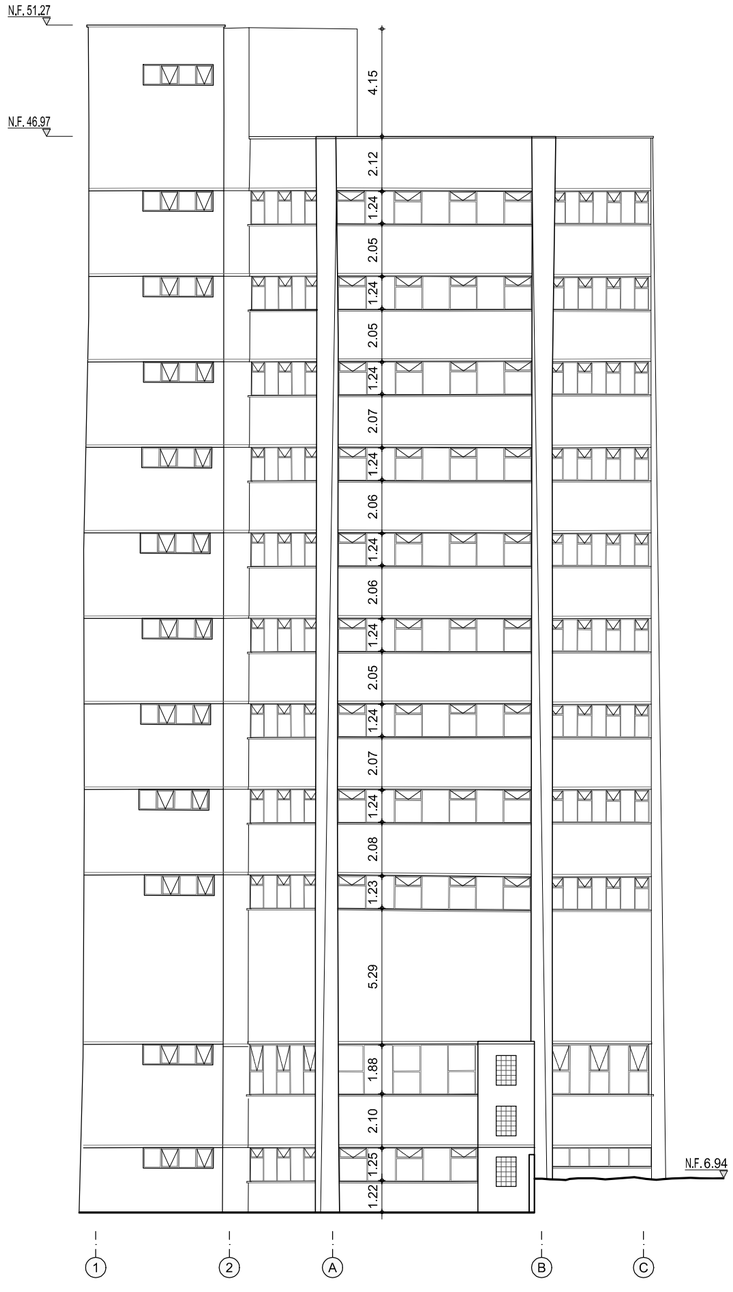

01 FACHADA OCCIDENTAL

ESCALA 1/200

MinCultura
Ministerio de Cultura

ALCALDÍA MAYOR DE BOGOTÁ D.C.
CULTURA RECREACIÓN Y DEPORTE
Secretaría de Cultura, Recreación y Deporte

BOGOTÁ HUMANA

PLAN ESPECIAL DE MANEJO Y PROTECCIÓN CONJUNTO HOSPITALARIO SAN JUAN DE DIOSY EL INSTITUTO MATERNO INFANTIL

CONTRATO INTERADMINISTRATIVO 232/2013

LOCALIDAD
15 ANTONIO NARIÑO

DIRECCIÓN
CARRERA 10 # 1-59 SUR

UNIVERSIDAD NACIONAL DE COLOMBIA
SEDE BOGOTÁ
FACULTAD DE MINAS
CENTRO DE EVALUACIÓN ACADÉMICA
CONTRATO INTERADMINISTRATIVO 1256 del DPC 126 del 1

NIT 899.999.063-3

DIRECTOR
JOSÉ EDUARDO NARANJO CASTILLO

DIRECTORA PLAN ESPECIAL DE MANEJO Y PROTECCIÓN
ARQ. MARÍA CLAUDIA ROMERO ISAZA
M.P. CND

COODIRECTOR PLAN ESPECIAL DE MANEJO Y PROTECCIÓN
ARQ.JUAN CARLOS DEL CASTILLO
M.P. CND

COORDINADORA TÉCNICA PLAN ESPECIAL DE MANEJO Y PROTECCIÓN
ARQ.SANDRA MARCELA MELO
M.P. CND

COODIRECTOR COMPONENTE EDILICIO PLAN ESPECIAL DE MANEJO Y PROTECCIÓN
ARQ. GERMÁN TELLEZ GARCIA
M.P. 16694 CND

GRUPO BASE ESTUDIOS TECNICOS

COORDINACIÓN:
ARQ. DIEGO AUGUSTO FERNÁNDEZ PRICE

ARQ. ANGELA ROCIO CELY HOSTOS
ARQ. MONICA COY DE MÁRQUEZ
ARQ. LAURA TERESA MURILLO TORRES
ARQ. JAUMER IVAN BLANCO LOPEZ
ARQ. CAMILO SALAMANCA
ARQ. MARIA FRANCESCA FARNÉ CORZO
ARQ. MARCELA JIMÉNEZ

CULTURA RECREACIÓN Y DEPORTE
INSTITUTO DISTRITAL DE PATRIMONIO CULTURAL

DIRECTORA IDPC- SUPERVISORA CONTRATO
ARQ. MARIA EUGENIA MARTINEZ DELGADO
SUBDIRECTOR TECNICO DE INTERVENCIÓN
ARQ.SANTIAGO RIVERO BOLAÑOS

CONTIENE
LEVANTAMIENTO ARQUITECTONICO
FACHADAS

OBSERVACIONES

NOMBRE DEL ARCHIVO
L-TORRE DOCENTE.dwg

FECHA MARZO 2015
ESCALA 1:200

PLANO 84/129 DE

CONSECUTIVO IDPC

PEMP CONJUNTO HOSPITALARIO SAN JUAN DE DIOS Y EL INSTITUTO MATERNO INFANTIL
LEVANTAMIENTO ARQUITECTONICO
LEVANTAMIENTO