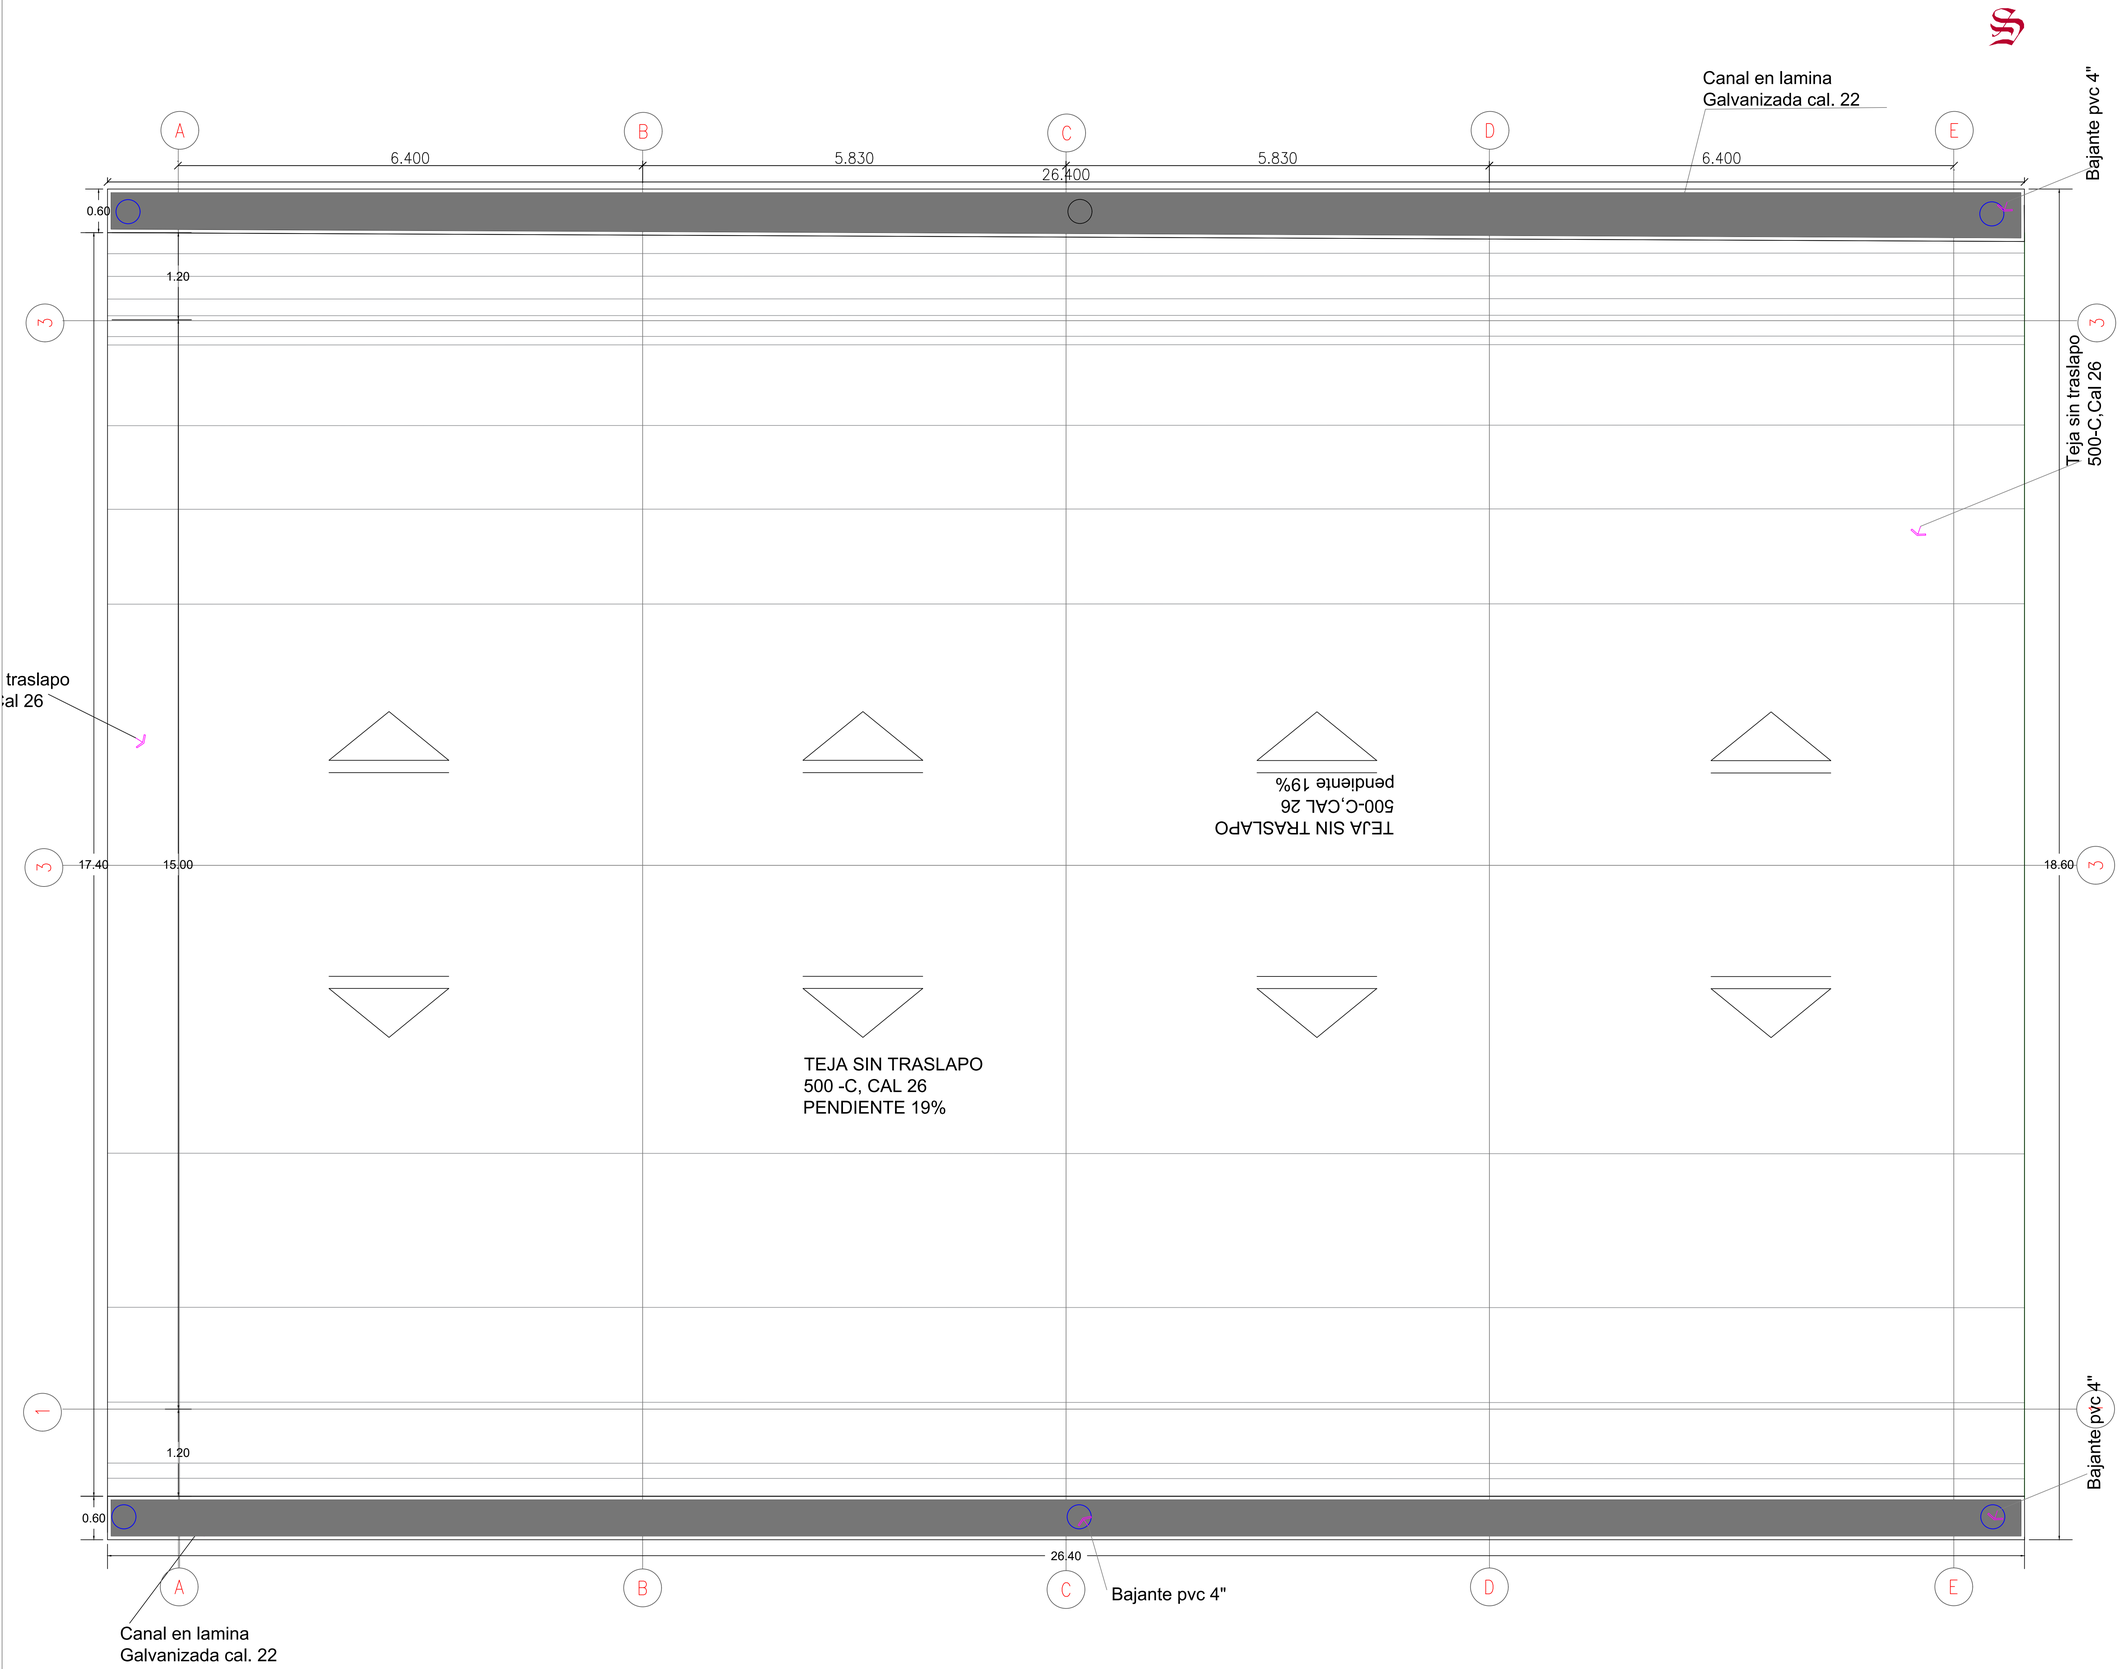


ALCALDÍA DE
LA VEGA
CUNDINAMARCA NIT: 800073475-1

REPÚBLICA DE COLOMBIA

ALCALDIA MUNICIPAL DE LA
VEGA CUNDINAMARCA
NIT:800073475-1

Fabio Nelson Bermúdez Correa
ALCALDE MUNICIPAL

PROYECTO:

PROYECTO: CONSTRUCCIÓN POLIDEPORTIVO CUBIERTO Y OBRAS COMPLEMENTARIAS DEL ESCENARIO DEPORTIVO DE LA VEREDA LA HUERTA DEL MUNICIPIO DE LA VEGA, CUNDINAMARCA

LOCALIZACION:



CONTIENE:

CUBIERTA
POLIDEPORTIVO

DISEÑO:

Luz Mery Cañon F
Arq. LUZ MERY CAÑON FORERO
MAT. 2570063300 CND

VoBo. Secretaria Infraestructura:

ARQ. LAURA VIVIANA ORTIZ ROBAYO
SECRETARIA DE PLANEACION MUNICIPAL

OBSERVACIONES:

UBICACIÓN:

Municipio de La Vega
Departamento de Cundinamarca

ARCHIVO:

Plano Arquitectonico escuela la huerta

FECHA:
SEPTIEMBRE 2024

No.:
P2 DE 5

ESCALA:
INDICADA