

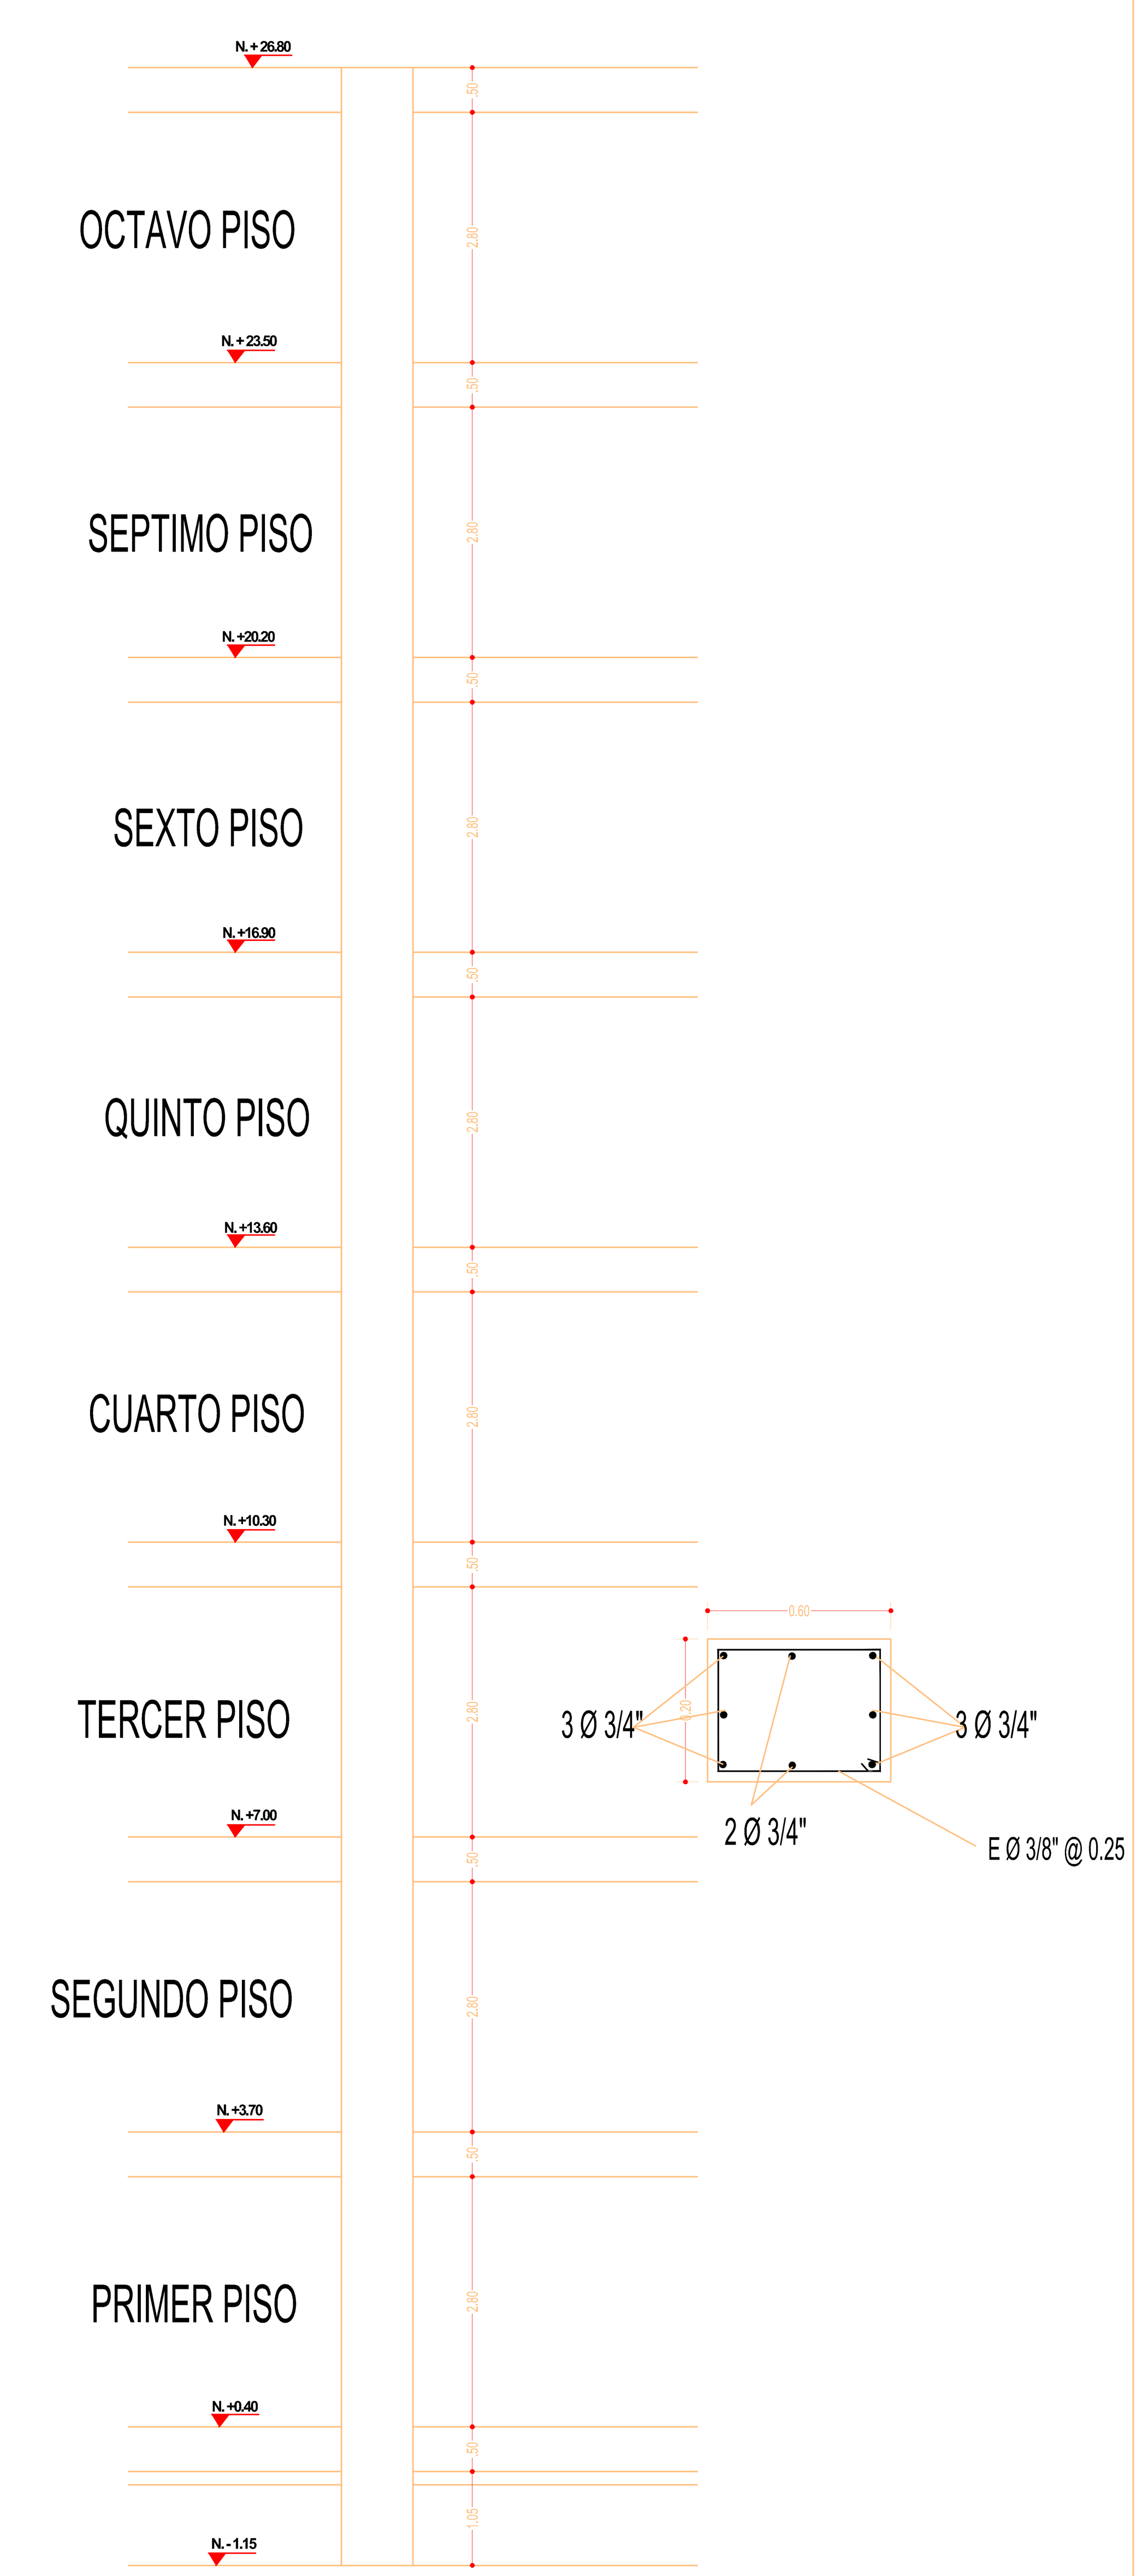


COLUMNA E6 SON 1

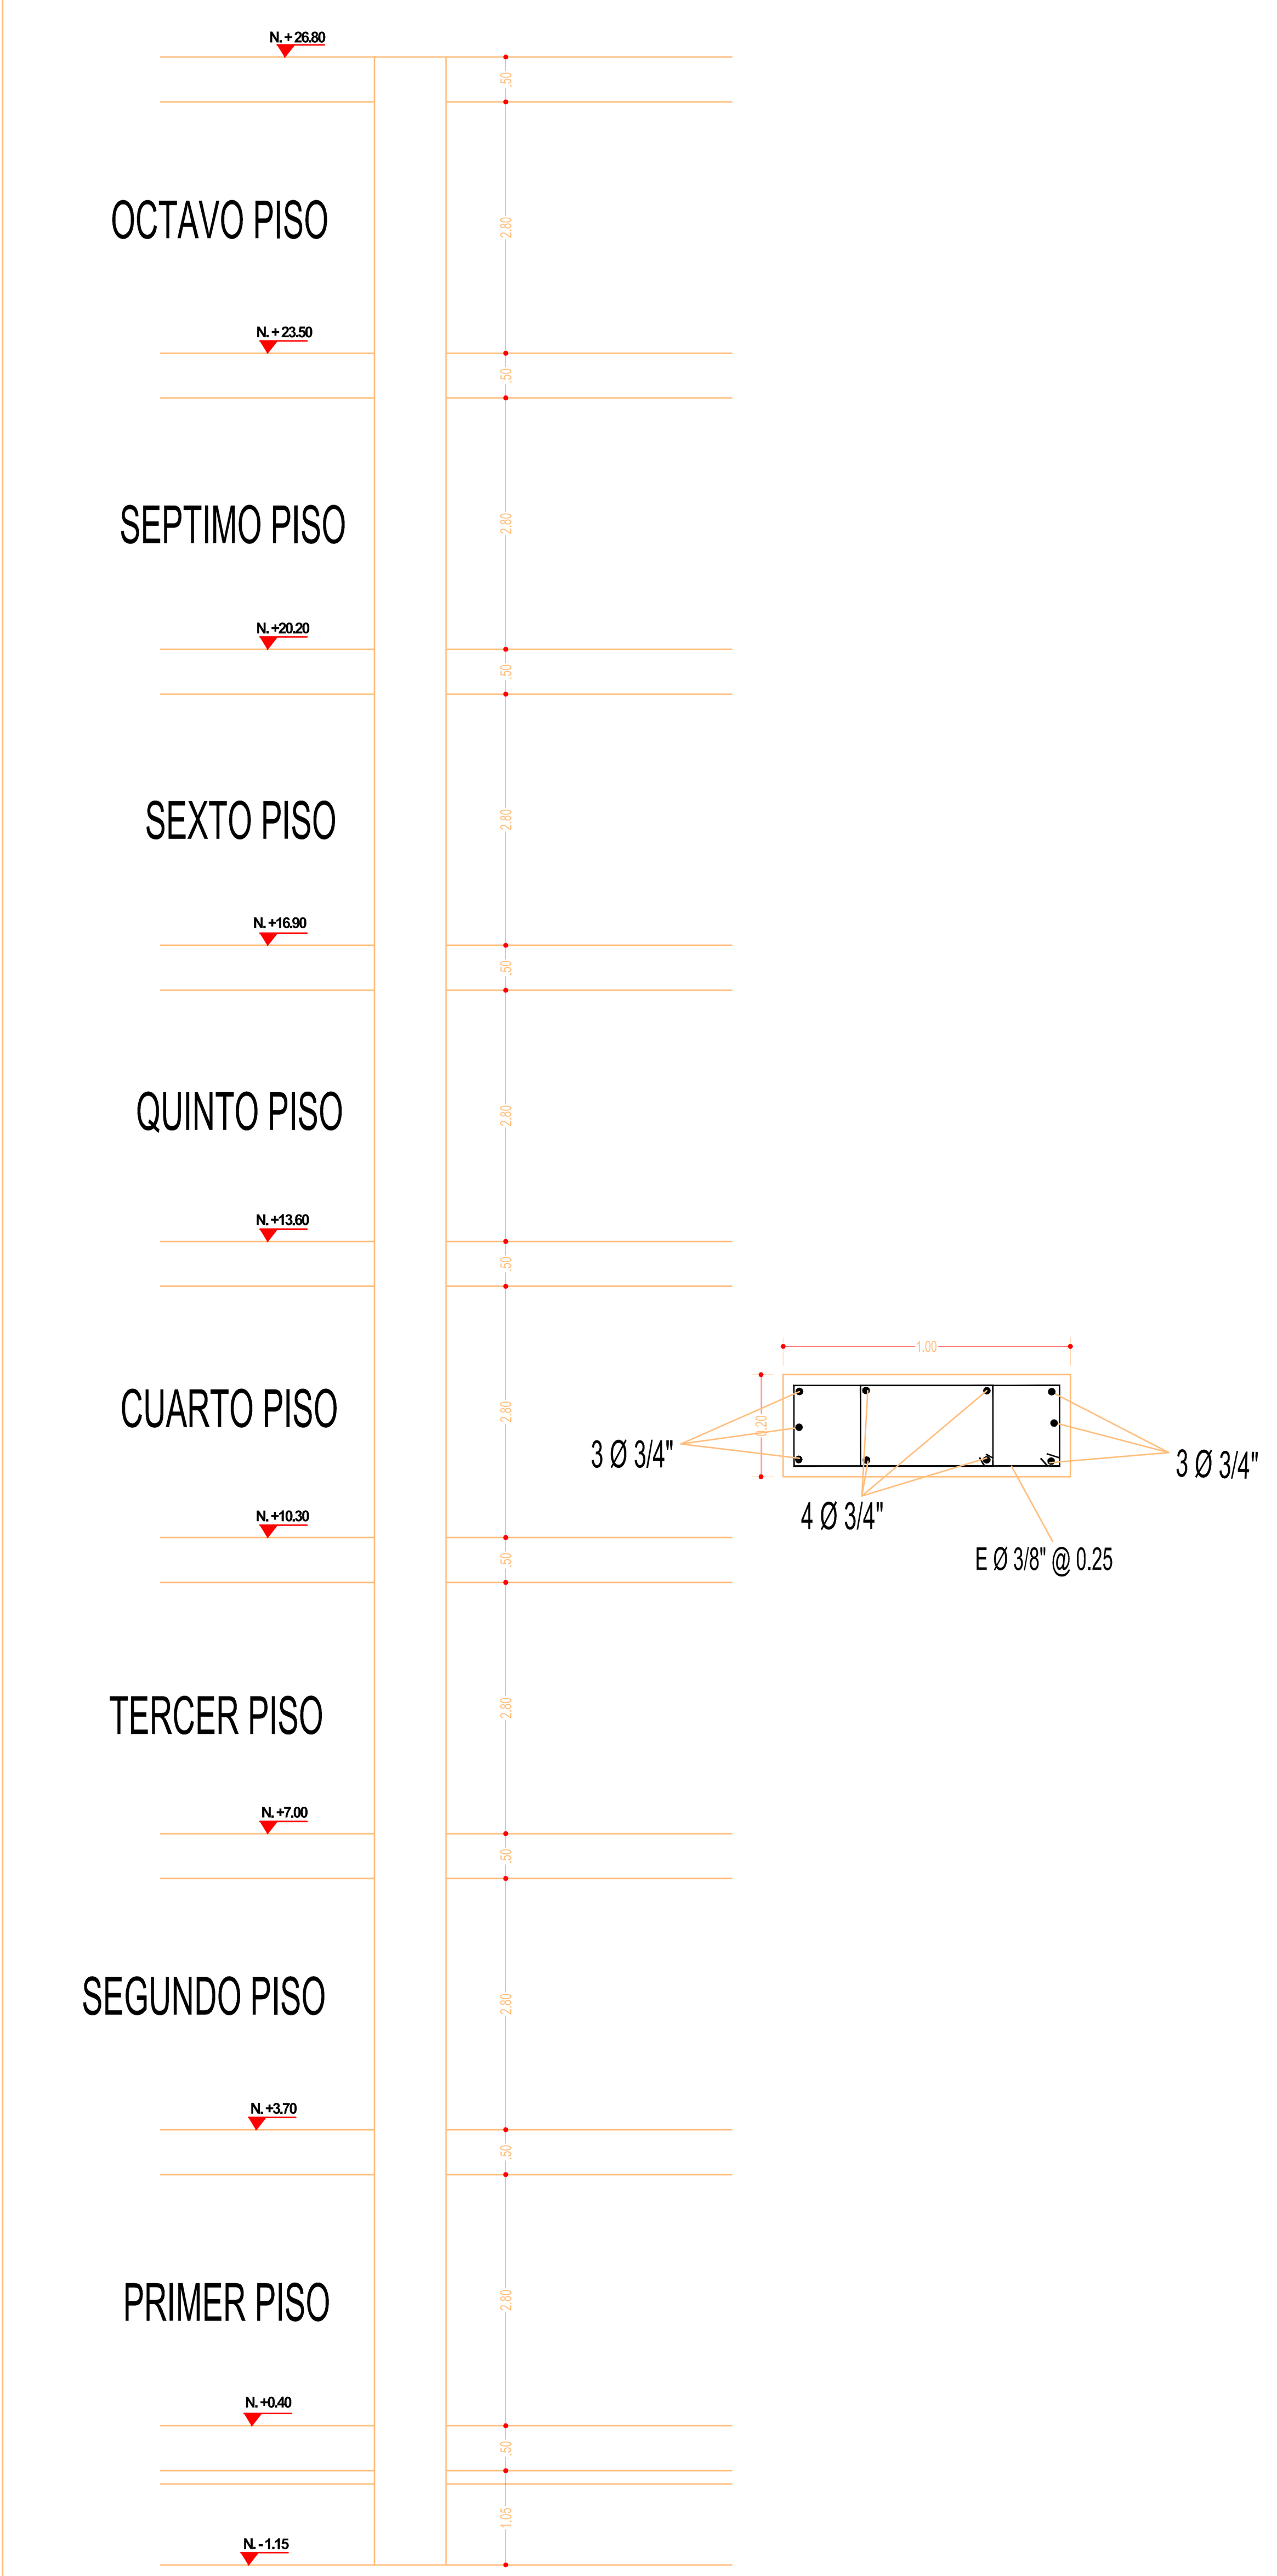

COLUMNA E6A SON 1

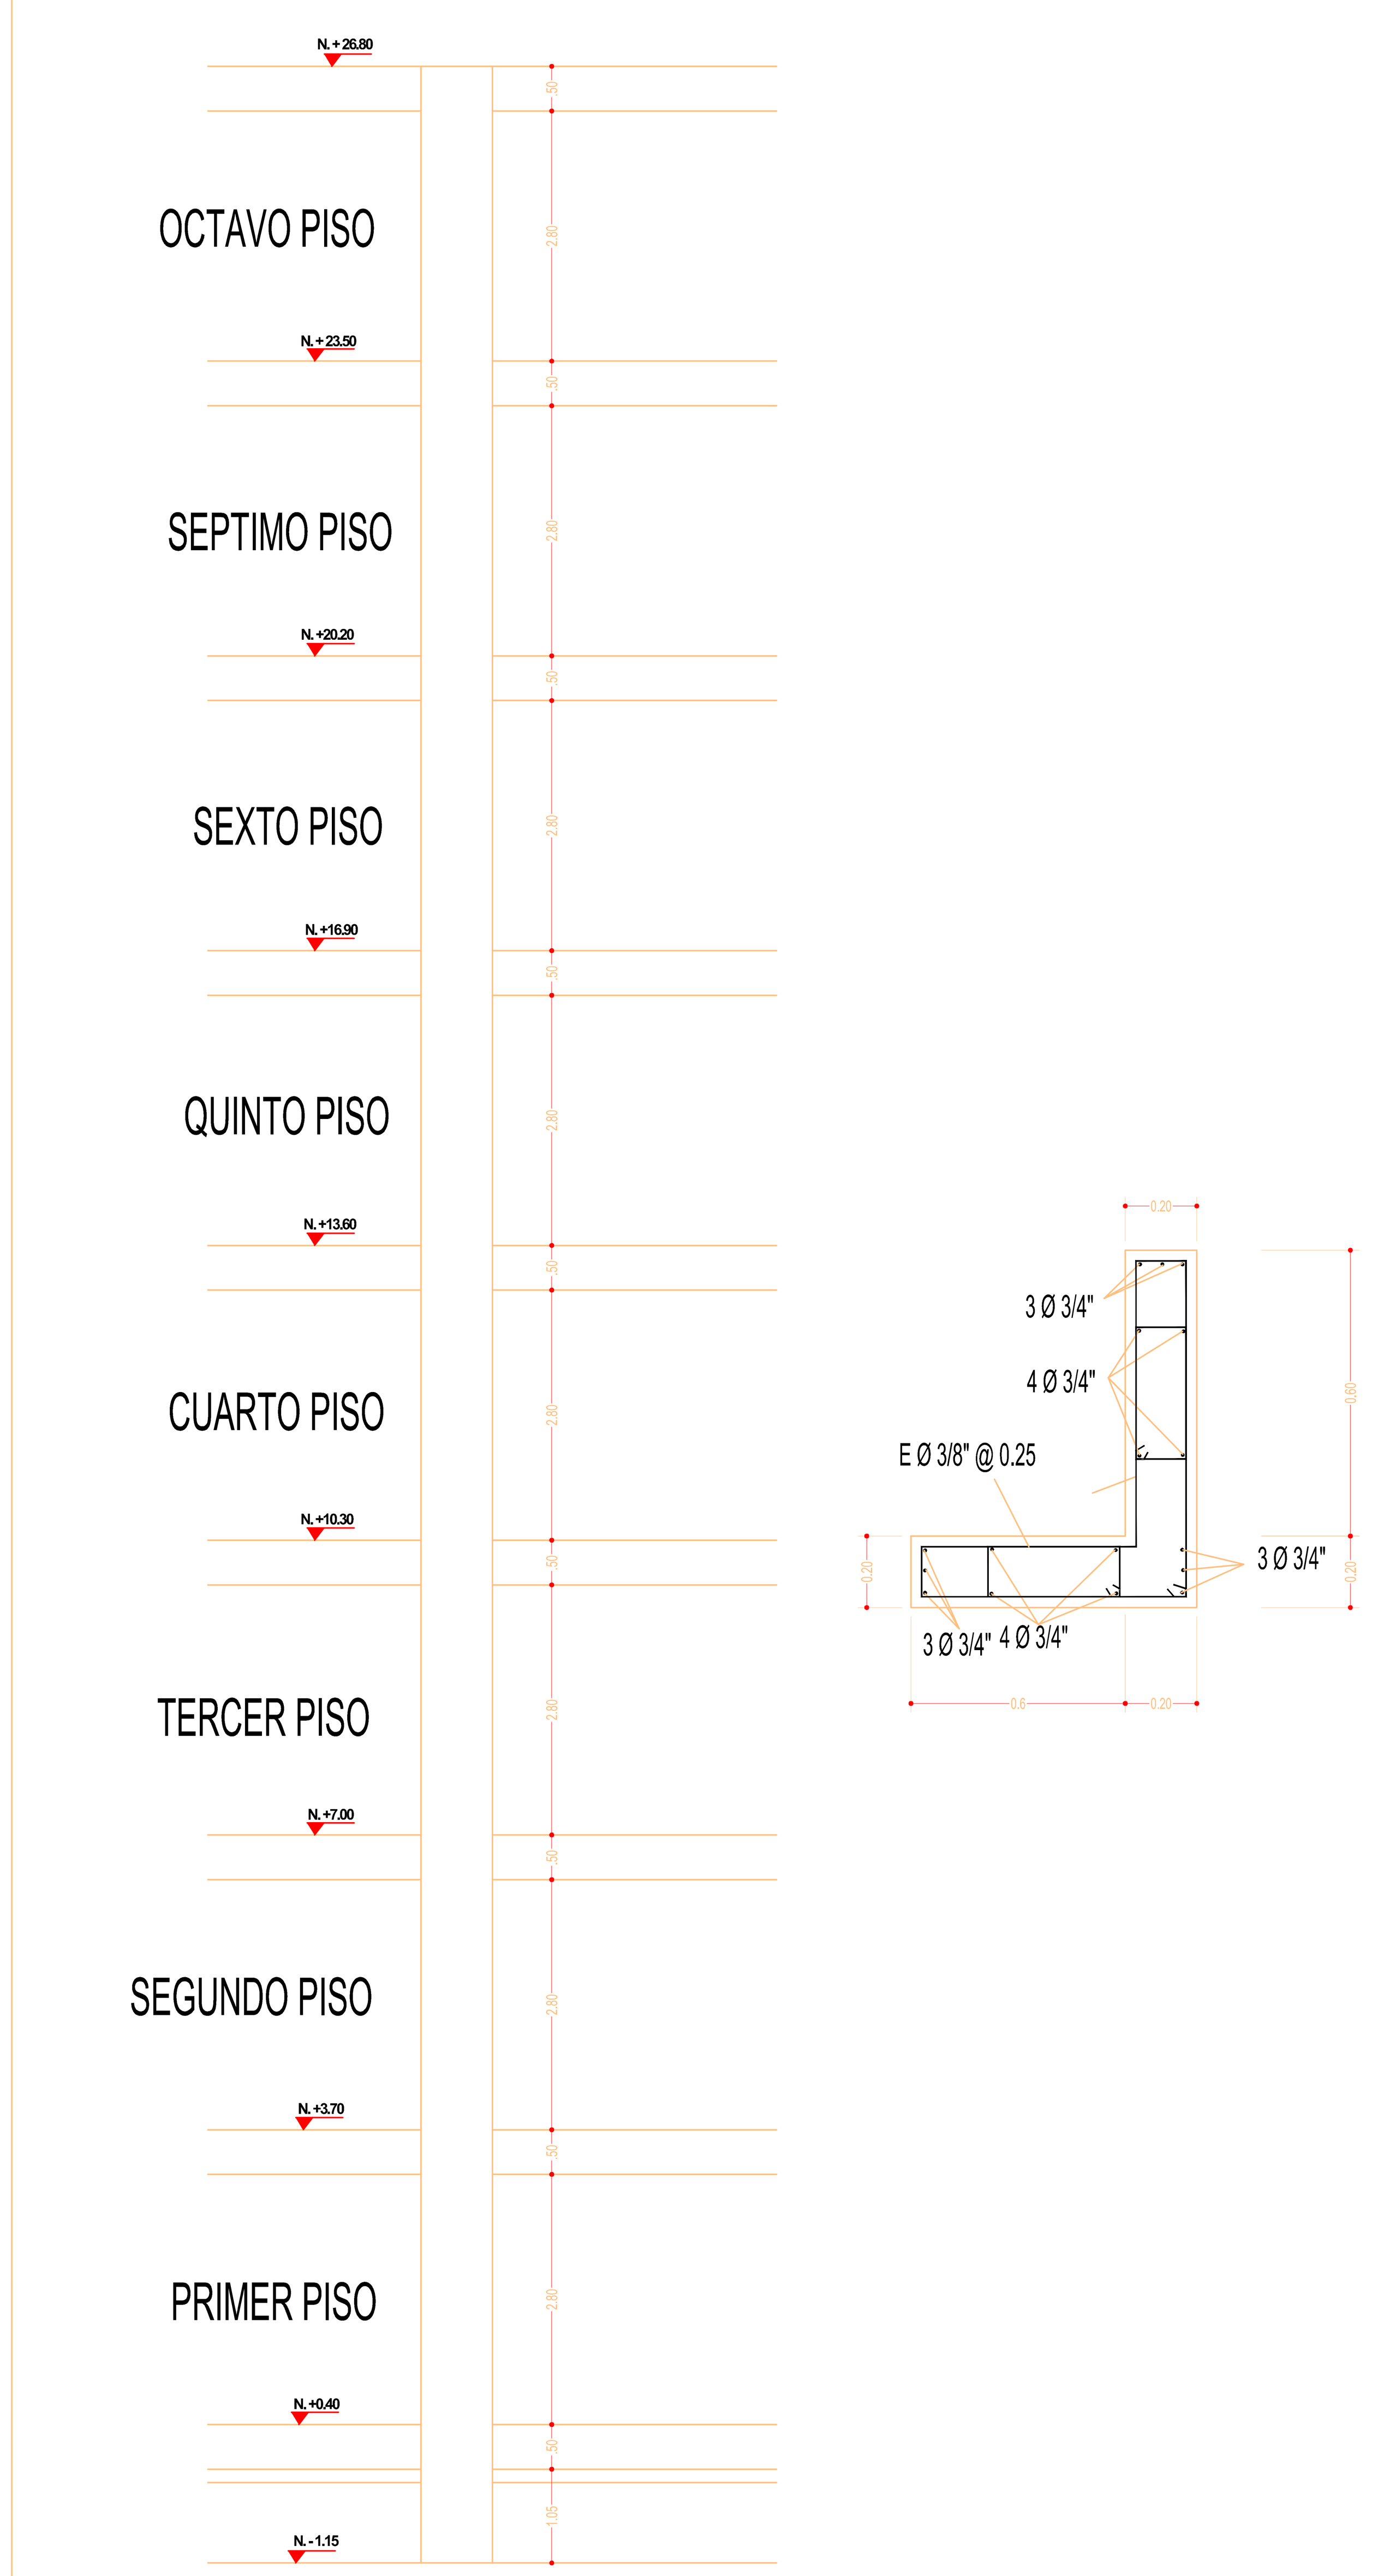

COLUMNA F5 SON 1

NOTAS IMPORTANTES:

ELEMENTOS EN CONCRETO (Estructurales y No Estructurales): Fundidos In Situ. - Prefabricados Livianos

ELEMENTOS EN ACERO (Estructurales y No Estructurales): Fundidos In Situ. - Prefabricados Livianos

MAQUINARIA, EQUIPOS Y HERRAMIENTAS

ES - 09 DE ES-14 | ES-09

Rama Judicial
Consejo Superior de la Judicatura
República de Colombia

CONTRATO No. CMA- VA- 01- 2025: CONTRATAR EN NOMBRE DE LA NACIÓN - CONSEJO SUPERIOR DE LA JUDICATURA - DIRECCIÓN EJECUTIVA SECCIONAL DE ADMINISTRACIÓN JUDICIAL DE VALLEDUPAR, LA CONSULTORIA DE LOS ESTUDIOS Y DISEÑOS PARA LA REMODELACIÓN Y ADECUACIONES ESTRUCTURALES, ARQUITECTÓNICAS, ELÉCTRICAS, SANITARIAS E INSTALACIONES ESPECIALES EN LAS SEDES EXISTENTES DEL PALACIO DE JUSTICIA, EDIFICIO ANTIGUO TELECOM EN VALLEDUPAR; Y LA CONSTRUCCIÓN DEL PALACIO DE JUSTICIA EN PUEBLO BELLO - CESAR.

CONSEJO SUPERIOR DE LA JUDICATURA
Dirección Ejecutiva Seccional de Administración Judicial de Valledupar

PROYECTO: EDIFICIO PALACIO DE JUSTICIA

Ciudad: Valledupar, Cesar
Dirección: Cra. 14 #14-100
Escritura Pública:
Matricula Inmobiliaria: 190-0033450
Cédula Catastral No. 010104680002000

CONSULTOR: CONSORCIO B&T CONSULTORES
Rep. Legal MIGUEL ENRIQUE CERMEÑO JIMENEZ
CC 1.065.845.608

RESPONSABLE DE DISEÑO:
JOSE C. CAMARGO MENDOZA
MATRICULA: 08700 - 43119 Atlantico.

DIRECTOR DE CONSULTORÍA:
LUIS ALFONSO OSPINO CAGUA
MATRICULA: 13202 - 30158 de Bolivar

VISTO BUENO Y FIRMAS
SANDRA ROCIO LUQUEZ LUQUEZ
Supervisor del Contrato- Profesional Grado 12
AREA ADMINISTRATIVA Y FINANCIERA DESAJV

JAVIER AROCA GUASTUMAL
R.L. Consorcio Intervalledupar 2025
CONSULTOR INTERVENTORIA

MATERIALES :
CONCRETO: F'c=210 Kg/cm2
REFUERZO:
Ø <=3/8" Fy=2400 Kg/cm2
Ø >3/8" Fy=4200 Kg/cm2

MODIFICACIONES

No.	Fecha	Descripción	Rev.	Aprob.

ESTUDIOS TECNICOS

LEVANTAMIENTO TOPOGRAFICO
RAFAEL DOMINGO MOLINA SUAREZ
Topografo
Ingeniero Civil
MATRICULA: 01- 11480 CNPT
FIRMA:

PATOLOGO ESTRUCTURAL
ALAIS ANGEL ROJAS MONTERO
Ingeniero Civil
Especialista en Patología de la construcción
MATRICULA: 25202- 57566 CND.
FIRMA:

RED CONTRA INCENDIOS
DINAEL ANDRÉS CLAVIJO FLOREZ
Ingeniero Civil
MATRICULA: 20202- 404700 CES.
FIRMA:

TELECOMUNICACIONES Y SISTEMAS
CARLOS ALBERTO ARAUJO MOLINA
Ingeniero de Sistemas
MATRICULA: 20255- 210219 CES.
FIRMA:

RED CONTRA INCENDIOS:
DINAEL ANDRÉS CLAVIJO FLOREZ
Ingeniero Civil
MATRICULA: 20202- 404700 CES.
FIRMA:

DISEÑO HVAC
ADIS MARIA MACHADO ALCENDRA
Ingeniera Mecanica
MATRICULA: AT230- 82433
FIRMA:

INSTALACIONES HIDRAULICAS Y SANITARIAS:
MAROLY DE ÁNGEL GUTIÉRREZ
Ingeniera Civil
MATRICULA: 54202- 342378 NTS.
FIRMA:

CONTIENE:
COLUMNAS EXISTENTES

CODIGO: ES - 09
CO1.PCCNTR.8191917

INGENIEROS AUXILIARES:
GUSTAVO ANDRES SALAZAR CASTILLO
Pasante de Ingeniería Civil, Fundación Universitaria del area Andina, Valledupar
FABIAN ANDRES GARCIA NIEVES
Pasante de Ingeniería Civil, Fundación Universitaria del area Andina, Valledupar

ESCALA: 1:50
ARCHIVO: CO1.PCCNTR.8191917/2025 PL-#LayID #Nombre del PlanoD.W.G
FECHA: SEPTIEMBRE de 2025, VALLEDUPAR

ES - 09

PLANOS Nº: ES - 09 DE ES- 14