


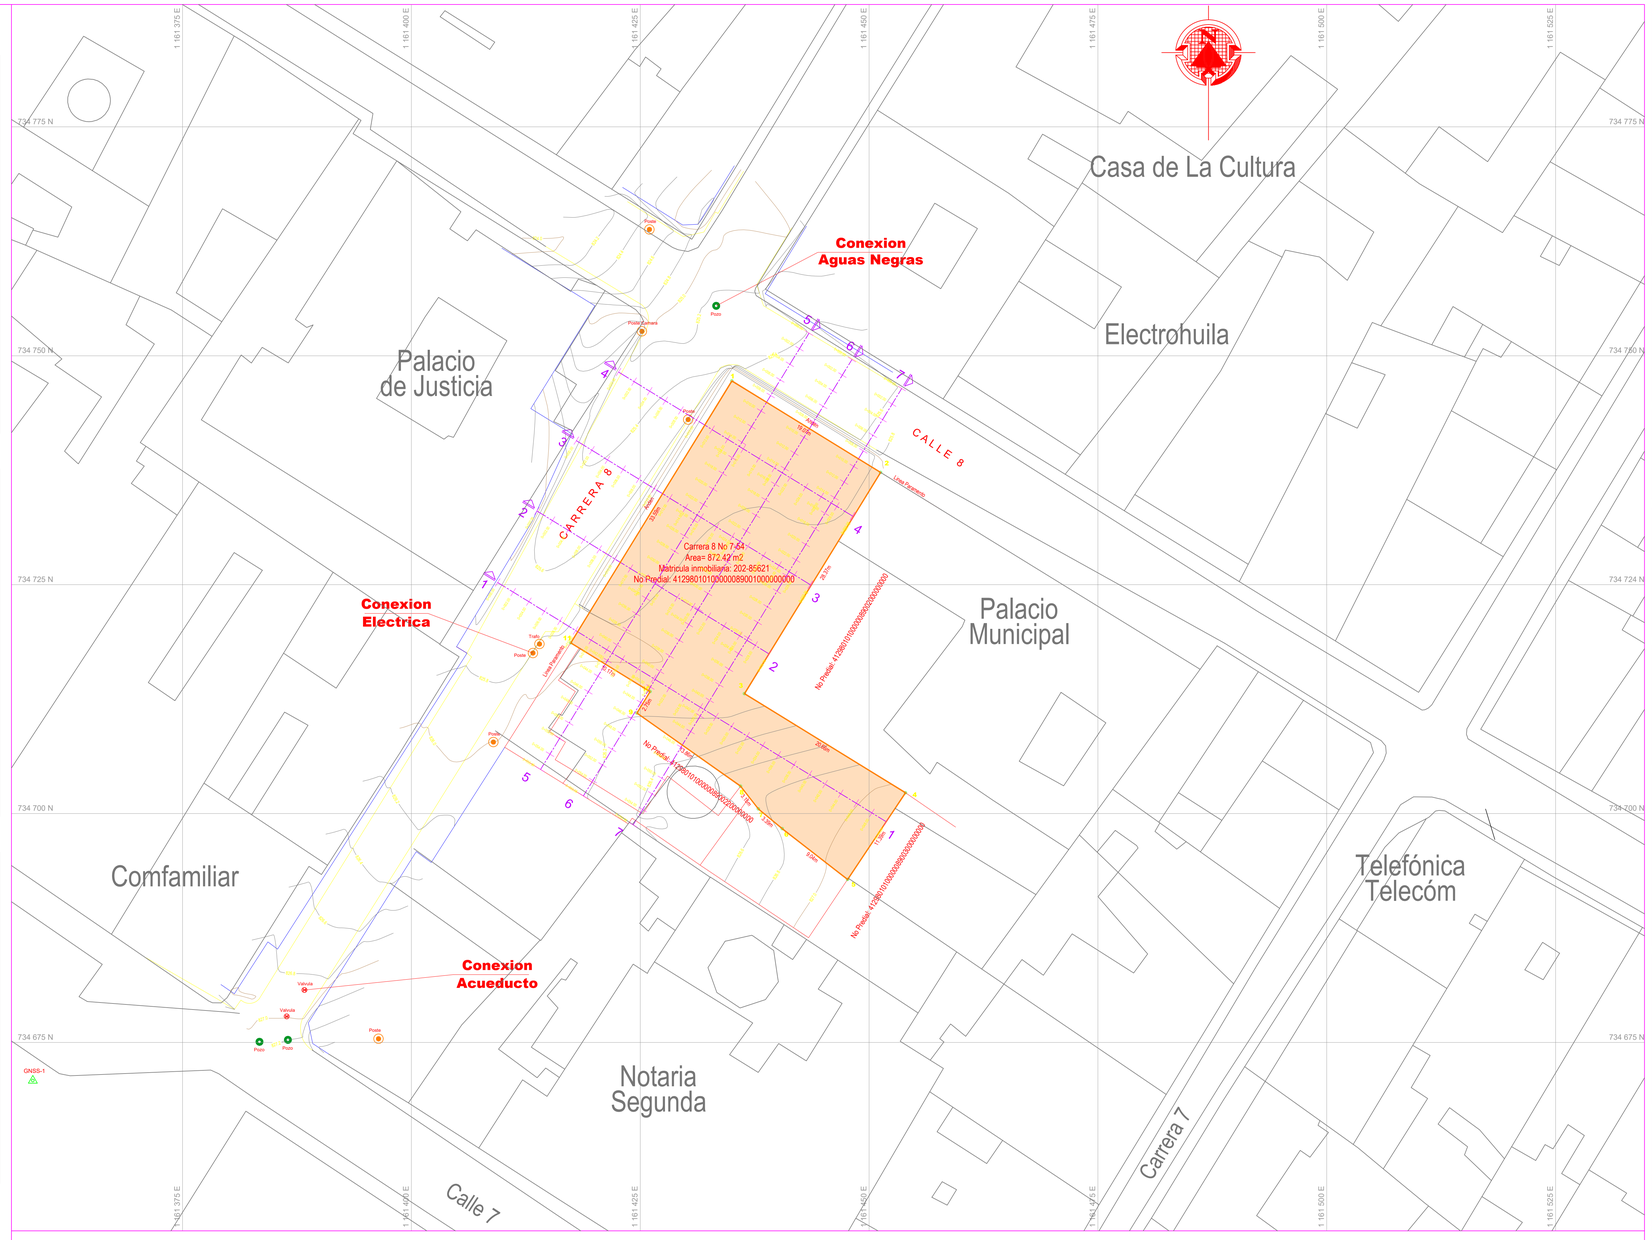

CUADRO DE COORDENADAS

LADO EST	LADO PV	RUMBO	DISTANCIA	V	COORDENADAS Y	COORDENADAS X
				1	734,747.25	1,161,435.02
1	2	S 58°23'13.66" E	19.07	2	734,737.26	1,161,451.26
2	3	S 31°36'46.34" W	28.37	3	734,713.10	1,161,436.39
3	4	S 58°23'13.66" E	20.66	4	734,702.27	1,161,453.98
4	5	S 33°40'45.38" W	11.09	5	734,692.80	1,161,447.65
5	6	N 52°09'46.15" W	9.04	6	734,698.35	1,161,440.51
6	7	N 50°25'51.65" W	3.39	7	734,700.51	1,161,437.90
7	8	N 37°59'18.29" W	3.15	8	734,702.99	1,161,435.96
8	9	N 54°48'34.60" W	13.66	9	734,710.98	1,161,424.63
9	10	N 31°36'46.34" E	2.75	10	734,713.32	1,161,426.07
10	11	N 58°23'13.66" W	10.17	11	734,718.65	1,161,417.41
11	1	N 31°36'46.34" E	33.59	1	734,747.25	1,161,435.02

AREA LOTE = 872.42 m2

GEOREFERENCIACION DELTAS

PUNTO DELTA	NORTE	ESTE	ELEVACION
GNSS-1	734670.83	1161358.64	826.69

SISTEMA DE REFERENCIA:	Magna Sirgas
ORIGEN:	Bogota
ORIGEN GAUSS:	Este Central

CUADRO DE AREAS

DESCRIPCION	AREA m2
AREA DEL LOTE	872.42 m2

CONVENCIONES

- POZO
- POSTE ENERGIA
- LUMINARIA
- VALVULA
- HIDRANTE
- ARBOL
- LINEA ELECTRICA
- CERCO
- ANDEN
- VIA
- PARAMENTO

MUNICIPIO DE GARZON

PROYECTO:

ESTUDIOS, DISEÑOS Y CONSTRUCCIÓN DEL CENTRO ADMINISTRATIVO MUNICIPAL (CAM) DEL MUNICIPIO DE GARZÓN EN EL DEPARTAMENTO DEL HUILA

LOCALIZACION:

CARRERA 8 No 7-74 ESQUINA
Mat. Inmobiliaria: 202-85621
Cod. Catastral: 41298010100000089001000000000
MUNICIPIO DE GARZON - huila

ALCALDE MUNICIPAL:

FRANCISCO CALDERON FERIZ

SECRETARIO DE INFRAESTRUCTURA Y OBRAS PUBLICAS:

CARLOS FELIPE TOVAR VARGAS
MAT. PROF. No 25200-164105 CND

LEVANTO:

JHON JAIRO ROJAS FIERRO
Topógrafo
MAT. 01-10542 CPNT

CONTIENE:

-PLANO TOPOGRAFICO

OBSERVACIONES:

DIBUJO:

ANDRES SUAREZ
Cel 300 783.18.28
Email: andressuarez2203@gmail.com

ESCALA: 1 : 250

FECHA: ENERO 2025

PLANO No.:

1/2