


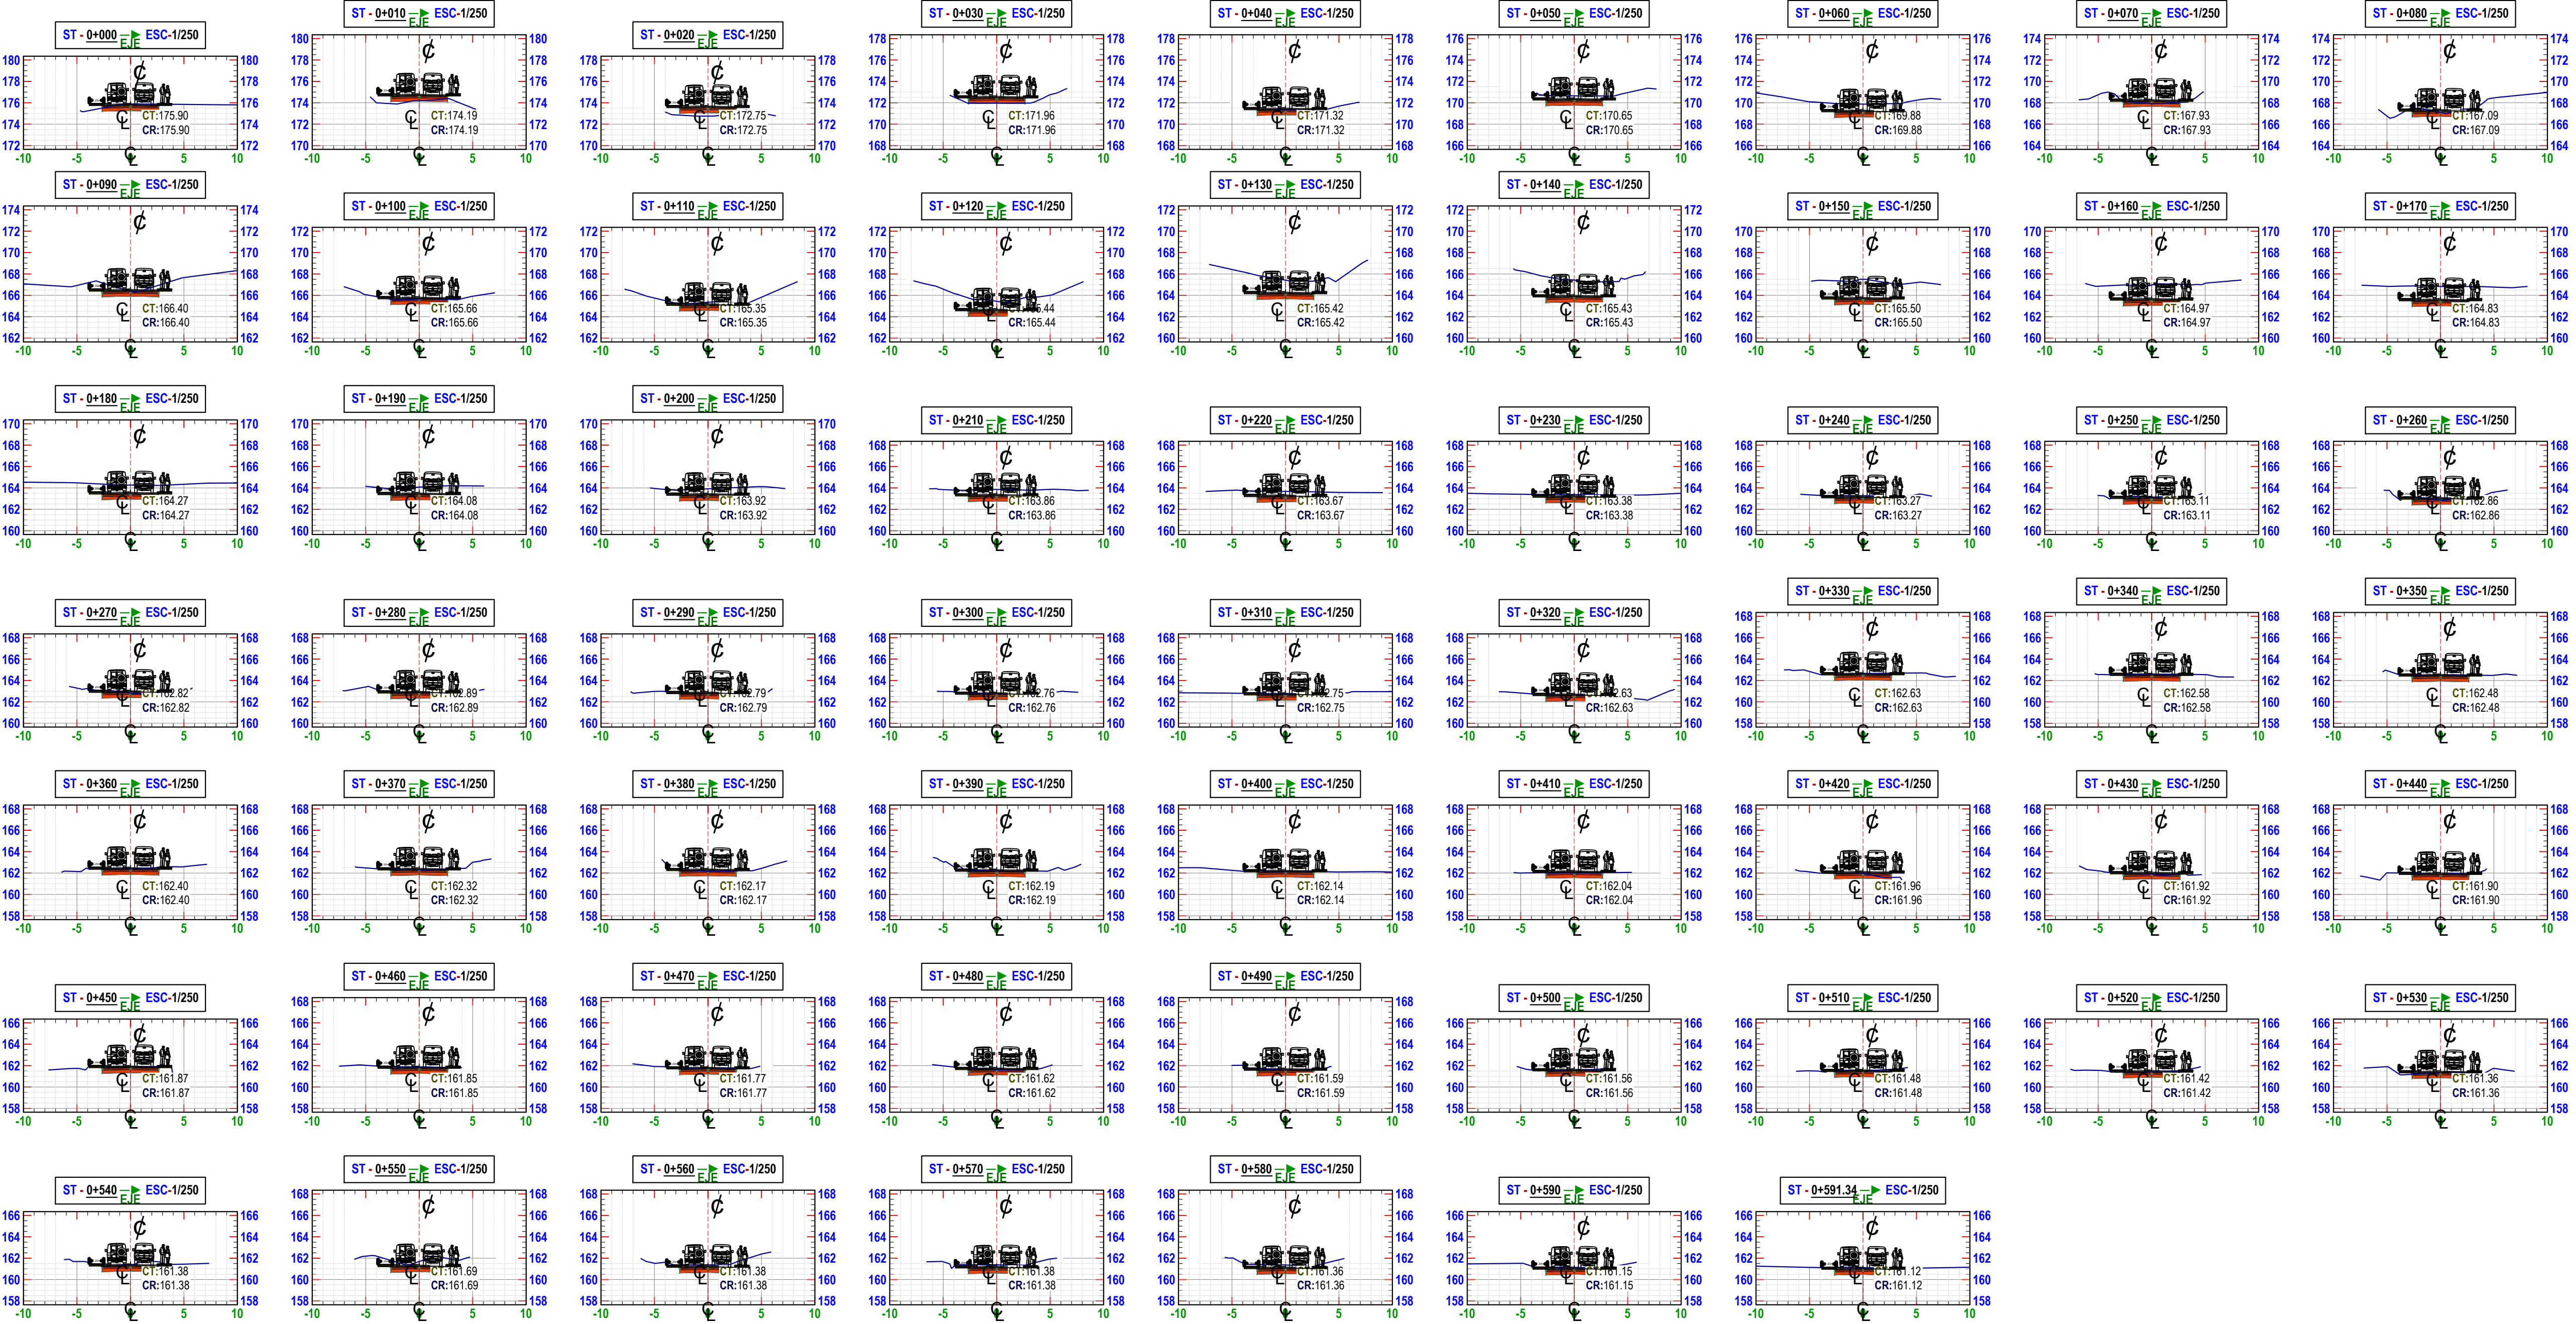

Plano:
MEJORAMIENTO DE LA MALLA VIAL EN LOS BARRIOS LOS MANGOS, LA CONCORDIA Y EL
SILENCIO EN EL MUNICIPIO DE EL CARMEN DE BOLÍVAR, DEPARTAMENTO DE BOLÍVAR

PLANO:
DISEÑO GEOMETRICO
Secciones Transversales

RESPONSABLE:
MARCOS F. SUAREZ
oficina asesora de planeación municipal
Municipio de El Carmen de Bolívar

FECHA:
JUNIO-2025
ESCALAS:
1:500

PLANO No.
06 DE 06