
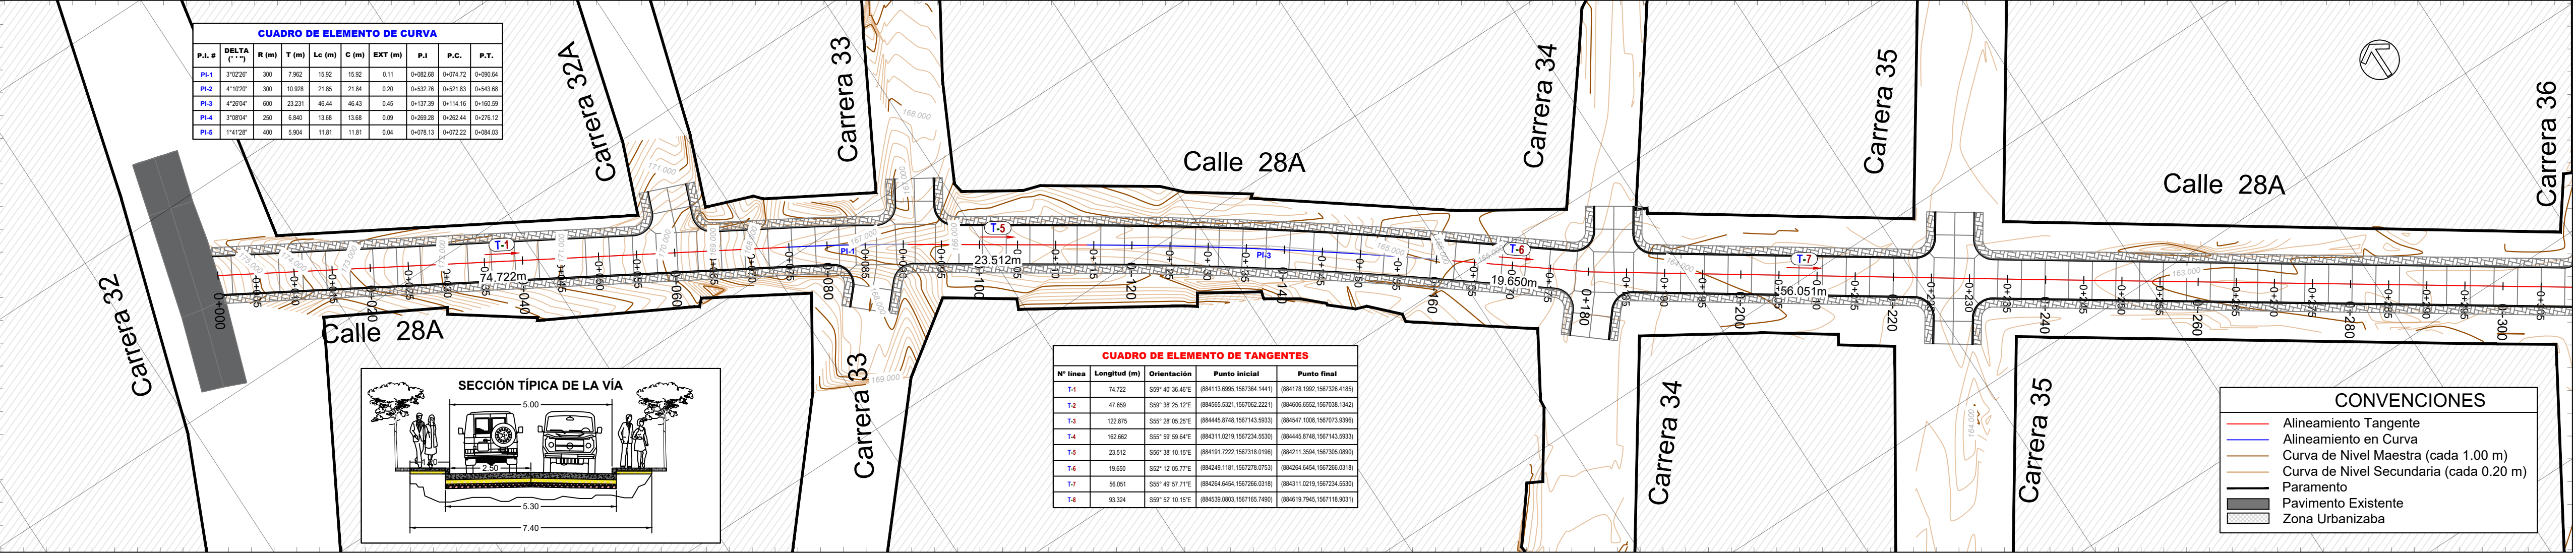


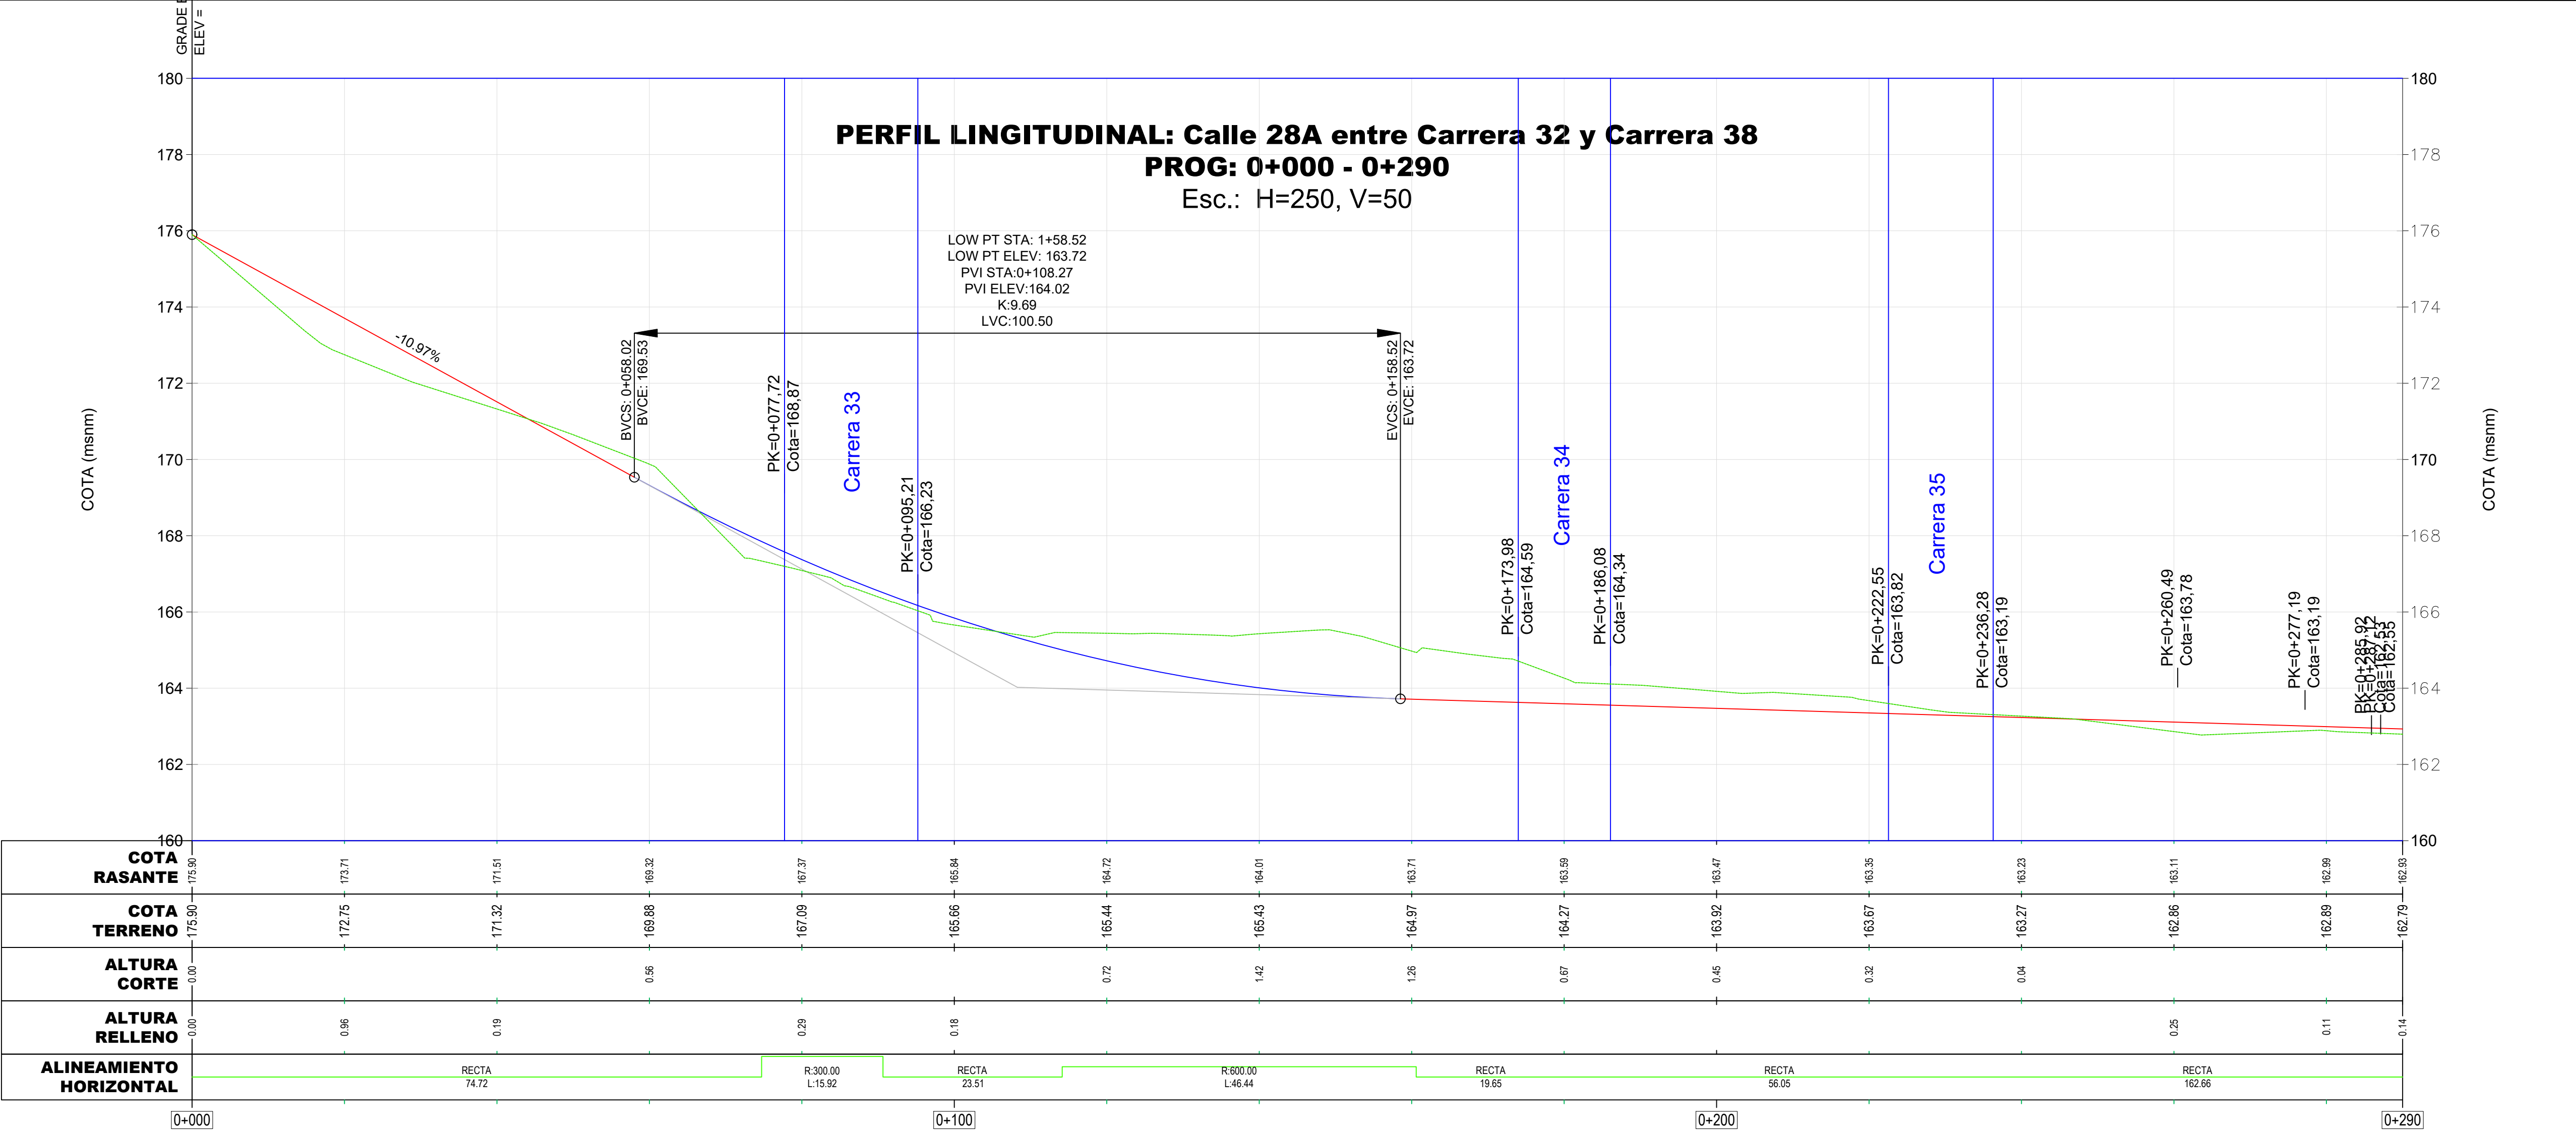

Plano: MEJORAMIENTO DE LA MALLA VIAL EN LOS BARRIOS LOS MANGOS, LA CONCORDIA Y EL SILENCIO EN EL MUNICIPIO DE EL CARMEN DE BOLÍVAR, DEPARTAMENTO DE BOLÍVAR

PLANO: DISEÑO GEOMETRICO
Calle 28A entre Carrera 32 y Carrera 38

RESPONSABLE: MARCOS F. SUAREZ
oficina asesora de planeación municipal
Municipio de El Carmen de Bolívar

FECHA: JUNIO-2025
ESCALAS: 1:500

PLANO No. 01 DE 06