

En relación con el Contrato de Obra 806 de 2023, se realizó una adición de trabajos específicos en los puentes de la zona rural de Ciudad Bolívar. Esta adición responde a la necesidad de mejorar la infraestructura vial en esta región y garantizar una mayor seguridad y conectividad para las comunidades rurales.

En diciembre de 2024 los trabajos en los puentes de la zona rural de Ciudad Bolívar fueron finalizados, mejorando significativamente la infraestructura vial y garantizando la seguridad de los habitantes de esta importante región. Sin embargo, durante la supervisión final, se identificaron algunos puntos específicos en

las barandas instaladas que requieren ajustes adicionales para cumplir con los estándares de calidad y seguridad establecidos en el contrato.

En consecuencia, se solicitó los arreglos necesarios en las barandas de los puentes, lo cual fue atendido para asegurar que la obra esté completamente conforme a los requisitos técnicos.

En marzo de 2025 la supervisión del contrato solicito nuevamente realizar correcciones a los trabajos realizados A continuación, se informa que, en respuesta a las observaciones realizadas por la suspensión del contrato relacionadas con los trabajos ejecutados en la zona rural de Ciudad Bolívar, nuestro equipo ha trabajado diligentemente para atender y subsanar cada uno de los puntos señalados.

Después de un exhaustivo análisis y revisión, hemos implementado las correcciones y ajustes necesarios para garantizar que los trabajos cumplan con los estándares y requisitos establecidos. Es importante destacar que, en esta ocasión, hemos dado estricto cumplimiento a todas las solicitudes y observaciones formuladas, asegurando que los trabajos realizados sean de alta calidad y satisfagan las expectativas.

En virtud de lo anterior, y habiendo dado cumplimiento a todas las observaciones y solicitudes, solicitamos amablemente que se proceda con la recepción de los trabajos realizados en la zona rural de Ciudad Bolívar. Estamos confiados en que los trabajos ejecutados cumplen con los requisitos y estándares establecidos, y esperamos que se reconozca el esfuerzo y dedicación de nuestro equipo en la ejecución de estos trabajos.

Al día de hoy nos complace informar que se han concluido satisfactoriamente las obras pendientes en la zona rural de Ciudad Bolívar, conforme a lo establecido en el contrato. Durante el proceso, se atendieron todas las observaciones realizadas por la supervisión del contrato, asegurando que cada detalle fuera corregido y que las obras cumplieran con los más altos estándares de calidad y seguridad.

PUENTE ADICIONAL # 1:

La estructura inspeccionada corresponde a una vía en pavimento flexible sobre un canal en concreto, que no cuenta con barandas en sus costados. Se debe iniciar con el diagnóstico del estado del puente, para luego realizar la georreferenciación y los respectivos levantamientos topográficos de las áreas a intervenir. Se deben realizar limpiezas y descapotes en la zona a intervenir. Excavación para construir la viga sobre la cual se soportarán las barandas a instalar. Lavado de la estructura en concreto existente. Se debe realizar el saneamiento de concreto y pintura. Construcción de viga. Instalación de barandas.


A continuación, se listan las actividades que se ejecutaron en el puente Adicional # 1.

ÍTEM DE PAGO	DESCRIPCIÓN	UND.	CANT.
6162	DIAGNOSTICO DE ESPACIO PUBLICO Y CICLORRUTA Y PUENTES PEATONALES (VISUAL). INCLUYE LEVANTAMIENTO TOPOGRÁFICO Y GEORREFERENCIACIÓN DE ELEMENTOS	M2	110.00

ÍTEM DE PAGO	DESCRIPCIÓN	UND.	CANT.
3378	DESCAPOTE A MANO EN MATERIAL COMUN (E=0.1M. INCLUYE CARGUE)	M2	37.00
4390	EXCAVACIÓN MANUAL EN MATERIAL COMÚN (INCL CARGUE, TRANSPORTE Y DISPOSICION FINAL)	M3	7.00
6153	CORTE Y RETIRO DE CÉSPED (HASTA 40 CM - INCLUYE RETIRO DE DESPERDICIOS). NO INCLUYE TRANSPORTE Y RETIRO DE SOBRANTES.	M2	37.00
5207	SANEADO DE CONCRETO DE RECUBRIMIENTO. INCLUYE ESCARIFICACIÓN DE CONCRETO PROFUNDIDAD ENTRE 2cm Y 7cm. LIMPIEZA Y APLICACIÓN DE RECUBRIMIENTO ANTICORROSIVO PARA EL ACERO DE REFUERZO EXISTENTE Y MORTERO DE REPARACIÓN ESTRUCTURAL. NIVEL DE TRABAJO=3.0m	M2	25.00
3639	VIGA EN CONCRETO PREMEZCLADO DE 3500 PSI (24 Mpa) GRAVA COMUN (Incluye Sumin., bombeo con autobomba, Formaleteo en madera, Colocación y Curado. No incl. Refuerzo)	M3	7.00
3708	ACERO DE REFUERZO FY=60000 PSI. SUMINISTRO E INSTALACIÓN. DE ACUERDO A LO ESTIPULADO POR LA NSR-10. NORMA ASTM A-706, ICONTEC 2289 PARA EL ACERO PDR-60. INCLUYE TODOS LOS COSTOS DE SUMINISTRO DE MATERIALES (REFUERZO (G60) FIGURADO, CORRUGADO, INCLUYE EL ALAMBRE DE AMARRE), EQUIPOS, TRANSPORTES, MANEJO, ALMACENAMIENTO, DESPERDICIOS Y MANO DE OBRA.	KG	342.00
4947	LAVADO DE ESTRUCTURA EN CONCRETO Y/O METÁLICAS. INCLUYE ALQUILER DE HIDROLAVADORA 1300W MOTOR A GASOLINA PRESIÓN 3200 PSI. INCLUYE IMPLEMENTOS DE ASEO (DETERGENTE INDUSTRIAL), AGUA, COMBUSTIBLE Y MANO DE OBRA.	M2	25.00
6262	PINTURA ACRÍLICA, MONOCOMPONENTE, IMPERMEABLE, ELÁSTICO, DE ALTA RESISTENCIA A LA CARBONATACIÓN, LAVABLE, CONSUMO DE 0.32 GL/M2, PARA UN ESPESOR DE PELÍCULA SECA DE 12 MILS. INCLUYE TODOS LOS COSTOS DE SUMINISTRO DE MATERIALES, EQUIPOS (COMPRESOR, PISTOLA, RODILLO, ANDAMIOS, PROVISIONAL DE ENERGÍA), TRANSPORTES, MANEJO, ALMACENAMIENTO, DESPERDICIOS Y MANO DE OBRA.	M2	25.00
5209	IMPRIMANTE Y PUENTE DE ADHERENCIA ENTRE CONCRETO FRESCO Y ENDURECIDO DE FRAGUADO LENTO. SUMINISTRO Y APLICACIÓN. EPÓXICO DE PEGA CONCRETO NUEVO A VIEJO QUE CUMPLA CON LA NORMA ASTM C-881 TIPO 5 GRADO II	M2	25.00
8953	BARANDAMETALICAM-82PREFABRICADAMOV.REDUCIDABORDEDEVIA(Incluyedadosdeconcreto3000psigravacomúnde0.20x0.20myrecubrimiento en epóxico y esmalte uretano). Suministro e Instalación	ML	45.00
6375	SEÑAL INFORMATIVA SI-05C. TABLERO 75.09cm x 82.50cm REFLECTIVO ALTA INTENSIDAD. PEDESTAL EN ÁNGULO DE 2"x2"x1/4" H= 2.60m EN PINTURA ELECTROSTÁTICA. INCL. SUMINIST. E INSTALAC	UN	4.00

ÍTEM DE PAGO	DESCRIPCIÓN	UND.	CANT.
7964	SEÑAL VERTICAL PREVENTIVA SP-47B TIPO PENTÁGONO CON FLECHA. (INCLUYE SUMINISTRO E INSTALACION).	UN	4.00
8506	SEÑAL VERTICAL PREVENTIVA SP-46B TIPO CUADRADO CON FLECHA. EN LÁMINA GALVANIZADA CAL. 16. ÁNGULO DE 2X14. REFLECTIVO DIAMANTE TIPO XI. VERDE LIMÓN. PINTURA ELECTROSTÁTICA. (INCLUYE PEDESTAL Y DADO DE CIMENTACIÓN. INCLUYE SUMINISTRO. INSTALACION. TRANSPORTE Y DISPOSICIÓN DE TRANSPORTE.	UN	4.00

A continuación. se presenta el registro fotográfico inicial del puente.

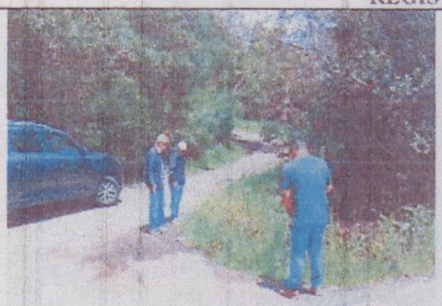REGISTRO FOTOGRAFICO	
	
	





Una vez entregados los trabajos realizados en el puente, se presento el siguiente registro fotográfico.


REGISTRO FOTOGRAFICO


La supervisión del contrato realizo las siguientes observaciones a los trabajos realizados al puente, masillar y arreglar puntos de soldadura en las barandas, completar trabajos pintura amarilla de los parales y barandas. Estas observaciones se atendieron, se subsanaron y fueron verificadas por la supervisión del contrato. A continuación, se presenta el registro fotográfico con todas las observaciones subsanadas.


CE CONSORCIO EMAUS	INFORME TECNICO FINAL Abril de 2025 Contrato de Obra Pública No. COP 806 - 2023	Versión: 01 Código:

REGISTRO FOTOGRAFICO



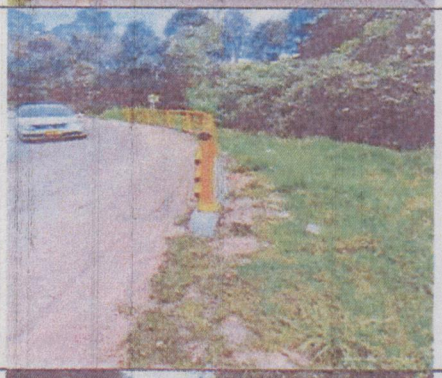

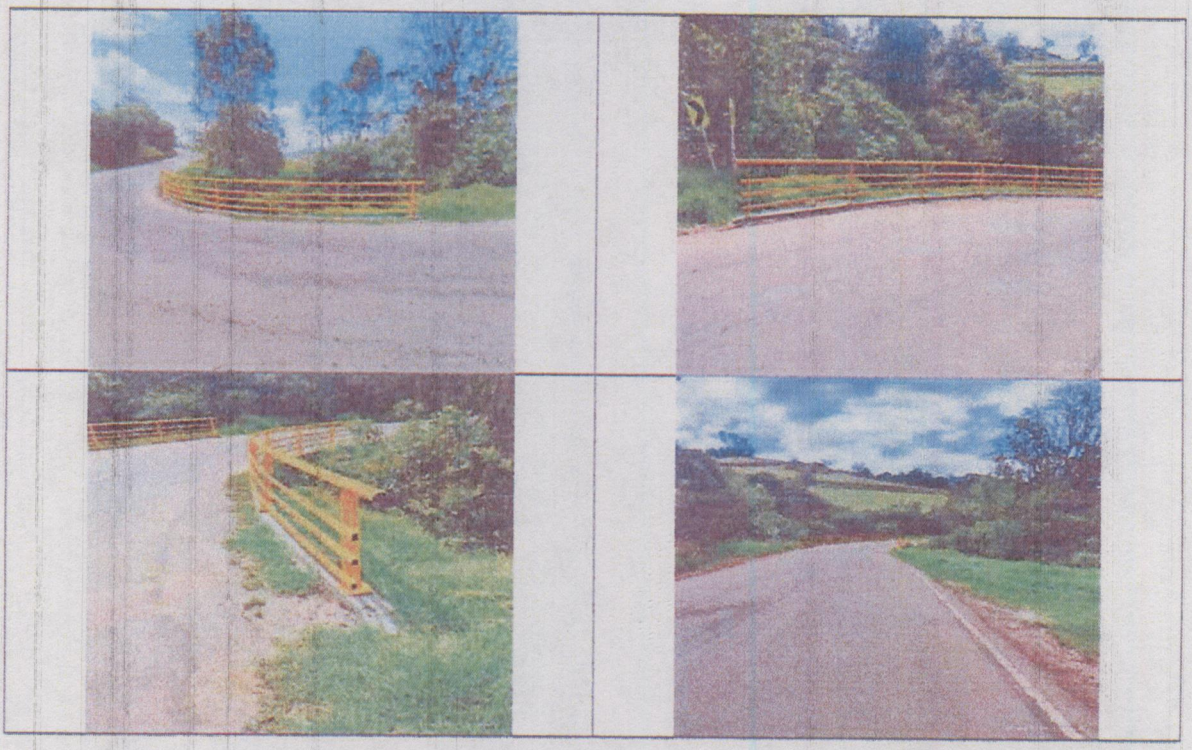

PUENTE ADICIONAL # 2:

La estructura inspeccionada corresponde a una vía en pavimento flexible sobre un canal en concreto, que no cuenta con barandas en sus costados. Se debe iniciar con el diagnóstico del estado del puente, para luego realizar la georreferenciación y los respectivos levantamientos topográficos de las áreas a intervenir. Se deben realizar limpiezas y descapotes en la zona a intervenir. Excavación para construir la viga sobre la cual se soportarán las barandas a instalar. Lavado de la estructura en concreto existente. Se debe realizar el saneamiento de concreto y pintura. Construcción de viga. Instalación de barandas.


A continuación, se listan las actividades que se ejecutaron en el puente Adicional # 2.

ÍTEM DE PAGO	DESCRIPCIÓN	UND.	CANT.
6162	DIAGNOSTICO DE ESPACIO PUBLICO Y CICLORRUTA Y PUENTES PEATONALES (VISUAL). INCLUYE LEVANTAMIENTO TOPOGRÁFICO Y GEORREFERENCIACIÓN DE ELEMENTOS	M2	127.00
3378	DESCAPOTE A MANO EN MATERIAL COMUN (E=0.1M. INCLUYE CARGUE)	M2	40.00
4390	EXCAVACIÓN MANUAL EN MATERIAL COMÚN (INCL CARGUE, TRANSPORTE Y DISPOSICION FINAL)	M3	6.80

ÍTEM DE PAGO	DESCRIPCIÓN	UND.	CANT.
6153	CORTE Y RETIRO DE CÉSPED (HASTA 40 CM - INCLUYE RETIRO DE DESPERDICIOS). NO INCLUYE TRANSPORTE Y RETIRO DE SOBRANTES.	M2	40.00
5207	SANEADO DE CONCRETO DE RECUBRIMIENTO. INCLUYE ESCARIFICACIÓN DE CONCRETO PROFUNDIDAD ENTRE 2cm Y 7cm. LIMPIEZA Y APLICACIÓN DE RECUBRIMIENTO ANTICORROSIVO PARA EL ACERO DE REFUERZO EXISTENTE Y MORTERO DE REPARACIÓN ESTRUCTURAL. NIVEL DE TRABAJO+3.0m	M2	35.00
3639	VIGA EN CONCRETO PREMEZCLADO DE 3500 PSI (24 Mpa) GRAVA COMUN (Incluye Sumin., bombeo con autobomba, Formaleteo en madera, Colocación y Curado. No incl. Refuerzo)	M3	6.80
3708	ACERO DE REFUERZO FY=60000 PSI. SUMINISTRO E INSTALACIÓN. DE ACUERDO A LO ESTIPULADO POR LA NSR-10, NORMA ASTM A-706, ICONTEC 2289 PARA EL ACERO PDR-60. INCLUYE TODOS LOS COSTOS DE SUMINISTRO DE MATERIALES (REFUERZO (G60) FIGURADO, CORRUGADO, INCLUYE EL ALAMBRE DE AMARRE), EQUIPOS, TRANSPORTES, MANEJO, ALMACENAMIENTO, DESPERDICIOS Y MANO DE OBRA.	KG	355.55
4947	LAVADO DE ESTRUCTURA EN CONCRETO Y/O METÁLICAS. INCLUYE ALQUILER DE HIDROLAVADORA 1300W MOTOR A GASOLINA PRESIÓN 3200 PSI. INCLUYE IMPLEMENTOS DE ASEO (DETERGENTE INDUSTRIAL), AGUA, COMBUSTIBLE Y MANO DE OBRA.	M2	35.00
6262	PINTURA ACRILICA, MONOCOMPONENTE, IMPERMEABLE, ELÁSTICO, DE ALTA RESISTENCIA A LA CARBONATACIÓN, LAVABLE, CONSUMO DE 0.32 GL/M2, PARA UN ESPESOR DE PELÍCULA SECA DE 12 MILS. INCLUYE TODOS LOS COSTOS DE SUMINISTRO DE MATERIALES, EQUIPOS (COMPRESOR, PISTOLA, RODILLO, ANDAMIOS, PROVISIONAL DE ENERGÍA), TRANSPORTES, MANEJO, ALMACENAMIENTO, DESPERDICIOS Y MANO DE OBRA.	M2	35.00
5209	IMPRIMANTE Y PUENTE DE ADHERENCIA ENTRE CONCRETO FRESCO Y ENDURECIDO DE FRAGUADO LENTO. SUMINISTRO Y APLICACIÓN. EPÓXICO DE PEGA CONCRETO NUEVO A VIEJO QUE CUMPLA CON LA NORMA ASTM C-881 TIPO 5 GRADO II	M2	35.00
8953	BARANDAMETALICAM-82PREFABRICADAMOV.REDUCIDABORDEDEVIA(Incluyedadosdeconcreto3000psigravacomúnde0.20x0.20myrecubrimiento en epóxico y esmalte uretano). Suministro e Instalación	ML	47.00
6375	SEÑAL INFORMATIVA SI-05C. TABLERO 75.09cm x 82.50cm REFLECTIVO ALTA INTENSIDAD, PEDESTAL EN ÁNGULO DE 2"x2"x1/4" H= 2.60m EN PINTURA ELECTROSTÁTICA. INCL. SUMINIST. E INSTALAC	UN	2.00
7964	SEÑAL VERTICAL PREVENTIVA SP-47B TIPO PENTÁGONO CON FLECHA. (INCLUYE SUMINISTRO E INSTALACION).	UN	2.00

ÍTEM DE PAGO	DESCRIPCIÓN	UND.	CANT.
8506	SEÑAL VERTICAL PREVENTIVA SP-46B TIPO CUADRADO CON FLECHA. EN LÁMINA GALVANIZADA CAL. 16, ÁNGULO DE 2X14. REFLECTIVO DIAMANTE TIPO XI. VERDE LIMÓN. PINTURA ELECTROSTÁTICA. (INCLUYE PEDESTAL Y DADO DE CIMENTACIÓN. INCLUYE SUMINISTRO. INSTALACION. TRANSPORTE Y DISPOSICIÓN DE TRANSPORTE.	UN	2.00

A continuación, se presenta el registro fotográfico inicial del puente.

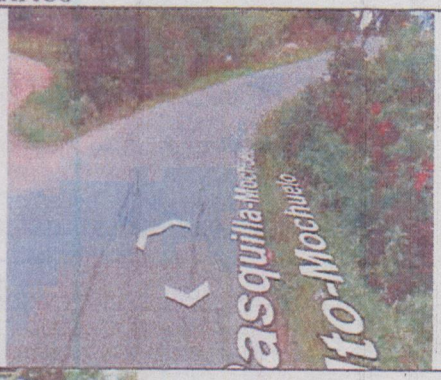REGISTRO FOTOGRAFICO	
	
	

Una vez entregados los trabajos realizados en el puente, se presentó el siguiente registro fotográfico.

REGISTRO FOTOGRAFICO





La supervisión del contrato realizo las siguientes observaciones a los trabajos realizados al puente. masillar y arreglar puntos de soldadura en las barandas. se completar trabajos pintura amarilla de los parales y barandas. arreglar las curvas solicitadas. Estas observaciones se atendieron. se subsanaron y fueron verificadas por la supervisión del contrato. A continuación. se presenta el registro fotográfico con todas las observaciones subsanadas.

PUENTE #2


REGISTRO FOTOGRAFICO









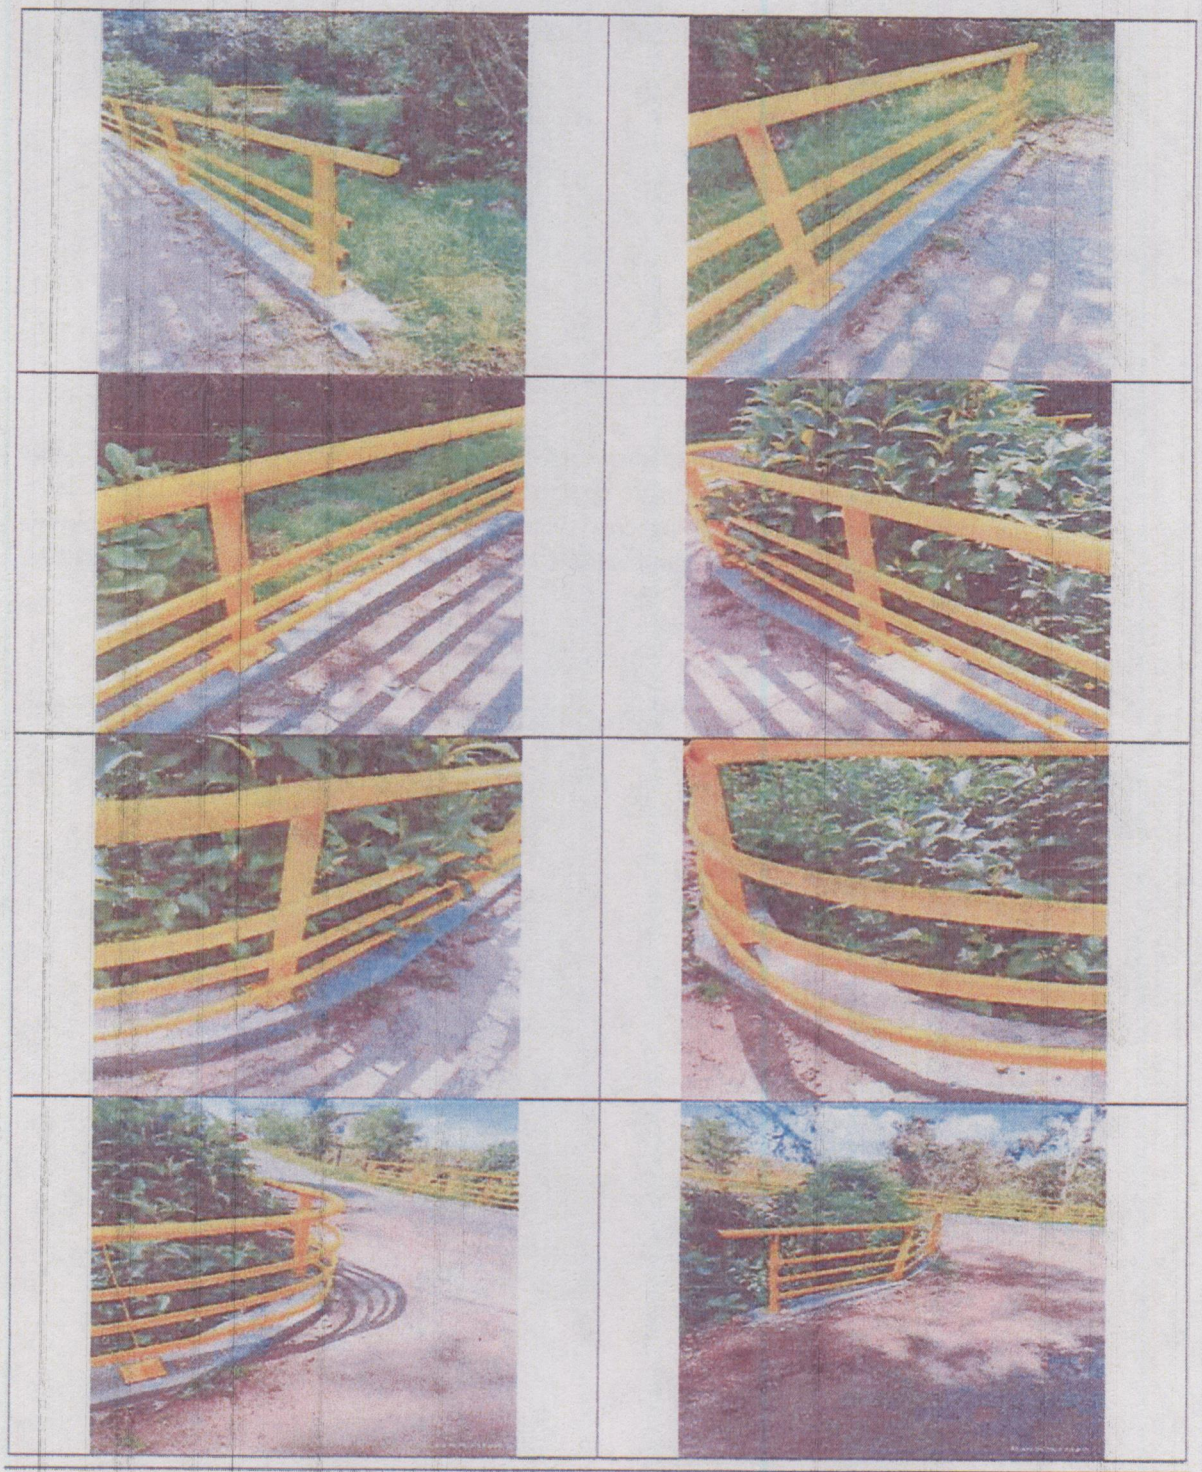







PUENTE ADICIONAL # 3:

La estructura inspeccionada corresponde a una vía en pavimento flexible sobre un canal en concreto, que no cuenta con barandas en sus costados. Se debe iniciar con el diagnóstico del estado del puente, para luego realizar la georreferenciación y los respectivos levantamientos topográficos de las áreas a intervenir. Se deben realizar limpiezas y descapotes en la zona a intervenir. Excavación para construir la viga sobre la cual se soportarán las barandas a instalar. Lavado de la estructura en concreto existente. Se debe realizar el saneamiento de concreto y pintura. Construcción de viga. Instalación de barandas.

A continuación, se listan las actividades que se ejecutaron en el puente Adicional # 3.

ÍTEM DE PAGO	DESCRIPCIÓN	UND.
6162	DIAGNOSTICO DE ESPACIO PUBLICO Y CICLORRUTA Y PUENTES PEATONALES (VISUAL). INCLUYE LEVANTAMIENTO TOPOGRÁFICO Y GEORREFERENCIACIÓN DE ELEMENTOS	M2
3378	DESCAPOTE A MANO EN MATERIAL COMUN (E=0.1M. INCLUYE CARGUE)	M2
4390	EXCAVACIÓN MANUAL EN MATERIAL COMÚN (INCL CARGUE, TRANSPORTE Y DISPOSICION FINAL)	M3

6153	CORTE Y RETIRO DE CÉSPED (HASTA 40 CM - INCLUYE RETIRO DE DESPERDICIOS). NO INCLUYE TRANSPORTE Y RETIRO DE SOBRANTES.	M2
5207	SANEADO DE CONCRETO DE RECUBRIMIENTO. INCLUYE ESCARIFICACIÓN DE CONCRETO PROFUNDIDAD ENTRE 2cm Y 7cm. LIMPIEZA Y APLICACIÓN DE RECUBRIMIENTO ANTICORROSIVO PARA EL ACERO DE REFUERZO EXISTENTE Y MORTERO DE REPARACIÓN ESTRUCTURAL. NIVEL DE TRABAJO+3.0m	M2
3639	VIGA EN CONCRETO PREMEZCLADO DE 3500 PSI (24 Mpa) GRAVA COMUN (Incluye Sumin., bombeo con autobomba. Formaleteo en madera. Colocación y Curado. No incl. Refuerzo)	M3
3708	ACERO DE REFUERZO FY=60000 PSI. SUMINISTRO E INSTALACIÓN. DE ACUERDO A LO ESTIPULADO POR LA NSR-10. NORMA ASTM A-706. ICONTEC 2289 PARA EL ACERO PDR-60. INCLUYE TODOS LOS COSTOS DE SUMINISTRO DE MATERIALES (REFUERZO (G60) FIGURADO. CORRUGADO. INCLUYE EL ALAMBRE DE AMARRE). EQUIPOS. TRANSPORTES. MANEJO. ALMACENAMIENTO. DESPERDICIOS Y MANO DE OBRA.	KG
4947	LAVADO DE ESTRUCTURA EN CONCRETO Y/O METÁLICAS. INCLUYE ALQUILER DE HIDROLAVADORA 1300W MOTOR A GASOLINA PRESIÓN 3200 PSI. INCLUYE IMPLEMENTOS DE ASEO (DETERGENTE INDUSTRIAL). AGUA. COMBUSTIBLE Y MANO DE OBRA.	M2
6262	PINTURA ACRÍLICA. MONOCOMPONENTE. IMPERMEABLE. ELÁSTICO. DE ALTA RESISTENCIA A LA CARBONATACIÓN. LAVABLE. CONSUMO DE 0.32 GL/M2. PARA UN ESPESOR DE PELÍCULA SECA DE 12 MILS. INCLUYE TODOS LOS COSTOS DE SUMINISTRO DE MATERIALES. EQUIPOS (COMPRESOR. PISTOLA. RODILLO. ANDAMIOS. PROVISIONAL DE ENERGÍA). TRANSPORTES. MANEJO. ALMACENAMIENTO. DESPERDICIOS Y MANO DE OBRA.	M2
5209	IMPRIMANTE Y PUENTE DE ADHERENCIA ENTRE CONCRETO FRESCO Y ENDURECIDO DE FRAGUADO LENTO. SUMINISTRO Y APLICACIÓN. EPÓXICO DE PEGA CONCRETO NUEVO A VIEJO QUE CUMPLA CON LA NORMA ASTM C-881 TIPO 5 GRADO II	M2
8953	BARANDAMETALICAM-82PREFABRICADAMOV.REDUCIDABORDEDEVIA(Incluyedadosdeconcreto3000psigrava comúnde0.20x0.20myrecubrimiento en epóxico y esmalte uretano). Suministro e Instalación	ML
6375	SEÑAL INFORMATIVA SI-05C. TABLERO 75.09cm x 82.50cm REFLECTIVO ALTA INTENSIDAD. PEDESTAL EN ÁNGULO DE 2"x2"x1/4" H= 2.60m EN PINTURA ELECTROSTÁTICA. INCL. SUMINIST. E INSTALAC	UN
7964	SEÑAL VERTICAL PREVENTIVA SP-47B TIPO PENTÁGONO CON FLECHA. (INCLUYE SUMINISTRO E INSTALACION).	UN
8506	SEÑAL VERTICAL PREVENTIVA SP-46B TIPO CUADRADO CON FLECHA. EN LÁMINA GALVANIZADA CAL. 16. ÁNGULO DE 2X14. REFLECTIVO DIAMANTE TIPO XI. VERDE LIMÓN. PINTURA ELECTROSTÁTICA. (INCLUYE PEDESTAL Y DADO DE CIMENTACIÓN. INCLUYE SUMINISTRO. INSTALACION. TRANSPORTE Y DISPOSICIÓN DE TRANSPORTE.	UN

CE CONSORCIO EMAUS	INFORME TECNICO FINAL Abril de 2025	Versión: 01 Código:
	Contrato de Obra Pública No. COP 806 - 2023	

A continuación. se presenta el registro fotográfico inicial del puente.

REGISTRO FOTOGRAFICO







Una vez entregados los trabajos realizados en el puente. se presentó el siguiente registro fotográfico.

REGISTRO FOTOGRAFICO






La supervisión del contrato realizo las siguientes observaciones a los trabajos realizados al puente. masillar y arreglar puntos de soldadura en las barandas. se completar trabajos pintura amarilla de los parales y barandas. Estas observaciones se atendieron. se subsanaron y fueron verificadas por la supervisión del contrato. A continuación. se presenta el registro fotográfico con todas las observaciones subsanadas.

PUENTE #3

REGISTRO FOTOGRAFICO





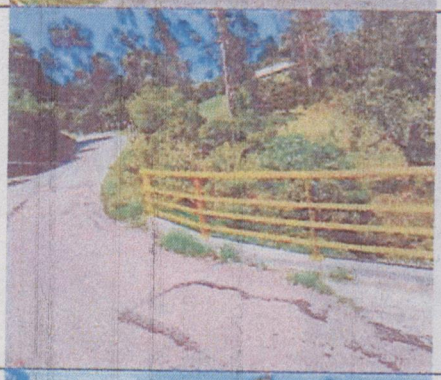











4.2.2.SITUACIONES ESPECIALES OCURRIDAS

Las situaciones especiales presentadas durante la ejecución del contrato se presentan a continuación:

Tabla 13. Modificaciones contractuales

No	MODIFICACIÓN	TIEMPO	FECHA DE TERMINACIÓN	ADICIÓN
1	PRORROGA No 1	45 DÍAS	18/08/2024	$ 0
2	SUSPENSIÓN No 1	20 DÍAS	7/09/2024	$ 0
3	SUSPENSIÓN No 2	30 DÍAS	7/10/2024	$ 0
4	SUSPENSIÓN No 3	8 DÍAS	15/10/2024	$ 0
5	PRORROGA No 2 + ADICIÓN	60 DÍAS	16/12/2024	$ 141.370.384

CONSORCIO BOLIVAR 23

22/5/25, 12:02 p.m. Sticker web
Alcaldía Local de Ciudad Bolívar
R No. 2025-691-007553-2
2025-05-22 12:02 - Folios: 1 Anexos: 1 A
Destino: Area de Gestion de Desarr
Rem/D: CONSORCIO BOLIVAR 23
20256910075532
https://cdi.gobiernobogota.gov.co/cdi/r... 1/1

Bogotá D.C.; Mayo 22 de 2025
CINP-BTA-549-0319-0212

Señores
FONDO DE DESARROLLO LOCAL DE CIUDAD BOLÍVAR
DIEGO ARLEY ARENAS MANRIQUE
Supervisor
Diagonal 62 Sur No. 20 F 20 Barrio San Francisco.
Ciudad

REF: Contrato No. CIN-825-2023; Realizar la interventoría técnica, administrativa, financiera, jurídica, social, ambiental y SST al contrato de obra pública que tendrá por objeto: "Ejecutar a monto agotable por el sistema de precios unitarios fijos las obras y actividades para la conservación de puentes vehiculares y peatonales sobre cuerpos de agua en la localidad de ciudad bolívar, en Bogotá D.C.

ASUNTO: Comunicado CECB-183-2025; Respuesta comunicado CINP-BTA-549-0313-0015 Acta de terminación del contrato de obra.

Cordial saludo;

Para su información y fines pertinentes adjunto a la presente estamos remitiendo el acta de terminación del contrato de obra debidamente firmada, esto con el fin de dar continuidad al trámite de legalización.

Agradecemos remitir copia de la presente acta una vez se encuentre debidamente legalizada, esto con el fin de realizar la actualización de garantías.

Cordialmente;

CARLOS MARIO ROLÓN AMAYA
Representante Legal

Elaboró: LAOG.
Revisó: DFCC.

Anexo: Lo enunciado en un (01) folio.

C.C.: CONSORCIO EMAÚS - LUIS ALFONSO MAESTRE BROCHERO - Representante Legal - Carrera 18 a No. 150 - 93 oficina 201.2 – Ciudad. (Sin anexos).

FORMATO			
ACTA DE TERMINACIÓN DEL CONTRATO DE OBRA			
CÓDIGO	PROCESO	VERSIÓN	
FOCI44	CONSERVACIÓN DE INFRAESTRUCTURA	2.0	#¡VALOR!

ALCALDIA MAYOR DE BOGOTÁ D.C

FONDO DE DESARROLLO LOCAL DE CIUDAD BOLIVAR

ACTA No 1 DE TERMINACIÓN DEL CONTRATO DE OBRA

A. DATOS GENERALES

CONTRATO No. 605 (Número de CD-OBR por Obra) 2023 (Año de suscripción)

OBJETO

"EJECUTAR A MONTO AGOTABLE POR EL SISTEMA DE PRECIOS UNITARIOS FIJOS LAS OBRAS Y ACTIVIDADES PARA LA CONSERVACIÓN DE PUENTES VEHICULARES Y PEATONALES SOBRE CUERPOS DE AGUA EN LA LOCALIDAD DE CIUDAD BOLÍVAR, EN BOGOTÁ D.C"

(Indique el objeto del contrato de ejecución suscrito)

CONTRATISTA CONSORCIO EMAUS (nombre del contratista adjudicatario del proceso contractual) **NIT** 901.756.385-3 (Indique el NIT del contratista)

LOCALIZACIÓN DEL PROYECTO LOCALIDAD DE CIUDAD BOLIVAR (Indique el sitio exacto en el que se ejecutará las obras)

FECHA DE INICIO 5 (día) DE FEBRERO (Mes) DE 2024 (Año)

PLAZO INICIAL CINCO MESES (Indique en letras el número de días o de meses (los que aparezcan en el contrato))

VALOR INICIAL $968.533.900,00 (NOVECIENTOS OCHENTA Y OCHO MILLONES QUINIENTOS TREINTA Y TRES MIL NOVECIENTOS PESOS M.Cte)

(Indique en letra el valor inicial del contrato)

CONTRATO DE INTERVENTORÍA ASOCIADO No 626 (Número de contrato) DE 2023 (Año de suscripción)

INTERVENTORÍA CONSORCIO BOLIVAR 23 (Nombre del contratista adjudicatario del proceso contractual)

APOYO A LA SUPERVISION DEL CONTRATO ING. JORGE ENRIQUE GARCIA (Nombre el profesional del Contrato de Interventoría)

B. MODIFICACIONES CONTRACTUALES

PRÓRROGAS	FECHA	TIEMPO (DÍAS CALENDARIO)
1	5/07/2024	45
2	17/10/2024	60

ADICIONES	FECHA	VALOR
1	17/10/2024	$ 141.370.384,00

OTROS!	FECHA	DESCRIPCIÓN
N/A	N/A	N/A

SUSPENSIONES Y AMPLIACIONES	FECHA	TIEMPO (DÍAS CALENDARIO)
SUSPENSION I	14/08/2024	20
SUSPENSION 2	6/09/2024	31
SUSPENSION 3	8/10/2024	9

PLAZO FINAL CINCO (5) MESES (Indique el número de días o de meses (los que aparezcan en el contrato))

FECHA DE TERMINACIÓN 16 (día) DE DICIEMBRE (Mes) DE 2024 (Año)

VALOR FINAL $1,129,904,284 (Indique el valor final del contrato)

C. OBSERVACIONES SOBRE EL ESTADO DE LAS OBRAS EJECUTADAS

D. RELACIÓN DE DETALLES PENDIENTES

Se realizaron todas las observaciones presentadas por la interventoria con entrega a satisfacción.

La terminación de los trabajos no releva al contratista de sus responsabilidades y obligaciones a que hace referencia el contrato y a las establecidas en las normas legales vigentes. Así mismo, el contratista se compromete a mantener vigentes las garantías de conformidad con lo estipulado en el contrato.

Con el fin de dejar constancia de la terminación del plazo del contrato de obra anteriormente citado, y que el contratista **CONSORCIO EMAUS** cumplió el objeto contratado en el plazo establecido, se firma la presente acta bajo la responsabilidad expresa de los que intervienen en ella, de conformidad con las funciones desempeñadas por cada uno de los mismos, de acuerdo con el manual de interventoría, en Bogotá, D.C., a los

DICECISEIS (Día en letras) (16) (Día en número) días del mes de DICIEMBRE (Mes en que se firma el acta) de 2024 (Año en que se firma el acta)

(Firma) (Nombre) IVONNE CONSTANZA FIGUEROA
REPRESENTANTE LEGAL
CONSORCIO EMAUS (contratista)

(Firma) (Nombre) CARLOS MARIO ROLON AMAYA
REPRESENTANTE LEGAL
CONSORCIO BOLIVAR 23 (Interventoría)

(Firma) (Nombre) JORGE ENRIQUE GARCIA
APOYO A LA SUPERVISION

(Firma) (Nombre) DIEGO ARLEY ARENAS ENRIQUE
ALCALDE LOCAL DE CIUDAD BOLIVAR

Original: 1 para archivo del área
Copia: Supervisor/Interventoría
Copia: Contratista

Infraestructura S7

CONSORCIO BOLIVAR 23

Jorge

22/5/25, 12:08 p.m. Sticker web

Alcaldía Local de Ciudad Bolívar
R No. 2025-691-007555-2
2025-05-22 12:08 - Folios: 1 Anexos: 4 A
Destino: Área de Gestión de Desarr
Rem/D: CONSORCIO BOLIVAR 23
20256910075552

https://cdi.gobiernobogota.gov.co/cdi/r... 1/1

Bogotá D.C.; Mayo 22 de 2025
CINP-BTA-549-0326-0880

Señores
FONDO DE DESARROLLO LOCAL DE CIUDAD BOLÍVAR
DIEGO ARLEY ARENAS MANRIQUE
Supervisor
Diagonal 62 Sur No. 20 F 20 Barrio San Francisco.
Ciudad

REF: Contrato No. CIN-825-2023; Realizar la interventoría técnica, administrativa, financiera, jurídica, social, ambiental y SST al contrato de obra pública que tendrá por objeto: "Ejecutar a monto agotable por el sistema de precios unitarios fijos las obras y actividades para la conservación de puentes vehiculares y peatonales sobre cuerpos de agua en la localidad de ciudad bolívar, en Bogotá D.C.

ASUNTO: Correo electrónico; Acta de recibo final del contrato de obra No. 806-2023.

Cordial saludo;

Atendiendo el correo electrónico del 13 de febrero de 2025, con el cual el Consorcio Emaus, realiza la entrega del formato "*acta de recibo final de obra*", esta interventoría se permite hacer entrega de la misma, con el fin de que esta sea debidamente revisada y legalizada.

Lo anterior, con el fin de que esta sea devuelta en el menor tiempo posible y así el contratista pueda continuar con el respectivo trámite de actualización de pólizas y el debido cobro de la rete garantía de acuerdo con lo establecido en el contrato de obra – Clausula 8 – Forma de pago, la cual establece lo siguiente:

(…)

(iii) Un cinco por ciento (5%) previa suscripción del acta de recibo a satisfacción por parte del contratista e interventoría y suscripción del acta de recibo final por parte del FONDO, la interventoría y el contratista.

(…)

Cordialmente,

CARLOS MARIO ROLÓN AMAYA
Representante Legal

Elaboró: DFCC.
Revisó: DFCC.

Anexo: Lo enunciado en cuatro (04) folios.

C.C.: CONSORCIO EMAÚS - LUIS ALFONSO MAESTRE BROCHERO - Representante Legal - Carrera 18 a No. 150 - 93 oficina 201.2 – Ciudad. (Sin anexos).

58

FORMATO			
ACTA DE RECIBO FINAL DE OBRA			
CÓDIGO FO-EO-184	PROCESO Ejecución de Obras	VERSIÓN 3	ALCALDÍA MAYOR DE BOGOTÁ D.C.

FONDO DE DESARROLLO LOCAL DE CIUDAD BOLIVAR

ACTA No. 1 **DE RECIBO FINAL DE OBRA**

1. DATOS GENERALES

CONTRATO No 806 -2023 (Número de Contrato)

LICITACIÓN PÚBLICA ☑
SELECCIÓN ABREVIADA ☐

(Indique en este espacio la identificación del proceso de selección efectuado)

OBJETO DEL CONTRATO

"EJECUTAR A MONTO AGOTABLE POR EL SISTEMA DE PRECIOS UNITARIOS FIJOS LAS OBRAS Y ACTIVIDADES PARA LA CONSERVACION DE PUENTES VEHICULARES Y PEATONALES SOBRE CUERPOS DE AGUA EN LA LOCALIDAD DE CIUDAD BOLÍVAR, EN BOGOTÁ D.C"

CONTRATISTA CONSORCIO EMAUS (Escriba el nombre o razón social del Contratista ee Oem.) **NIT** 901700387-3 (Escriba el NIT del Contratista) (Indique el objeto del contrato de ejecución suscrito)

CONTRATO DE INTERVENTORIA ASOCIADO 825-2023 (Indique en este espacio el número del contrato Acostado.)

INTERVENTOR CONSORCIO BOLIVAR 23 (Escriba el nombre o razón social del Interventor) **NIT** 901782704-1 (Escriba el NIT del Interventor)

SUPERVISOR CONTRATO DE INTERVENTORIA DIEGO ARLEY ARENAS MANRIQUE (Escriba el nombre del profesional del supervisor delegado para el contrato de Interventoría)

APOYO TÉCNICO DE LA SUPERVISION CONTRATO DE INTERVENTORIA JORGE ENRIQUE GARCIA ORDOÑEZ (Escriba el nombre del profesional de apoyo técnico a la Supervisión o delegado para el contratos interventores.)

PLAZO INICIAL DE EJECUCIÓN DEL CONTRATO CINCO (05) MESES (Indique en este espacio el plazo inicial en días o de meses del contrato)

FECHA DE INICIACIÓN DEL CONTRATO 5 (Día) DE FEBRERO (Mes) DE 2024 (Año)

VALOR INICIAL DEL CONTRATO $ 988.533.900,0 (Indique en este espacio el valor inicial del contrato en numeros)

2. ANTECEDENTES

PRÓRROGAS:

PRORROGA No.	1	DE FECHA	5/07/2024	PLAZO	45 DIAS
PRORROGA No.	2	DE FECHA	17/10/2024	PLAZO	60 DIAS
PRORROGA No.		DE FECHA		PLAZO	
PRORROGA No.		DE FECHA		PLAZO	
TOTAL PLAZO DE PRÓRROGAS				PLAZO	105 DIAS

PLAZO TOTAL DE EJECUCION DEL CONTRATO 08 MESES Y 15 DIAS (Indique en este espacio el plazo Total en días o de meses para ejecutar el contrato)

SUSPENSIONES:

ACTA DE SUSPENSIÓN No.	1	DE FECHA	14/08/2024	N°. DÍAS	20
ACTA DE SUSPENSIÓN No.	2	DE FECHA	6/09/2024	N°. DÍAS	31
ACTA DE SUSPENSIÓN No.	3	DE FECHA	8/10/2024	N°. DÍAS	9
ACTA DE REINICIO No.	1	DE FECHA	3/09/2024		
ACTA DE REINICIO No.	2	DE FECHA	9/10/2024		
ACTA DE REINICIO No.	3	DE FECHA	18/10/2024		
TOTAL TIEMPO DE SUSPENSIÓN				N°. DÍAS	60

FECHA DE TERMINACION DEL CONTRATO 15 (Día) DE DICIEMBRE (Mes) DE 2024 (Año)

MODIFICACIONES CONTRACTUALES:

OTROSÍ No. _____ **DE FECHA** _____ **CONCEPTO** _____

ADICIONES:

ADICIÓN No.	1	DE FECHA	17/10/2024	VALOR	$ 141.370.384,00
ADICIÓN No.		DE FECHA		VALOR	
VALOR TOTAL DE ADICIONES				VALOR	

MAYORES CANTIDADES:

MAYOR CANTIDAD No.		DE FECHA		VALOR	
MAYOR CANTIDAD No.		DE FECHA		VALOR	
VALOR TOTAL DE MAYORES CANTIDADES				VALOR	

RECONOCIMIENTOS:

RECONOCIMIENTO No.		DE FECHA		VALOR	
RECONOCIMIENTO No.		DE FECHA		VALOR	
VALOR TOTAL DE RECONOCIMIENTOS				VALOR	

VALOR FINAL DEL CONTRATO $ 1.129.904.284,00

VALOR FACTURADO A LA FECHA $ 1.129.904.284,00

3. OBRA EJECUTADA

ITEM	DESCRIPCION	UNIDAD	CANTIDAD	VALOR UNITARIO	VALOR TOTAL
6162	DIAGNOSTICO DE ESPACIO PUBLICO Y CICLORRUTA Y FUENTES PEATONALES (VISUAL), INCLUYE LEVANTAMIENTO TOPOGRÁFICO Y GEORREFERENCIACIÓN DE ELEMENTOS	M2	3.089,24	$ 135,00	$ 416.397,40
6163	VALOR ESTIMADO DE DISEÑOS PUNTUALES PARA MANTENIMIENTO DE PUENTE PEATONAL. INCLUYE FACTOR MULTIPLICADOR.	M2	-	$ 58.958,00	$ -
3378	DESCAPOTE A MANO EN MATERIAL COMUN (E=0.1M, INCLUYE CARGUE)	M2	589,30	$ 3.210,00	$ 1.891.653,00
1300	EXCAVACION MANUAL EN MATERIAL COMÚN (INCL CARGUE, TRANSPORTE Y DISPOSICION FINAL)	M3	466,75	$ 82.118,00	$ 38.310.466,40
6153	CORTE Y RETIRO DE CÉSPED (HASTA 40 CM - INCLUYE RETIRO DE DESPERDICIOS). NO INCLUYE TRANSPORTE Y RETIRO DE SOBRANTES.	M2	97,80	$ 638,00	$ 62.400,20

FORMATO			
ACTA DE RECIBO FINAL DE OBRA			
CÓDIGO FO-EO-184	PROCESO Ejecución de Obras	VERSIÓN 3	ALCALDÍA MAYOR DE BOGOTÁ D.C.

FONDO DE DESARROLLO LOCAL DE CIUDAD BOLIVAR

ACTA No. 1 DE RECIBO FINAL DE OBRA

5207	RANEADO DE CONCRETO DE RECUBRIMIENTO, INCLUYE ESCARIFICACIÓN DE CONCRETO PROFUNDIDAD ENTRE 2cm Y 7cm, LIMPIEZA Y APLICACIÓN DE RECUBRIMIENTO ANTICORROSIVO PARA EL ACERO DE REFUERZO EXISTENTE Y MORTERO DE REPARACIÓN ESTRUCTURAL. NIVEL DE TRABAJO+3.0m	M2	239,78	$ 184.672,00	$	44.280.652,16
3646	ALETA VIGA SOLERA EN CONCRETO PREMEZCLADO DE 3000 PSI (21Mpa) GRAVA FINA (Incl. Sumin., bombeo con autobomba, Formaleteo madera, Colocación y Curado. No incl. Refuerzo)	M3	-	$ 754.423,00	$	-
3486	DEMOLICIÓN CONCRETO ESTRUCTURAL (Incluye Cargue manual). No incluye transporte y disposición final de sobrantes.	M3	33,22	$ 159.174,00	$	5.287.760,28
3639	VIGA EN CONCRETO PREMEZCLADO DE 3500 PSI (24 Mpa) GRAVA COMUN (Incluye Sumin., bombeo con autobomba, Formaleteo en madera, Colocación y Curado. No incl. Refuerzo)	M3	13,80	$ 731.841,00	$	10.100.785,80
5317	CONCRETO GRAVA COMÚN DE 5000 PSI (350 Kg/Cm2) PARA SUPER ESTRUCTURA ACELERADO A 2 DÍAS. (Concreto grava común,Incluye acelerante, formaleta, curado de concreto y mano de obra).	M3	-	$ 980.230,00	$	-
8231	ACERO ESTRUCTURAL A709 GRADO 50, (INCLUYE TRANSPORTE, FABRICACIÓN Y MONTAJE CON ANTICORROSIVO Y PINTURA DE ACABADO EN EPÓXICO) (INCLUYE MATERIALES, INSUMOS, HERRAMIENTAS Y EQUIPOS, ANDAMIOS, MANO DE OBRA CALIFICADA Y TODO LO NECESARIO PARA DESARROLLAR LA OBRA.	KG	-	$ 16.450,00	$	-
7715	PERFILES DE ACERO A36. INCLUYE MANO DE OBRA, FABRICACIÓN, TRANSPORTE Y MONTAJE. INCLUYE RECUBRIMIENTO TRICAPA, ANTICORROSIVO, PINTURA EPÓXICA Y ESMALTE URETANO, ACCESORIOS E INSTALACIÓN SEGÚN DETALLE EN PLANOS Y ESPECIFICACIONES TÉCNICAS.	UN	-	$ 6.872,00	$	-
3706	ACERO DE REFUERZO FY=60000 PSI, SUMINISTRO E INSTALACIÓN, DE ACUERDO A LO ESTIPULADO POR LA NSR-10, NORMA ASTM A-706, ICONTEC 2289 PARA EL ACERO POR-60, INCLUYE TODOS LOS COSTOS DE SUMINISTRO DE MATERIALES (REFUERZO (G60) FIGURADO, CORRUGADO, INCLUYE EL ALAMBRE DE AMARRE), EQUIPOS, TRANSPORTES, MANEJO, ALMACENAMIENTO, DESPERDICIOS Y MANO DE OBRA.	KG	699,71	$ 5.406,00	$	3.782.617,84
4947	LAVADO DE ESTRUCTURA EN CONCRETO Y/O METÁLICAS, INCLUYE ALQUILER DE HIDROLAVADORA 1300W MOTOR A GASOLINA PRESIÓN 3200 PSI. INCLUYE IMPLEMENTOS DE ASEO (DETERGENTE INDUSTRIAL), AGUA, COMBUSTIBLE Y MANO DE OBRA.	M2	2.648,63	$ 4.059,00	$	10.750.789,17
6282	PINTURA ACRÍLICA, MONOCOMPONENTE, IMPERMEABLE, ELÁSTICO, DE ALTA RESISTENCIA A LA CARBONATACIÓN, LAVABLE, CONSUMO DE 0,32 GL/M2, PARA UN ESPESOR DE PELÍCULA SECA DE 12 MILS. INCLUYE TODOS LOS COSTOS DE SUMINISTRO DE MATERIALES, EQUIPOS (COMPRESOR, PISTOLA, RODILLO, ANDAMIOS, PROVISIONAL DE ENERGÍA), TRANSPORTES, MANEJO, ALMACENAMIENTO, DESPERDICIOS Y MANO DE OBRA.	M2	650,35	$ 28.365,00	$	18.447.177,75
4825	PINTURA EN ESMALTE ALQUÍDICO DE 3 mils ESP. DE PINTURA SECA PARA BARANDAS EXISTENTES, INCL. SUM. DE MATERIALES, ESMALTE, PREPAR. DE SUPERFICIE MEDIANTE LIMPIEZA MANUAL O MECÁNICA, EQUIPO DE PINTURA, M DE O HERRAMIENTA MENOR.	ML	1.598,25	$ 19.876,00	$	31.766.817,00
4695	PINTURA SOBRE ESTRUCTURA METÁLICA GALVANIZADA. INCLUYE LIMPIEZA SSPC-SP3, BARRERA EPOXICA e=3mils, ACABADO URETANO e=3mils	KG	-	$ 2.638,00	$	-
4690	PINTURA SOBRE ESTRUCTURA METÁLICA . INCLUYE LIMPIEZA SSPC-SP3, IMPRIMANTE EPOXICO RICO ZINC Y BARRERA EPOXICA, ACABADO URETANO e=3mils POR CAPA	KG	334,73	$ 2.617,00	$	874.314,76
7139	DESMONTE Y TRASLADO DE ESTRUCTURAS METALICAS	KG	-	$ 1.192,00	$	-
5202	JUNTA METÁLICA CON ÁNGULO DE 3"x1/4", SUMINISTRO Y COLOCACIÓN. (PARA UN SOLO COSTADO DE LA JUNTA).	ML	4,00	$ 84.685,00	$	338.740,00
5201	JUNTA ELASTOMERICA TIPO AWGJ 70 DE 70mm DE RECORRIDO O SIMILAR. SUMINISTRO Y COLOCACIÓN. (Incluye pernos y soldadura).	ML	20,00	$ 118.822,00	$	2.376.440,00
5395	BARANDAS. DESMONTE E INSTALACION. INCLUYE ACOPIO EN EL FRENTE DE OBRA. (NO INCLUYE TRASLADO DEL MATERIAL SOBRANTE. NI RETIRO DE ESCOMBROS).	ML	-	$ 39.554,00	$	-
9055	SUMINISTRO Y APLICACIÓN DE UNA CAPA DE ANTICORROSIVO DE 3MM DE ESPESOR DE PELICULA SECA IMPRIMANTE EPÓXICO, PREVIA PREPARACIÓN DE LA SUPERFICIE MEDIANTE LIMPIEZA MANUAL O MECÁNICA. SEGÚN LAS NORMAS SSPC-SP2	ML	1.943,60	$ 12.645,00	$	24.579.351,00
3465	CONCRETO 3000 PSI (HECHO EN OBRA 1:2:2 CON ARENA DE RÍO Y TRITURADO DE 3/4")	M3	-	$ 454.663,00	$	-
5197	Demolición de concreto: espesores 15 cm a 25 cm, (incluye retiro de material, transporte y disposición final de escombros en sitio autorizado).	M3	-	$ 91.446,00	$	-
5209	IMPRIMANTE Y FUENTE DE ADHERENCIA ENTRE CONCRETO FRESCO Y ENDURECIDO DE FRAGUADO LENTO, SUMINISTRO Y APLICACIÓN, EPÓXICO DE PEGA CONCRETO NUEVO A VIEJO QUE CUMPLA CON LA NORMA ASTM C-881 TIPO 5 GRADO II	M2	239,78	$ 57.961,00	$	13.897.888,58
9089	BARRERA VEHICULAR METÁLICA PMH-16R con nivel de contención H3, clase de severidad B, ancho de trabajo W4 y deflexión dinámica de 0.7 m norma europea EN 1317-2, Perfiles en C, postes verticales de 1.5 m, separación de 2.5 m entre postes (Suministro, fabricación, transporte y montaje de estructura metálica).	ML	-	$ 2.298.790,00	$	-
6167	MANTENIMIENTO CORRECTIVO DE ESPACIO PUBLICO LOSETA A-60 SOBRE ARENA. INCL. RETIRO LOSETA E INSTALAR LA MISMA.	M2	-	$ 24.045,00	$	-
3811	CORTE DE PAVIMENTO - INCLUYE EQUIPO: CORTADORA DE CONCRETO INCLUYE OPERARIO Y COMBUSTIBLE, INCLUYE DISCO DIAMANTADO ASFALTO-CONCRETO 350 MM, AGUA Y MANO DE OBRA	ML	-	$ 2.007,00	$	-
4073	PISO EN LOSETA PREFABRICADA A50 (SUMINISTRO E INSTALACION. INCLUYE BASE 4CM MORTERO 2000 PSI Y ARENA DE SELLO)	M2	-	$ 112.760,00	$	-
4858	PISOS EN LOSETA PREFABRICADA A55 TÁCTIL ALERTA O A56 GUIA 40X40X6 CM, SUMINISTRO E INSTALACIÓN. (INCLUYE 4CM DE MORTERO 1:5 HECHO EN OBRA PARA BASE Y ARENA DE PEÑA PARA SELLO).	M2	-	$ 103.717,00	$	-
3012	DEMOLICIÓN PISOS DE CONCRETO (ESPESOR VARIABLE HASTA 0.10 M. INCLUYE CARGUE). NO INCLUYE TRANSPORTE Y DISPOSICIÓN FINAL DE SOBRANTES.	M2	-	$ 6.831,00	$	-
3011	DEMOLICION MANUAL SARDINEL EXISTENTE (INCLUYE CARGUE). NO INCLUYE TRANSPORTE Y DISPOSICIÓN FINAL DE SOBRANTES.	ML	-	$ 5.167,00	$	-
3710	EXCAVACIÓN MECÁNICA EN MATERIAL COMÚN (Incluye Cargue)	M3	-	$ 5.427,00	$	-
3017	TRANSPORTE Y DISPOSICIÓN FINAL DE ESCOMBROS EN SITIO AUTORIZADO (DISTANCIA DE TRANSPORTE 21 KM), A DISTANCIA MAYOR DEL ACARREO LIBRE (90 M) EN SITIO AUTORIZADO POR LA ENTIDAD AMBIENTAL COMPETENTE.	M3	-	$ 34.896,00	$	-
4613	TRANSPORTE Y DISPOSICION FINAL DE ESCOMBROS EN SITIO AUTORIZADO (DISTANCIA DE TRANSPORTE 28 KM)	M3	-	$ 45.039,00	$	-
3060	RELLENO EN MATERIAL SELECCIONADO PROVENIENTE DE LA EXCAVACIÓN (EXTENDIDO MANUAL, HUMEDECIMIENTO Y COMPACTACIÓN)	M3	-	$ 30.900,00	$	-
6876	CONCRETO 3000 PSI (21 MPA) GRAVA COMÚN PARA ANDENES (PREMEZCLADO, INCLUYE SUMINISTRO, FORMALETEO, COLOCACIÓN Y CURADO, NO INCLUYE REFUERZO).	M3	124,54	$ 578.941,00	$	72.101.312,14
4200	MEZCLA ASFÁLTICA EN CALIENTE TIPO DENSO MD20 ASFALTO CONVENCIONAL 60-70 (SUMINISTRO, EXTENDIDO, NIVELACIÓN Y COMPACTACION MECANICA CON VIBROCOMPACTADOR Y COMPACTADOR DE LLANTAS)	M3	-	$ 1.026.911,00	$	-
4203	MEZCLA ASFÁLTICA EN CALIENTE TIPO DENSO MD12 ASFALTO CONVENCIONAL 80-100 (CEMENTO ASFÁLTICO 80-100) (SUMINISTRO, EXTENDIDO, NIVELACIÓN Y COMPACTACION MECANICA CON VIBROCOMPACTADOR Y COMPACTADOR DE LLANTAS)	M3	-	$ 1.050.885,00	$	-
4515	BACHEO EN PAVIMENTO FLEXIBLE E= 0.14M. (INCLUYE DEMOLICIÓN MANUAL Y CARGUE DE PAVIMENTO FLEXIBLE DE E=0.14M, TRANSPORTE Y DISPOSICIÓN FINAL DE ESCOMBROS, EXCAVACIÓN Y REPOSICIÓN BASE GRANULAR CLASE A (BG_A) E=0.20M, BASE ASFALTICA MD10)	M2	-	$ 231.442,00	$	-

FORMATO			
	ACTA DE RECIBO FINAL DE OBRA		
CÓDIGO FO-EO-184	PROCESO Ejecución de Obras	VERSIÓN 3	ALCALDÍA MAYOR DE BOGOTÁ D.C.

FONDO DE DESARROLLO LOCAL DE CIUDAD BOLIVAR

ACTA No. 1 DE RECIBO FINAL DE OBRA

4514	PARCHEO EN PAVIMENTO FLEXIBLE E=0,14M, (INCLUYE DEMOLICIÓN MANUAL Y CARGUE DE PAVIMENTO FLEXIBLE DE E=0,14M, TRANSPORTE Y DISPOSICION FINAL DE ESCOMBROS, IMPRIMACIÓN, COLOCACIÓN Y COMPACTACION MD20 E=10CM Y MD12 E=4CM , RIEGO CRR-1, IMPRIMA CLR-0)	M2	-	$ 178.916,00	$ -
3837	SELLADO DE JUNTAS EN PAVIMENTO DE CONCRETO HIDRAULICO (INCLUYE LIMPIEZA, SUMINISTRO E INSTALACION DE FONDO Y SELLANTE)	ML	-	$ 11.936,00	$ -
4709	PARCHEO EN PAVIMENTO FLEXIBLE E=0.10M CON MD12. (INCLUYE DEMOLICIÓN MANUAL Y CARGUE DE PAVIMENTO FLEXIBLE DE E=0,10M, TRANSPORTE Y DISPOSICIÓN FINAL DE ESCOMBROS, IMPRIMACIÓN, COLOCACIÓN Y COMPACTACIÓN BASE ASFÁLTICA MD20, IMPRIMA CLR-0)	M2	-	$ 131.931,00	$ -
4595	SELLO DE GRIETAS	ML	84,00	$ 9.652,00	$ 810.768,00
4758	SELLO DE FISURAS	ML	-	$ 7.384,00	$ -
8476	BORDILLO PREFABRICADO A50 (SUMINISTRO E INSTALACIÓN. INCLUYE 3CM MORTERO DE PEGA 2000 PSI Y NIVELACIÓN DEL TERRENO CON RELLENO EN MATERIAL SELECCIONADO PROVENIENTE DE EXCAVACIÓN).	ML	419,00	$ 67.970,00	$ 28.479.430,00
3721	LIMPIEZA DE SUMIDEROS (Incluye Cargue, Retiro y Disposición Final de Sobrantes)	UN	-	$ 91.056,00	$ -
6451	LIMPIEZA DE CÁRCAMOS (Incluye Cargue, Retiro y Disposición Final de Sobrantes, con el 60% de colmatación)	ML	-	$ 12.348,00	$ -
5316	NIVELACION DE CAJA CS278 EN ANDEN H= 0.42M (INCLUYE CONCRETO 2500 PSI HECHO EN OBRA, LADRILLO TOLETE RECOCIDO 24X12X6. MORTERO 1:5 HECHO EN OBRA. INCL. REPOSICION DE MARCO Y TAPA PREFABRICADA	UN	-	$ 1.305.325,00	$ -
7806	LOSA DE CONCRETO MR45 HORARIO NOCTURNO (Suministro, Formaleteado, Colocación, Curado, Juntes y Acabado). Incluye canastilla pasa junta.	M3	-	$ 722.654,00	$ -
3722	NIVELACIÓN DE POZO (HASTA RASANTE EN CONCRETO 3000 PSI HECHO EN OBRA, H=0.15M. INCLUYE SUMINISTRO Y CONSTRUCCIÓN	UN	1,00	$ 119.299,00	$ 119.299,00
8878	PLACA CUBIERTA D=1.70M POZO INSPEC. (PREFABRICADA. INCLUYE SUMINISTRO E INSTALACIÓN. INCLUYE TAPA)	UN	-	$ 1.274.830,00	$ -
4140	BASE GRANULAR BG-A (SUMINISTRO,EXTENDIDO,NIVELACIÓN,HUMEDECIMIENTO Y COMPACTACIÓN CON VIBRO COMPACTADOR BENITIN DE 1 TONELADA)	M3	290,65	$ 159.376,00	$ 46.327.415,65
8953	BARANDAMETALICAM-82 PREFABRICADA MOV,REDUCIDA BORDE DE VIA (Incluye dados de concreto 3000 psi gravá común de 0.20x0.20m y recubrimiento en epóxico y esmalte uretano). Suministro e instalación	ML	514,00	$ 473.827,00	$ 243.547.078,00
	ITEMS NO PREVISTOS PUENTE BOLIVAR				
0294	REPARACIÓN DE BARANDAS EXISTENTES, INCLUYE LIMPIEZA, MORTERO DE REPARACIÓN, INHIBIDOR DE CORROSIÓN, PINTURA ANTICARBONATACIÓN, SUMINISTRO DE MANO DE OBRA, EQUIPOS Y MANEJO DE DESPERDICIOS.	ml	-	$ 39.835,00	$ -
7751	FRESADO PAVIMENTO EXISTENTE, E= 14 CM. INCLUYE CARGUE Y TRANSPORTE A ESCOMBRERA DE MATERIAL SOBRANTE.	m3	-	$ 92.831,00	$ -
3807	RIEGO DE LIGA CON EMULSION ASFALTICA CRR-2 (SUMINISTRO, BARRIDO SUPERFICIE Y RIEGO MECANICO)	m2	-	$ 5.075,00	$ -
3120	DEMARCACION PASO PEATONAL-LINEA CONT. A=0,15M (E=15 MILS, ACRÍLICA B, AGUA, INC. SUM Y APLIC. CON EQUIPO, INC MICROESF.)	ML	-	$ 6.900,00	$ -
6375	SEÑAL INFORMATIVA SI-05C, TABLERO 76.09cm x 82.50cm REFLECTIVO ALTA INTENSIDAD, PEDESTAL EN ÁNGULO DE 2"x2"x1/4" H= 2.60m EN PINTURA ELECTROSTÁTICA, INCL. SUMINIST. E INSTALAC	UN	12,00	$ 689.085,00	$ 8.269.020,00
7964	SEÑAL VERTICAL PREVENTIVA SP-47B TIPO PENTÁGONO CON FLECHA. (INCLUYE SUMINISTRO E INSTALACION).	UN	12,00	$ 589.050,00	$ 7.068.600,00
8508	SEÑAL VERTICAL PREVENTIVA SP-49B TIPO CUADRADO CON FLECHA, EN LÁMINA GALVANIZADA CAL. 16, ÁNGULO DE 2X14, REFLECTIVO DIAMANTE TIPO XI, VERDE LIMON, PINTURA ELECTROSTÁTICA, (INCLUYE PEDESTAL Y DADO DE CIMENTACIÓN. INCLUYE SUMINISTRO, INSTALACION, TRANSPORTE Y DISPOSICIÓN DE TRANSPORTE	UN	12,00	$ 657.432,00	$ 7.889.184,00
4233	MALLA ELECTROSOLDADA 0,15X0,15M, D=6MM, 6MM (INCLUYE SUMINISTRO, FIJACIÓN E INSTALACIÓN)	UN	1.992,00	$ 6.657,00	$ 13.260.744,00
6305	SANDBLASTING APLICADO EN SITIO GRADO SSPC-SP6 (METAL GRIS COMERCIAL) EN ELEMENTOS TIPO VIGA PARA REMOCIÓN DE OXIDACIÓN.	UN	158,40	$ 20.005,00	$ 3.168.792,00
6739	BOMBEO DE CONCRETO CON AOUTOBOMBA (No incluye suministro ni instalación de concreto)	M3	110,05	$ 44.030,00	$ 4.845.501,50

A	COSTO DIRECTO DE LAS OBRAS		$ 637.655.439,74
B	ADMINISTRACION	27%	$ 172.166.969
C	IMPREVISTOS	1%	$ 6.376.554
D	UTILIDAD	4%	$ 25.506.218
E	TOTAL DEL A.I.U	32%	$ 204.049.741

F	COSTO DIRECTO +AIU (A+E)	$ 841.705.180

G	VALOR COMPONENTE AMBIENTA Y SST	$ 24.644.879
H	VALOR COMPONENTE SOCIAL	$ 21.358.895
I	VALOR COMPONENTE PLAN DE MANEJO DE TRANSITO	$ 18.894.408
J	PROVISION PARA AJUSTES OBRAS COMPLEMENTARIAS O ADICIONALES	$ 5.854.493

ITEM	DESCRIPCION	UNIDAD	CANTIDAD	VALOR UNITARIO	VALOR TOTAL
NS-001	DISEÑOS PUNTUALES PARA MANTENIMIENTO DE PUENTE (INCLUYE INFORME DE DISEÑO PARA MANTENIMIENTO DE PUENTES E INFORME DE GEORREFERENCIACIÓN, MEMORIAS DE CALCULO DE CANTIDADES Y REGISTRO FOTOGRÁFICO)	M2	3.099,74	$ 58.858,00	$ 182.728.091,18
L	COSTOS DIRECTOS DISEÑOS				$ 182.728.091,18
M	IVA SOBRE DISEÑOS				$ 34.718.337,32

K	COSTO TOTAL (F+G+H+I+J+L+M)	$ 1.129.904.284,00

FORMATO			
ACTA DE RECIBO FINAL DE OBRA			
CÓDIGO FO-EO-184	PROCESO Ejecución de Obras	VERSIÓN 3	ALCALDÍA MAYOR DE BOGOTÁ D.C.

FONDO DE DESARROLLO LOCAL DE CIUDAD BOLIVAR

ACTA No. 1 DE RECIBO FINAL DE OBRA

OBSERVACIONES DE LA INTERVENTORIA SOBRE EL ACABADO A LAS OBRAS EJECUTADAS

El contratista atendió debidamente los requerimientos presentados en el acta de terminación del 16 de diciembre de 2024.

La interventoria deja constancia que las obras recibidas cumplen con las normas y especificaciones generales , de acuerdo con los diseños, planos y especificaciones estipuladas para este proyecto.

ACTAS DE RECIBO PARCIAL DE OBRA Y DE AJUSTES

La interventoria presentó y fueron tramitadas un total de 7 actas de recibo parcial de obra y de ajustes correspondientes a la ejecución entre los meses de (Número de actas en letras y números)

FEBRERO (Mes en que inició la ejecución de la obra) de 2024 (Año) hasta el mes de DICIEMBRE (Mes en que terminó la ejecución de la obra) de 2024 (Año) por un valor total de $ 1,129,904,284,00 por obra ejecutada y (Suma del Valor total de las actas de recibo parcial suscritas en número)

_____ por ajustes.
(Suma del valor total de los ajustes suscritas en números)

4. PÓLIZA DE ESTABILIDAD

El contratista deberá presentar el correspondiente certificado de modificación del amparo de estabilidad de las obras ejecutadas con la firma de la presente acta, a continuación se relaciona el estado actual de las vigencias de los amparos.

COMPAÑÍA	RIESGO	No. POLIZA	VALOR ASEGURADO	VIGENCIA	
				DESDE	HASTA
Seguros del Estado S.A.	Buen manejo y correcta inversión del Anticipo	33-44-101245078	$ 451,981,713.60	5/02/2024	18/06/2025
Seguros del Estado S.A.	Cumplimiento del Contrato	33-44-101245078	$ 338,971,285,20	5/02/2024	18/06/2025
Seguros del Estado S.A.	Pago de salarios, prestaciones sociales e indemnizaciones	33-44-101245078	$ 112,990,428,40	5/02/2024	18/12/2027
Seguros del Estado S.A.	Estabilidad y calidad de la obra.	33-44-101245078	$ 338,971,285,20	6/07/2024	6/07/2027

5. ESTADO GENERAL DE LAS OBRAS

El recibo de los trabajos terminados, no relieva al Contratista ni al Interventor de sus responsabilidades y obligaciones establecidas en el contrato y las normas legales vigentes, Así mismo la calidad de las mismas, son de absoluta responsabilidad del contratista e interventor.

El contratista se compromete a mantener vigentes las garantías presentadas de conformidad con lo establecido en el contrato y en la ley

Para constancia de lo anterior, se firma la presente acta bajo la responsabilidad expresa de los que intervienen en ella, de conformidad con las funciones desempeñadas por cada uno de los mismos, de acuerdo con el Manual de Interventoria, en Bogotá, D.C., a los QUINCE (Día en letras) (15) (Día en números) días del mes de ABRIL (Mes en que se firma el acta) de (2025) (Año de firma del acta)

(Firma)
(Nombre) IVONNE CONSTANZA RODRIGUEZ
Representante Legal del Contratista de obra
CONSORCIO TEMAUS

(Firma)
(Nombre) CARLOS MARIO ROLON AMAYA
Representante Legal del Interventor
CONSORCIO BOLIVAR 23

(Vo.Bo)
(Nombre) JORGE ENRIQUE GARCIA
Apoyo Técnico a la Supervisión
FONDO DE DESARROLLO LOCAL DE CIUDAD BOLIVAR

(Vo.Bo)
(Nombre) DIEGO ARLEY ARENAS MANRIQUE
ALCALDE LOCAL
FONDO DE DESARROLLO LOCAL DE CIUDAD BOLIVAR

SEGUROS DEL ESTADO S.A.

NIT. 860.009.578-6

POLIZA DE SEGURO DE CUMPLIMIENTO ENTIDAD ESTATAL

DECRETO 1082 DE 2015

CIUDAD DE EXPEDICIÓN	SUCURSAL	COD.SUC	NO.PÓLIZA	ANEXO
BOGOTA, D.C.	CALLE 100	33	33-44-101245078	9

FECHA EXPEDICIÓN DÍA	MES	AÑO	VIGENCIA DESDE DÍA	MES	AÑO	A LAS HORAS	VIGENCIA HASTA DÍA	MES	AÑO	A LAS HORAS	TIPO MOVIMIENTO
01	07	2025	05	02	2024	00:00	16	12	2027	23:59	ANEXO CAUSA PRIMA

DATOS DEL TOMADOR / GARANTIZADO

NOMBRE O RAZON SOCIAL	IDENTIFICACIÓN
CONSORCIO EMAUS	NIT: 901.756.385-3

DIRECCIÓN	CIUDAD	TELÉFONO
CL 14 NRO. 19 C - 63 BARRIO LAS FLORES	BOGOTA, D.C., DISTRITO CAPITAL	3156514960

DATOS DEL ASEGURADO / BENEFICIARIO

ASEGURADO / BENEFICIARIO:	IDENTIFICACIÓN
FONDO DE DESARROLLO LOCAL DE CIUDAD BOLIVAR	NIT: 899.999.061-9

DIRECCIÓN:	CIUDAD:	TELÉFONO
DG 62 SUR NRO. 20 F - 20	BOGOTA, D.C., DISTRITO CAPITAL	7799280

ADICIONAL:

OBJETO DEL SEGURO

CON SUJECIÓN A LAS CONDICIONES GENERALES DE LA PÓLIZA QUE SE ANEXAN ECU010B, QUE FORMAN PARTE INTEGRANTE DE LA MISMA Y QUE EL ASEGURADO Y EL TOMADOR DECLARAN HABER RECIBIDO Y HASTA EL LÍMITE DE VALOR ASEGURADO SEÑALADO EN CADA AMPARO, SEGUROS DEL ESTADO S.A., GARANTIZA:

AMPARAR EL PAGO DE LOS PERJUICIOS DERIVADOS DEL INCUMPLIMIENTO DE LAS OBLIGACIONES CONTENIDAS EN EL CONTRATO DE OBRA No. COP-806-2023, CUYO OBJETO ES:

EJECUTAR A MONTO AGOTABLE POR EL SISTEMA DE PRECIOS UNITARIOS FIJOS LAS OBRAS Y ACTIVIDADES PARA LA CONSERVACION DE PUENTES VEHICULARES Y PEATONALES SOBRE CUERPOS DE AGUA EN LA LOCALIDAD DE CIUDAD BOLIVAR, EN BOGOTA D.C. DE CONFORMIDAD CON LOS PLIEGOS DE CONDICIONES, ESTUDIOS PREVIOS Y DEMAS CONDICIONES ESTABLECIDAS EN EL ANEXO TECNICO.

LA VIGENCIA DEL AMPARO DE ESTABILIDAD Y CALIDAD DE LA OBRA ES POR TRES (3) AÑOS, CONTADOS A PARTIR DE LA SUSCRIPCION DEL ACTA DE RECIBO Y LIQUIDACION DEFINITIVO A SATISFACCION DE LAS OBRAS POR PARTE DE LA INTERVENTORIA Y LA ENTIDAD (ACTA DE RECIBO FINAL DE OBRA Y LIQUIDACION).

ASEGURADO/BENEFICIARIO: BOGOTA D.C.- SECRETARIA DISTRITAL DE GOBIERNO, FONDO DE DESARROLLO LOCAL DE CIUDAD BOLIVAR.

AMPAROS

RIESGO: CONSTRUCCION DE OBRAS CIVILES

AMPAROS	VIGENCIA DESDE	VIGENCIA HASTA	SUMA ASEG/ACTUAL	SUMA ASEG/ANTERIOR
BUEN MANEJO Y CORRECTA INVERSION DEL ANTICIPO	05/02/2024	16/06/2025	$451,961,713.60	$451,961,713.60
CUMPLIMIENTO DEL CONTRATO	05/02/2024	16/06/2025	$338,971,285.20	$338,971,285.20
PAGO DE SALARIOS, PRESTACIONES SOCIALES LEGALES E INDEMNIZACIONES LABORALES	05/02/2024	16/12/2027	$112,990,428.40	$112,990,428.40
ESTABILIDAD Y CALIDAD DE LA OBRA	15/04/2025	16/12/2027	$338,971,285.20	

ACLARACIONES

POR MEDIO DEL PRESENTE ANEXO, SE MODIFICA LA VIGENCIA INICIAL, DEL AMPARO DE ESTABILIDAD Y CALIDAD DE LA OBRA, CONFORME AL ACTA DE RECIBO FINAL DE OBRA, DEL 15 DE ABRIL DE 2025.

LOS DEMAS TERMINOS Y CONDICIONES CONTINUAN SIN MODIFICAR.

VALOR PRIMA NETA	GASTOS EXPEDICIÓN	IVA	TOTAL A PAGAR	VALOR ASEGURADO TOTAL	PLAN DE PAGO
$ **********0.00	$ **********0.00	$ **********0.00	$ **********0.00	$ ****1,242,894,712.40	CONTADO

INTERMEDIARIO NOMBRE	CLAVE	% DE PART.
MARCA SEGUROS LTDA	113230	100.00

DISTRIBUCION COASEGURO NOMBRE COMPAÑÍA	% PART.	VALOR ASEGURADO

QUEDA EXPRESAMENTE CONVENIDO QUE LAS OBLIGACIONES DE SEGUROS DEL ESTADO S.A. SE REFIERE UNICAMENTE AL OBJETO Y OBSERVACIONES DE LA(S) GARANTIA(S) QUE SE ESPECIFICAN EN ESTE CUADRO.

NOTA: SEGUROS DE ESTADO S.A SE RESERVA EL DERECHO DE REVISAR Y HACER ACOMPAÑAMIENTO AL RIESGO ASUMIDO DURANTE LA VIGENCIA DE LA PRESENTE PÓLIZA, POR LO TANTO EL ASEGURADOR COMO EL TOMADOR, PRESTARAN SU COLABORACIÓN

PARA EFECTOS DE NOTIFICACIONES LA DIRECCIÓN DE SEGUROS DEL ESTADO S.A. ES CARRERA 45A NO. 102 A - 34 - TELEFONO: 6108441 - BOGOTA, D.C.

33-44-101245078

FIRMA AUTORIZADA: Jose Luis Ojeda - Vicepresidente de Fianzas

FIRMA TOMADOR

VIGILADO SUPERINTENDENCIA FINANCIERA DE COLOMBIA

SEGUROS DEL ESTADO S.A.

NIT. 860.009.578-6

POLIZA DE SEGURO DE CUMPLIMIENTO ENTIDAD ESTATAL

DECRETO 1082 DE 2015

CIUDAD DE EXPEDICIÓN	SUCURSAL	COD.SUC	NO.PÓLIZA	ANEXO
BOGOTA, D.C.	CALLE 100	33	33-44-101245078	9

FECHA EXPEDICIÓN DÍA	MES	AÑO	VIGENCIA DESDE DÍA	MES	AÑO	A LAS HORAS	VIGENCIA HASTA DÍA	MES	AÑO	A LAS HORAS	TIPO MOVIMIENTO
01	07	2025	05	02	2024	00:00	16	12	2027	23:59	ANEXO CAUSA PRIMA

DATOS DEL TOMADOR / GARANTIZADO

NOMBRE O RAZON SOCIAL		IDENTIFICACIÓN
	CONSORCIO EMAUS	NIT: 901.756.385-3

DIRECCIÓN:	CIUDAD:	TELÉFONO:
CL 14 NRO. 19 C - 63 BARRIO LAS FLORES	BOGOTA, D.C., DISTRITO CAPITAL	3156514960

DATOS DEL ASEGURADO / BENEFICIARIO

ASEGURADO / BENEFICIARIO:		IDENTIFICACIÓN
	FONDO DE DESARROLLO LOCAL DE CIUDAD BOLIVAR	NIT: 899.999.061-9

DIRECCIÓN:	CIUDAD:	TELÉFONO
DG 62 SUR NRO. 20 F - 20	BOGOTA, D.C., DISTRITO CAPITAL	7799280

ADICIONAL:

Recuerda que puedes actualizar tus datos de contacto conforme a la Ley 2300, a través de nuestras páginas:

www.segurosdelestado.com
o www.segurosdevidadelestado.com

Ve a la opción PQR y selecciona el tipo de solicitud:
Acceso a la información

CONOCE LOS MEDIOS DE PAGO

PÁGINA WEB | pse | American Express | MasterCard | VISA

CORRESPONSALES BANCARIOS

Carulla | Super INTER | éxito | MOVIIRED | Gana Gana | SURTIMAX | Coopidrogas

PAGOS CON CONVENIO *No aplica para transferencias

Bancolombia — Seguros del Estado Cuenta Convenio 47189

Banco de Bogotá — Seguros del Estado Cuenta Convenio 008465445

VALOR PRIMA NETA	GASTOS EXPEDICIÓN	IVA	TOTAL A PAGAR	VALOR ASEGURADO TOTAL	PLAN DE PAGO
$ **********0.00	$ **********0.00	$ **********0.00	$ **********0.00	$ ****1,242,894,712.40	CONTADO

INTERMEDIARIO			DISTRIBUCION COASEGURO		
NOMBRE	CLAVE	% DE PART.	NOMBRE COMPAÑÍA	% PART.	VALOR ASEGURADO
MARCA SEGUROS LTDA	113230	100.00			

QUEDA EXPRESAMENTE CONVENIDO QUE LAS OBLIGACIONES DE SEGUROS DEL ESTADO S.A. SE REFIERE UNICAMENTE AL OBJETO Y OBSERVACIONES DE LA(S) GARANTIA(S) QUE SE ESPECIFICAN EN ESTE CUADRO.

NOTA: SEGUROS DE ESTADO S.A SE RESERVA EL DERECHO DE REVISAR Y HACER ACOMPAÑAMIENTO AL RIESGO ASUMIDO DURANTE LA VIGENCIA DE LA PRESENTE PÓLIZA, POR LO TANTO EL ASEGURADOR COMO EL TOMADOR, PRESTARAN SU COLABORACIÓN

PARA EFECTOS DE NOTIFICACIONES LA DIRECCIÓN DE SEGUROS DEL ESTADO S.A. ES CARRERA 45A NO. 102 A - 34 - TELEFONO: 6108441 - BOGOTA, D.C.

FORMA DE PAGO

BANCO	CHEQUE No.	VALOR

EFECTIVO	
CHEQUE	
TOTAL $	

VIGILADO SUPERINTENDENCIA FINANCIERA DE COLOMBIA

COPIA PARA PAGO EN BANCOS NO NEGOCIABLE

SEGUROS DEL ESTADO S.A.

NIT. 860.009.578-6

POLIZA DE SEGURO DE CUMPLIMIENTO ENTIDAD ESTATAL

DECRETO 1082 DE 2015

CIUDAD DE EXPEDICIÓN	SUCURSAL	COD.SUC	NO.PÓLIZA	ANEXO
BOGOTA, D.C.	CALLE 100	33	33-44-101245078	9

FECHA EXPEDICIÓN DÍA	MES	AÑO	VIGENCIA DESDE DÍA	MES	AÑO	A LAS HORAS	VIGENCIA HASTA DÍA	MES	AÑO	A LAS HORAS	TIPO MOVIMIENTO
01	07	2025	05	02	2024	00:00	16	12	2027	23:59	ANEXO CAUSA PRIMA

DATOS DEL TOMADOR / GARANTIZADO

NOMBRE O RAZON SOCIAL		IDENTIFICACIÓN
CONSORCIO EMAUS		NIT: 901.756.385-3
DIRECCIÓN: CL 14 NRO. 19 C - 63 BARRIO LAS FLORES	**CIUDAD:** BOGOTA, D.C., DISTRITO CAPITAL	**TELÉFONO:** 3156514960

DATOS DEL ASEGURADO / BENEFICIARIO

ASEGURADO / BENEFICIARIO:		IDENTIFICACIÓN
FONDO DE DESARROLLO LOCAL DE CIUDAD BOLIVAR		NIT: 899.999.061-9
DIRECCIÓN: DG 62 SUR NRO. 20 F - 20	**CIUDAD:** BOGOTA, D.C., DISTRITO CAPITAL	**TELÉFONO:** 7799280

ADICIONAL:

TEXTO ACLARATORIO

PARTICIPANTES CONSORCIO - UNION TEMPORAL :

NOMBRE	IDENTIFICACION	PARTICIPACION
MAESTRE BROCHERO LUIS ALFONSO	17971248	50.00
M&D INGECONTRUCCION S.A.S.	900441046-5	50.00

QUEDA EXPRESAMENTE CONVENIDO QUE LAS OBLIGACIONES DE SEGUROS DEL ESTADO S.A. SE REFIERE UNICAMENTE AL OBJETO Y OBSERVACIONES DE LA(S) GARANTIA(S) QUE SE ESPECIFICAN EN ESTE CUADRO.

NOTA: SEGUROS DE ESTADO S.A SE RESERVA EL DERECHO DE REVISAR Y HACER ACOMPAÑAMIENTO AL RIESGO ASUMIDO DURANTE LA VIGENCIA DE LA PRESENTE PÓLIZA, POR LO TANTO EL ASEGURADOR COMO EL TOMADOR, PRESTARAN SU COLABORACIÓN

PARA EFECTOS DE NOTIFICACIONES LA DIRECCIÓN DE SEGUROS DEL ESTADO S.A. ES CARRERA 45A NO. 102 A - 34 - TELEFONO: 6108441 - BOGOTA, D.C.

33-44-101245078

FIRMA AUTORIZADA: Jose Luis Ojeda - Vicepresidente de Fianzas

FIRMA TOMADOR

VIGILADO SUPERINTENDENCIA FINANCIERA DE COLOMBIA

SEGUROS DEL ESTADO S.A.

NIT. 860.009.578-6

CONSTANCIA DE NO REVOCATORIA NI CANCELACION POR FALTA DE PAGO DE LA PRIMA

Hacemos constar, que la póliza Nº 101245078, anexo 9, no expirara por falta de pago de la prima, ni por revocatoria unilateral del tomador de la póliza o de la aseguradora.

Lo anterior de conformidad con lo establecido en el decreto 1082 de 2015 el cual regula las garantías ante entidades estatales

Dado en BOGOTA, D.C. a los 01 días del mes de JULIO de 2025

33-44-101245078

FIRMA AUTORIZADA: Jose Luis Ojeda - Vicepresidente de Fianzas

SEGUROS DEL ESTADO S.A.

NIT. 860.009.578-6

POLIZA DE SEGURO DE CUMPLIMIENTO ENTIDAD ESTATAL

DECRETO 1082 DE 2015

CIUDAD DE EXPEDICIÓN	SUCURSAL	COD.SUC	NO.PÓLIZA	ANEXO
BOGOTA, D.C.	CALLE 100	33	33-44-101245078	10

FECHA EXPEDICIÓN DÍA	MES	AÑO	VIGENCIA DESDE DÍA	MES	AÑO	A LAS HORAS	VIGENCIA HASTA DÍA	MES	AÑO	A LAS HORAS	TIPO MOVIMIENTO
01	07	2025	05	02	2024	00:00	15	04	2028	23:59	ANEXO DE PRORROGA

DATOS DEL TOMADOR / GARANTIZADO

NOMBRE O RAZON SOCIAL	IDENTIFICACIÓN
CONSORCIO EMAUS	NIT: 901.756.385-3

DIRECCIÓN	CIUDAD	TELÉFONO
CL 14 NRO. 19 C - 63 BARRIO LAS FLORES	BOGOTA, D.C., DISTRITO CAPITAL	3156514960

DATOS DEL ASEGURADO / BENEFICIARIO

ASEGURADO / BENEFICIARIO:	IDENTIFICACIÓN
FONDO DE DESARROLLO LOCAL DE CIUDAD BOLIVAR	NIT: 899.999.061-9

DIRECCIÓN	CIUDAD	TELÉFONO
DG 62 SUR NRO. 20 F - 20	BOGOTA, D.C., DISTRITO CAPITAL	7799280

ADICIONAL:

OBJETO DEL SEGURO

CON SUJECIÓN A LAS CONDICIONES GENERALES DE LA PÓLIZA QUE SE ANEXAN ECU010B, QUE FORMAN PARTE INTEGRANTE DE LA MISMA Y QUE EL ASEGURADO Y EL TOMADOR DECLARAN HABER RECIBIDO Y HASTA EL LÍMITE DE VALOR ASEGURADO SEÑALADO EN CADA AMPARO, SEGUROS DEL ESTADO S.A., GARANTIZA:

AMPARAR EL PAGO DE LOS PERJUICIOS DERIVADOS DEL INCUMPLIMIENTO DE LAS OBLIGACIONES CONTENIDAS EN EL CONTRATO DE OBRA No. COP-806-2023, CUYO OBJETO ES:

EJECUTAR A MONTO AGOTABLE POR EL SISTEMA DE PRECIOS UNITARIOS FIJOS LAS OBRAS Y ACTIVIDADES PARA LA CONSERVACION DE PUENTES VEHICULARES Y PEATONALES SOBRE CUERPOS DE AGUA EN LA LOCALIDAD DE CIUDAD BOLIVAR, EN BOGOTA D.C. DE CONFORMIDAD CON LOS PLIEGOS DE CONDICIONES, ESTUDIOS PREVIOS Y DEMAS CONDICIONES ESTABLECIDAS EN EL ANEXO TECNICO.

LA VIGENCIA DEL AMPARO DE ESTABILIDAD Y CALIDAD DE LA OBRA ES POR TRES (3) AÑOS, CONTADOS A PARTIR DE LA SUSCRIPCION DEL ACTA DE RECIBO Y LIQUIDACION DEFINITIVO A SATISFACCION DE LAS OBRAS POR PARTE DE LA INTERVENTORIA Y LA ENTIDAD (ACTA DE RECIBO FINAL DE OBRA Y LIQUIDACION).

ASEGURADO/BENEFICIARIO: BOGOTA D.C.- SECRETARIA DISTRITAL DE GOBIERNO, FONDO DE DESARROLLO LOCAL DE CIUDAD BOLIVAR.

AMPAROS

RIESGO: CONSTRUCCION DE OBRAS CIVILES

AMPAROS	VIGENCIA DESDE	VIGENCIA HASTA	SUMA ASEG/ACTUAL	SUMA ASEG/ANTERIOR
BUEN MANEJO Y CORRECTA INVERSION DEL ANTICIPO	05/02/2024	16/06/2025	$451,961,713.60	
CUMPLIMIENTO DEL CONTRATO	05/02/2024	16/06/2025	$338,971,285.20	
PAGO DE SALARIOS, PRESTACIONES SOCIALES LEGALES E INDEMNIZACIONES LABORALES	05/02/2024	16/12/2027	$112,990,428.40	
ESTABILIDAD Y CALIDAD DE LA OBRA	15/04/2025	15/04/2028	$338,971,285.20	$338,971,285.20

ACLARACIONES

POR MEDIO DEL PRESENTE ANEXO, SE MODIFICA LA VIGENCIA FINAL, DEL AMPARO DE ESTABILIDAD Y CALIDAD DE LA OBRA, CONFORME AL ACTA DE RECIBO FINAL DE OBRA, DEL 15 DE ABRIL DE 2025.

LOS DEMAS TERMINOS Y CONDICIONES CONTINUAN SIN MODIFICAR.

VALOR PRIMA NETA	GASTOS EXPEDICIÓN	IVA	TOTAL A PAGAR	VALOR ASEGURADO TOTAL	PLAN DE PAGO
$ **********0.00	$ **********0.00	$ **********0.00	$ **********0.00	$ ****1,242,894,712.40	CONTADO

INTERMEDIARIO NOMBRE	CLAVE	% DE PART	DISTRIBUCION COASEGURO NOMBRE COMPAÑIA	% PART.	VALOR ASEGURADO
MARCA SEGUROS LTDA	113230	100.00			

QUEDA EXPRESAMENTE CONVENIDO QUE LAS OBLIGACIONES DE SEGUROS DEL ESTADO S.A. SE REFIERE UNICAMENTE AL OBJETO Y OBSERVACIONES DE LA(S) GARANTIA(S) QUE SE ESPECIFICAN EN ESTE CUADRO.

NOTA: SEGUROS DE ESTADO S.A SE RESERVA EL DERECHO DE REVISAR Y HACER ACOMPAÑAMIENTO AL RIESGO ASUMIDO DURANTE LA VIGENCIA DE LA PRESENTE PÓLIZA, POR LO TANTO EL ASEGURADOR COMO EL TOMADOR, PRESTARAN SU COLABORACIÓN

PARA EFECTOS DE NOTIFICACIONES LA DIRECCIÓN DE SEGUROS DEL ESTADO S.A. ES CARRERA 45A NO. 102 A - 34 - TELEFONO: 6108441 - BOGOTA, D.C.

33-44-101245078

FIRMA AUTORIZADA: Jose Luis Ojeda - Vicepresidente de Fianzas

FIRMA TOMADOR

VIGILADO SUPERINTENDENCIA FINANCIERA DE COLOMBIA

SEGUROS DEL ESTADO S.A.

NIT. 860.009.578-6

POLIZA DE SEGURO DE CUMPLIMIENTO ENTIDAD ESTATAL

DECRETO 1082 DE 2015

CIUDAD DE EXPEDICIÓN	SUCURSAL	COD.SUC	NO.PÓLIZA	ANEXO
BOGOTA, D.C.	CALLE 100	33	33-44-101245078	10

FECHA EXPEDICIÓN DÍA	MES	AÑO	VIGENCIA DESDE DÍA	MES	AÑO	A LAS HORAS	VIGENCIA HASTA DÍA	MES	AÑO	A LAS HORAS	TIPO MOVIMIENTO
01	07	2025	05	02	2024	00:00	15	04	2028	23:59	ANEXO DE PRORROGA

DATOS DEL TOMADOR / GARANTIZADO

NOMBRE O RAZON SOCIAL	IDENTIFICACIÓN
CONSORCIO EMAUS	NIT: 901.756.385-3

DIRECCIÓN	CIUDAD	TELÉFONO
CL 14 NRO. 19 C - 63 BARRIO LAS FLORES	BOGOTA, D.C., DISTRITO CAPITAL	3156514960

DATOS DEL ASEGURADO / BENEFICIARIO

ASEGURADO / BENEFICIARIO:	IDENTIFICACIÓN
FONDO DE DESARROLLO LOCAL DE CIUDAD BOLIVAR	NIT: 899.999.061-9

DIRECCIÓN	CIUDAD	TELÉFONO
DG 62 SUR NRO. 20 F - 20	BOGOTA, D.C., DISTRITO CAPITAL	7799280

ADICIONAL:

Recuerda que puedes actualizar tus datos de contacto conforme a la Ley 2300, a través de nuestras páginas:

www.segurosdelestado.com
o www.segurosdevidadelestado.com

Ve a la opción PQR y selecciona el tipo de solicitud:
Acceso a la información

CONOCE LOS MEDIOS DE PAGO

PÁGINA WEB | pse | American Express | MasterCard | VISA

CORRESPONSALES BANCARIOS

Carulla | Super INTER | éxito | MOVIIRED | Gran Ganga | SURTIMAX | Coopidrogas

PAGOS CON CONVENIO *No aplica para transferencias

Bancolombia — Seguros del Estado Cuenta Convenio 47189

Banco de Bogotá — Seguros del Estado Cuenta Convenio 008465445

VALOR PRIMA NETA	GASTOS EXPEDICIÓN	IVA	TOTAL A PAGAR	VALOR ASEGURADO TOTAL	PLAN DE PAGO
$ **********0.00	$ **********0.00	$ **********0.00	$ **********0.00	$ ****1,242,894,712.40	CONTADO

INTERMEDIARIO NOMBRE	CLAVE	% DE PART.
MARCA SEGUROS LTDA	113230	100.00

DISTRIBUCION COASEGURO NOMBRE COMPAÑIA	% PART.	VALOR ASEGURADO

QUEDA EXPRESAMENTE CONVENIDO QUE LAS OBLIGACIONES DE SEGUROS DEL ESTADO S.A. SE REFIERE UNICAMENTE AL OBJETO Y OBSERVACIONES DE LA(S) GARANTIA(S) QUE SE ESPECIFICAN EN ESTE CUADRO.

NOTA: SEGUROS DE ESTADO S.A SE RESERVA EL DERECHO DE REVISAR Y HACER ACOMPAÑAMIENTO AL RIESGO ASUMIDO DURANTE LA VIGENCIA DE LA PRESENTE PÓLIZA, POR LO TANTO EL ASEGURADOR COMO EL TOMADOR, PRESTARAN SU COLABORACIÓN

PARA EFECTOS DE NOTIFICACIONES LA DIRECCIÓN DE SEGUROS DEL ESTADO S.A. ES CARRERA 45A NO. 102 A - 34 - TELEFONO: 6108441 - BOGOTA, D.C.

FORMA DE PAGO		
BANCO	CHEQUE No.	VALOR

EFECTIVO	
CHEQUE	
TOTAL $	

VIGILADO SUPERINTENDENCIA FINANCIERA DE COLOMBIA

COPIA PARA PAGO EN BANCOS NO NEGOCIABLE

SEGUROS DEL ESTADO S.A.

NIT. 860.009.578-6

POLIZA DE SEGURO DE CUMPLIMIENTO ENTIDAD ESTATAL

DECRETO 1082 DE 2015

CIUDAD DE EXPEDICIÓN	SUCURSAL	COD.SUC	NO.PÓLIZA	ANEXO
BOGOTA, D.C.	CALLE 100	33	33-44-101245078	10

FECHA EXPEDICIÓN DÍA	MES	AÑO	VIGENCIA DESDE DÍA	MES	AÑO	A LAS HORAS	VIGENCIA HASTA DÍA	MES	AÑO	A LAS HORAS	TIPO MOVIMIENTO
01	07	2025	05	02	2024	00:00	15	04	2028	23:59	ANEXO DE PRORROGA

DATOS DEL TOMADOR / GARANTIZADO

NOMBRE O RAZÓN SOCIAL		IDENTIFICACIÓN	
CONSORCIO EMAUS		NIT: 901.756.385-3	
DIRECCIÓN: CL 14 NRO. 19 C - 63 BARRIO LAS FLORES	**CIUDAD:** BOGOTA, D.C., DISTRITO CAPITAL	**TELÉFONO:**	3156514960

DATOS DEL ASEGURADO / BENEFICIARIO

ASEGURADO / BENEFICIARIO:		IDENTIFICACIÓN	
FONDO DE DESARROLLO LOCAL DE CIUDAD BOLIVAR		NIT: 899.999.061-9	
DIRECCIÓN: DG 62 SUR NRO. 20 F - 20	**CIUDAD:** BOGOTA, D.C., DISTRITO CAPITAL	**TELÉFONO:**	7799280

ADICIONAL:

TEXTO ACLARATORIO

PARTICIPANTES CONSORCIO - UNION TEMPORAL :

NOMBRE	IDENTIFICACION	PARTICIPACION
MAESTRE BROCHERO LUIS ALFONSO	17971248	50.00
M&D INGECONTRUCCION S.A.S.	900441046-5	50.00

QUEDA EXPRESAMENTE CONVENIDO QUE LAS OBLIGACIONES DE SEGUROS DEL ESTADO S.A. SE REFIERE UNICAMENTE AL OBJETO Y OBSERVACIONES DE LA(S) GARANTIA(S) QUE SE ESPECIFICAN EN ESTE CUADRO.

NOTA: SEGUROS DE ESTADO S.A SE RESERVA EL DERECHO DE REVISAR Y HACER ACOMPAÑAMIENTO AL RIESGO ASUMIDO DURANTE LA VIGENCIA DE LA PRESENTE PÓLIZA, POR LO TANTO EL ASEGURADOR COMO EL TOMADOR, PRESTARAN SU COLABORACIÓN

PARA EFECTOS DE NOTIFICACIONES LA DIRECCIÓN DE SEGUROS DEL ESTADO S.A. ES CARRERA 45A NO. 102 A - 34 - TELEFONO: 6108441 - BOGOTA, D.C.

33-44-101245078

FIRMA AUTORIZADA: Jose Luis Ojeda - Vicepresidente de Fianzas

FIRMA TOMADOR

VIGILADO SUPERINTENDENCIA FINANCIERA DE COLOMBIA