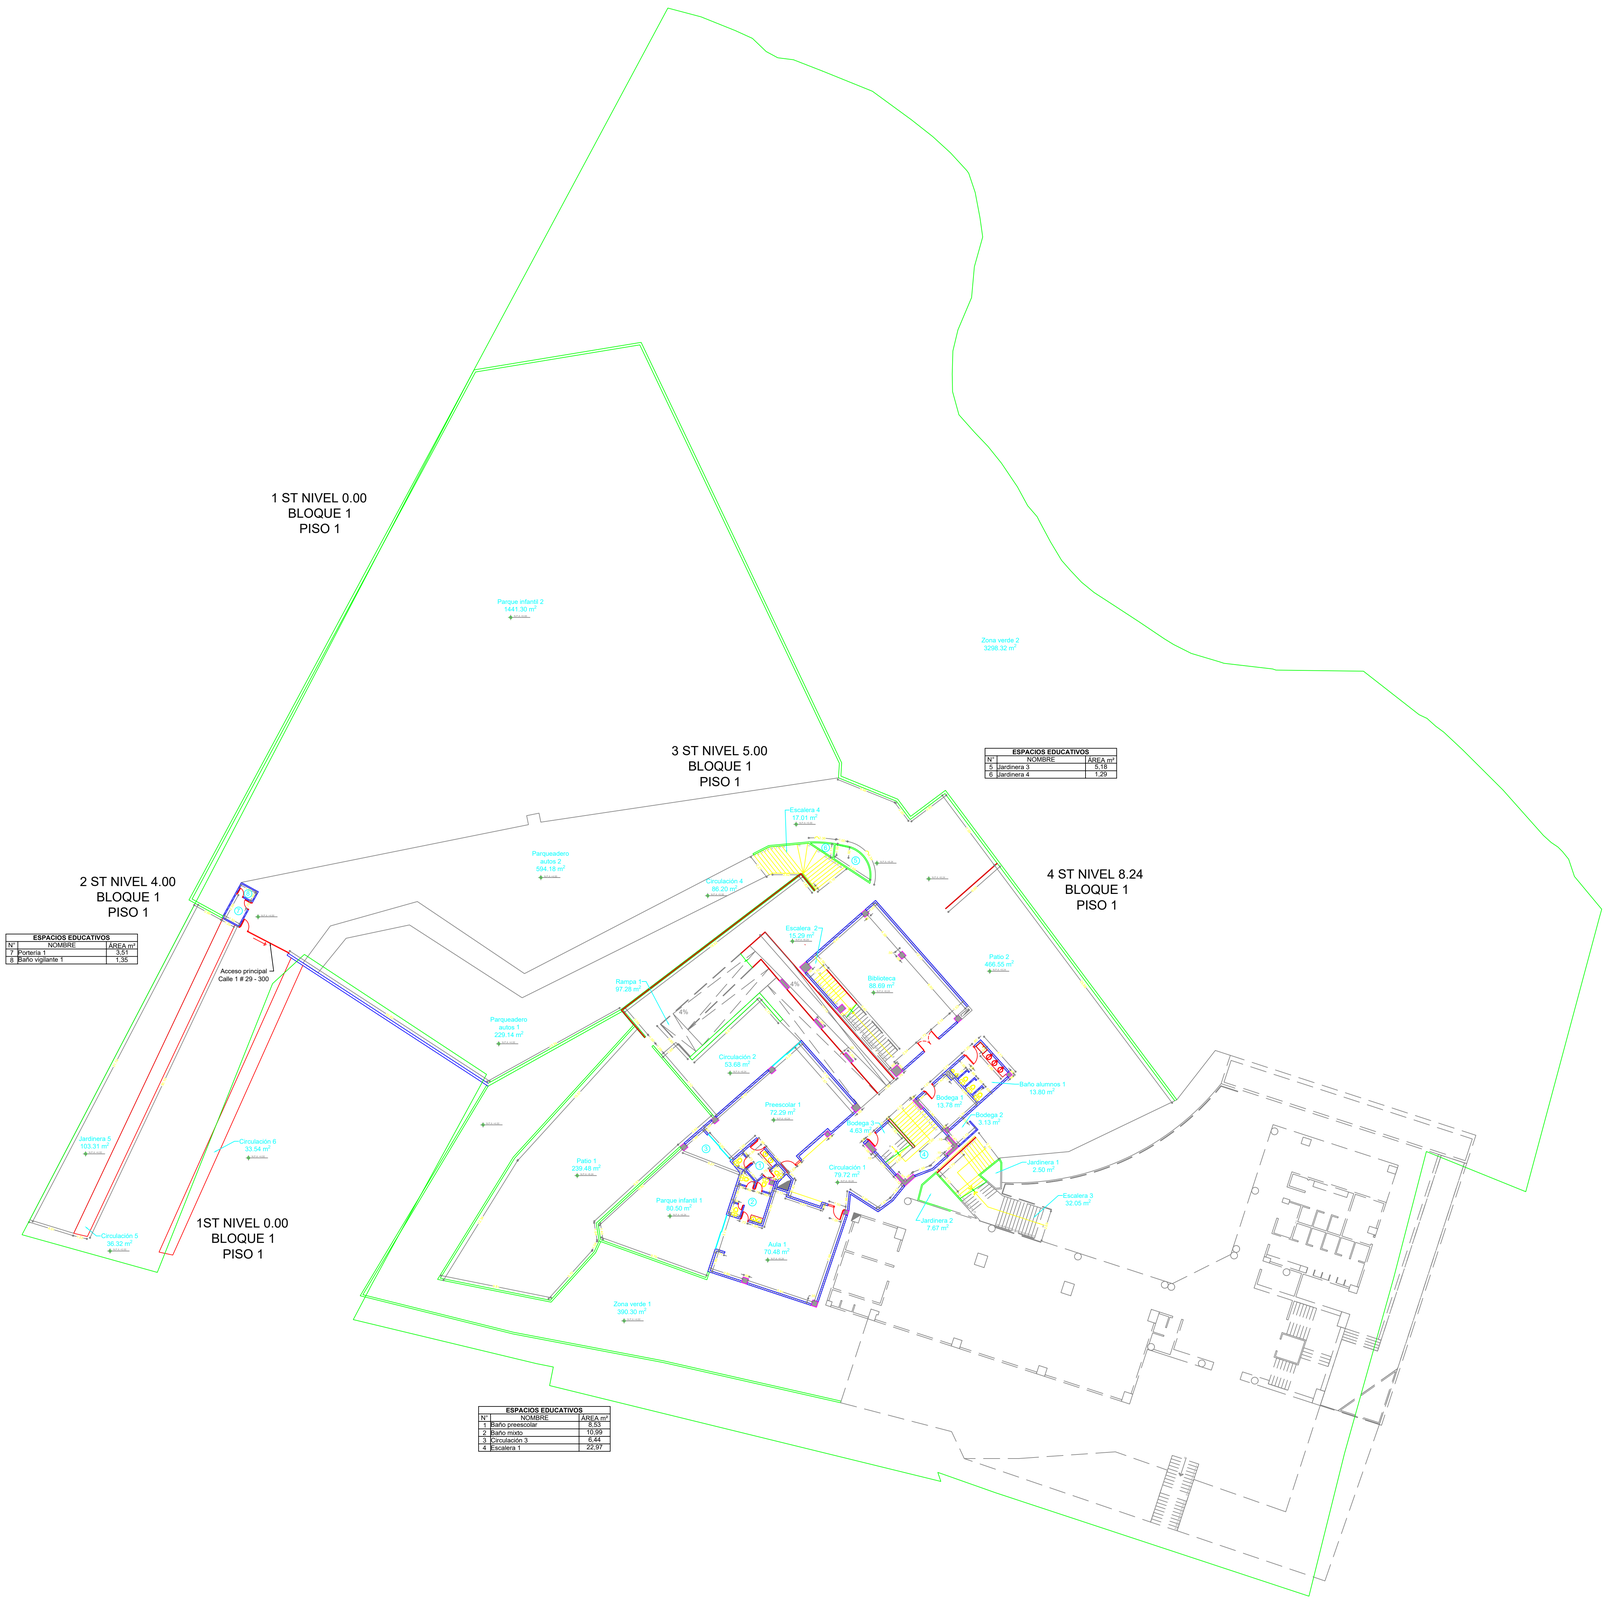


N

\\ARCHIVOS\DTA-D-EMEDELLIN-1\jpg

SECRETARÍA DE EDUCACIÓN DE MEDELLÍN
SUSECRETARÍA DE PLANEACIÓN EDUCATIVA
EQUIPO DE EXPANSIÓN EDUCATIVA

CONTIENE:

PLANTA BLOQUE 1 - PRIMER PISO

LOCALIZACIÓN:

CL 1 # 29 - 300

Y:\Cnx-Equipo\Eca\EEMAÑO VIGENTE\COMUNA 1\01_Inst Educ Santa Catalina De Siena\VISTA TÉCNICA\PLANOS\SE_SANTA_ CATALINA _DE _SIENA_3585.42_CBML_1459604020.png

ESCALA: 1:150

ESTABLECIMIENTO

Institución Educativa Santa Catalina de Siena

DIBUJÓ:

Santiago Jojoa Echeverry

REVISIONES Y MODIFICACIONES

No.	FECHA	DESCRIPCIÓN	DIBUJÓ	APROBÓ

NOTAS:

ESCALA:

ESCALA 1:225

FECHA DE ENTREGA

14/06/2019

ARCHIVO DWG:
02_I.E Santa Catalina de Siena.dwg


ÚLTIMA VEZ GUARDADO
1036681316

FORMATO:
100X70

1/7

BLOQUE 1 - PRIMER PISO

BLOQUE 1 - PRIMER PISO

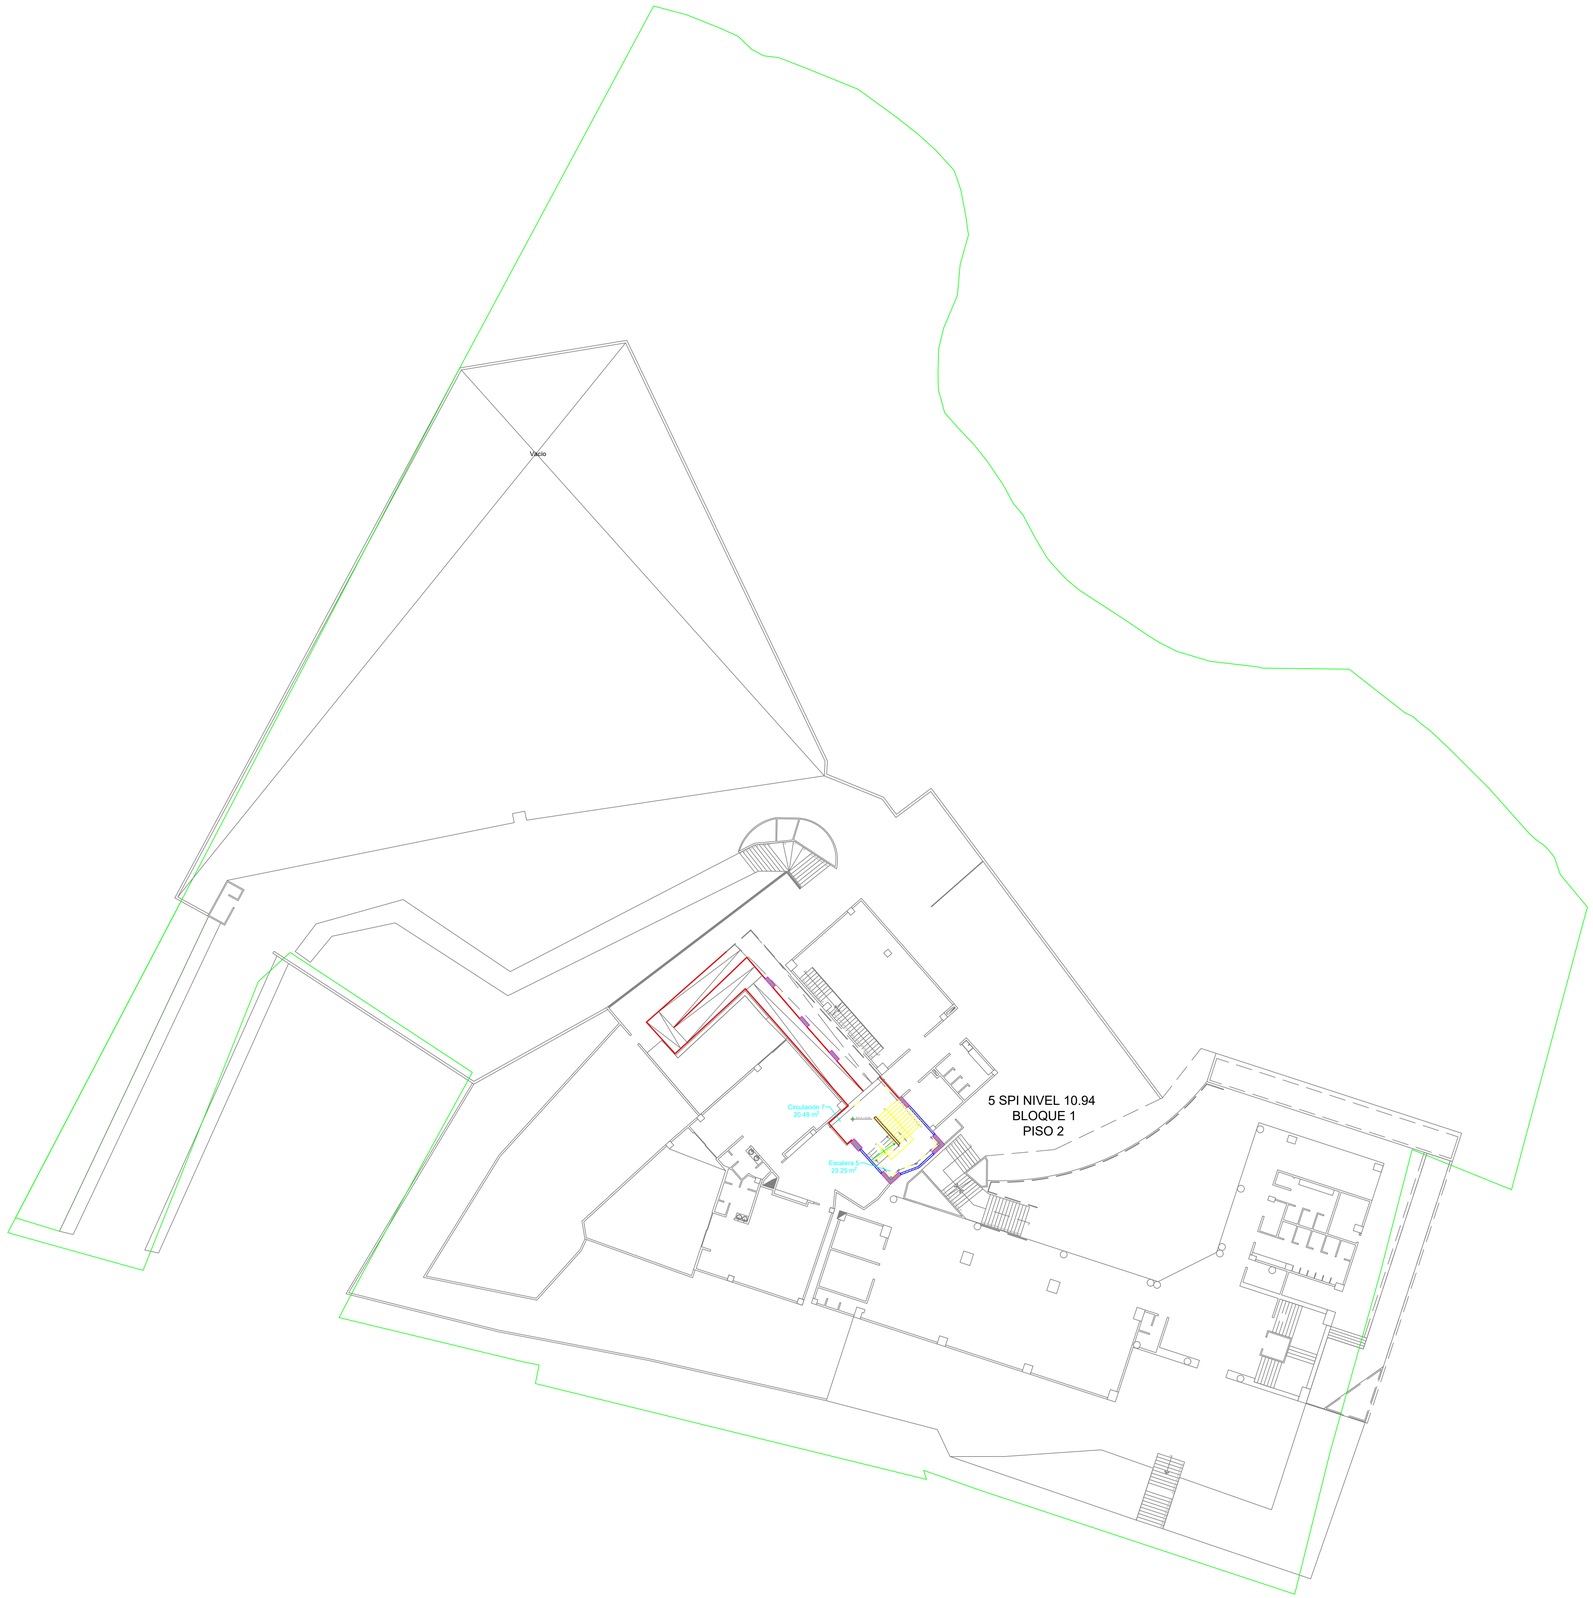

N

\\ALCALDIA-EMEDELLIN-1\pjpg

SECRETARÍA DE EDUCACIÓN DE MEDELLÍN
SUSECRETARÍA DE PLANEACIÓN EDUCATIVA
EQUIPO DE EXPANSIÓN EDUCATIVA

CONTIENE:

PLANTA BLOQUE 1 - SEGUNDO PISO

LOCALIZACIÓN:

CL 1 # 29 - 300

Y:\Cnx-Equip4\Eca\EEMAÑO VIGENTE\COMUNA 1\01_Inst Educ Santa Catalina De Siena\VISTA TÉCNICA\PLANOS\SE_SANTA_ CATALINA _DE _SIENA_3585.42_CBML_1459604020.png

ESCALA: 1:150

ESTABLECIMIENTO

Institución Educativa Santa Catalina de Siena

DIBUJÓ:

Santiago Jojoa Echeverry

REVISIONES Y MODIFICACIONES

No.	FECHA	DESCRIPCIÓN	DIBUJÓ	APROBÓ

NOTAS:

ESCALA:	FECHA DE ENTREGA
ESCALA 1:225	14/06/2019

ARCHIVO DWG:
02_I.E Santa Catalina de Siena.dwg

ÚLTIMA VEZ GUARDADO
1036681316


FORMATO:
100X70

2/7

BLOQUE 1 - SEGUNDO PISO

BLOQUE 1 - SEGUNDO PISO

BLOQUE 1 Y 2 - PRIMER Y TERCER PISO

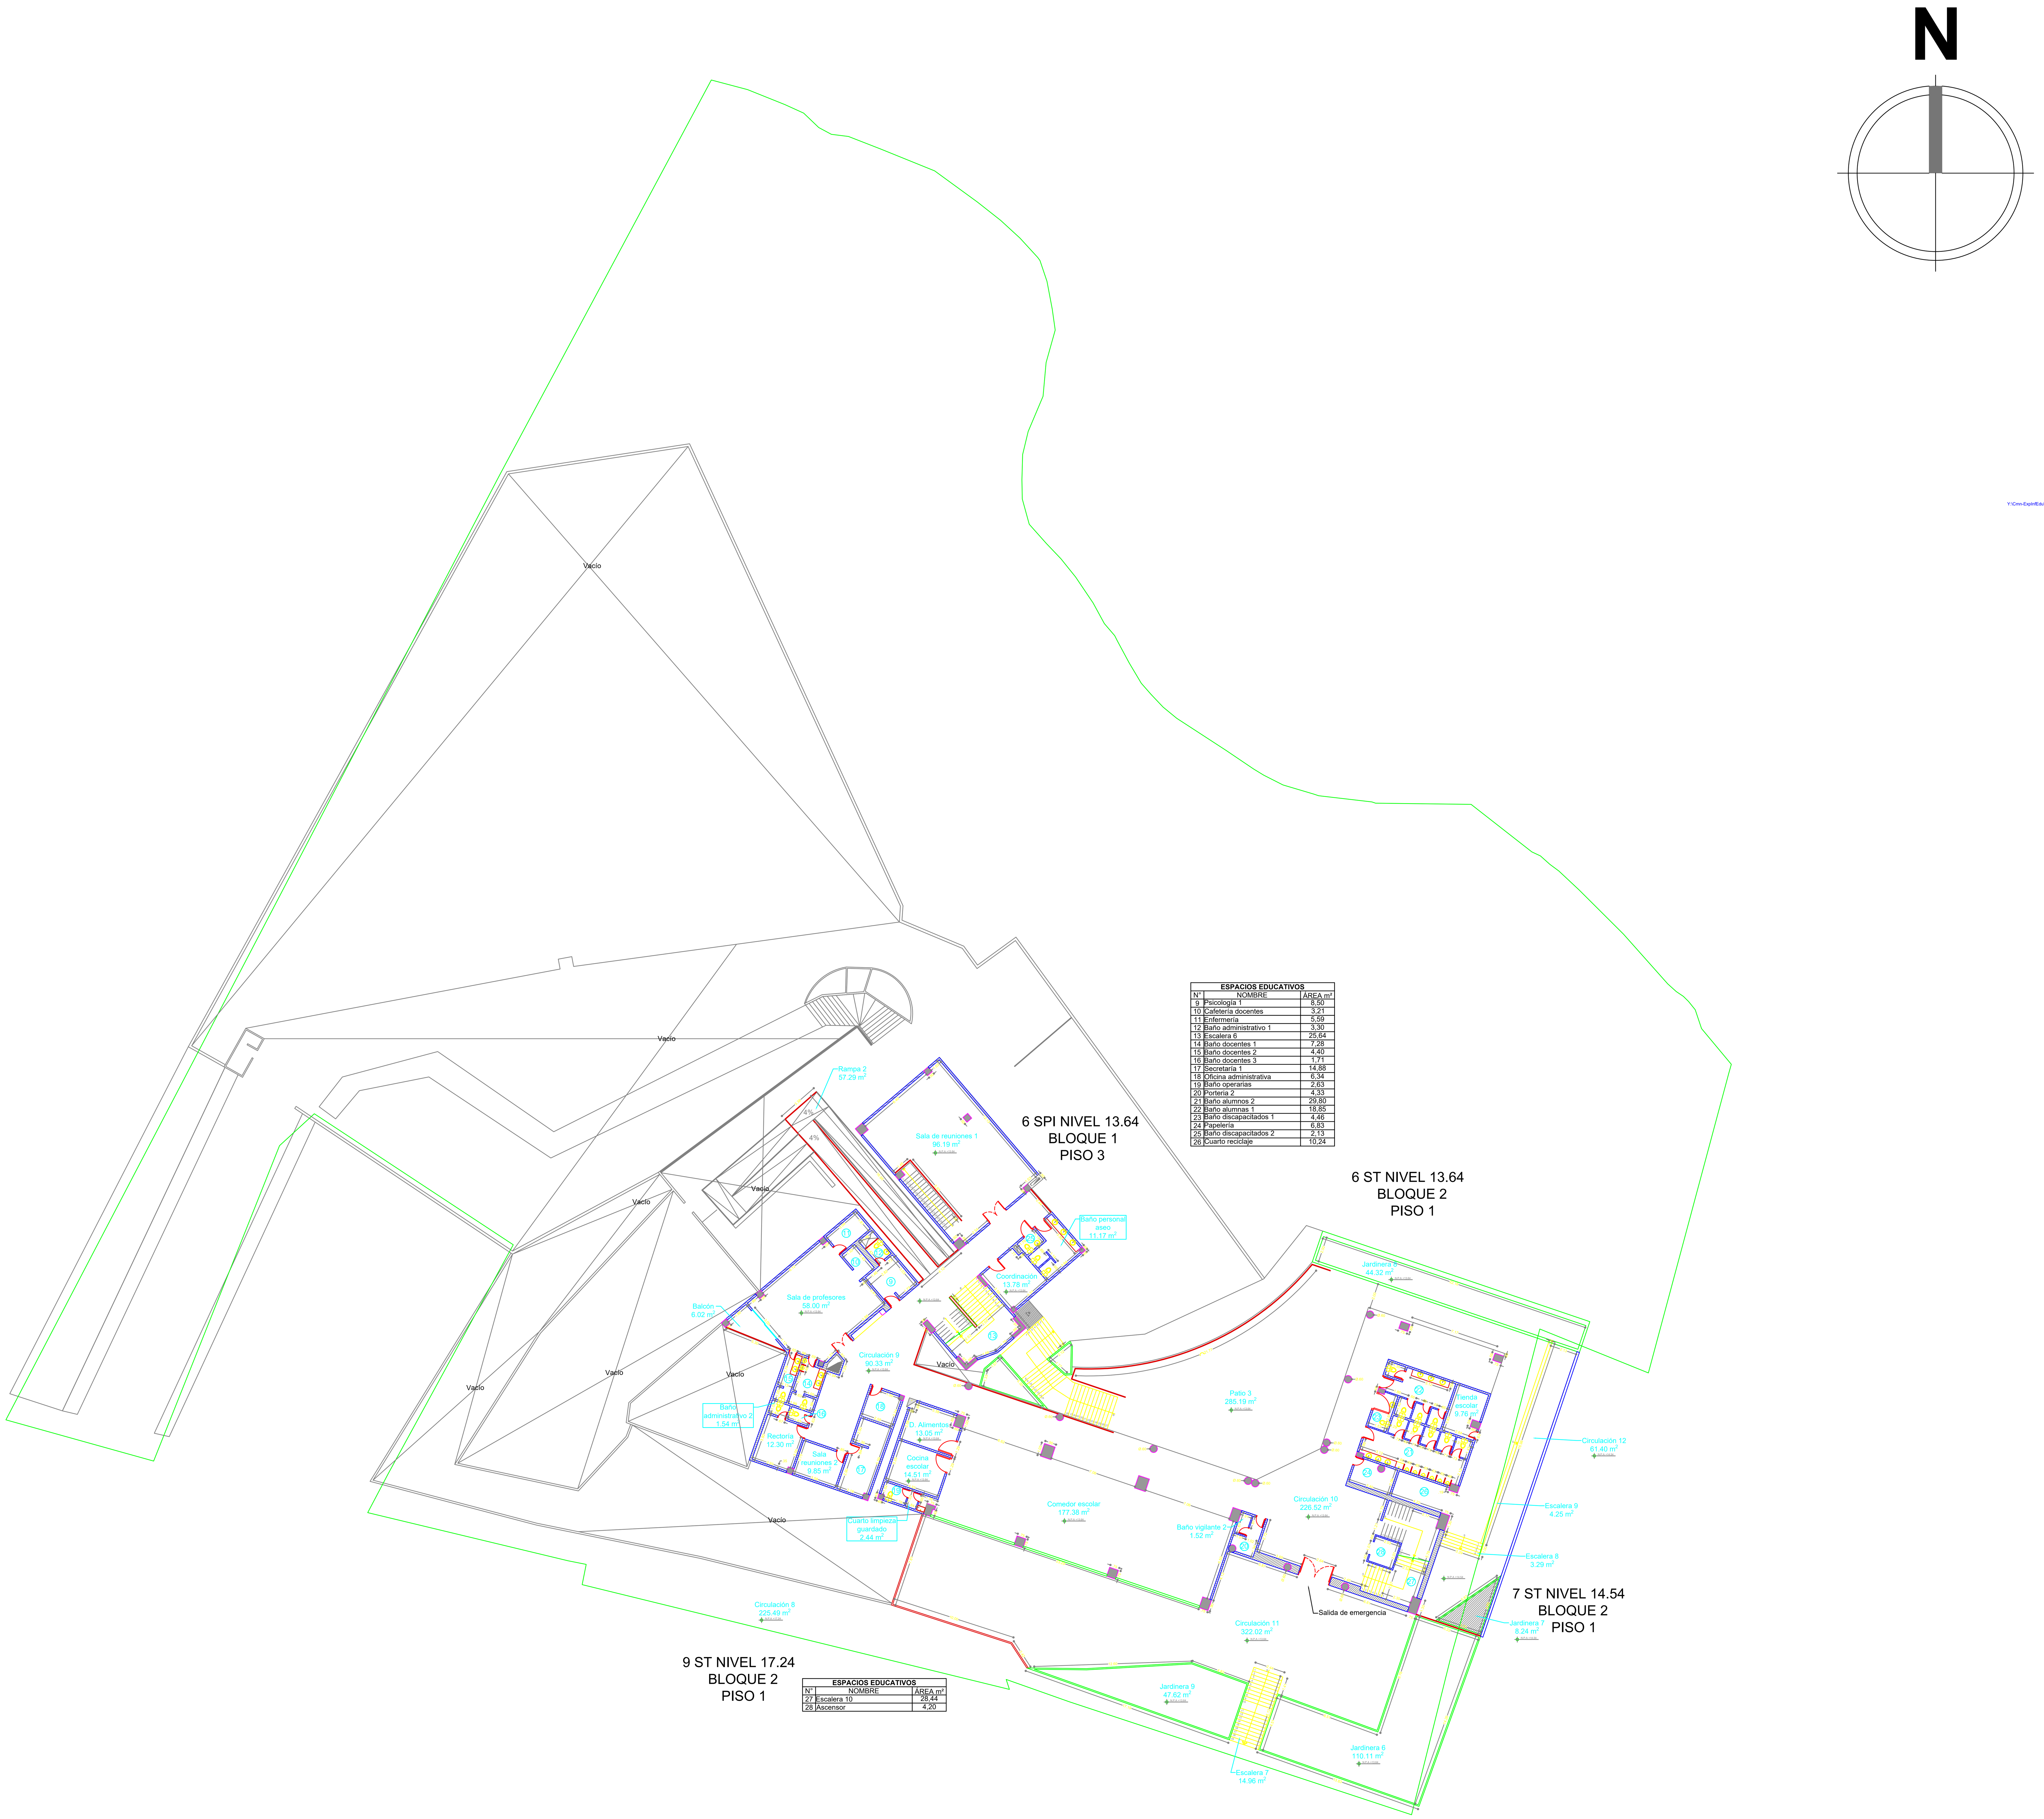

ESPACIOS EDUCATIVOS		
N°	NOMBRE	ÁREA m²
9	Psicología 1	8,50
10	Cafetería docentes	3,21
11	Enfermería	5,59
12	Baño administrativo 1	3,30
13	Escalera 6	25,64
14	Baño docentes 1	7,28
15	Baño docentes 2	4,40
16	Baño docentes 3	1,71
17	Secretaría 1	14,88
18	Oficina administrativa	6,34
19	Baño operarias	2,63
20	Portería 2	4,33
21	Baño alumnos 2	29,80
22	Baño alumnas 1	18,85
23	Baño discapacitados 1	4,46
24	Papelería	6,83
25	Baño discapacitados 2	2,13
26	Cuarto reciclaje	10,24

ESPACIOS EDUCATIVOS		
N°	NOMBRE	ÁREA m²
27	Escalera 10	28,44
28	Ascensor	4,20

.\ALCALDIA-D-EMEDELLIN-1.jpg

SECRETARÍA DE EDUCACIÓN DE MEDELLÍN
SUSECRETARÍA DE PLANEACIÓN EDUCATIVA
EQUIPO DE EXPANSIÓN EDUCATIVA

CONTIENE:
PLANTA BLOQUE 1 Y 2 - PRIMER Y TERCER PISO

LOCALIZACIÓN:
CL 1 # 29 - 300

Y:\Cmn-ExpInfEdu\AEEM\AÑO VIGENTE\COMUNA 14\1_Inst Educ Santa Catalina De Siena\VISITA TÉCNICA\PLANOS\IE_SANTA_ CATALINA _DE _SIENA_9585,42_CBML_14090040020.png

ESCALA: 1:150

ESTABLECIMIENTO
Institución Educativa Santa Catalina de Siena

DIBUJÓ: Santiago Jojoa Echeverry

REVISIONES Y MODIFICACIONES				
No.	FECHA	DESCRIPCIÓN	DIBUJÓ	APROBÓ

NOTAS:

ESCALA: ESCALA 1:225

FECHA DE ENTREGA 14/06/2019

ARCHIVO DWG:
02_I.E Santa Catalina de Siena.dwg


ÚLTIMA VEZ GUARDADO
1036681316

FORMATO:
100X70

3/7

BLOQUE 1 Y 2 - PRIMER Y TERCER PISO

BLOQUE 1 Y 2 - SEGUNDO Y CUARTO PISO

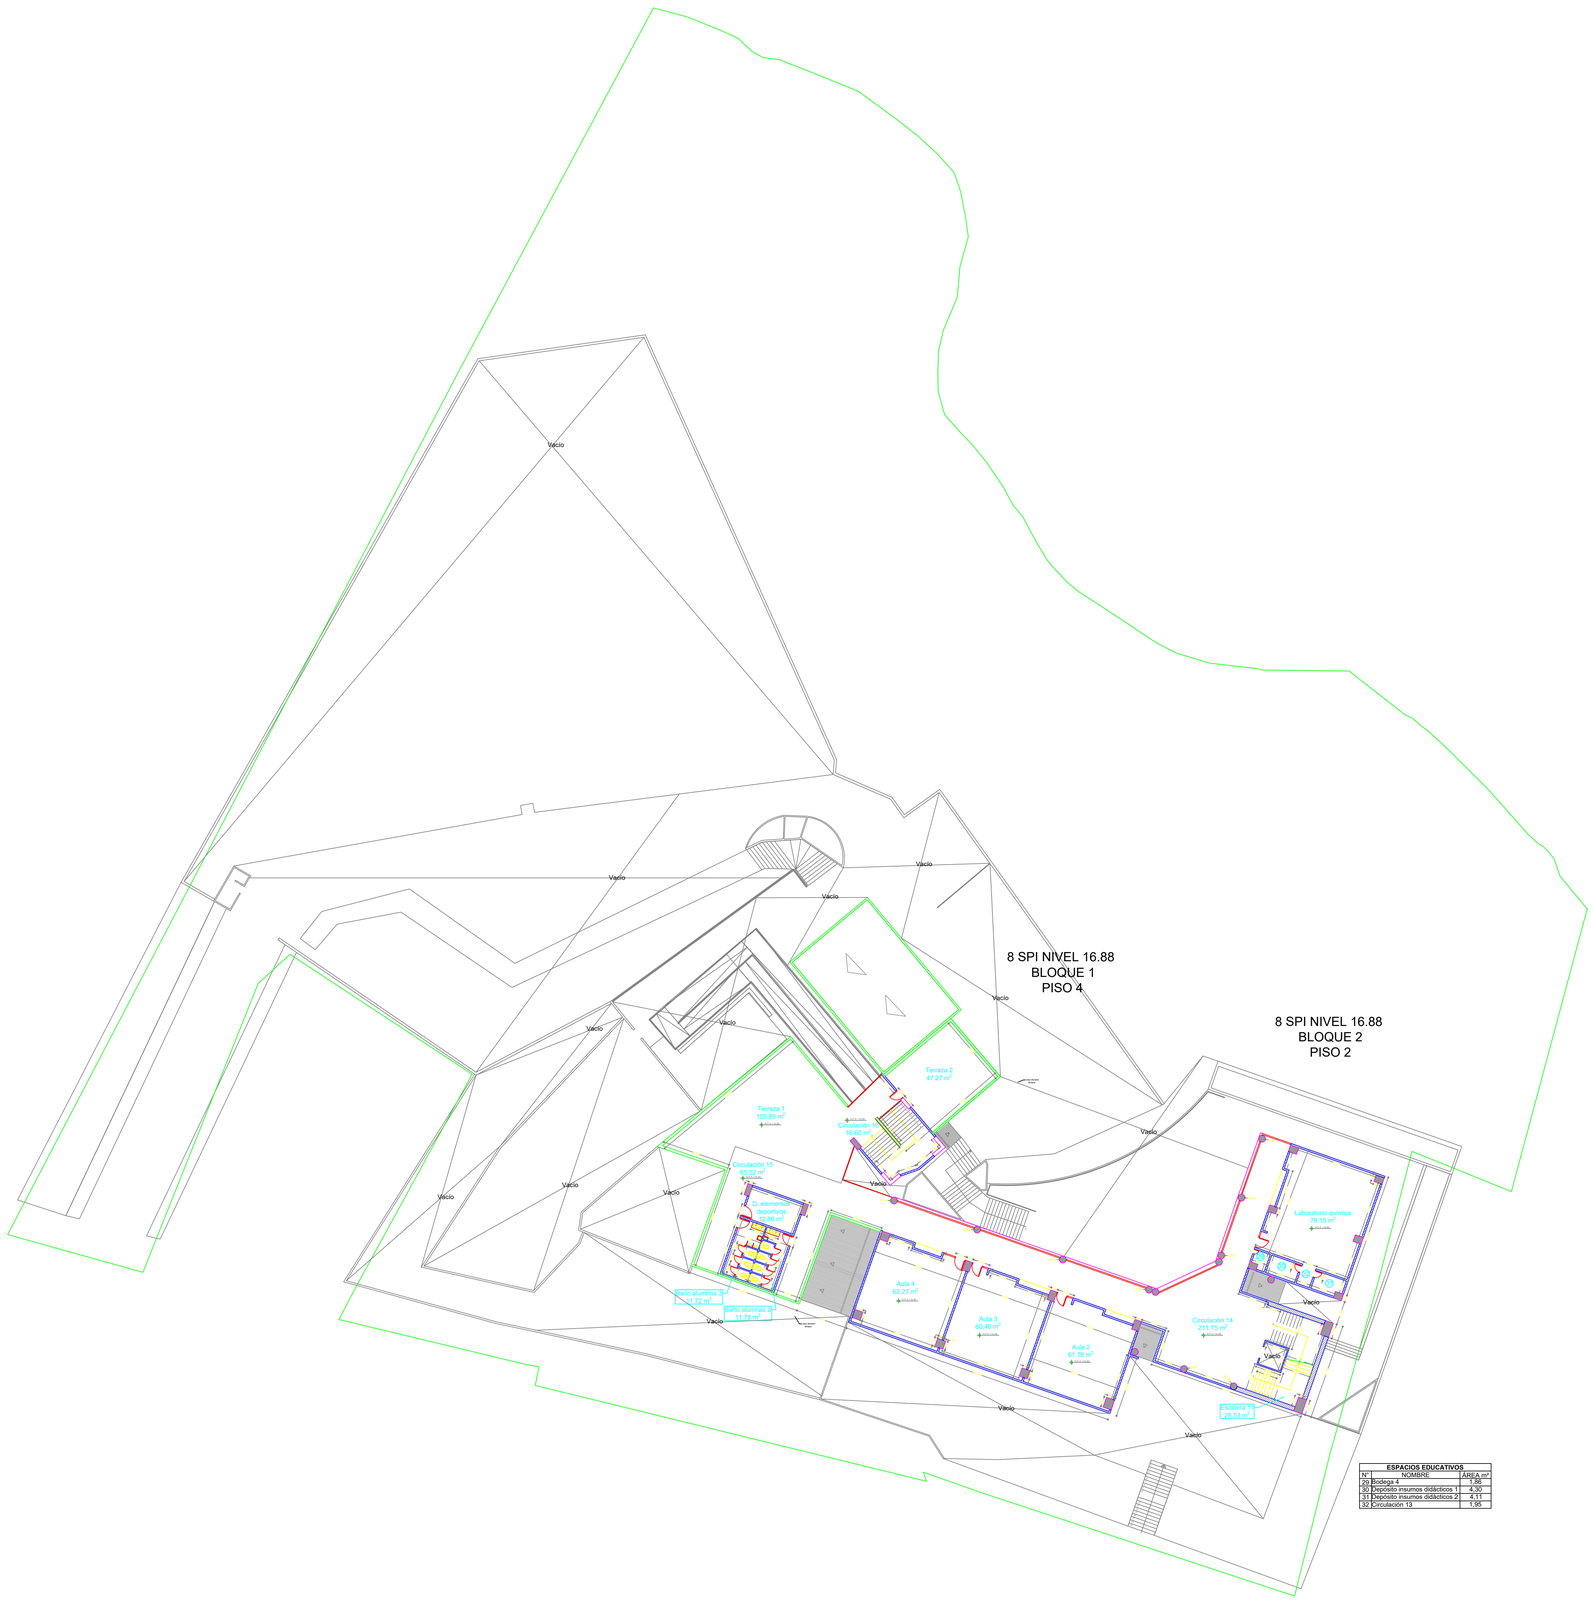

ESPACIOS EDUCATIVOS		
N°	NOMBRE	AREA m²
29	Bodega 4	7.86
30	Deposito insumos didácticos 1	4.30
31	Deposito insumos didácticos 2	4.11
32	Circulación 13	1.95

BLOQUE 1 Y 2 - SEGUNDO Y CUARTO PISO

N

\\ALCALDIA-EMEDELLIN-1\jpg

SECRETARÍA DE EDUCACIÓN DE MEDELLÍN
SUSECRETARÍA DE PLANEACIÓN EDUCATIVA
EQUIPO DE EXPANSIÓN EDUCATIVA

CONTIENE:

PLANTA BLOQUE 1 Y 2 - SEGUNDO Y CUARTO PISO

LOCALIZACIÓN:

CL 1 # 29 - 300

Y:\Cnx-Equip4\Eca\EEMAÑO VIGENTE\COMUNA 1\01_Inst Educ Santa Catalina De Siena\VISTA TÉCNICA\PLANOS\SE_SANTA_ CATALINA _DE _SIENA_3585.42_CBML_1459604003.png

ESCALA: 1:150

ESTABLECIMIENTO

Institución Educativa Santa Catalina de Siena

DIBUJÓ:

Santiago Jojoa Echeverry

REVISIONES Y MODIFICACIONES

No.	FECHA	DESCRIPCIÓN	DIBUJÓ	APROBÓ

NOTAS:

ESCALA:

ESCALA 1:225

FECHA DE ENTREGA

14/06/2019

ARCHIVO DWG:


02_I.E Santa Catalina de Siena.dwg

ÚLTIMA VEZ GUARDADO

1036681316

FORMATO:

100X70

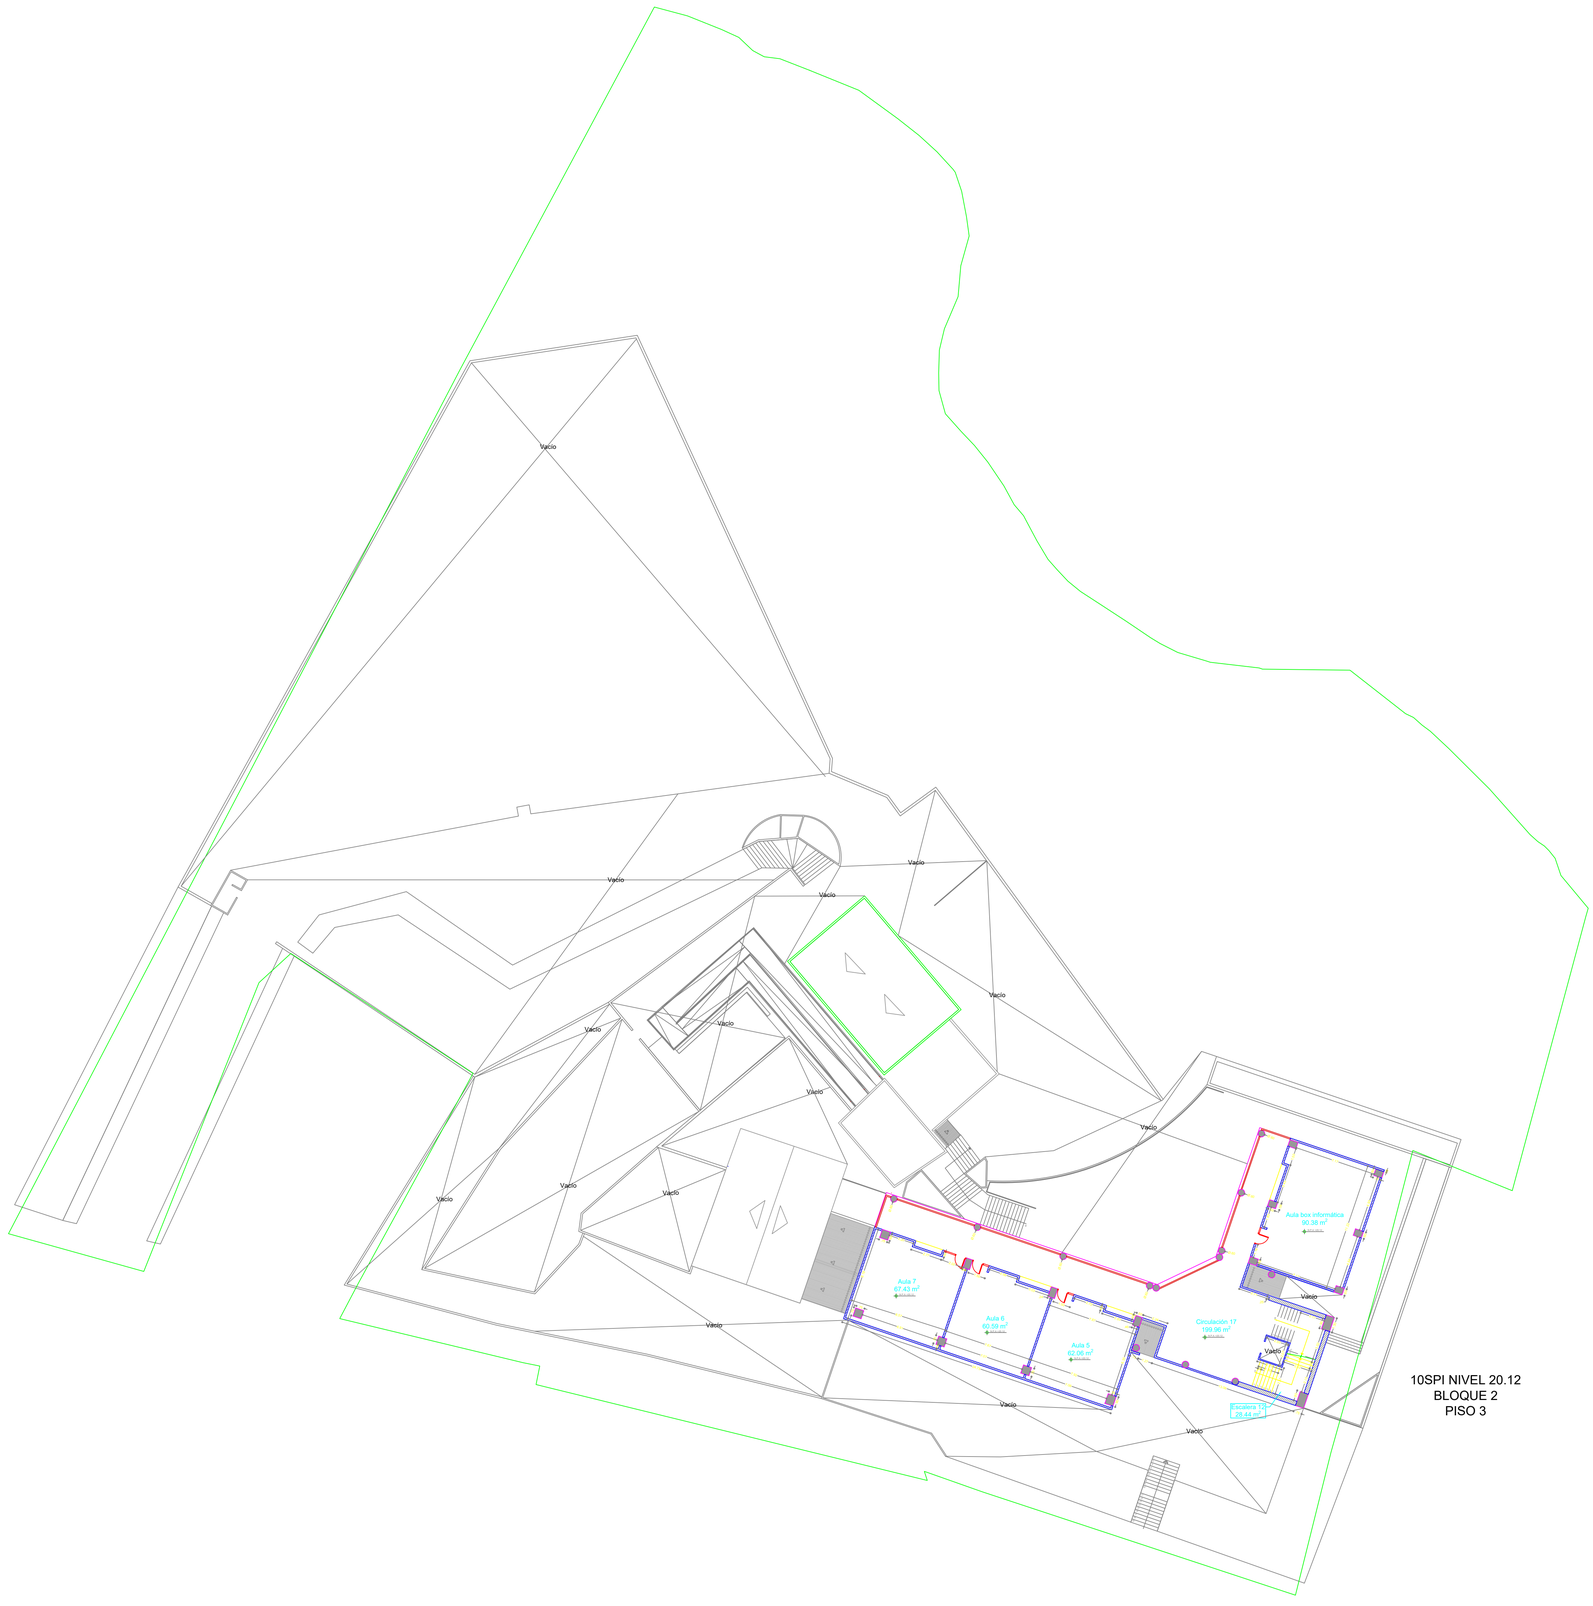

10SPI NIVEL 20.12
BLOQUE 2
PISO 3

N

\\ARCHIVOS\D-EMEDELLIN-1\jpg

SECRETARÍA DE EDUCACIÓN DE MEDELLÍN
SUSECRETARÍA DE PLANEACIÓN EDUCATIVA
EQUIPO DE EXPANSIÓN EDUCATIVA

CONTIENE:

PLANTA BLOQUE 2 - TERCER PISO

LOCALIZACIÓN:

CL 1 # 29 - 300

Y:\Cnx-Equip4\Edu\AEEMAÑO VIGENTE\COMUNA 1\01_Inst Educ Santa Catalina De Siena\VISITA TÉCNICA\PLANOS\SE_SANTA_ CATALINA _DE _SIENA_3585.42_CBML_1459604020.png

ESCALA: 1:150

ESTABLECIMIENTO

Institución Educativa Santa Catalina de Siena

DIBUJÓ:

Santiago Jojoa Echeverry

REVISIONES Y MODIFICACIONES

No.	FECHA	DESCRIPCIÓN	DIBUJÓ	APROBÓ

NOTAS:

ESCALA:	FECHA DE ENTREGA
ESCALA 1:225	14/06/2019

ARCHIVO DWG:
02_I.E Santa Catalina de Siena.dwg

ÚLTIMA VEZ GUARDADO
1036681316


FORMATO:
100X70

5/7

BLOQUE 2 - TERCER PISO

BLOQUE 2 - TERCER PISO

N

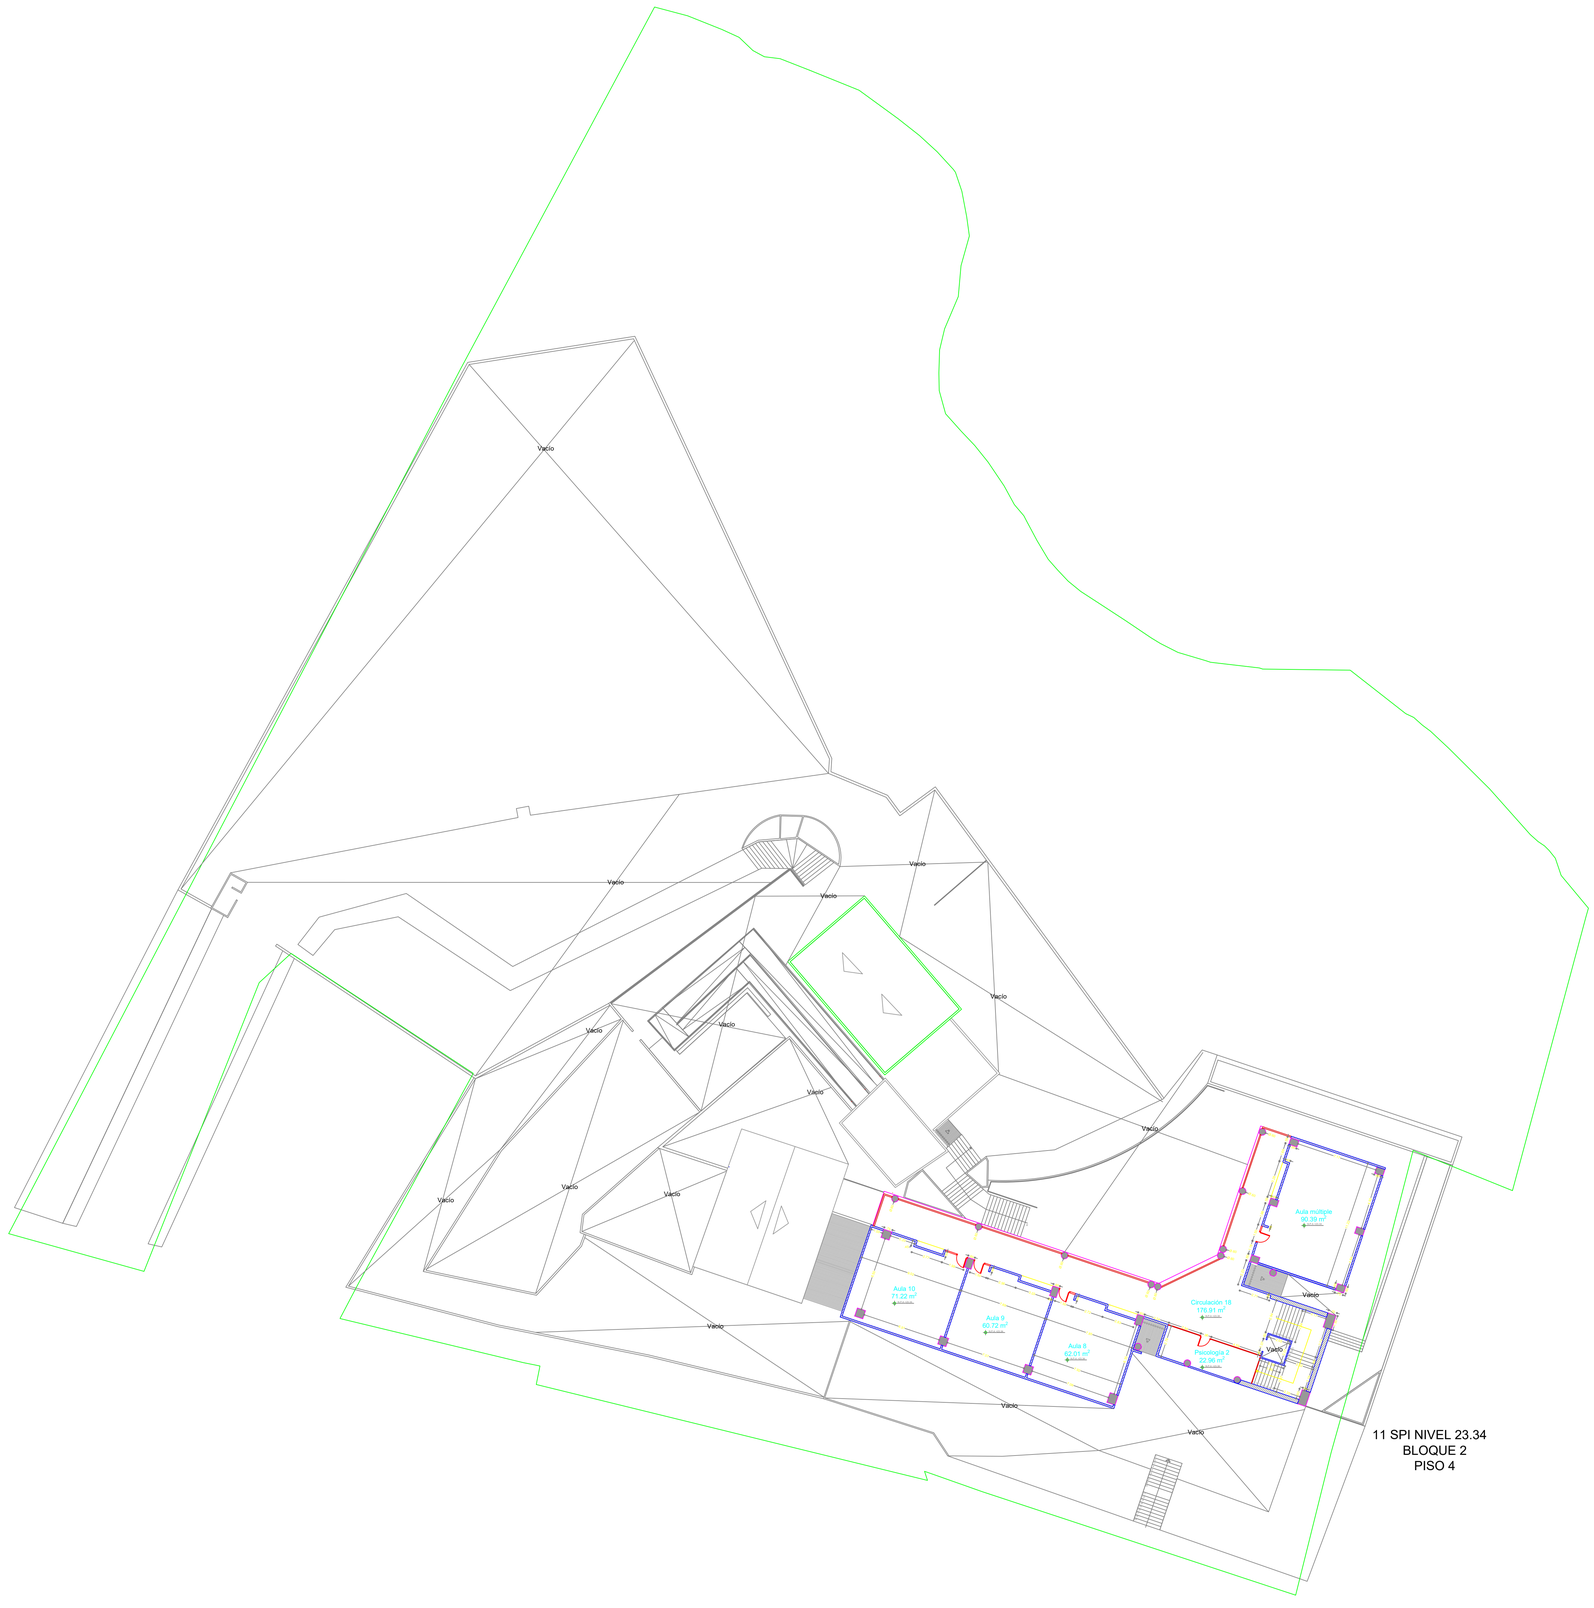

11 SPI NIVEL 23.34
BLOQUE 2
PISO 4

\\ARCHIVOS-EMEDELLIN-1\jpg

SECRETARÍA DE EDUCACIÓN DE MEDELLÍN
SUSECRETARÍA DE PLANEACIÓN EDUCATIVA
EQUIPO DE EXPANSIÓN EDUCATIVA

CONTIENE:

PLANTA BLOQUE 2 - CUARTO PISO

LOCALIZACIÓN:

CL 1 # 29 - 300

Y:\Cnx-Equip4\Eca\EEMAÑO VIGENTE\COMUNA 1\01_Inst Educ Santa Catalina De Siena\VISTA TÉCNICA\PLANOS\SE_SANTA_ CATALINA _DE _SIENA_9585.42_CBML_1459604002I.png

ESCALA: 1:150

ESTABLECIMIENTO

Institución Educativa Santa Catalina de Siena

DIBUJÓ:

Santiago Jojoa Echeverry

REVISIONES Y MODIFICACIONES

No.	FECHA	DESCRIPCIÓN	DIBUJÓ	APROBÓ

NOTAS:

ESCALA:	FECHA DE ENTREGA
ESCALA 1:225	14/06/2019

ARCHIVO DWG:
02_I.E Santa Catalina de Siena.dwg


ÚLTIMA VEZ GUARDADO
1036681316

FORMATO:
100X70

6/7

BLOQUE 2 - CUARTO PISO

CUBIERTAS

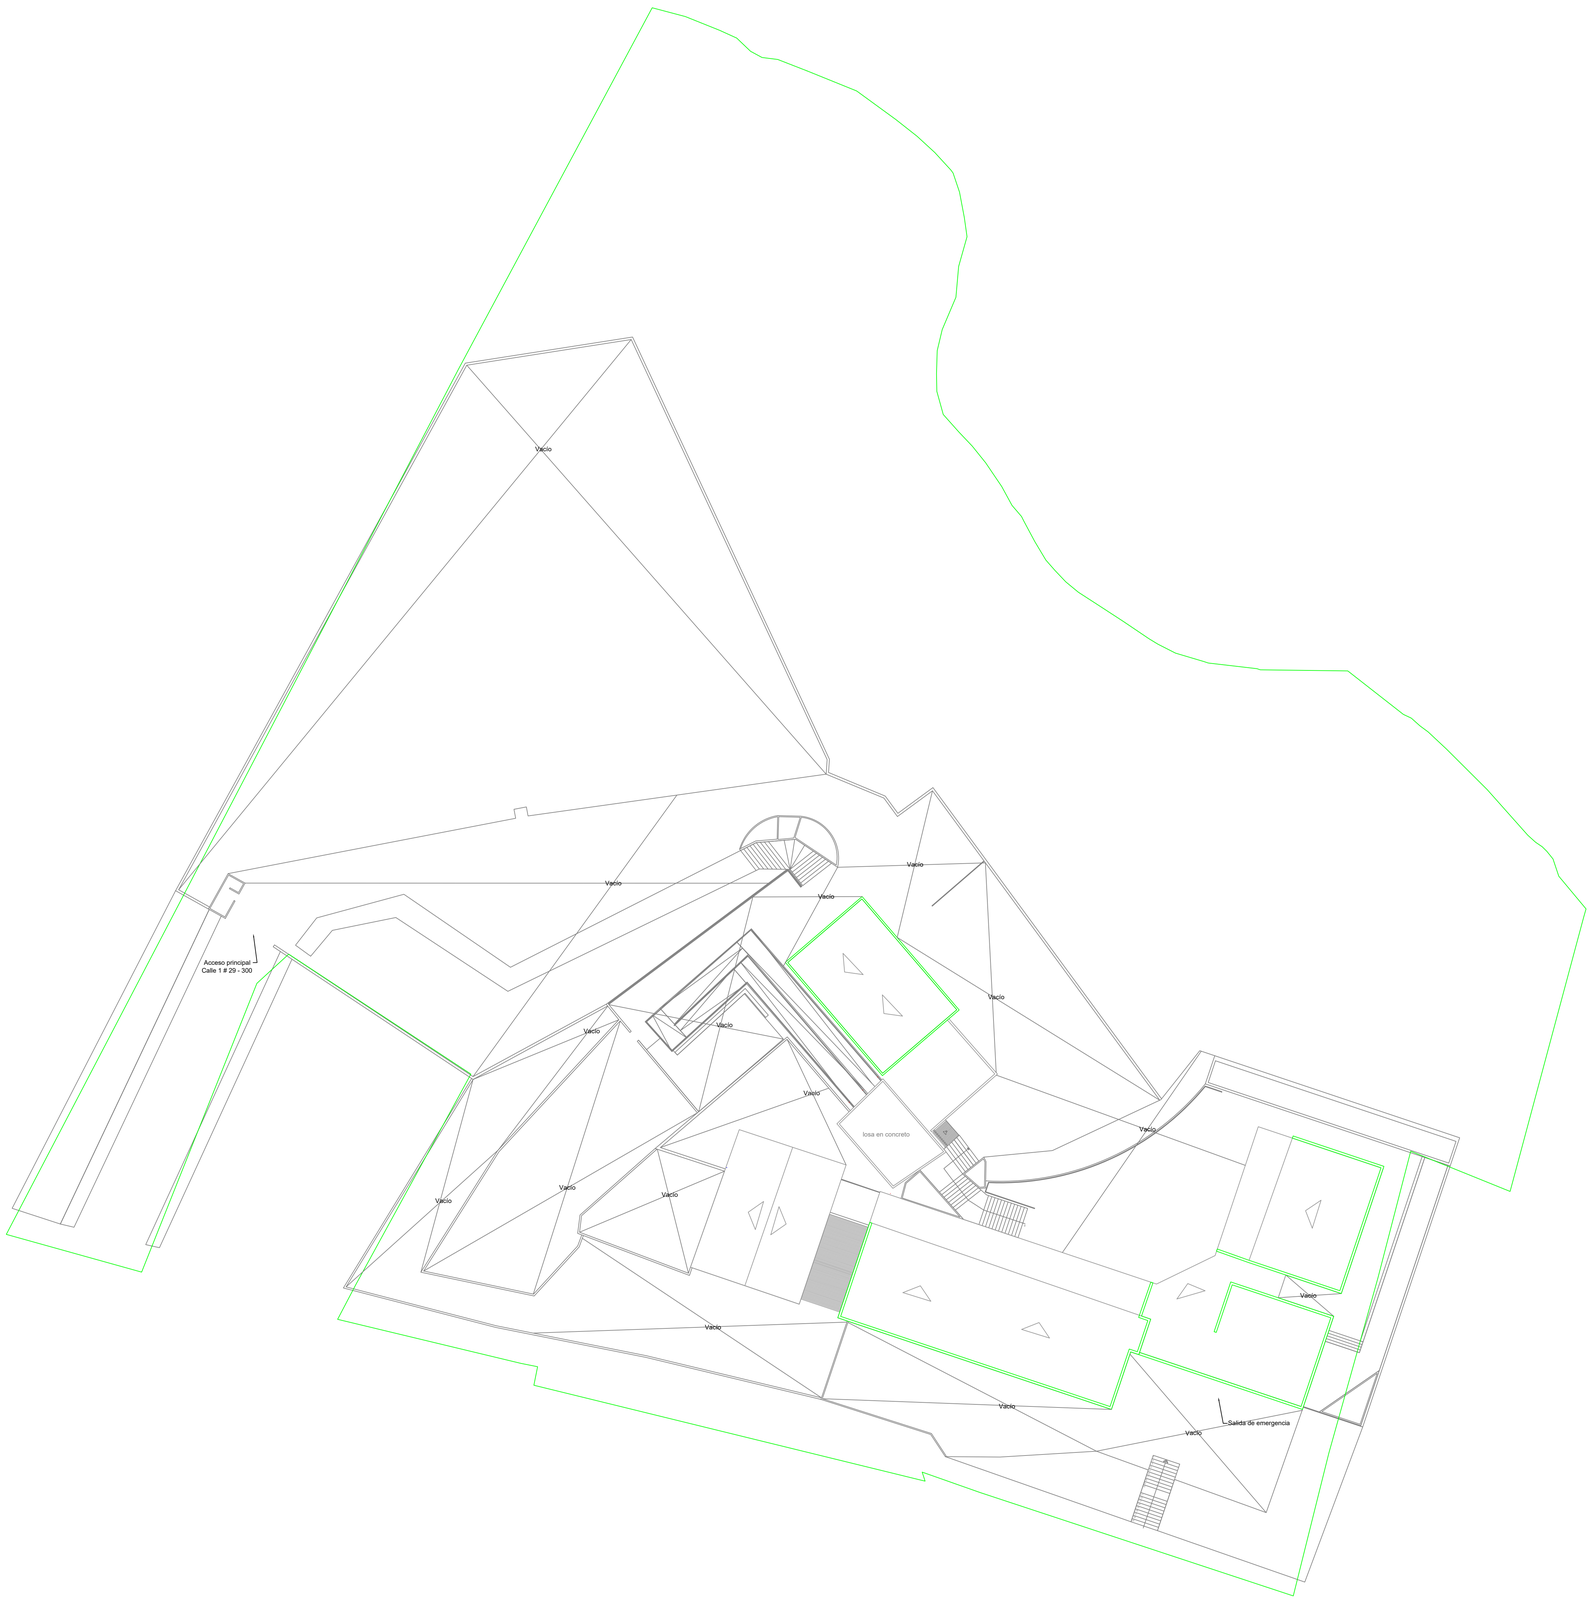

N

\\ALCALDIA-ENMEDELLIN-1\jpg

SECRETARÍA DE EDUCACIÓN DE MEDELLÍN
SUSECRETARÍA DE PLANEACIÓN EDUCATIVA
EQUIPO DE EXPANSIÓN EDUCATIVA

CONTIENE:

PLANTA DE CUBIERTAS

LOCALIZACIÓN:

CL 1 # 29 - 300

Y:\Cnm-Equipo\Educa\EEMMAÑO VIGENTE\COMUNA 1\01_Inst Educ Santa Catalina De Siena\VISTA TÉCNICA\PLANOS\SE_SANTA_ CATALINA _DE _SIENA_3585.42_CBML_1459604020.png

ESCALA: 1:150

ESTABLECIMIENTO

Institución Educativa Santa Catalina de Siena

DIBUJÓ:

Santiago Jojoa Echeverry

REVISIONES Y MODIFICACIONES

No.	FECHA	DESCRIPCIÓN	DIBUJÓ	APROBÓ

NOTAS:

ESCALA:	FECHA DE ENTREGA
ESCALA 1:225	14/06/2019

ARCHIVO DWG:
02_I.E Santa Catalina de Siena.dwg

ÚLTIMA VEZ GUARDADO
1036681316

FORMATO:
100X70

7/7

CUBIERTAS