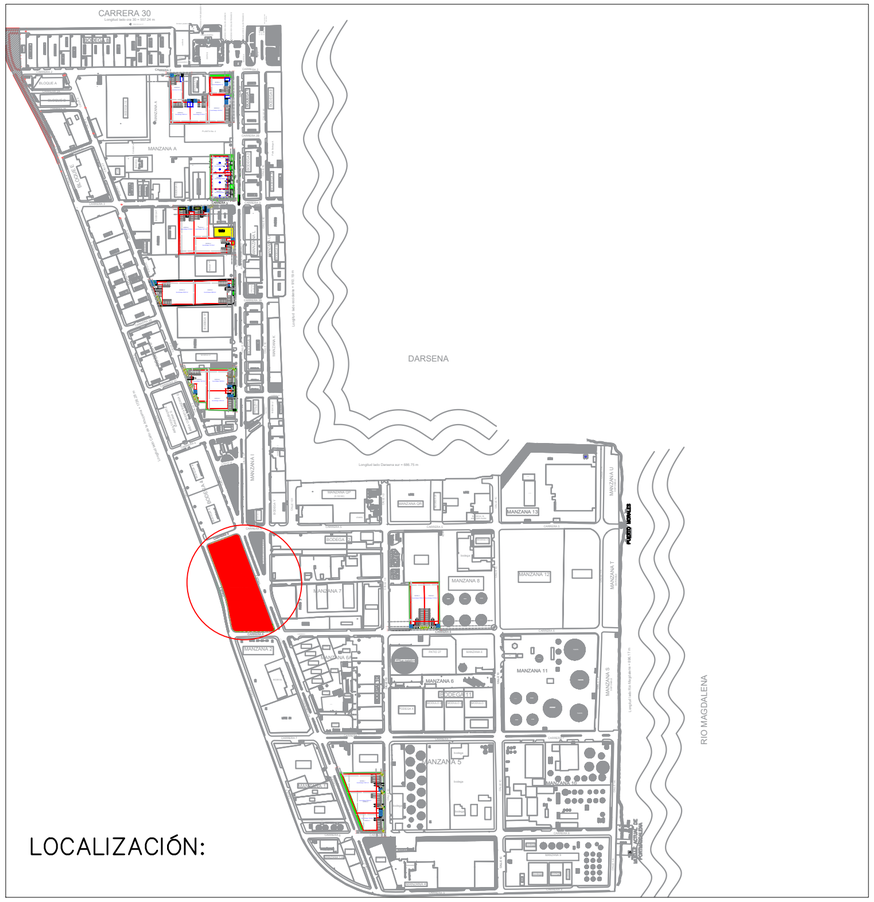

LOCALIZACIÓN:

VISTA

PLANTA

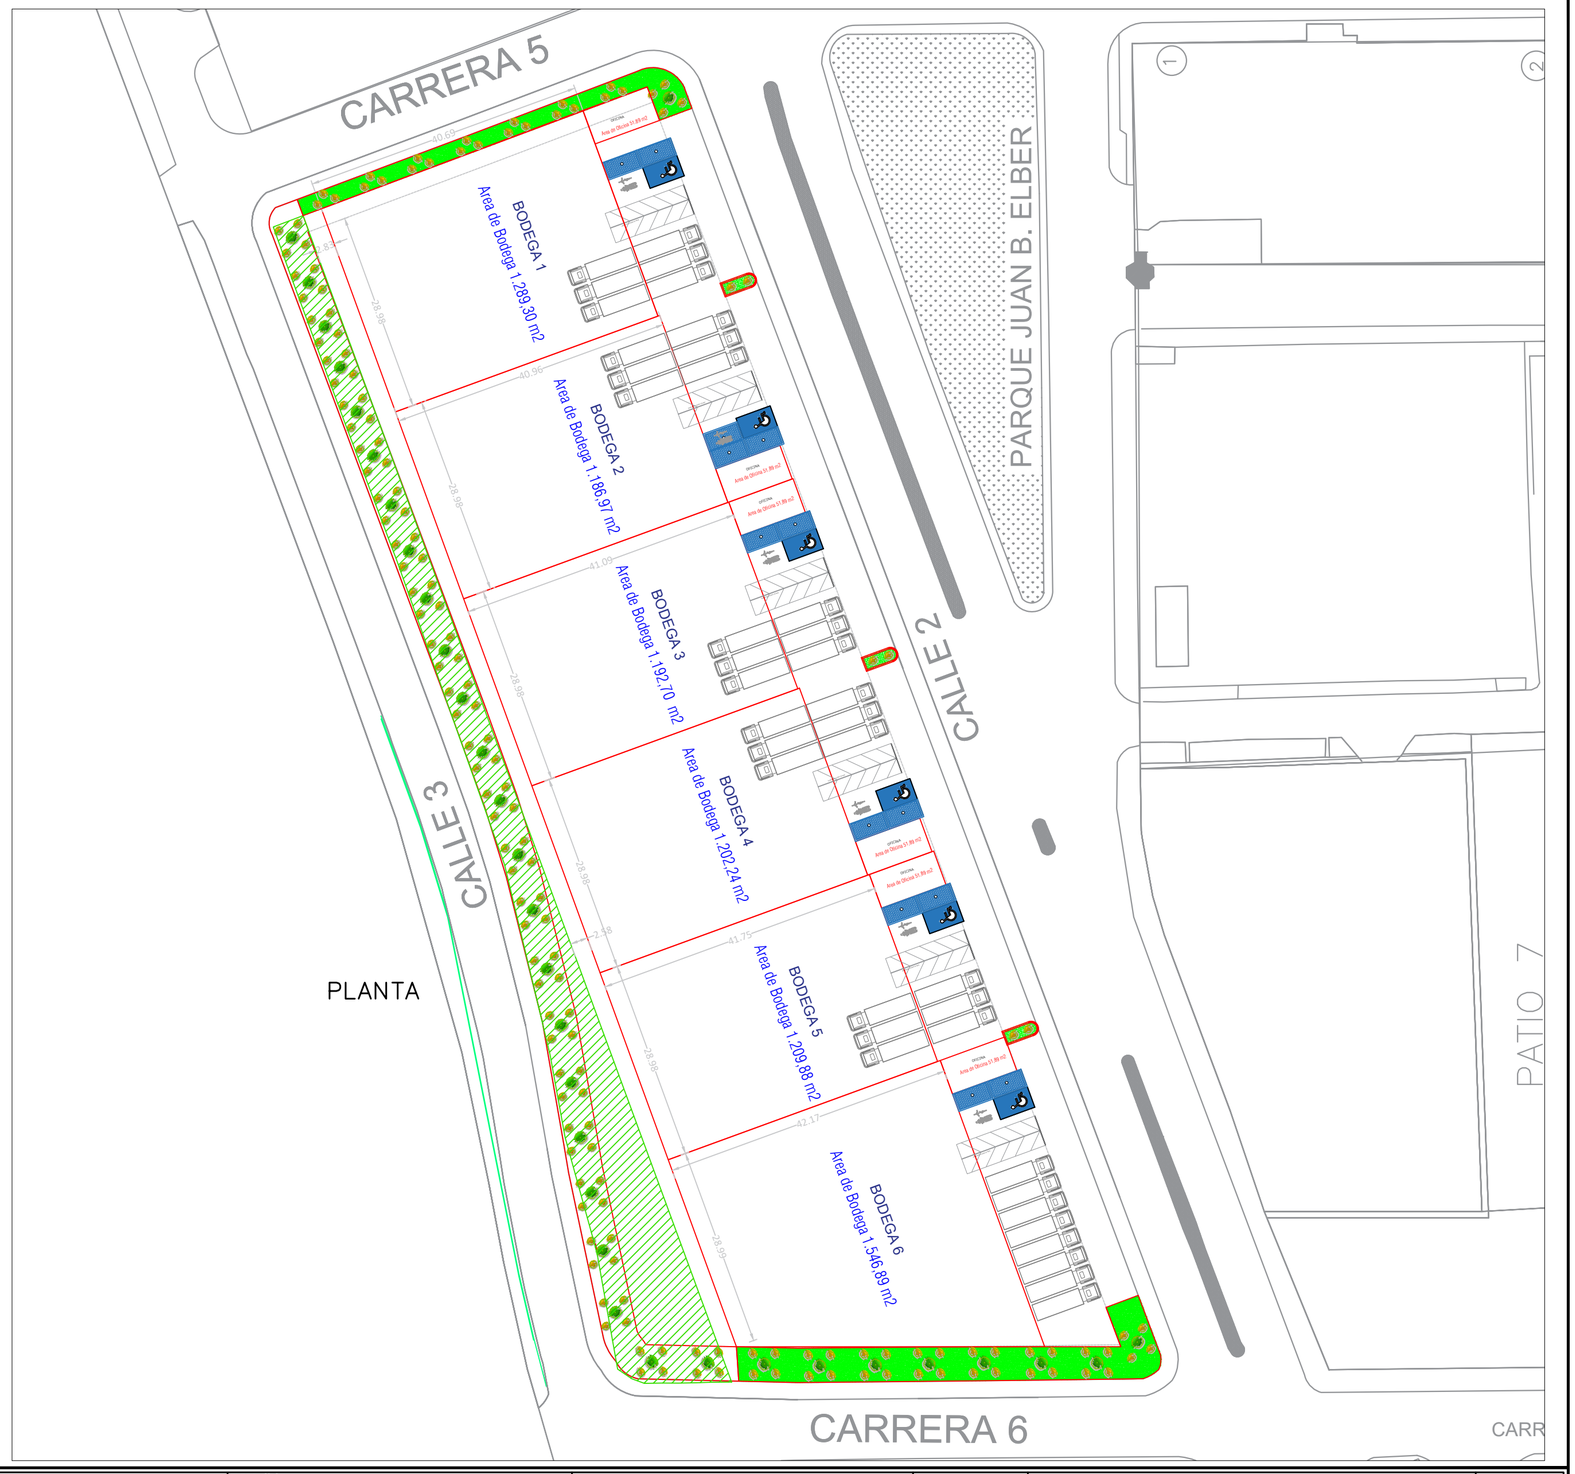

ZONA FRANCA de Barranquilla S.A.U.O.Z.F	PROYECTO: ZONA FRANCA BARRANQUILLA	DISEÑÓ: ARQ. GONZALO FORERO	OBSERVACIONES:	ESCALA:	CONTIENE: BODEGA MANZANA 3	PL. No: U–1
		DIBUJÓ: ARQ. ALBERTO MARIO BOLAÑO DE ORO		U. DE MEDIDA: METROS		
		REVISÓ:		EMITIDO PARA: VERSIÓN		
	LOCALIZACIÓN: BARRANQUILLA – ATLANTICO	ÁREA:		VERSIÓN: –01–	ARCHIVO MAGNÉTICO: LOTES – ZONA FRANCA BARRANQUILLA V–FINAL.dwg / FECHA DE IMPRESIÓN: 28/07/2025	FORMATO: P1 (PLIEGO) / CODIGO: