LOCALIZACIÓN:

VISTA

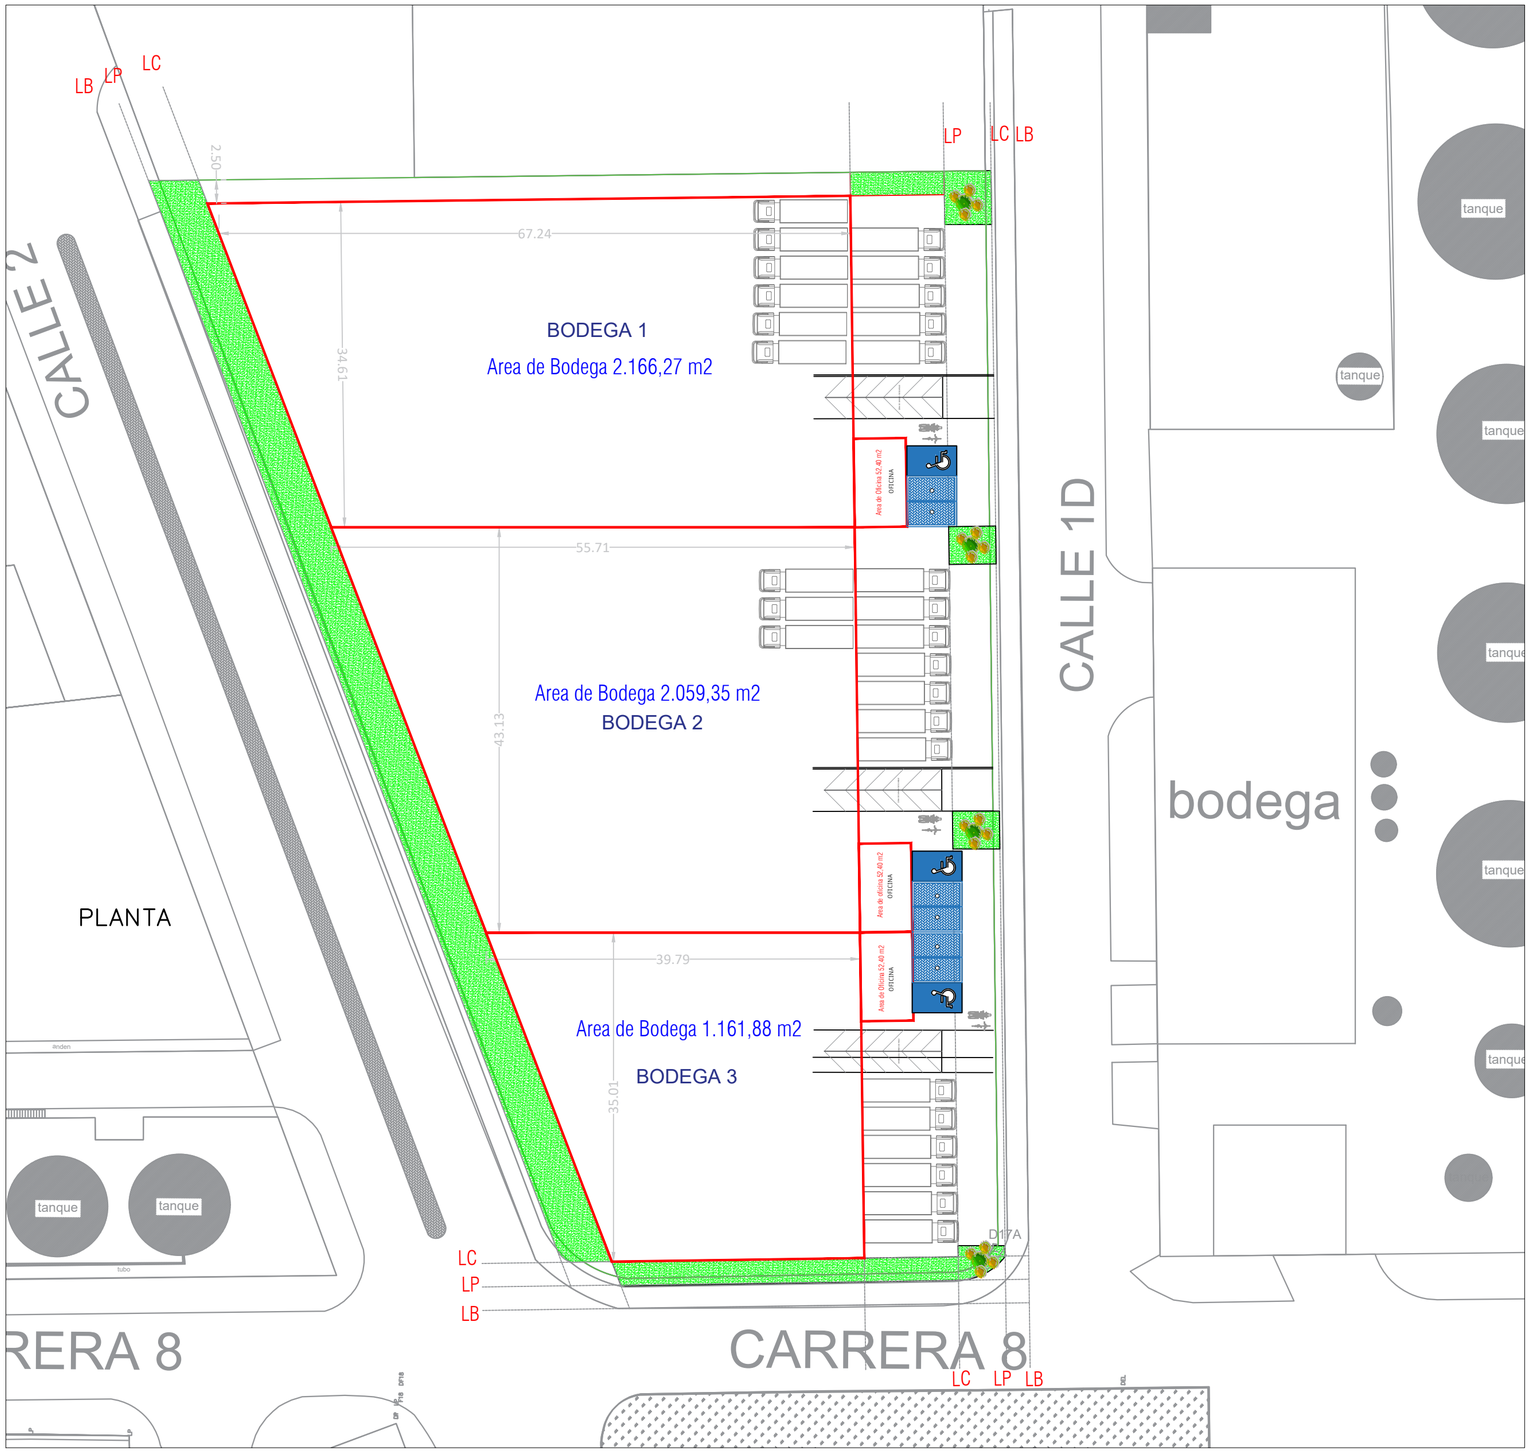


| | | | | | | | |
|---|---|---|---|---|---|---|---|
| ZONA FRANCA de Barranquilla S.A.U.O.Z.F | PROYECTO: ZONA FRANCA BARRANQUILLA | DISEÑÓ: ARQ. GONZALO FORERO | OBSERVACIONES: | ESCALA: | CONTIENE: BODEGA MANZANA 5A | | PL. No: U–1 |
| | | DIBUJÓ: ARQ. ALBERTO MARIO BOLAÑO DE ORO | | U. DE MEDIDA: METROS | | | |
| | | REVISÓ: | | EMITIDO PARA: VERSIÓN | | | |
| | LOCALIZACIÓN: BARRANQUILLA – ATLANTICO | ÁREA: | | VERSIÓN: –01– | ARCHIVO MAGNÉTICO: LOTES – ZONA FRANCA BARRANQUILLA V–FINAL.dwg | FECHA DE IMPRESIÓN: 28/07/2025 | FORMATO: P1 (PLIEGO) | CODIGO: |