


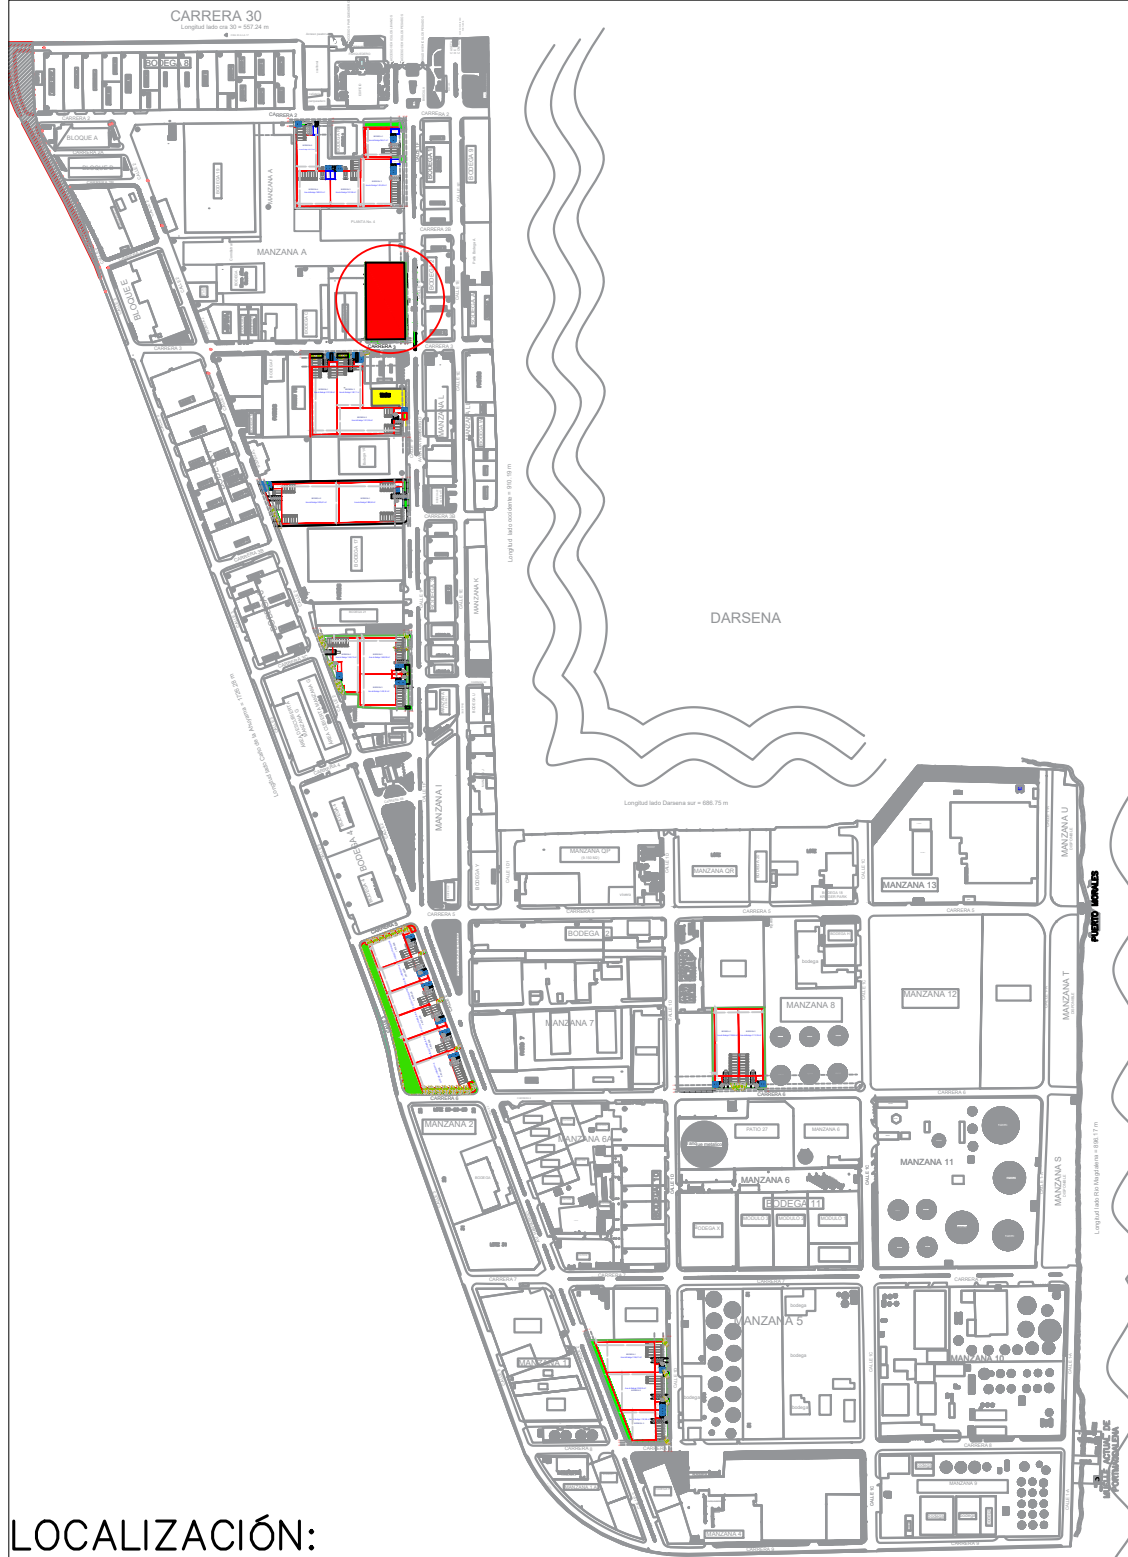

LOCALIZACIÓN:

VISTAS



	PROYECTO:		DISEÑO:		OBSERVACIONES:	ESCALA:		CONTIENE:				PL. No:
	ZONA FRANCA BARRANQUILLA		ARQ. GONZALO FORERO			U. DE MEDIDA: METROS						
			DIBUJÓ:									
			ARQ. ALBERTO MARIO BOLAÑO DE ORO									
			REVISÓ:					EMITIDO PARA:				
LOCALIZACIÓN:		ÁREA:		VERSIÓN:		ARCHIVO MAGNETICO:		FECHA DE IMPRESIÓN:		FORMATO:		CODIGO:
BARRANQUILLA - ATLANTICO				-01-		LOTES - ZONA FRANCA BARRANQUILLA V-FINAL.dwg		28/07/2025		P1 (PLIEGO)		