


PLANTA ARQUITECTONICA TRATAMIENTO DE ÁRBOLES
ESCALA 1/50

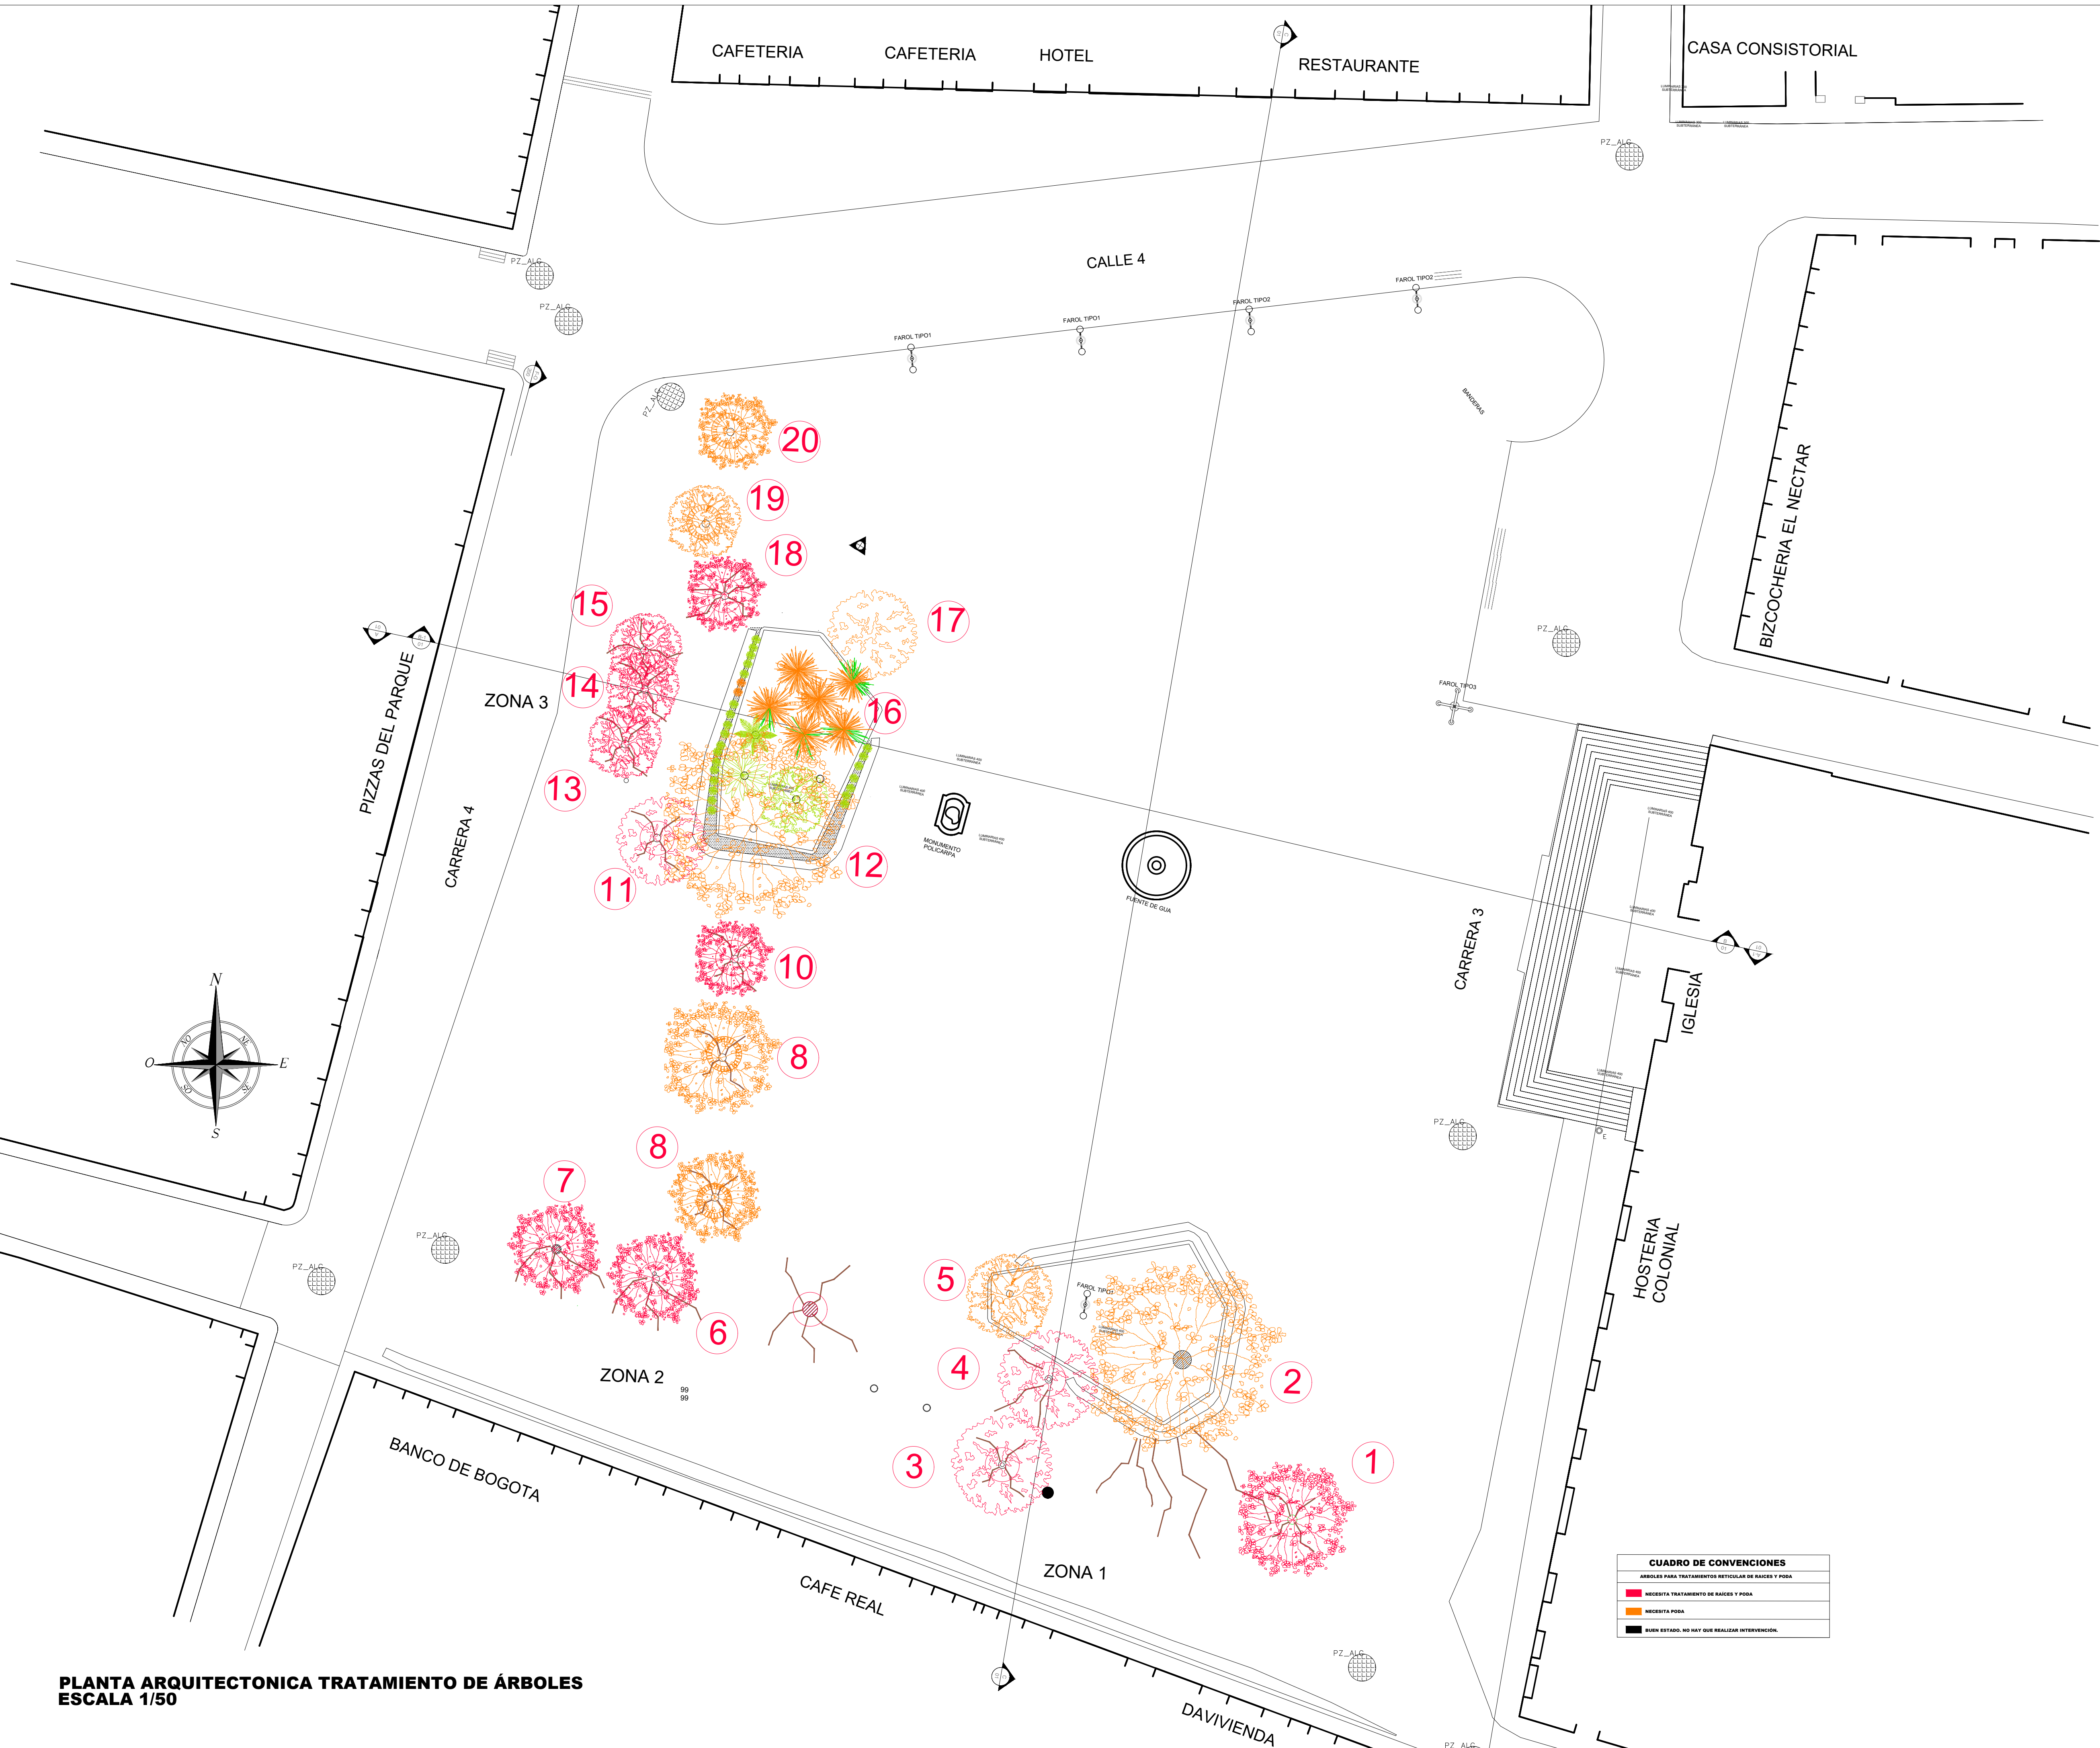

REPUBLICA DE COLOMBIA
DEPARTAMENTO CUNDINAMARCA
MUNICIPIO DE GUADUAS
2024

MANTENIMIENTO Y MEJORAMIENTO DE LA INFRAESTRUCTURA FÍSICA DE LA PLAZA DE LA CONSTITUCIÓN DEL MUNICIPIO DE GUADUAS CUNDINAMARCA

LOCALIZACIÓN
CENTRO HISTORICO

Mat. Inmobiliaria: 01-00-0023-0001-000
Cod. Catastral:

PROPIETARIO
ALCALDIA MUNICIPAL DE GUADUAS

PLANO DE LOCALIZACIÓN

CONTENIDO

PLANTA ARQUITECTONICA TRATAMIENTO DE ÁRBOLES

CONVENCIONES

LINDERO

CONSTRUCCIÓN

CAÑO

VIA DESTAPADA

ANDEN

POSTE DE ENERGIA

CAJA

ALCANTARILLA

LINDERO I.T.M.

SARDINEL

PROFESIONAL RESPONSABLE

ARQ. OSCAR JAVIER MONCADA PAEZ
Mat. Prof. : A25282003-79004336

VISTO BUENO

ARQ. ARAELY MARTÍNEZ SÁNCHEZ
SECRETARÍA DE PLANEACIÓN MUNICIPAL

VISTO BUENO

DIEGO ABEL JIMÉNEZ
ALCALDE MUNICIPAL

OBSERVACIONES

FECHA:
OCTUBRE- 2025

ESCALA:
1/50

PLANO Nº
A9
9