



GOBERNACIÓN DEL  
**CESAR**

GOBERNADOR(E):  
**ELVIA MILENA SAN JUAN DAVILA**

ALCALDE MUNICIPAL:  
**UNALDO JOSE ROCHA CALDERON**

SECRETARIA DE SALUD DEPARTAMENTAL:  
**GEORGINA PAOLA SANCHEZ DAZA**

SECRETARIA DE SALUD MUNICIPAL:  
**CELINA ARAUJO**

SECRETARIO DE PLANEACIÓN:  
**UBEIMAN SOCARRAS RUEDA**

GERENTE, ESE,EL SOCORRO DE SAN DIEGO :  
**LINA MARIA ARZUAGA ARZUAGA**

PROYECTO:  
**CONSTRUCCION DEL PUESTO DE SALUD  
DEL RINCON DE LA ESE HOSPITAL EL  
SOCORRO DEL MUNICIPIO DE SAN DIEGO -  
CESAR.**

DESARROLLO DIGITAL DEL PROYECTO:

DISEÑO ARQUITECTONICO:

*Maria Alexandra Palmera Castilla*

**MARIA ALEXANDRA PALMERA CASTILLA**  
M.P.No. A68682008-1065564617

DISEÑO ESTRUCTURAL:

*Claudia Ospino*

**CLAUDIA PATRICIA OSPINO OÑATE**  
M.P. No. 20201-434235 CSR

DISEÑO TOPOGRÁFICO:

*Rafael Cuello Carrillo*

**RAFAEL CUELLO CARRILLO**  
MP.No. 01-14206 CNPT

DISEÑO ELECTRICO:

*Luis Felipe Sánchez Llanos*

**LUIS FELIPE SÁNCHEZ LLANOS**  
No. AT205-41653.

DISEÑO HIDROSANITARIO:

*Juan Jose Onate*

**JUAN JOSE ONATE**  
M.P. No. 091037-0661809 CND

CONTIENE :

FACHADA FRONTAL-PROPUESTA  
FACHADA LATERAL IZQUIERDA-PROPUESTA  
FACHADA LATERAL DERECHA-PROPUESTA

OBSERVACIONES DE:

REVISÓ:  
**ADALBERTO ÁNEZ NUÑEZ**  
M.P.No. 08700-28599 ATL

FECHA:

04/2025

ESCALA:


1 : 50

ARCHIVO:

02.ARQ-PUESTO DE SALUD EL RINCON.dwg


PLANO N°:  
AR- 105  
DE:107

**AR-105**

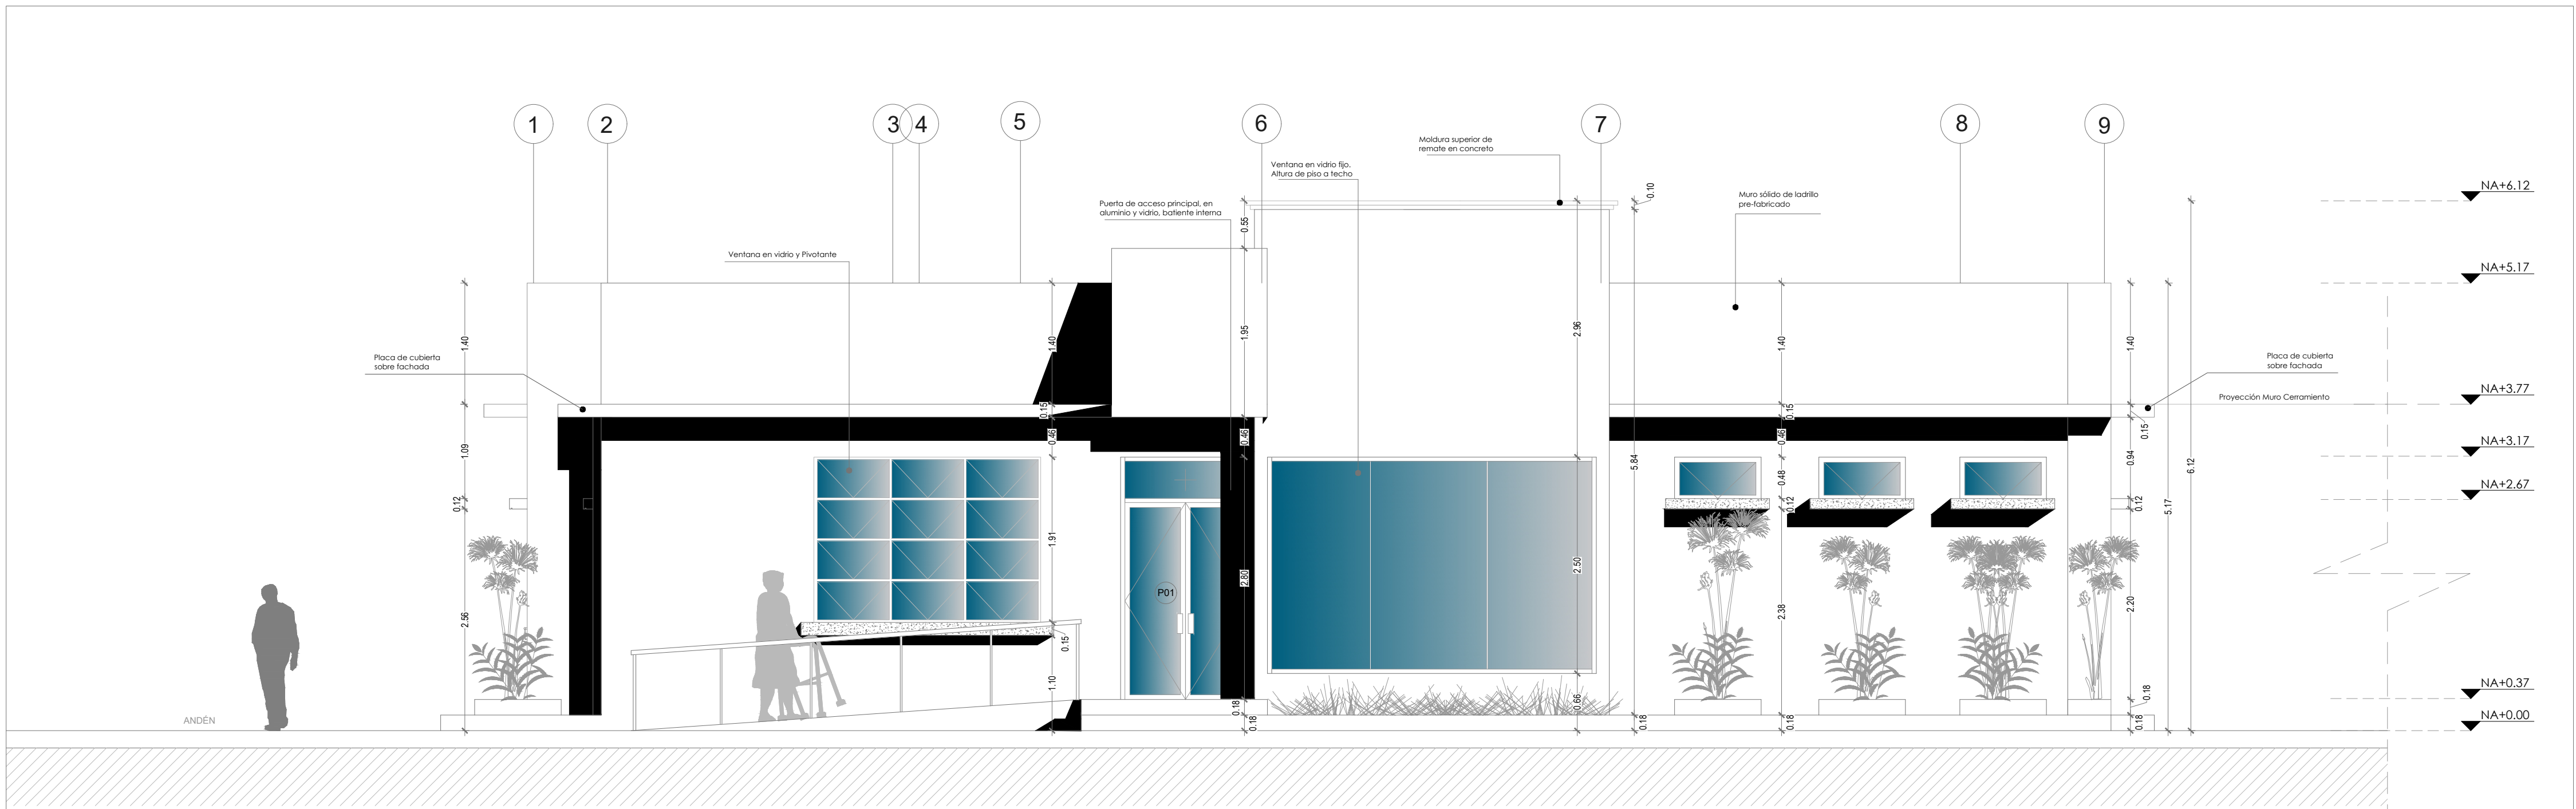


FACHADA FRONTAL-PROPUESTA

ESC: 1 : 50

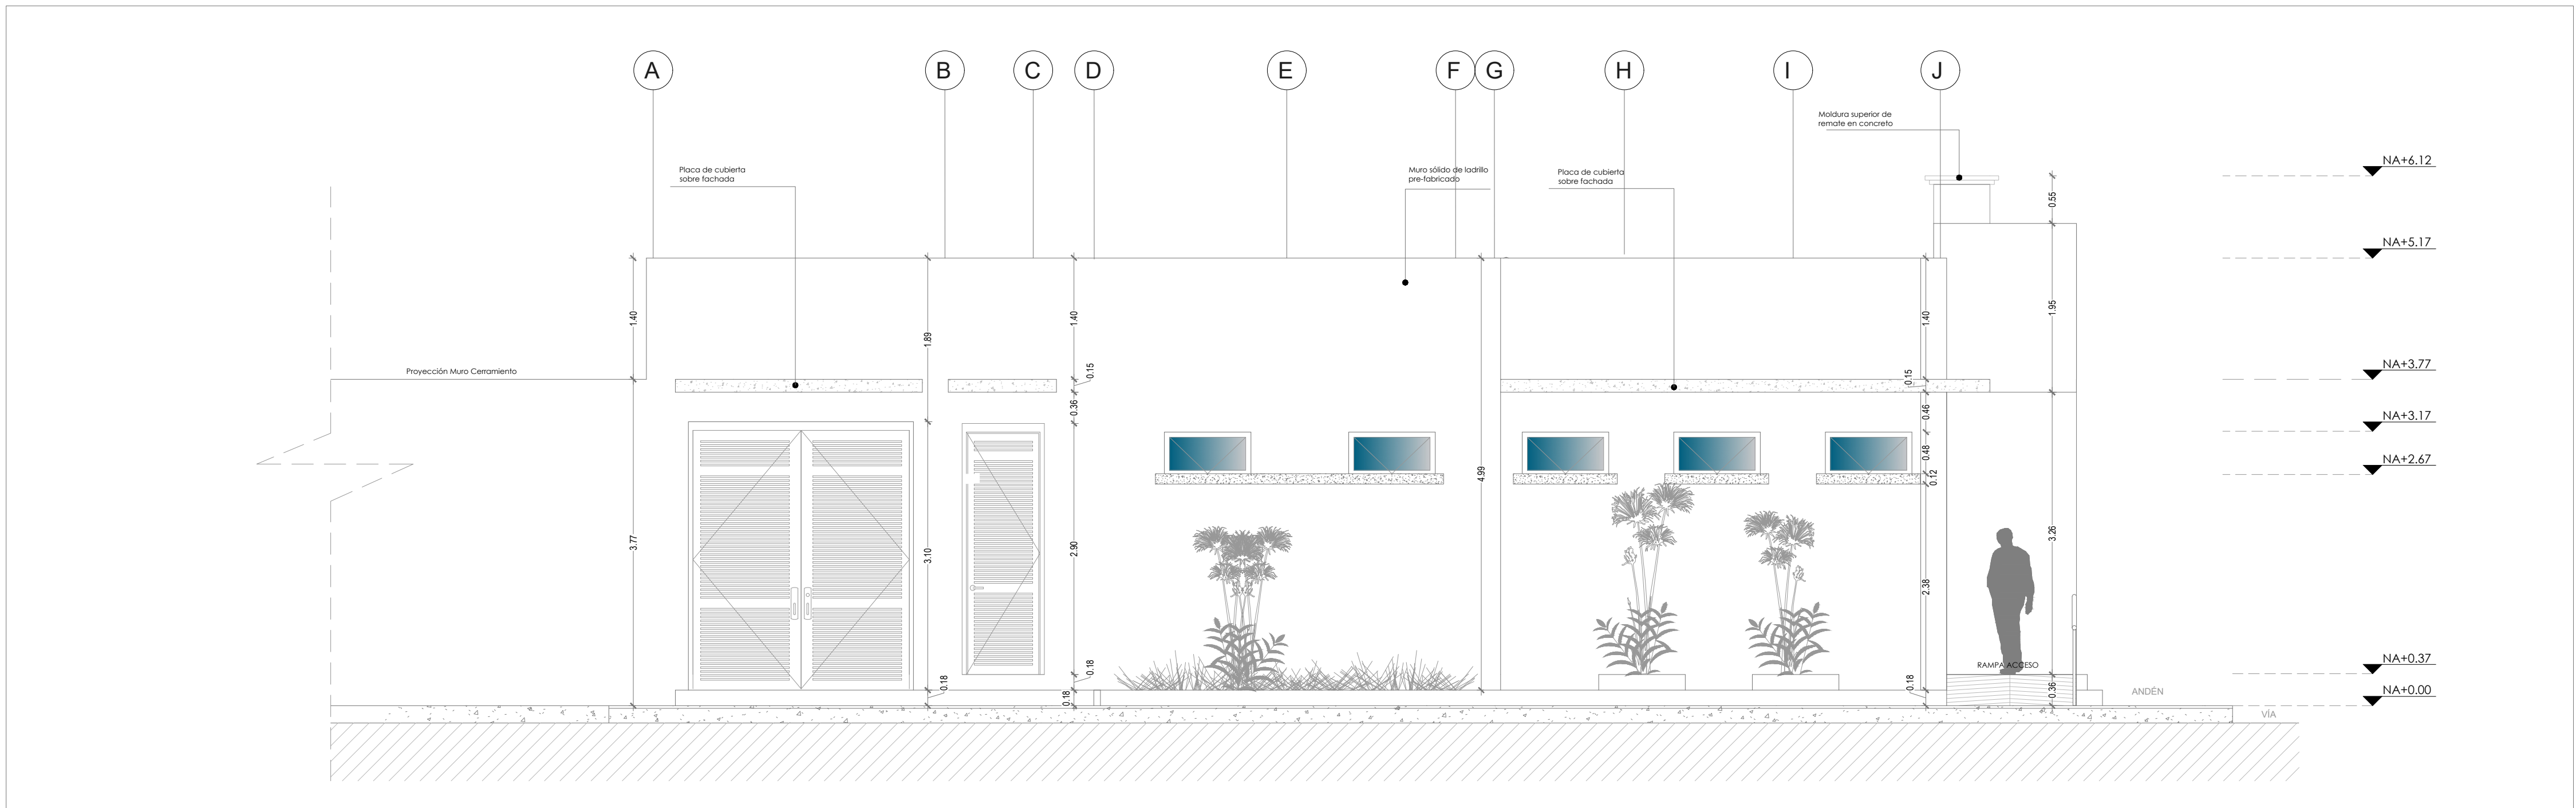

FACHADA LATERAL IZQUIERDA-PROPUESTA

ESC: 1 : 50

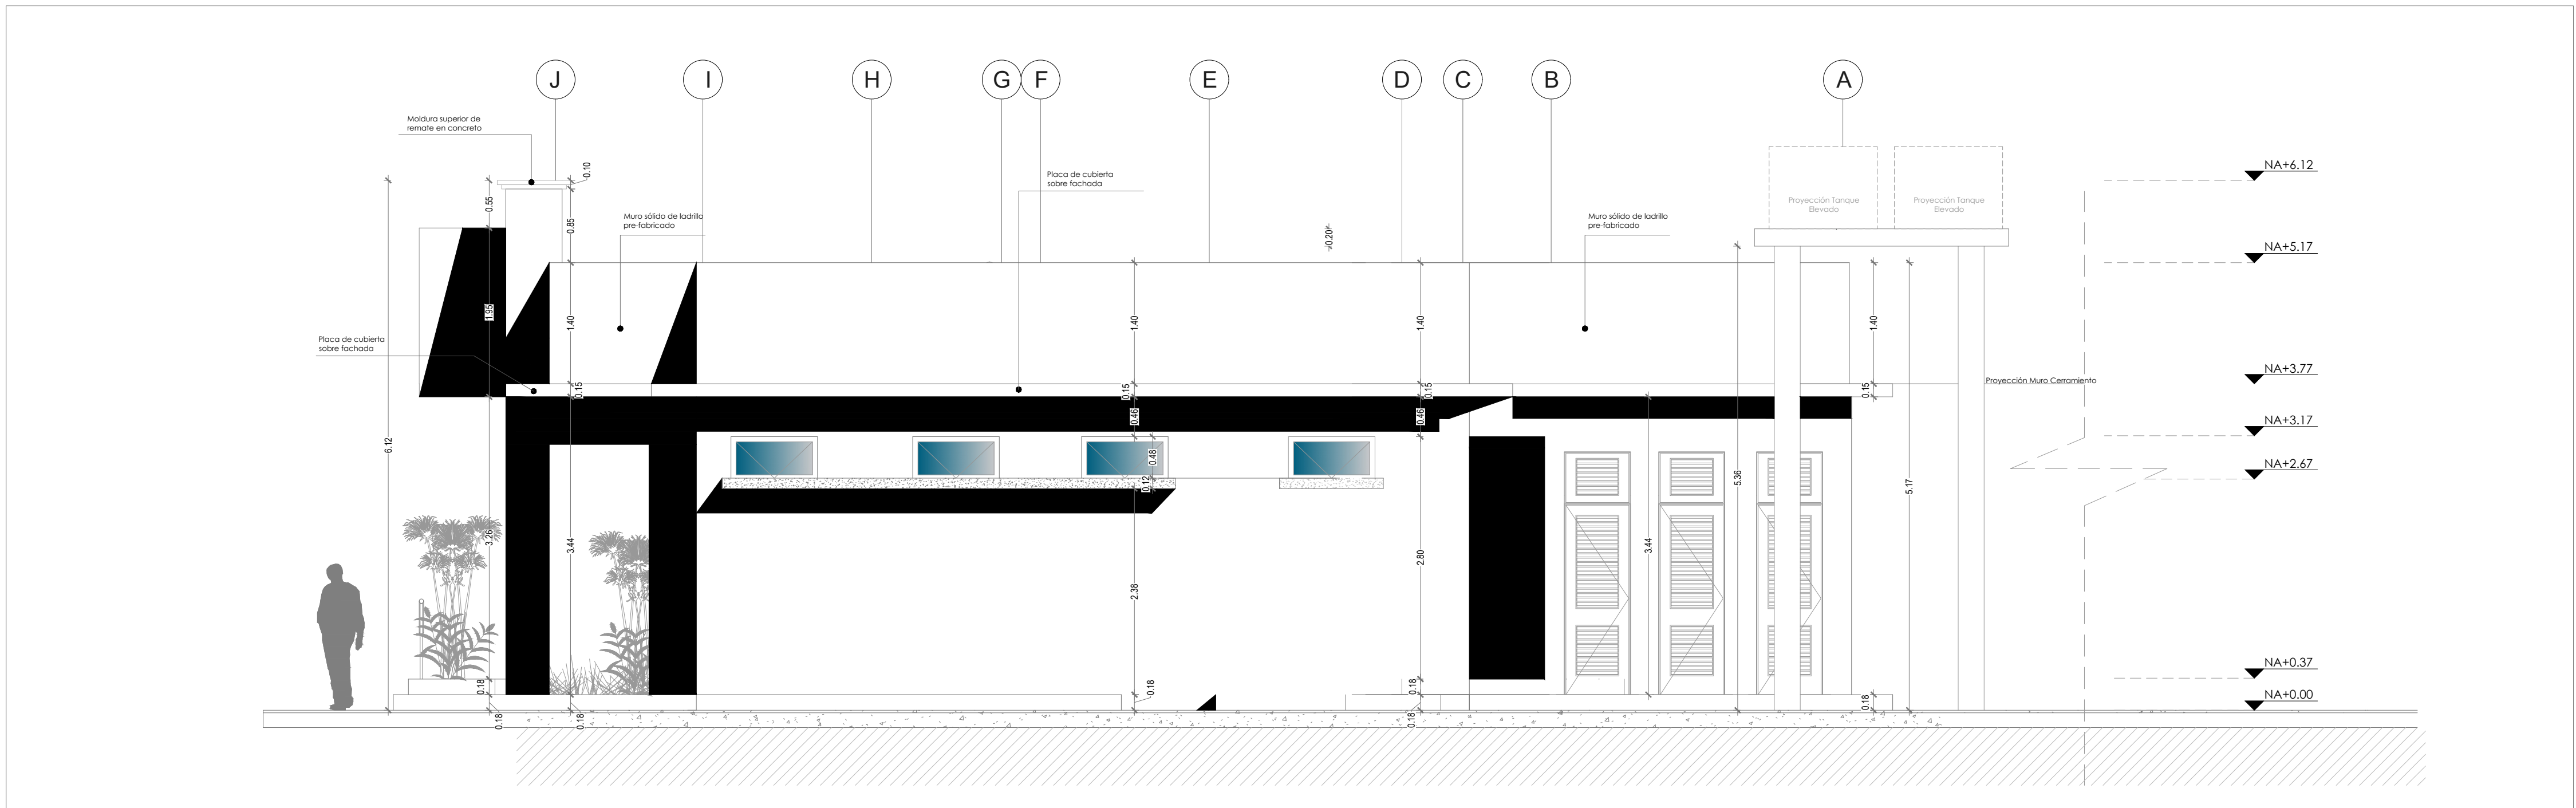

FACHADA LATERAL DERECHA-PROPUESTA

ESC: 1 : 50