

Distribución Media Tensión
Acometidas Baja Tensión

Detalle Acometidas Baja Tensión




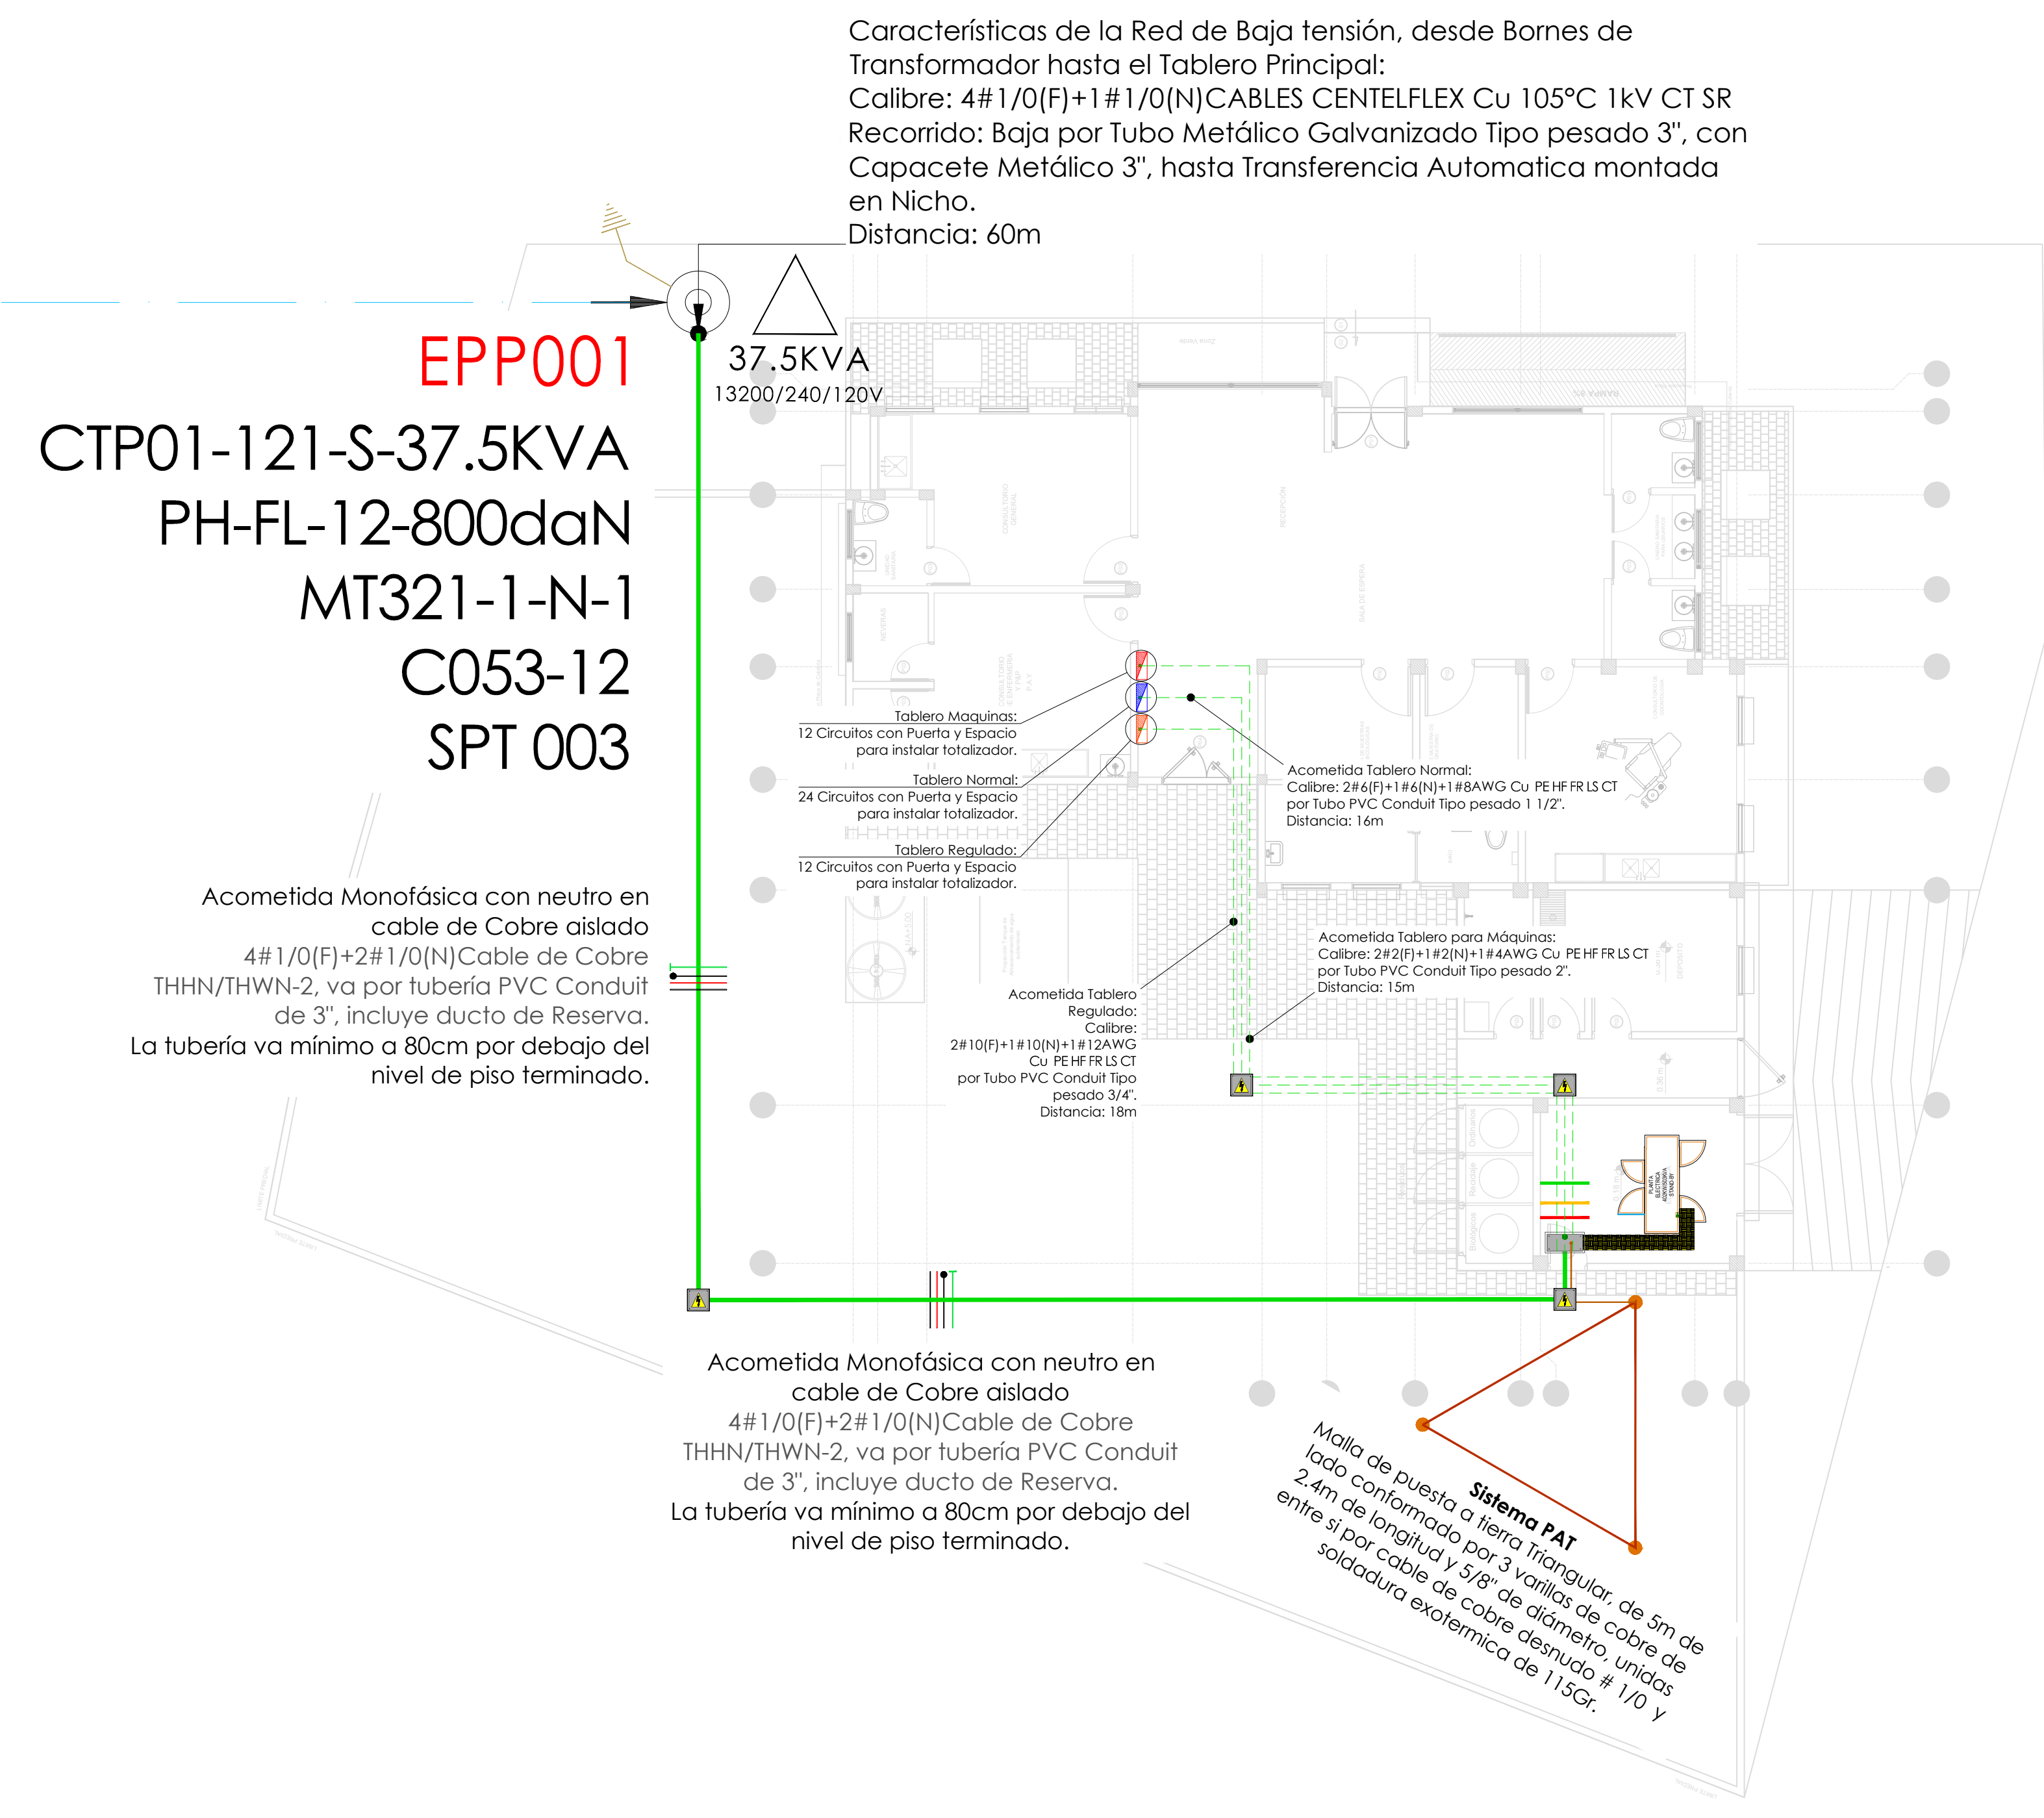


Table with 3 columns: ELEMENTO, EXISTENTE, PROYECTADO, REUBICADO. It lists various electrical components and their status in the project.

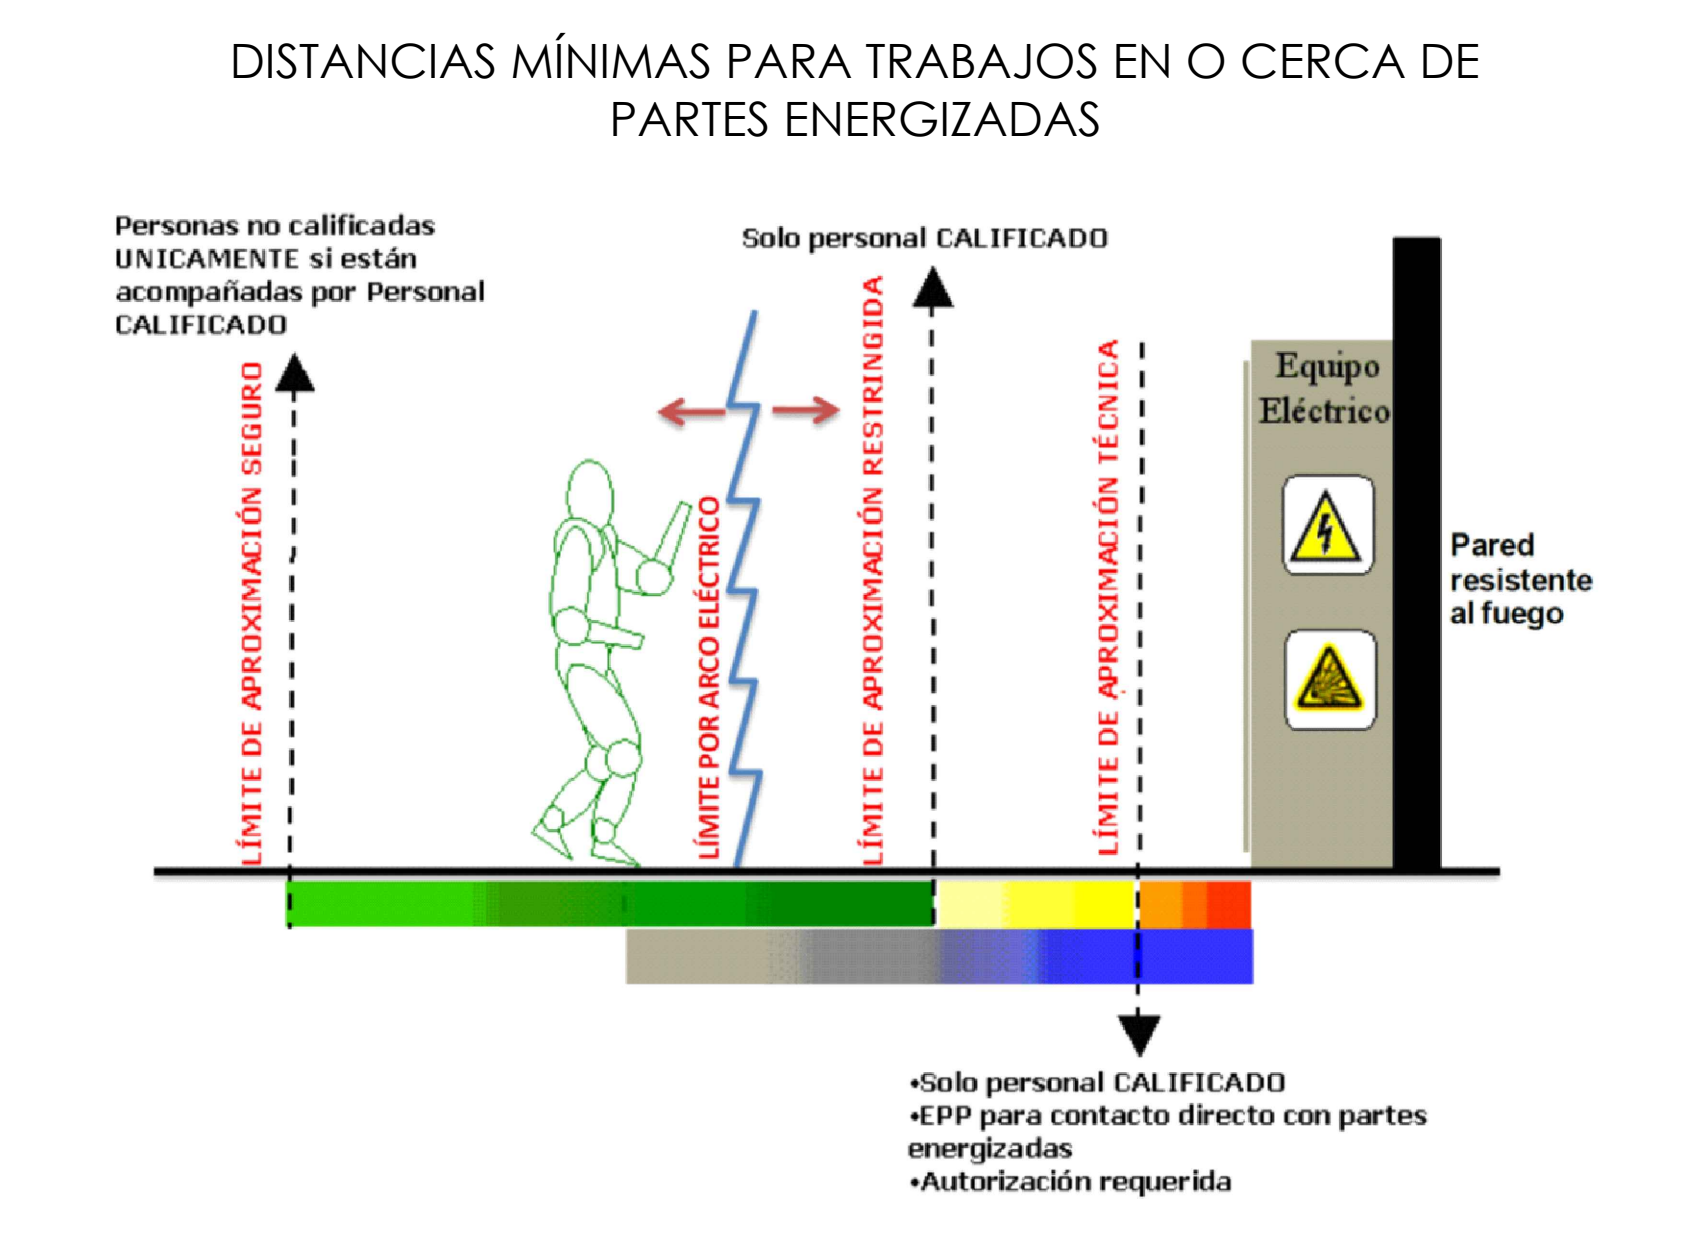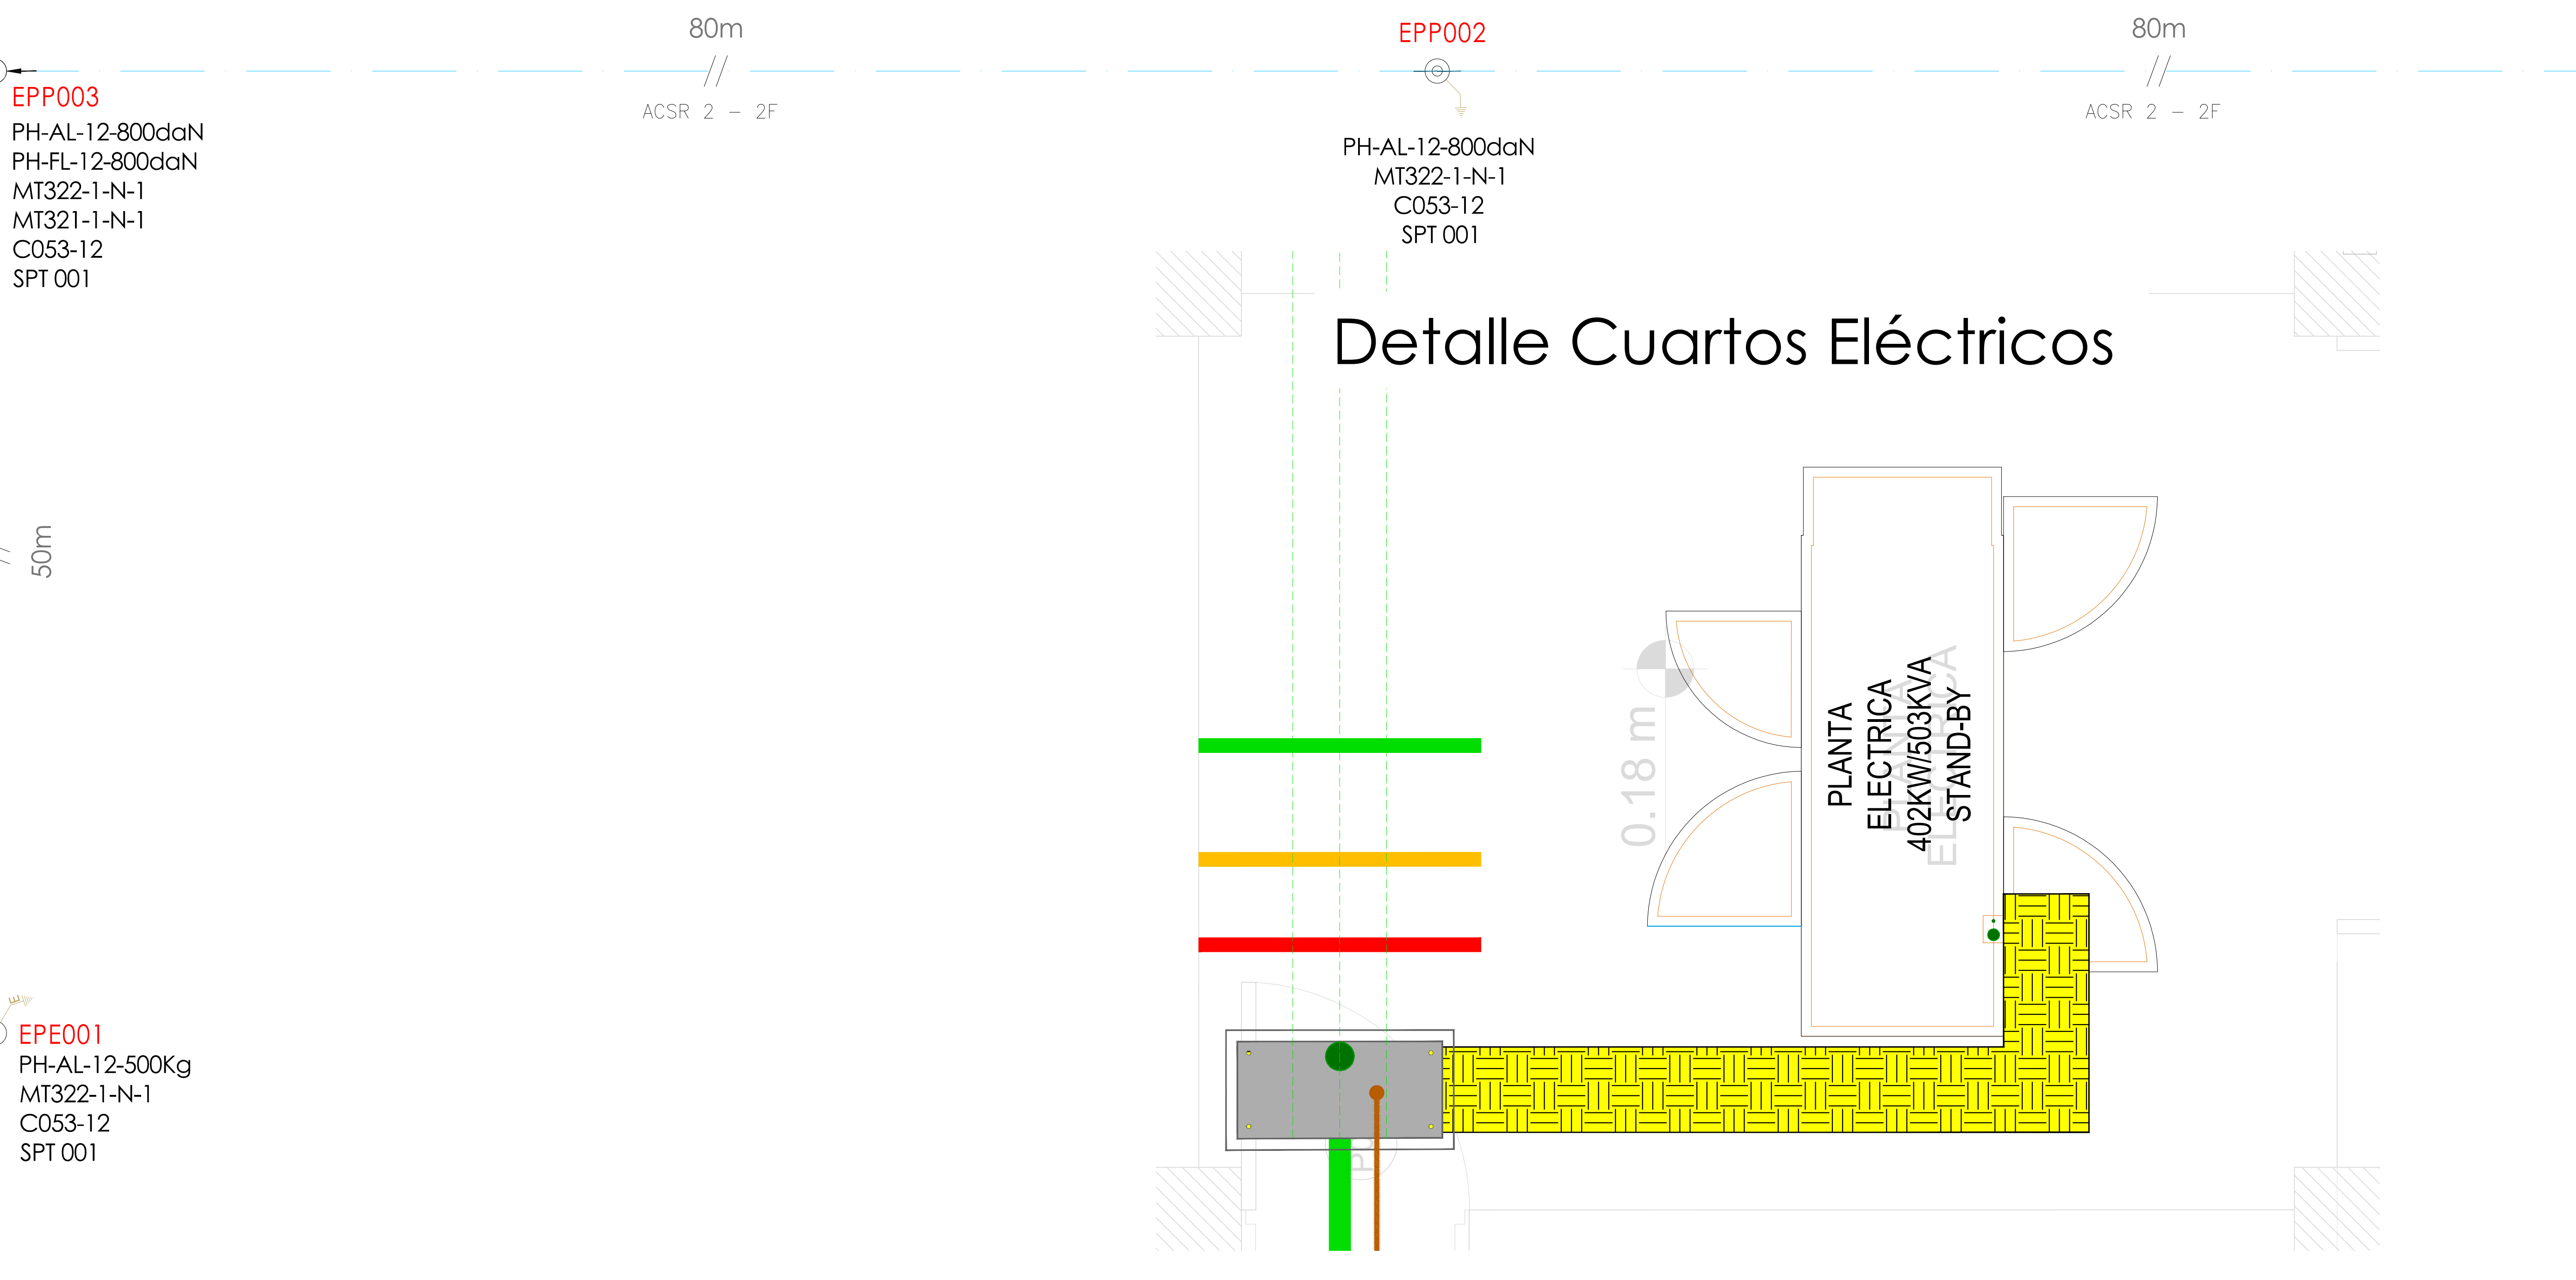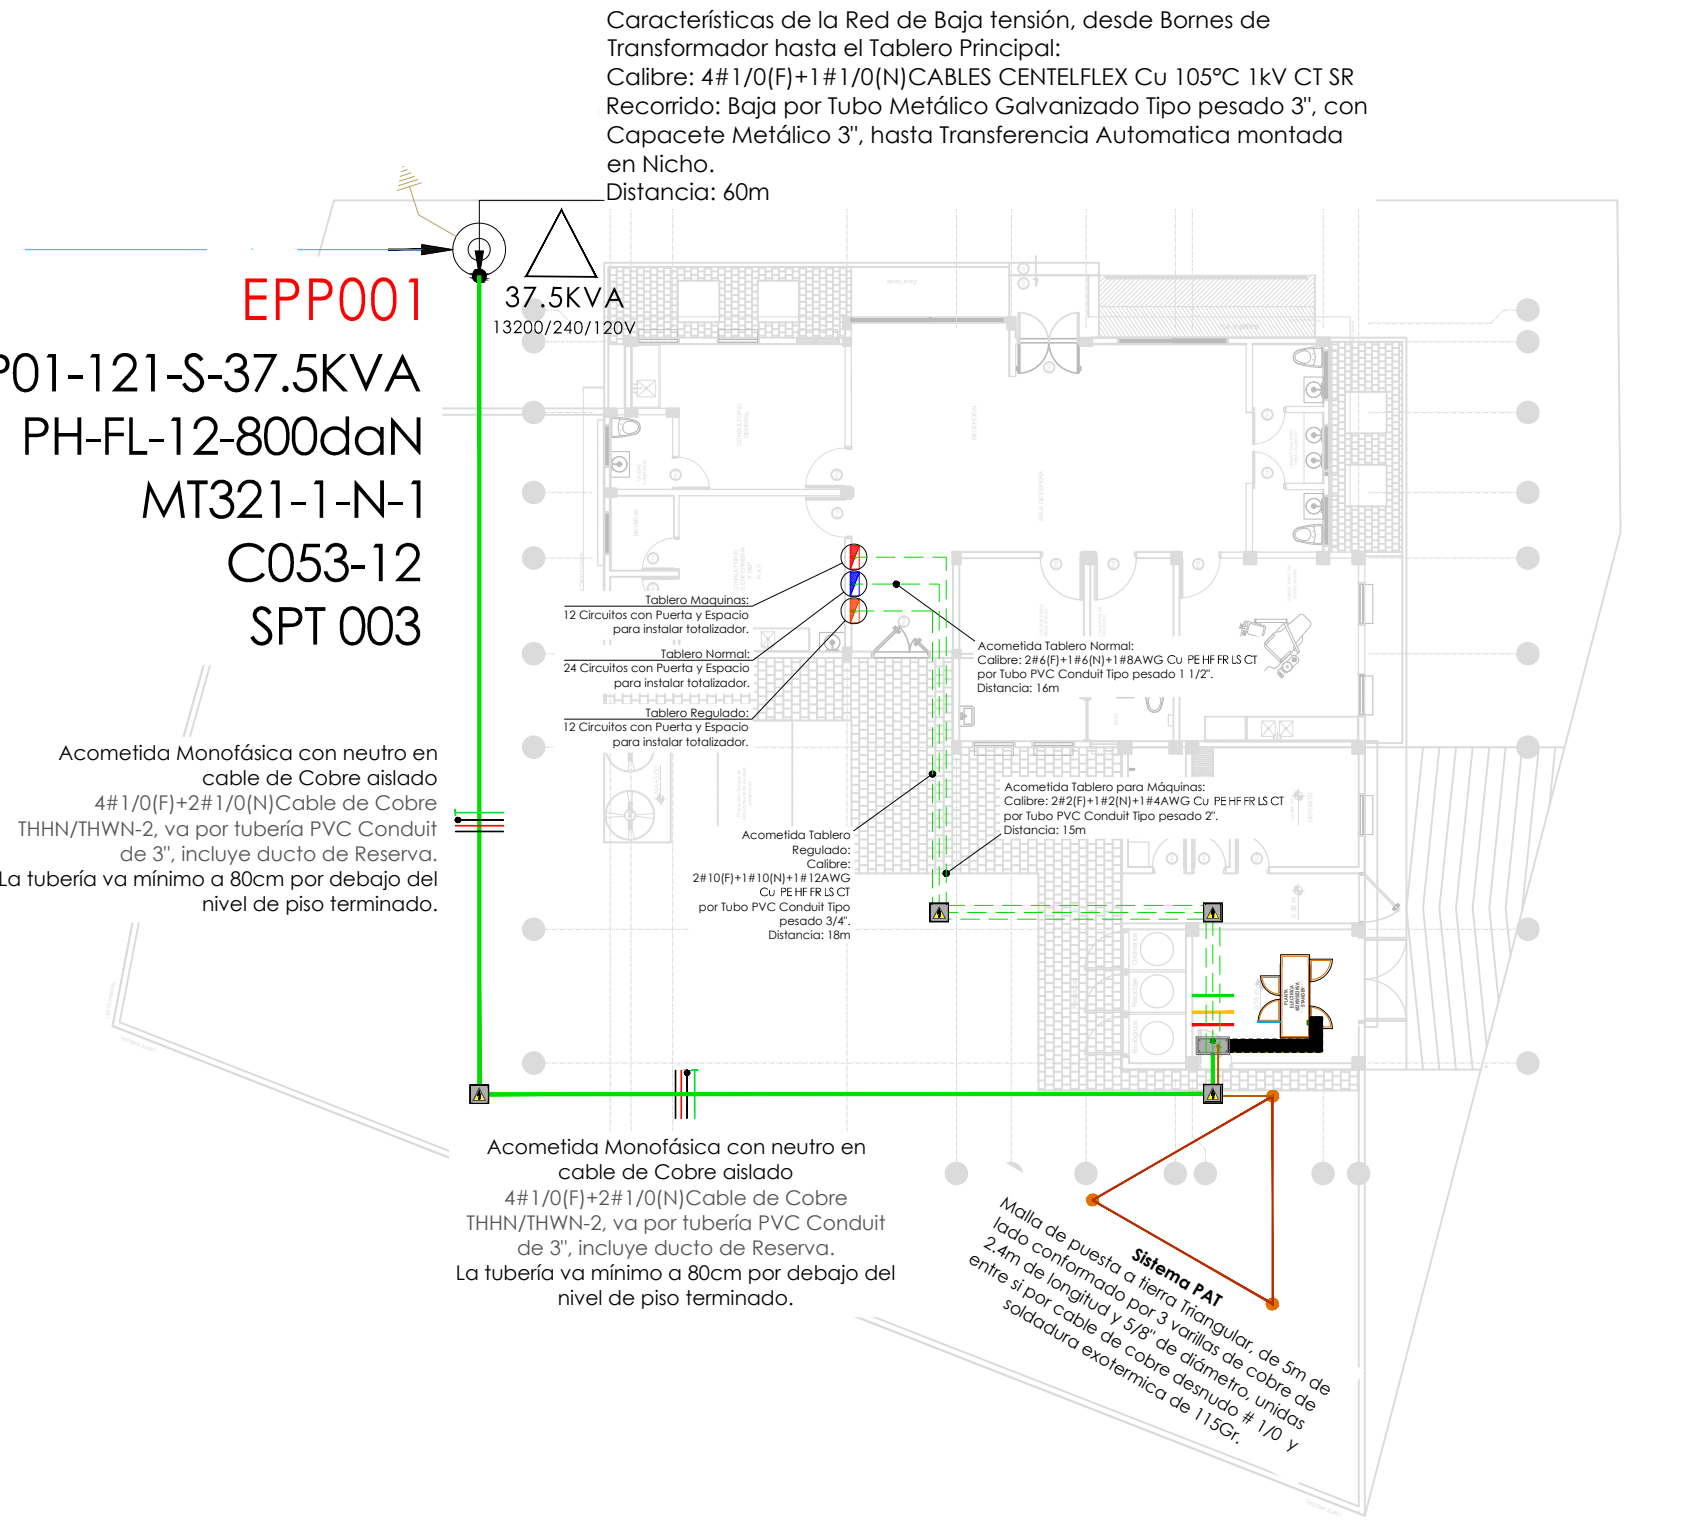

GOBERNADOR(E): ELVIA MILENA SAN JUAN DAVILA

ALCALDE MUNICIPAL: UNALDO JOSE ROCHA CALDERON

SECRETARIA DE SALUD DEPARTAMENTAL: GEORGINA PAOLA SANCHEZ DAZA

SECRETARIA DE SALUD MUNICIPAL: CELINA ARAUJO

SECRETARIO DE PLANEACIÓN: UBEIMAN SOCARRAS RUEDA

GERENTE. ESE.EL SOCORRO DE SAN DIEGO : LINA MARIA ARZUAGA ARZUAGA

PROYECTO: CONSTRUCCION DEL PUESTO DE SALUD DEL RINCON DE LA ESE HOSPITAL EL SOCORRO DEL MUNICIPIO DE SAN DIEGO - CESAR.

DESARROLLO DIGITAL DEL PROYECTO: DISEÑO ARQUITECTONICO: MARIA ALEXANDRA PALMERA CASTILLA M.P.No. A68682008-1065564617 DISEÑO ESTRUCTURAL: CLAUDIA PATRICIA OSPINO OÑATE M.P.No. 20201-434235 CSR DISEÑO TOPOGRAFICO: RAFAEL CUELLO CARRILLO MP.No. 01-14206 CNPT DISEÑO ELECTRICO: LUIS FELIPE SANCHEZ LLANOS No. AT205-41653. DISEÑO HIDROSANITARIO: JUAN JOSE OÑATE M.P.No. 091037-0661809 CND CONTIENE : Instalaciones Eléctricas, RETIE OBSERVACIONES DE: REVISÓ: ADALBERTO AÑEZ NUÑEZ M.P.No. 08700-28599 ATL FECHA: 04/2025 ESCALA: Sin Escala ARCHIVO: Instalaciones Eléctricas Puesto Salud El Rincon V1.0.dwg PLANO N°: ELECT- 103 DE:107 ELECT-103