


PLANTA PRIMER PISO LIBERTAD

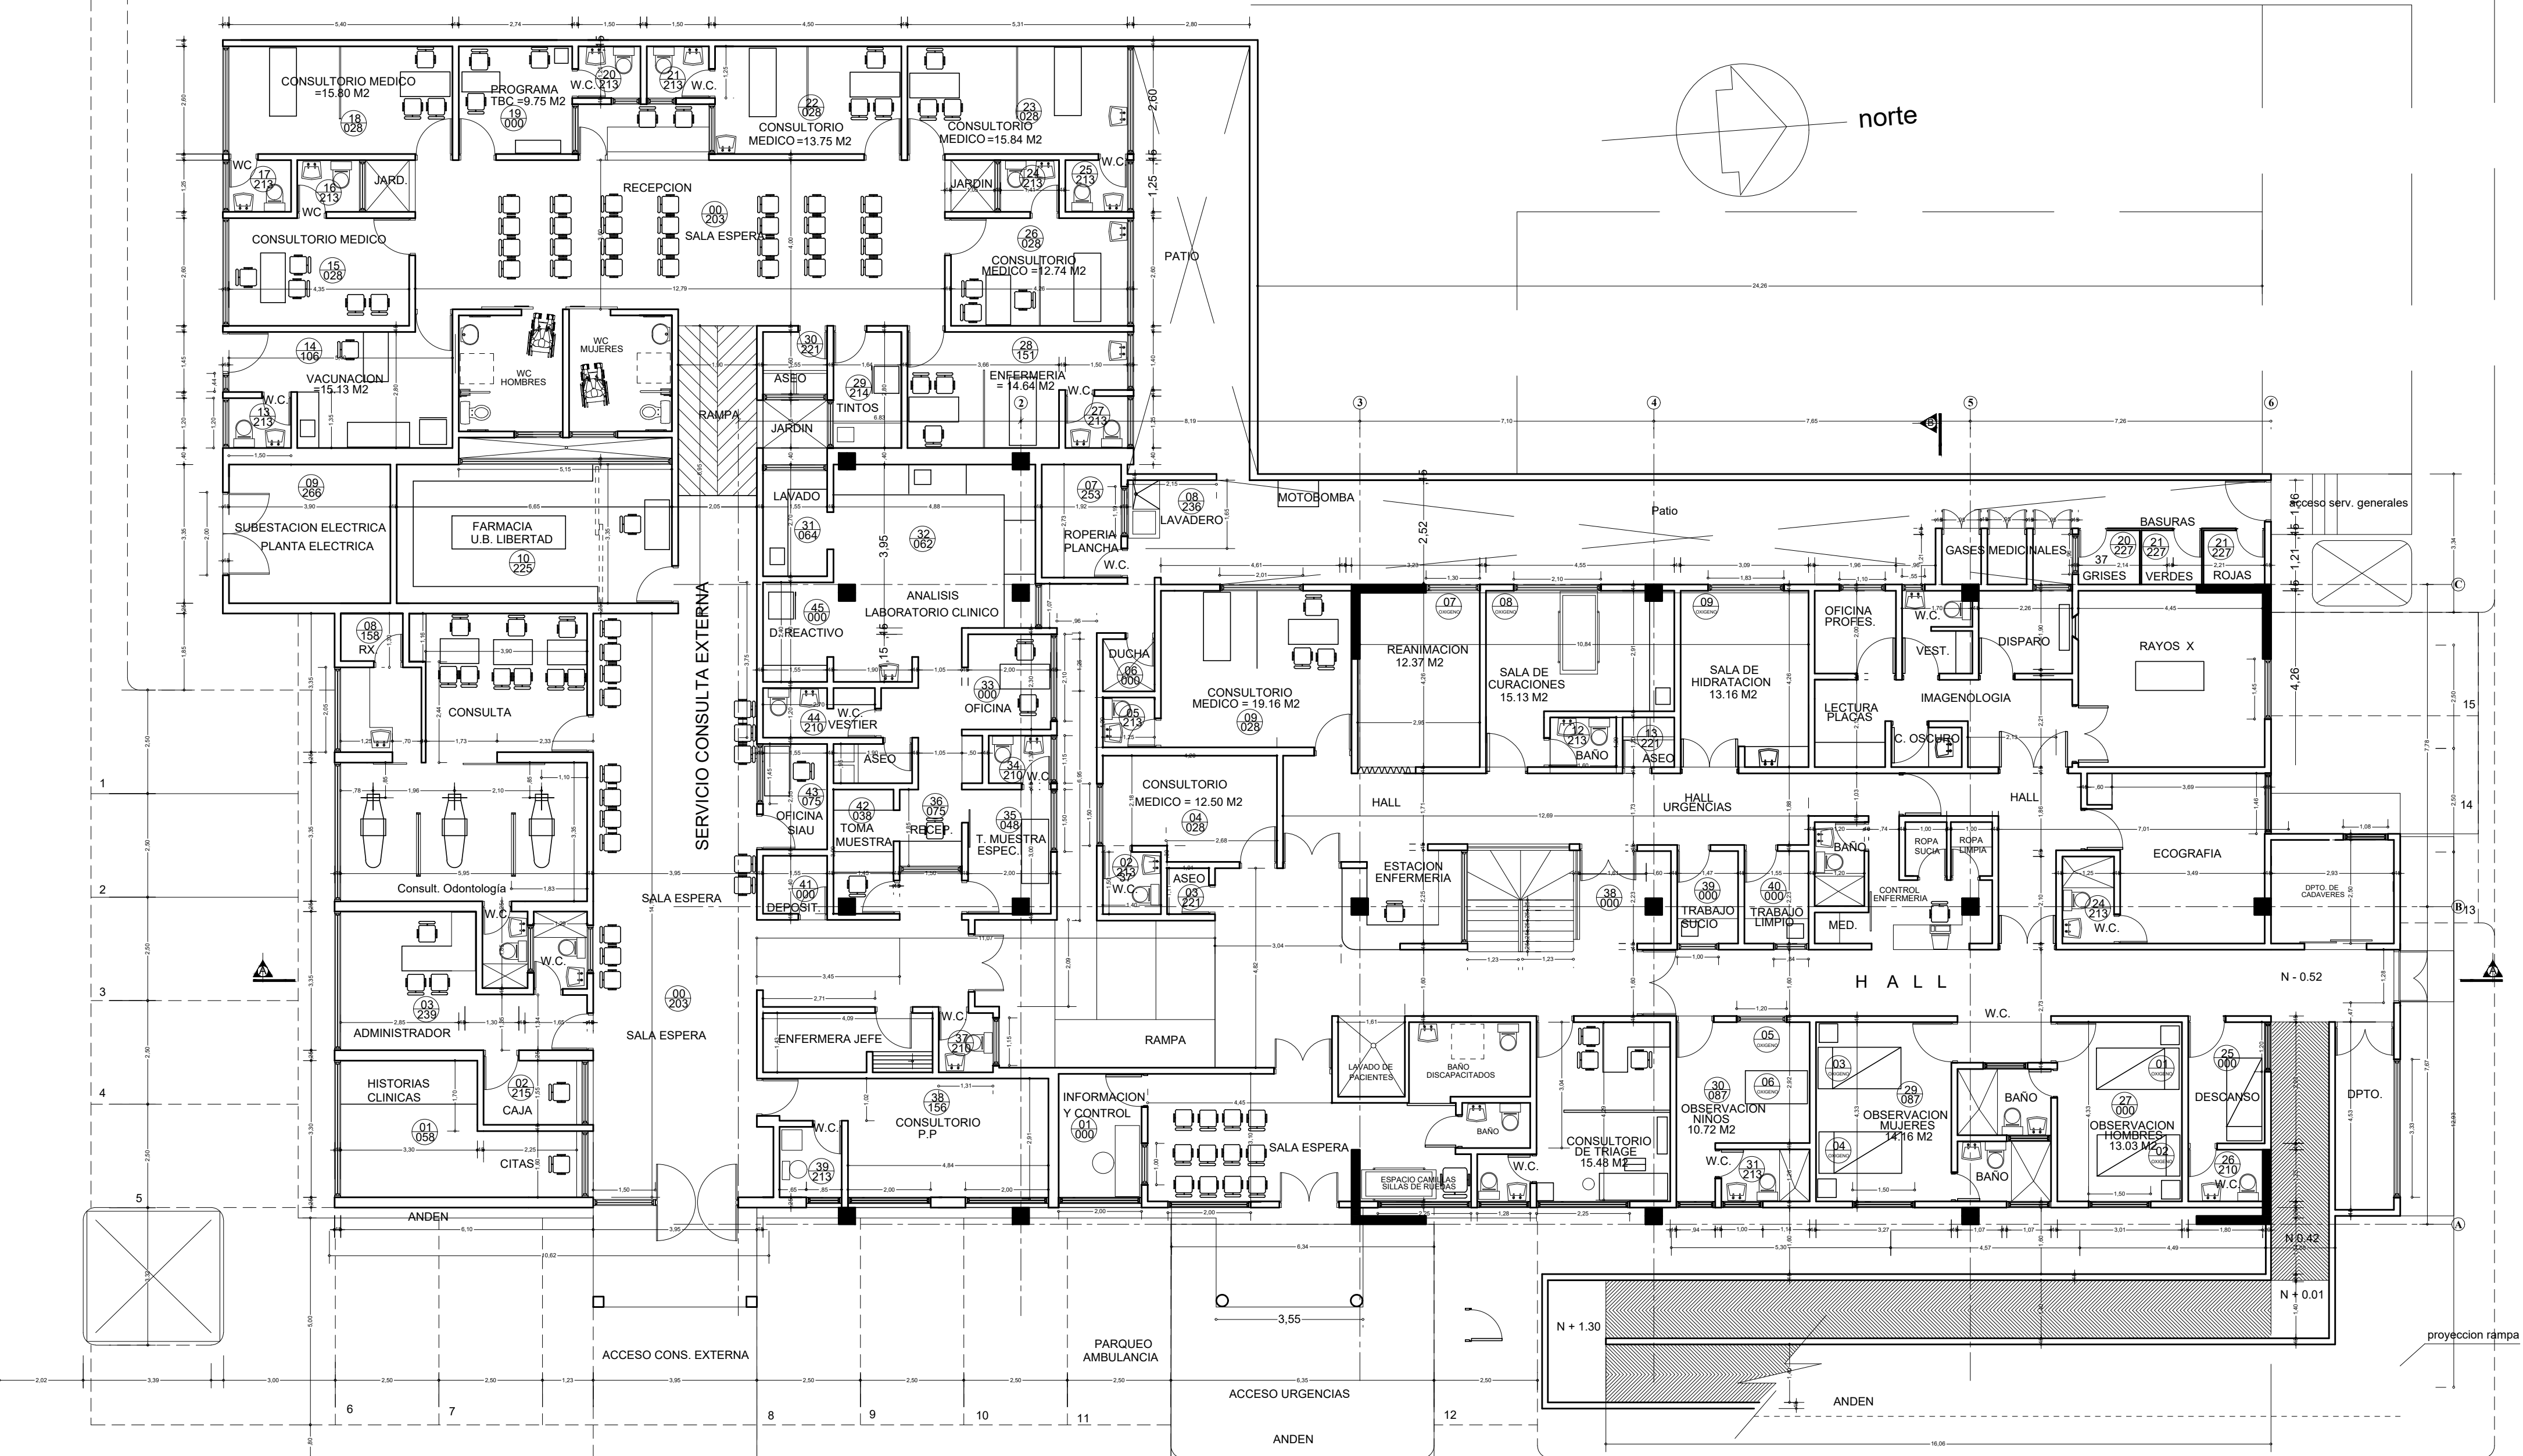

PLANTA PRIMER PISO MODIFICADA ESC: 1 75

E. S. E
IMSALUD

SAN JOSE DE CUCUTA

PROYECTO:
AMPLIACION
U. B. LA LIBERTAD
HOSPITALIZACION - ADMON.
PROGRAMAS SASER
AV. 13 No. 18-36 Y 18-40

ARQUITECTA:
M. MERCEDES ZERPA M.

LEVANTO:
ARQUITECTA: M. MERCEDES ZERPA M.
TECN. DEL.

DIBUJO:
G. XAVIER SUAREZ A.

FECHA:
JULIO DE 2007

CONTIENE:
PLANOS
ARQUITECTONICOS

PLANTA PRIMER PISO
ESCALA : 1 : 75

APROBO:
ARQUITECTA:
M. MERCEDES ZERPA M.

PLANO No.
1
DE
6