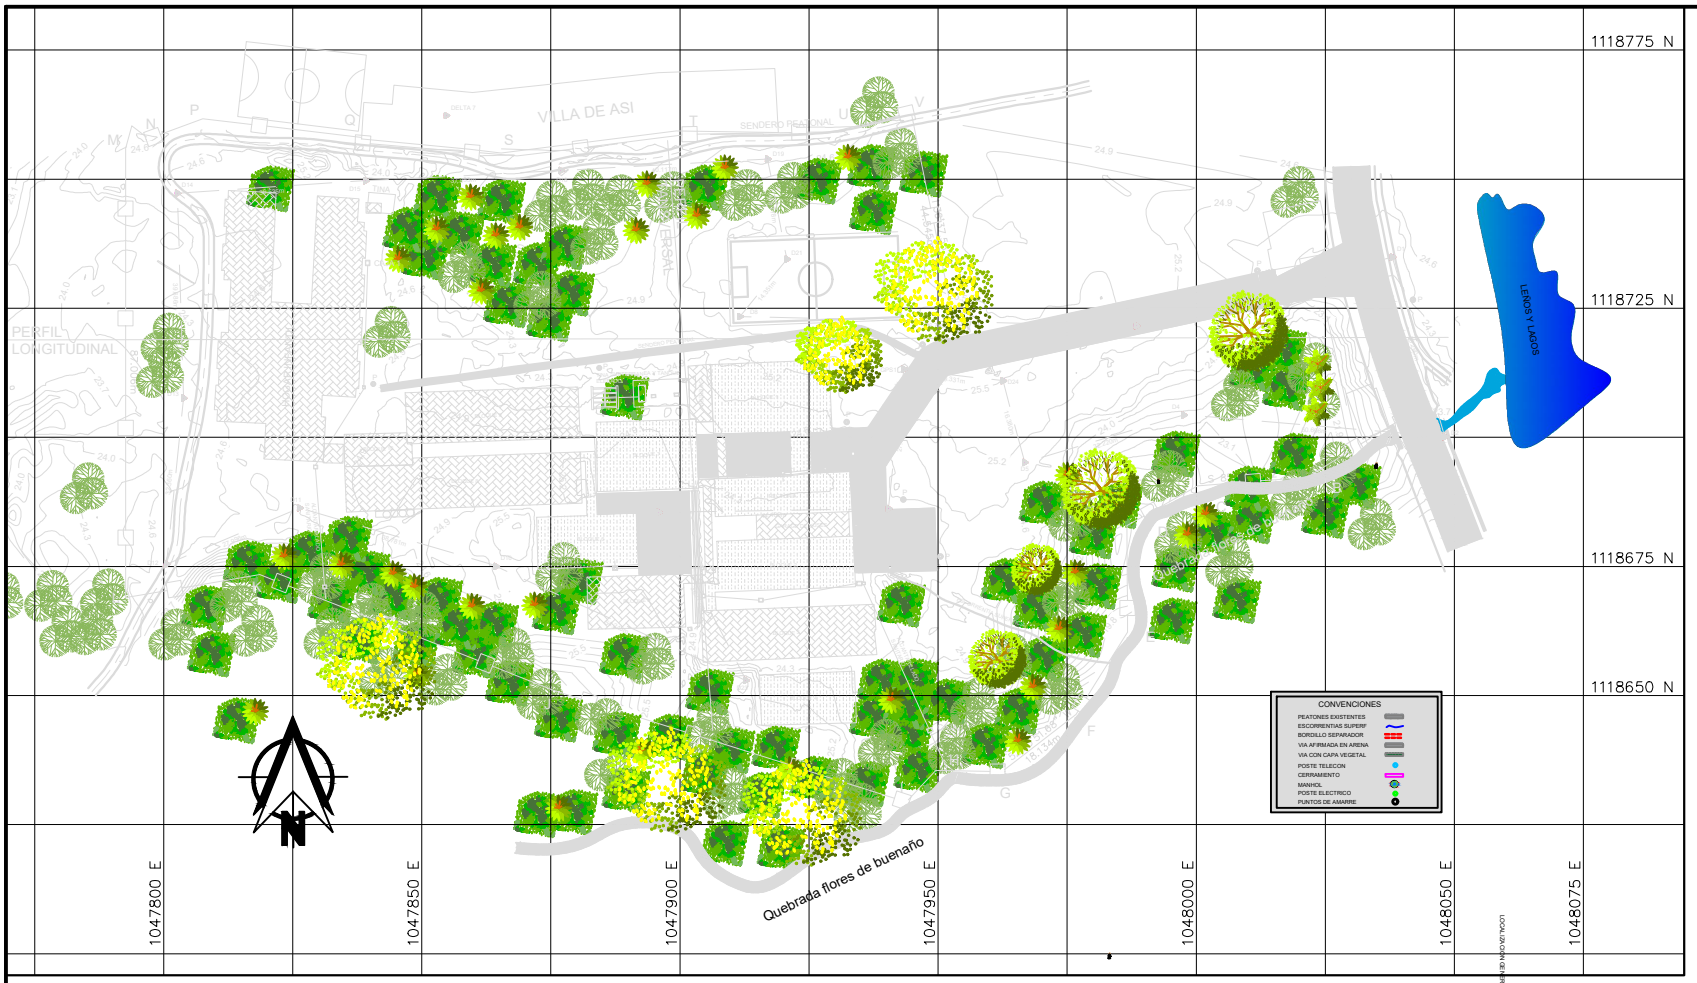


CUADRO DE COORDENADAS DE LOS LINDEROS


LADO EST	LADO PV	RUMBO	DISTANCIA	V	COORDENADAS NORTE	COORDENADAS ESTE
				A	1,118,702.9534	1,048,038.7831
A	B	S 58°17'11.11" W	20.297	B	1,118,692.2836	1,048,021.5164
B	C	S 85°23'11.32" W	21.290	C	1,118,690.5711	1,048,000.2954
C	D	S 60°52'00.94" W	15.693	D	1,118,682.9310	1,047,986.5875
D	E	S 00°21'54.57" E	20.681	E	1,118,662.2501	1,047,986.7193
E	F	S 32°06'55.83" W	18.825	F	1,118,646.3112	1,047,976.7020
F	G	S 52°23'51.68" W	18.134	G	1,118,635.2462	1,047,962.3350
G	H	N 88°49'10.32" W	12.788	H	1,118,635.5097	1,047,949.5497
H	I	S 42°58'14.42" W	8.364	I	1,118,629.3900	1,047,943.8489
I	J	N 72°26'56.40" W	71.662	J	1,118,651.0002	1,047,875.5224
J	K	N 68°29'07.45" W	61.187	K	1,118,673.4399	1,047,818.5984
K	L	S 80°12'49.55" W	26.349	L	1,118,668.9612	1,047,792.6324
L	M	N 00°00'20.62" W	87.006	M	1,118,755.9672	1,047,792.6237
M	N	N 15°37'10.52" E	4.516	N	1,118,760.3161	1,047,793.6396
N	O	S 52°41'45.52" E	4.106	O	1,118,757.8277	1,047,797.1056
O	P	N 69°41'18.07" E	11.172	P	1,118,761.7057	1,047,807.5827
P	Q	S 83°12'43.33" E	30.885	Q	1,118,758.0553	1,047,838.2513
Q	R	S 03°05'33.55" W	1.035	R	1,118,757.0213	1,047,836.1955
R	S	S 85°10'44.80" E	30.385	S	1,118,754.4678	1,047,866.4726
S	T	N 82°45'15.85" E	33.595	T	1,118,758.7048	1,047,901.7991
T	U	N 89°03'59.27" E	27.735	U	1,118,759.1567	1,047,929.5303
U	V	N 76°21'29.39" E	15.697	V	1,118,762.8588	1,047,944.7842


ESPECIFICACIONES DEL PREDIO O SITIO DE INTERÉS.

1. Terreno con superficie de estudio 21.5Ha
2. Se encontró un sistema de alcantarillado con muy mal deterioro, las aguas lluvias se conducen al aire libre sin ningún control.
3. terreno con pendiente promedio 1.36% aproximado según topografía

Lista de puntos

ID	Este (Metro)	Norte (Metro)	Elevación (Metro)
43-CH-1	1051491,962	1066033,686	51,864
GPS 01	1047953,731	1118711,732	31,046
GPS 02	1047950,730	1118664,685	29,546
MEDE	1165673,069	1177523,149	1636,707
PERA	1153990,066	1021961,727	1472,052

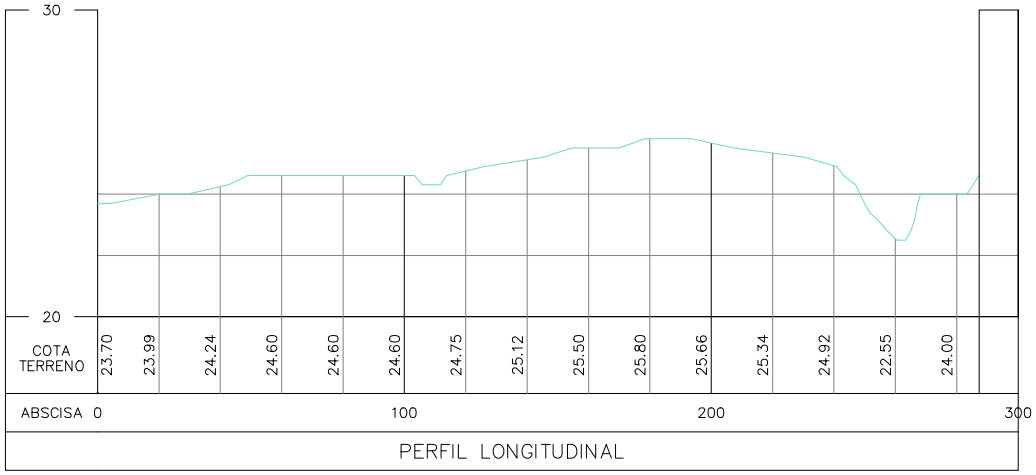

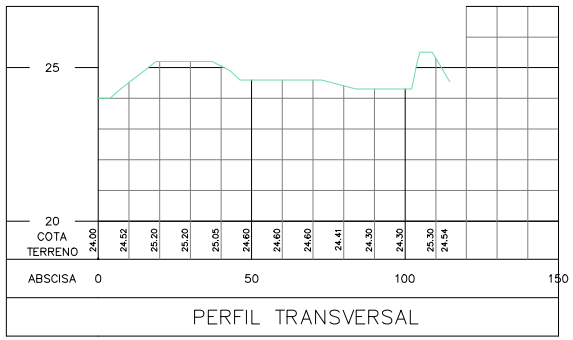



ESTUDIO TOPOGRÁFICO
ALINDERAMIENTO Y LOCALIZACIÓN

PLANO PLANIMETRICO - UBICADO EN EL MUNICIPIO DE QUIBDO - CONSTRUCION DE OBRAS COMPLEMENTARIAS DEL COLEGIO INTAR

PLN-C01

ELKIN VALOYES MENA
MP. 01-15922 CNPT

PROYECTO: ESTUDIO TOPOGRÁFICO Para la Implementación de la segunda fase de la construcción de la Institución Educativa Antonio Ricaurte sede principal en el municipio de Quibdó. Código BPIN 2023003270065