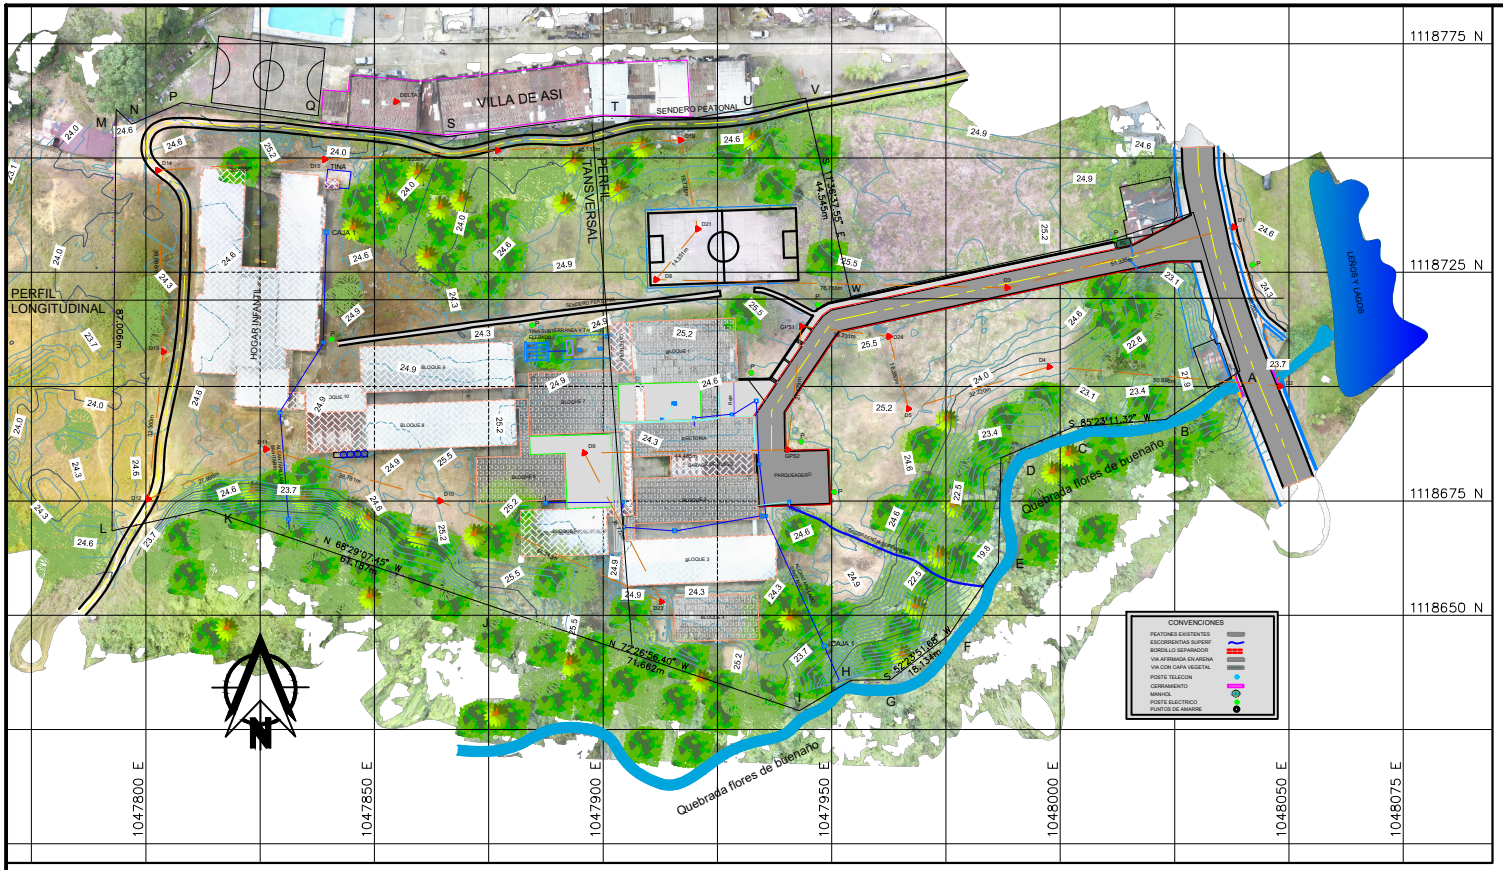



CUADRO DE COORDENADAS DE LOS LINDEROS

| LADO EST | LADO PV | RUMBO | DISTANCIA | V | COORDENADAS NORTE | COORDENADAS ESTE |
|---|---|---|---|---|---|---|
| | | | | A | 1,118,702.9534 | 1,048,038.7831 |
| A | B | S 58°17'11.11" W | 20.297 | B | 1,118,692.2836 | 1,048,021.5164 |
| B | C | S 85°23'11.32" W | 21.290 | C | 1,118,690.5711 | 1,048,000.2654 |
| C | D | S 60°52'08.36" W | 15.668 | D | 1,118,682.6310 | 1,047,986.5675 |
| D | E | S 00°21'54.57" E | 20.681 | E | 1,118,662.2501 | 1,047,986.7193 |
| E | F | S 32°08'55.62" W | 18.825 | F | 1,118,646.3112 | 1,047,976.7020 |
| F | G | S 52°23'51.88" W | 18.134 | G | 1,118,635.2462 | 1,047,962.3050 |
| G | H | N 88°49'10.32" W | 12.788 | H | 1,118,635.5097 | 1,047,949.5497 |
| H | I | S 42°58'14.42" W | 9.364 | I | 1,118,628.3900 | 1,047,943.9489 |
| I | J | N 72°26'56.40" W | 71.662 | J | 1,118,651.0002 | 1,047,875.5224 |
| J | K | N 68°29'07.45" W | 61.187 | K | 1,118,673.4399 | 1,047,818.5984 |
| K | L | S 86°12'46.55" W | 26.349 | L | 1,118,668.9612 | 1,047,792.6324 |
| L | M | N 00°59'20.62" W | 87.008 | M | 1,118,755.9672 | 1,047,792.6237 |
| M | N | N 15°37'10.52" E | 4.316 | N | 1,118,760.2161 | 1,047,793.8596 |
| N | O | S 52°41'45.52" E | 4.166 | O | 1,118,757.8277 | 1,047,797.1656 |
| O | P | N 69°41'18.07" E | 11.172 | P | 1,118,761.7057 | 1,047,807.5827 |
| P | Q | S 83°12'43.33" E | 30.885 | Q | 1,118,758.0553 | 1,047,838.2513 |
| Q | R | S 03°05'33.55" W | 1.035 | R | 1,118,757.0213 | 1,047,838.1655 |
| R | S | S 85°10'44.80" E | 30.385 | S | 1,118,754.4678 | 1,047,868.4726 |
| S | T | N 82°45'15.85" E | 33.595 | T | 1,118,758.7048 | 1,047,901.7991 |
| T | U | N 89°03'39.27" E | 27.735 | U | 1,118,759.1587 | 1,047,929.5303 |
| U | V | N 76°21'39.35" E | 15.697 | V | 1,118,762.8588 | 1,047,944.7842 |
| V | W | S 11°36'37.55" E | 44.545 | W | 1,118,719.2249 | 1,047,953.7492 |


LONGITUD = 585.948 m


ESPECIFICACIONES DEL PREDIO O SITIO DE INTERES.

1. Terreno con superficie de estudio 21.5Ha
2. Se encontro un sistema de alcantarillado en con muy mal deterioro, las aguas lluvias se conducen al aire libre sin ningun control.
3. terreno con pendiente promedio 1.36% aprocimado segun topografia

**Lista de puntos**

| ID | Este (Metro) | Norte (Metro) | Elevación (Metro) |
|---|---|---|---|
| 45.CH-1 | 1051451,682 | 1118720,384 | 31,594 |
| GPS 01 | 1047950,731 | 1118711,732 | 31,548 |
| GPS 02 | 1047950,736 | 1118694,982 | 29,548 |
| MEDE | 1165673,668 | 1177823,149 | 1533,707 |
| PERA | 1163980,668 | 1021661,727 | 1472,533 |

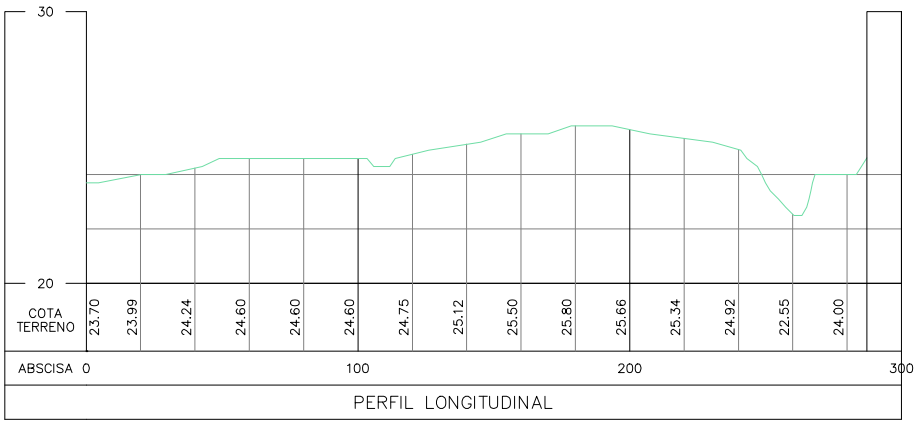

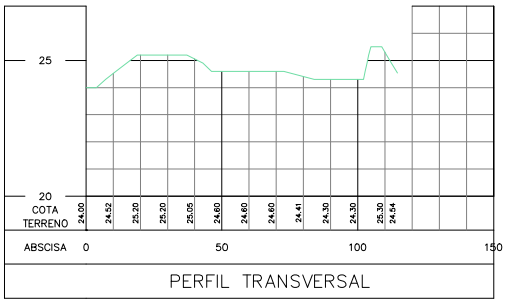


**ESTUDIO TOPOGRÁFICO**

ALINDERAMIENTO Y LOCALIZACIÓN

PLANO PLANIMETRICO - UBICADO EN EL MUNICIPIO DE QUIBDO - CONSTRUCION DE OBRAS COMPLEMENTARIAS DEL COLEGIO INTAR

PLN-C01

ELKIN VALOYES MENA
MP 01-15922 CNPI

PROYECTO. ESTUDIO TOPOGRÁFICO Para la implementación de la segunda fase de la construcción de la Institución Educativa AntonioRicaurte sede principal en el municipio de Quibdó. Código BPIN2023003270065