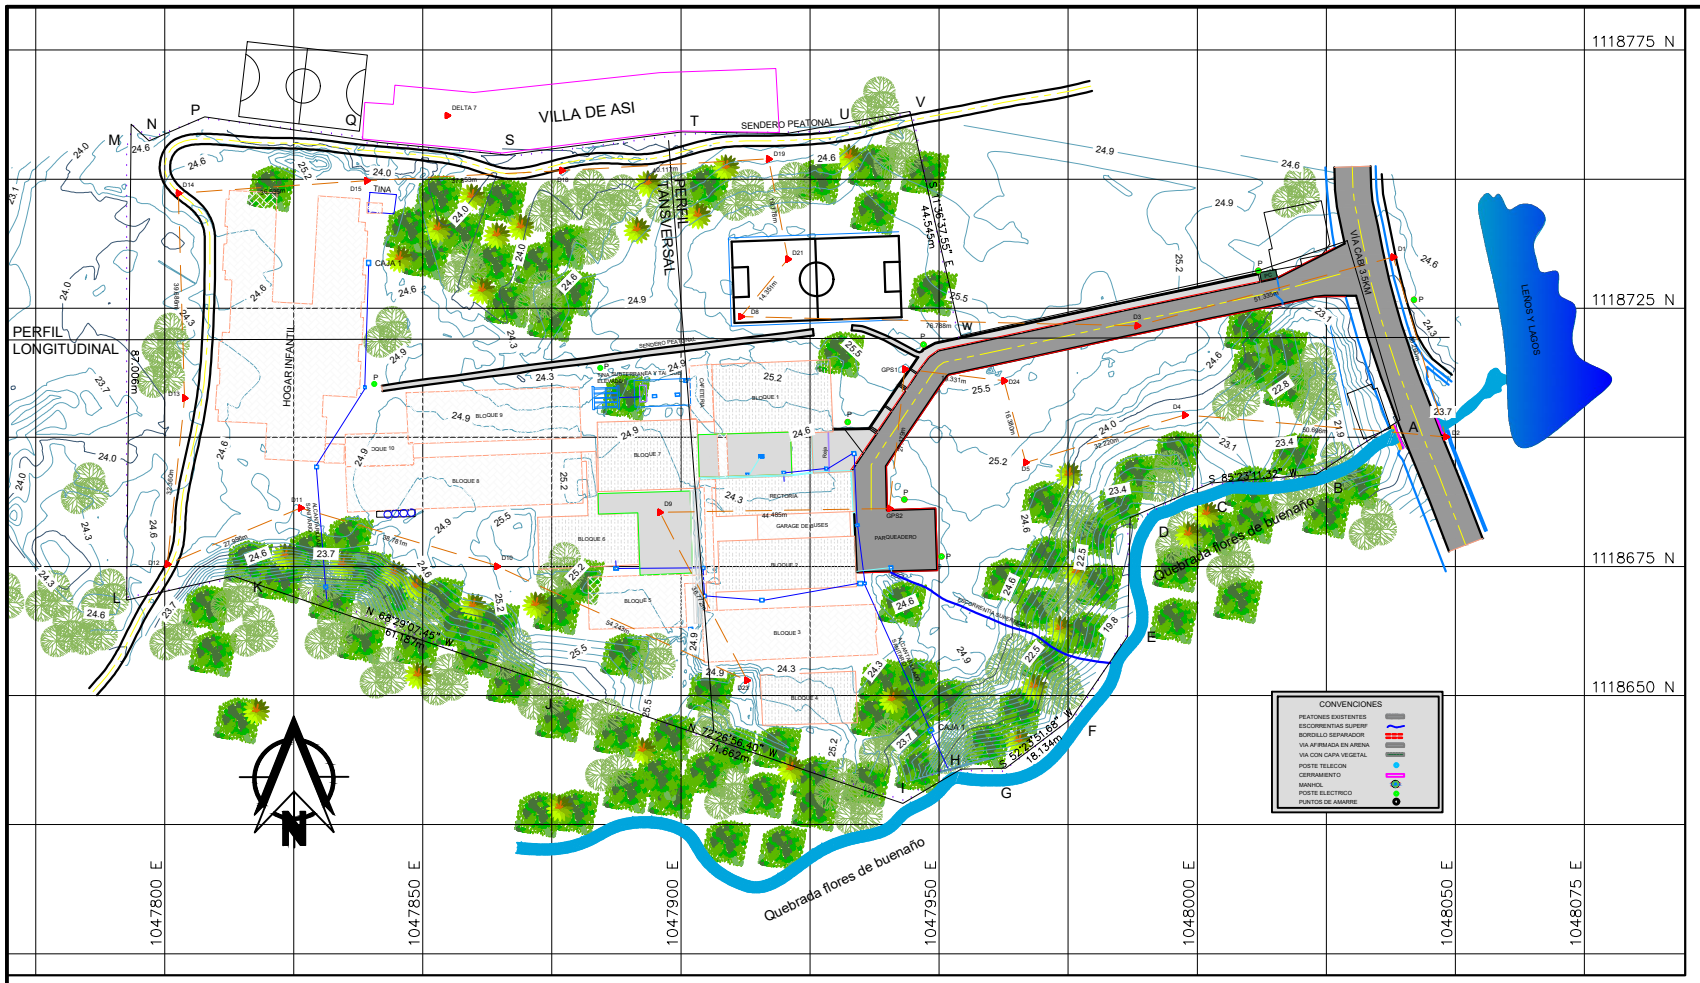



CUADRO DE COORDENADAS DE LOS LINDEROS						
LADO EST	PV	RUMBO	DISTANCIA	V	COORDENADAS NORTE	COORDENADAS ESTE
				A	1,118,702.9534	1,048,038.7831
A	B	S 58°17'11.11" W	20.297	B	1,118,692.2836	1,048,021.5164
B	C	S 85°23'11.32" W	21.290	C	1,118,690.5711	1,048,000.2954
C	D	S 60°52'00.94" W	15.693	D	1,118,682.9310	1,047,986.5875
D	E	S 00°21'54.57" E	20.681	E	1,118,662.2501	1,047,986.7193
E	F	S 32°08'55.63" W	18.825	F	1,118,646.3112	1,047,976.7020
F	G	S 52°23'51.68" W	18.134	G	1,118,635.3462	1,047,962.3350
G	H	N 88°49'16.32" W	12.788	H	1,118,635.5097	1,047,949.5497
H	I	S 42°58'14.42" W	8.364	I	1,118,629.3900	1,047,943.9489
I	J	N 72°26'56.40" W	71.662	J	1,118,651.0002	1,047,875.5224
J	K	N 68°29'07.45" W	61.187	K	1,118,673.4399	1,047,818.5984
K	L	S 80°12'49.55" W	26.349	L	1,118,668.9812	1,047,792.6324
L	M	N 00°00'20.62" W	87.006	M	1,118,755.9872	1,047,792.6237
M	N	N 15°37'10.52" E	4.516	N	1,118,760.3161	1,047,793.8398
N	O	S 52°41'45.52" E	4.106	O	1,118,757.8277	1,047,797.1058
O	P	N 89°41'18.07" E	11.172	P	1,118,761.7057	1,047,807.5827
P	Q	S 83°12'43.33" E	30.865	Q	1,118,758.0553	1,047,838.2513
Q	R	S 03°05'33.55" W	1.035	R	1,118,757.0213	1,047,838.1955
R	S	S 85°10'44.60" E	30.385	S	1,118,754.4878	1,047,868.4726
S	T	N 82°45'15.85" E	33.595	T	1,118,758.7048	1,047,901.7991
T	U	N 89°03'59.27" E	27.735	U	1,118,759.1567	1,047,929.5303
U	V	N 76°21'29.39" E	15.697	V	1,118,762.8588	1,047,944.7842
V	W	S 11°36'37.55" E	44.545	W	1,118,719.2249	1,047,953.7492
LONGITUD = 585.948 m						

ESPECIFICACIONES DEL PREDIO O SITIO DE INTERES.

1. Terreno con superficie de estudio 21.5Ha
2. Se encontró un sistema de alcantarillado en con muy mal deterioro, las aguas lluvias se conducen al aire libre sin ningun control.
3. terreno con pendiente promedio 1.36% aproximado segun topografía


Lista de puntos


ID	Este (Metro)	Norte (Metro)	Elevación (Metro)
43-CH-1	1051461,662	1060033,686	51,064
GPS 01	1047953,731	1118711,732	31,046
GPS 02	1047950,730	1118664,695	29,546
MEDE	1160673,068	1177923,148	1636,707
PERA	1153690,066	1021861,727	1472,053

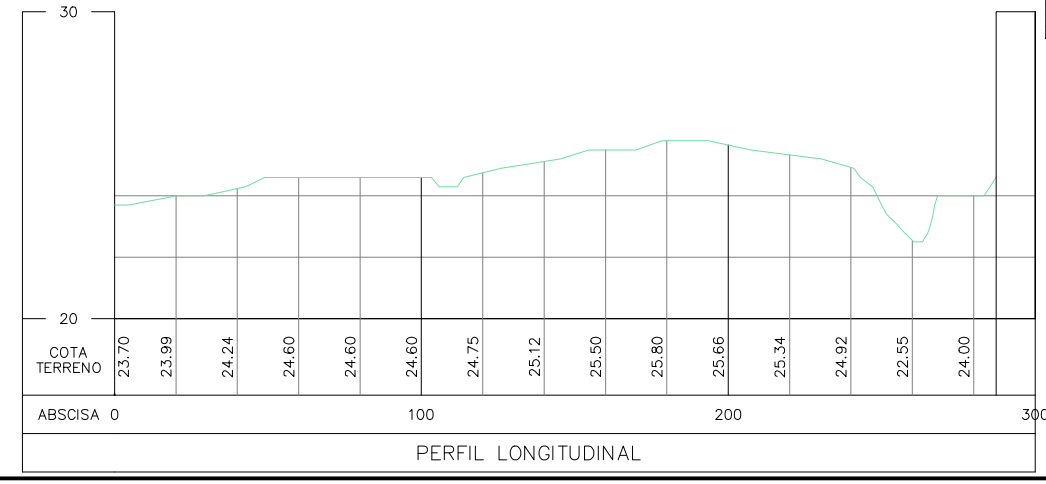

CUADRO DE ÁREAS DEMOLICIONES	
Area Lote	20094.80 m²
Area Construcciones existentes	3127.77 m²
Area Demolición etapa 1 edificaciones	1403.41 m²
Area Demolición etapa 1 andenes y vias	739.506 m²
Area Demolición etapa 2 edificaciones	1634.36 m²
Area Demolición etapa 2 andenes y vias	1231.47 m²
Area Demolición total	5068.75 m²

Demoliciones etapa 1 Edificaciones
Demoliciones etapa 2 Edificaciones
Demoliciones etapa 1 Andenes y vias

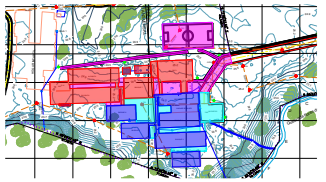

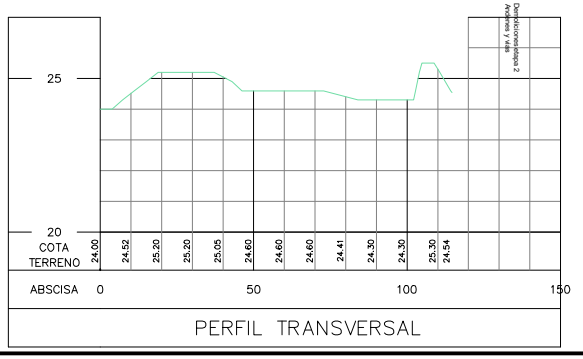



ESTUDIO TOPOGRÁFICO
ALINDERAMIENTO Y LOCALIZACIÓN

PLANO PLANIMETRICO - UBICADO EN EL MUNICIPIO DE QUIBDO - CONSTRUCION DE OBRAS COMPLEMENTARIAS DEL COLEGIO INTAR

PLN-C01

ELKIN VALOYES MENA
MP. 01-15922 CNPT

PROYECTO: ESTUDIO TOPOGRÁFICO Para la Implementación de la segunda fase de la construcción de la Institución Educativa Antonio Ricaurte sede principal en el municipio de Quibdó. Código BPIN 2023003270065