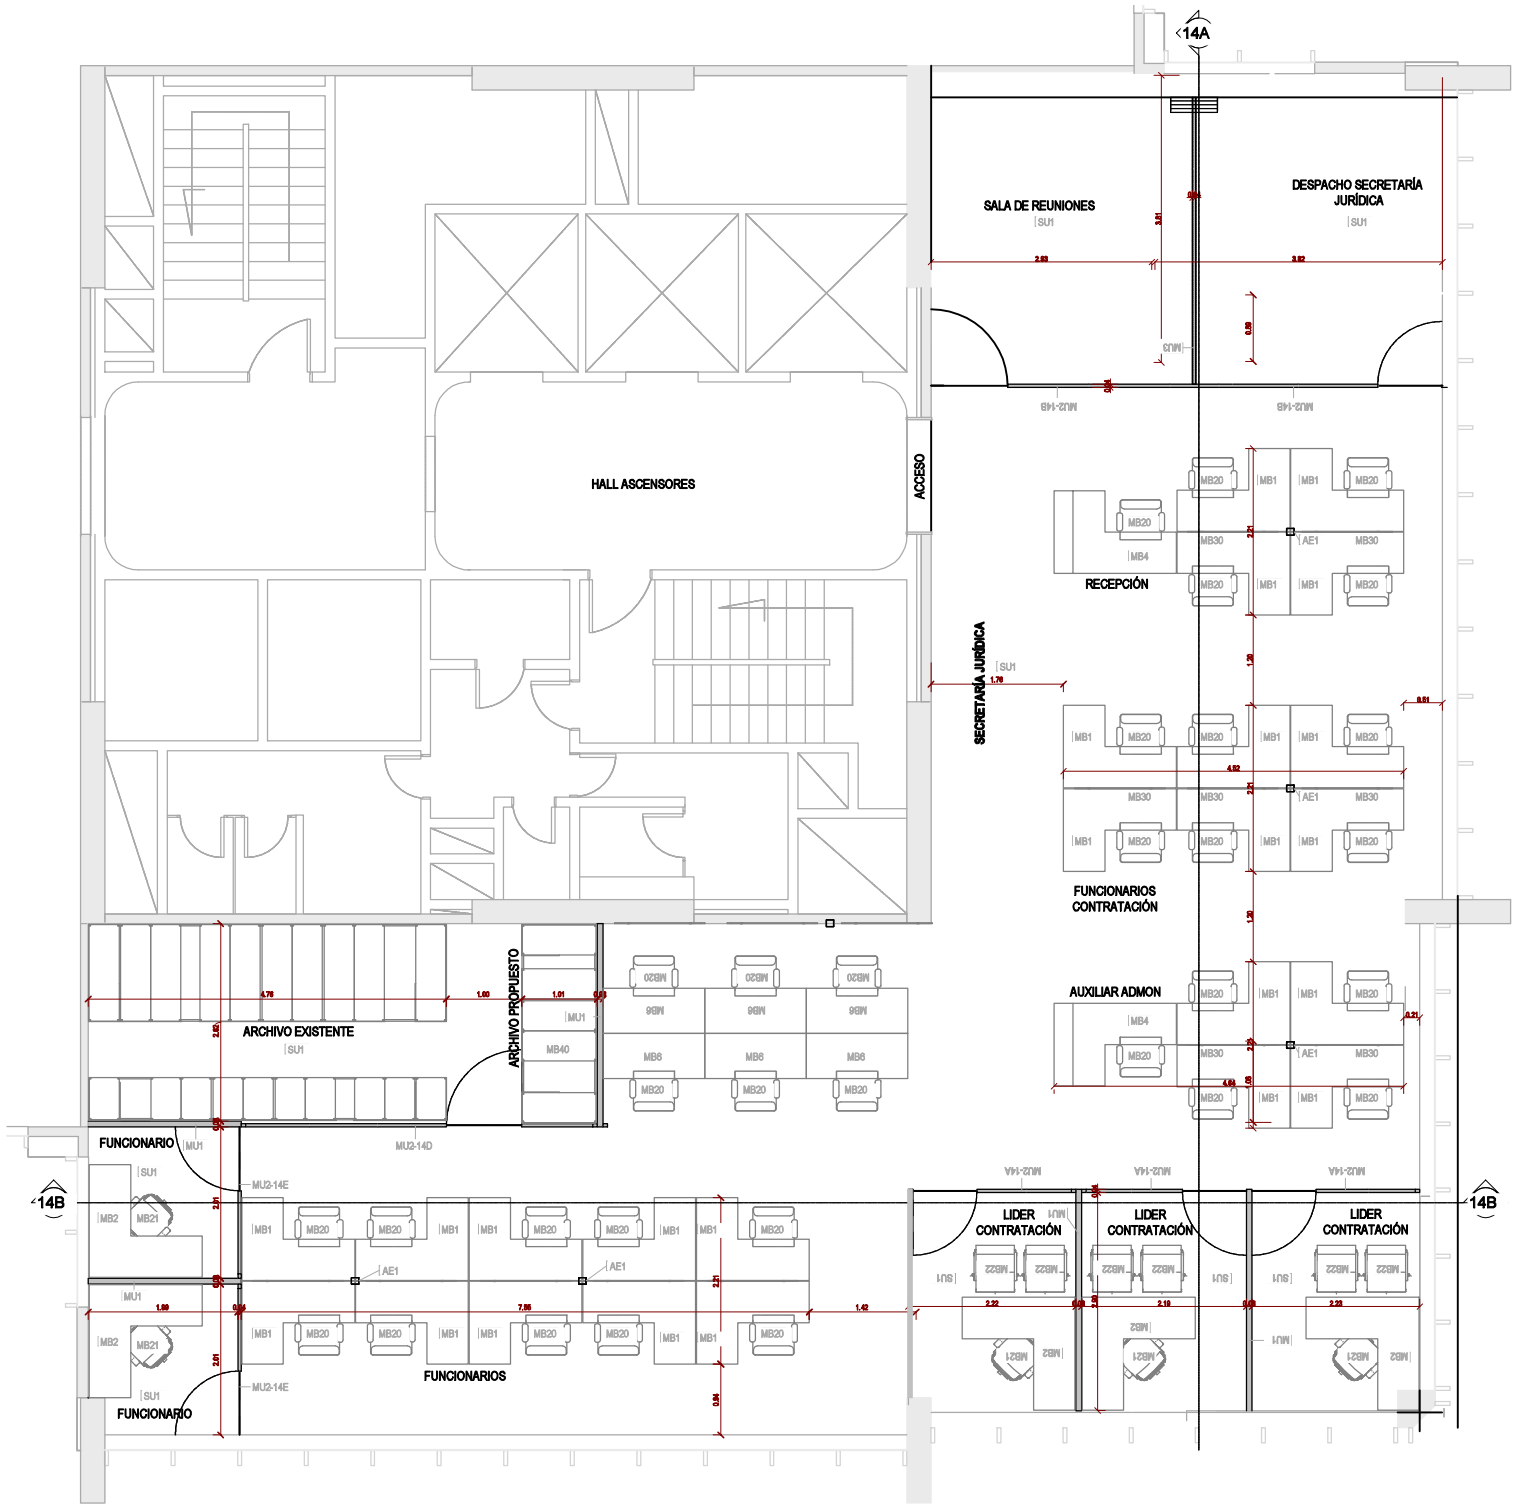

14A
14B
14B
SALA DE REUNIONES
SU1
DESPACHO SECRETARÍA JURÍDICA
SU1
HALL ASCENSORES
ACCESO
RECEPCIÓN
SECRETARÍA JURÍDICA
SU1
FUNCIONARIOS CONTRATACIÓN
AUXILIAR ADMON
ARCHIVO EXISTENTE
SU1
ARCHIVO PROPUESTO
FUNCIONARIO
FUNCIONARIO
FUNCIONARIOS
LIDER CONTRATACIÓN
LIDER CONTRATACIÓN
LIDER CONTRATACIÓN