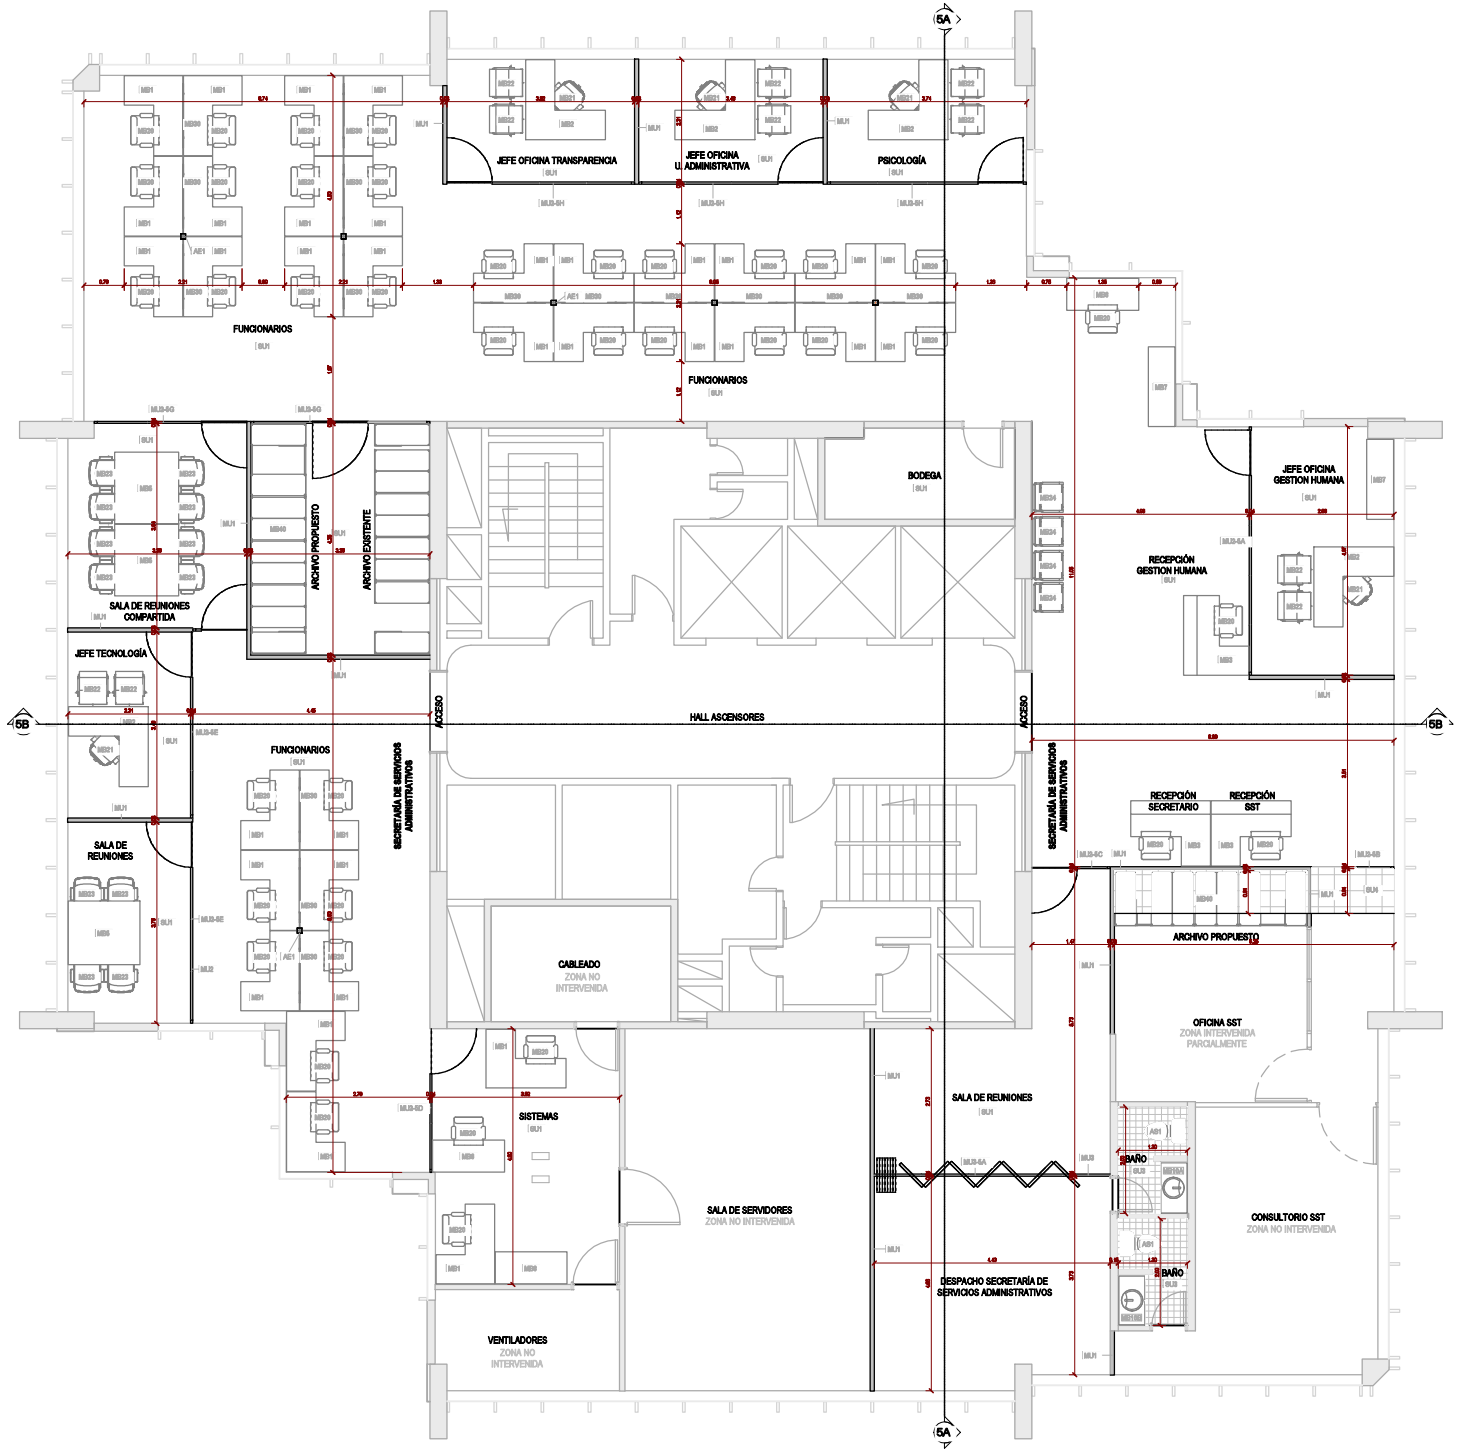

5A
5B
JEFE OFICINA TRANSPARENCIA
JEFE OFICINA U. ADMINISTRATIVA
PSICOLOGÍA
FUNCIONARIOS
FUNCIONARIOS
BODEGA
JEFE OFICINA GESTION HUMANA
RECEPCIÓN GESTION HUMANA
SALA DE REUNIONES COMPARTIDA
ARCHIVO PROPUESTO
ARCHIVO EXISTENTE
JEFE TECNOLOGÍA
ACCESO
HALL ASCENSORES
ACCESO
SECRETARÍA DE SERVICIOS ADMINISTRATIVOS
FUNCIONARIOS
SECRETARÍA DE SERVICIOS ADMINISTRATIVOS
RECEPCIÓN SECRETARIO
RECEPCIÓN SST
SALA DE REUNIONES
CABLEADO
ZONA NO INTERVENIDA
ARCHIVO PROPUESTO
OFICINA SST
ZONA INTERVENIDA PARCIALMENTE
SISTEMAS
SALA DE REUNIONES
BAÑO
SALA DE SERVIDORES
ZONA NO INTERVENIDA
CONSULTORIO SST
ZONA NO INTERVENIDA
BAÑO
DESPACHO SECRETARÍA DE SERVICIOS ADMINISTRATIVOS
VENTILADORES
ZONA NO INTERVENIDA