



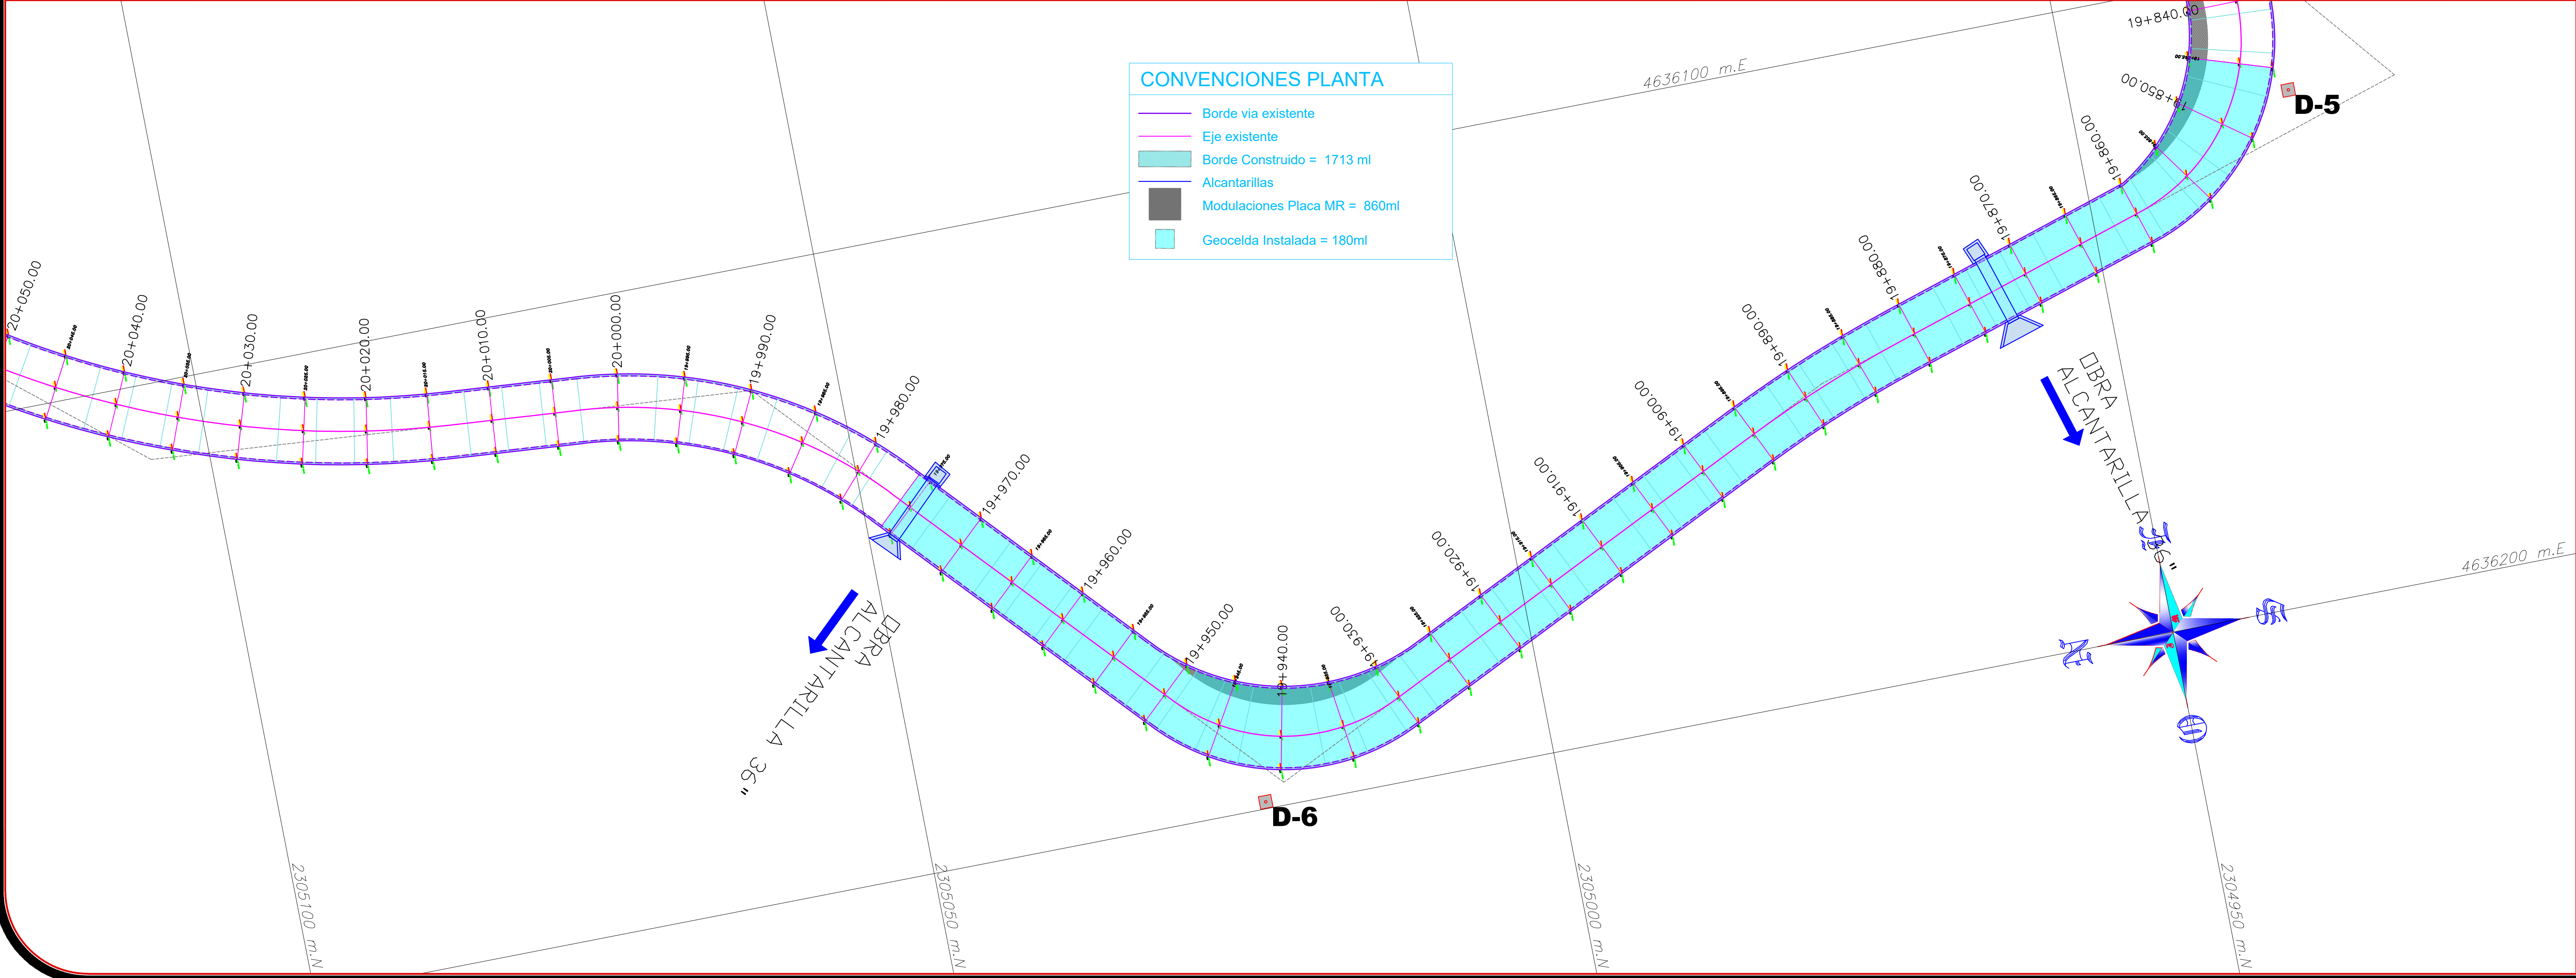

FRONTINO, ANTIOQUIA.

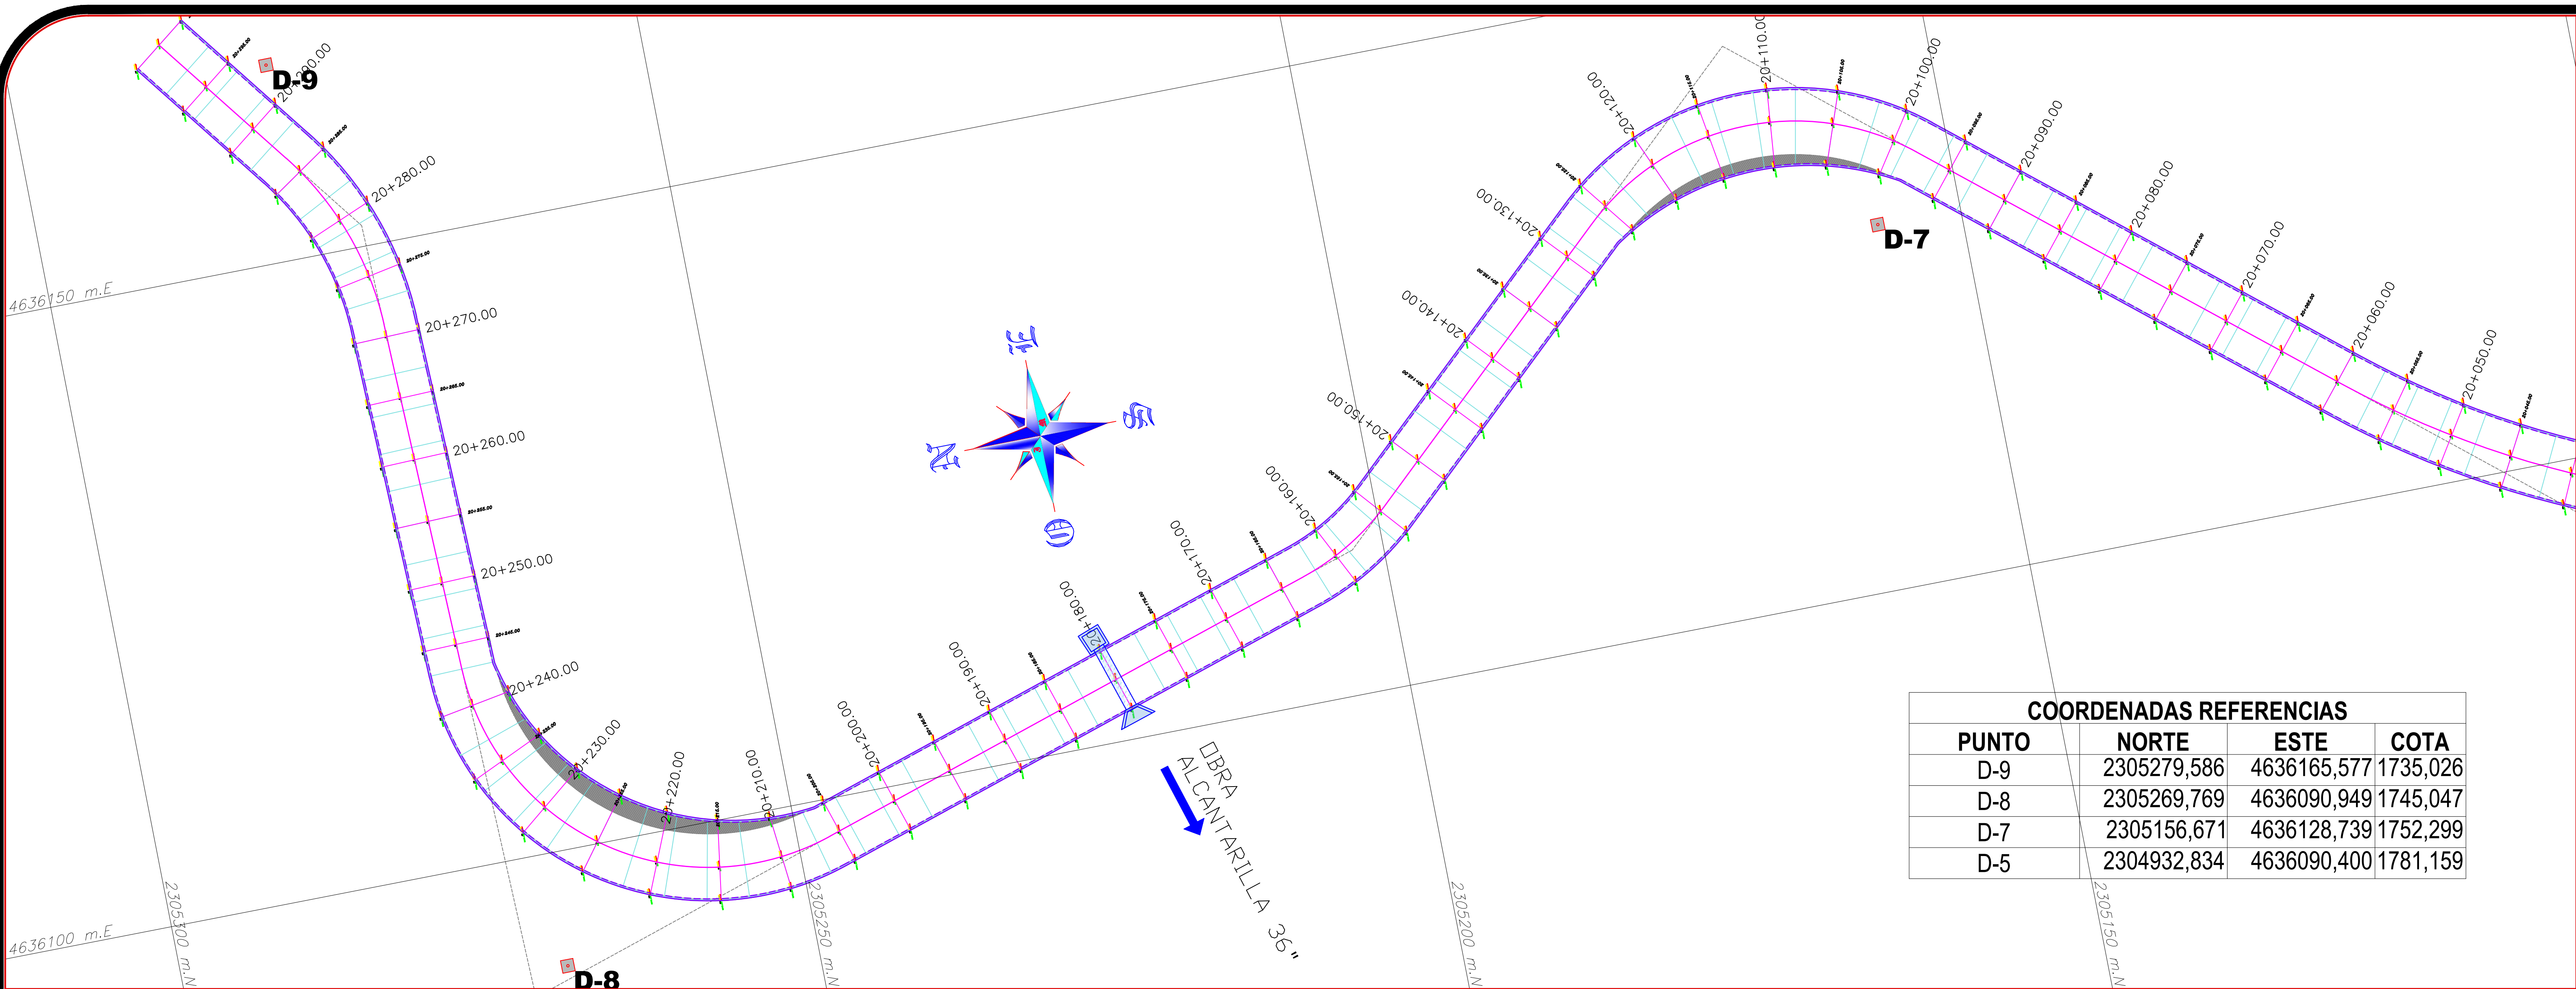

MUNICIPIO DE
FRONTINO

CONTRTISTA:



CONSORCIO OBRAS CM 24
NIT. 901.875.378-1
ING. HECTOR MALDONADO
DIRECTOR DE OBRA

CONTRATO:

Nro. 4137 de 2024

CONTIENE:

PLANTA Y PERFIL LONGITUDINAL

K19+440 AL K20+300


OBJETO:

"MEJORAMIENTO Y MANTENIMIENTO DE LA VIA BLANQUITA - FRONTINO EN EL DEPARTAMENTO DE ANTIOQUIA EN EL MARCO DEL PROGRAMA COLOMBIA AVANZA"



INVIAS
INSTITUTO NACIONAL DE VIAS

APROBÓ:

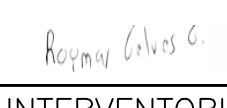

INTERVENTORIA
INGEOCIM S.A.S Ingenieros Consultores


REVISÓ:



ING. DIANA ROJAS
RESIDENTE CONTRATISTA

DIGITALIZACIÓN:

TOPÓGRAFO

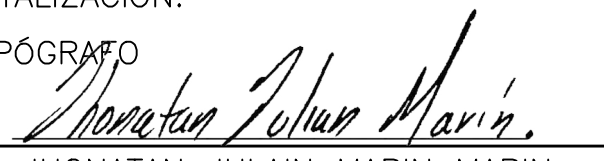

JHONATAN JULIAN MARIN MARIN
L.P. N°: 01-14321 C.P.N.T
C.C.: 1099209135 DE BARBOSA (SDER)

AREA TOTAL:	XXX M ²	PLANO:
FECHA:	DICIEMBRE DE 2025	1 / 2
ESCALA:	1 : 400	