



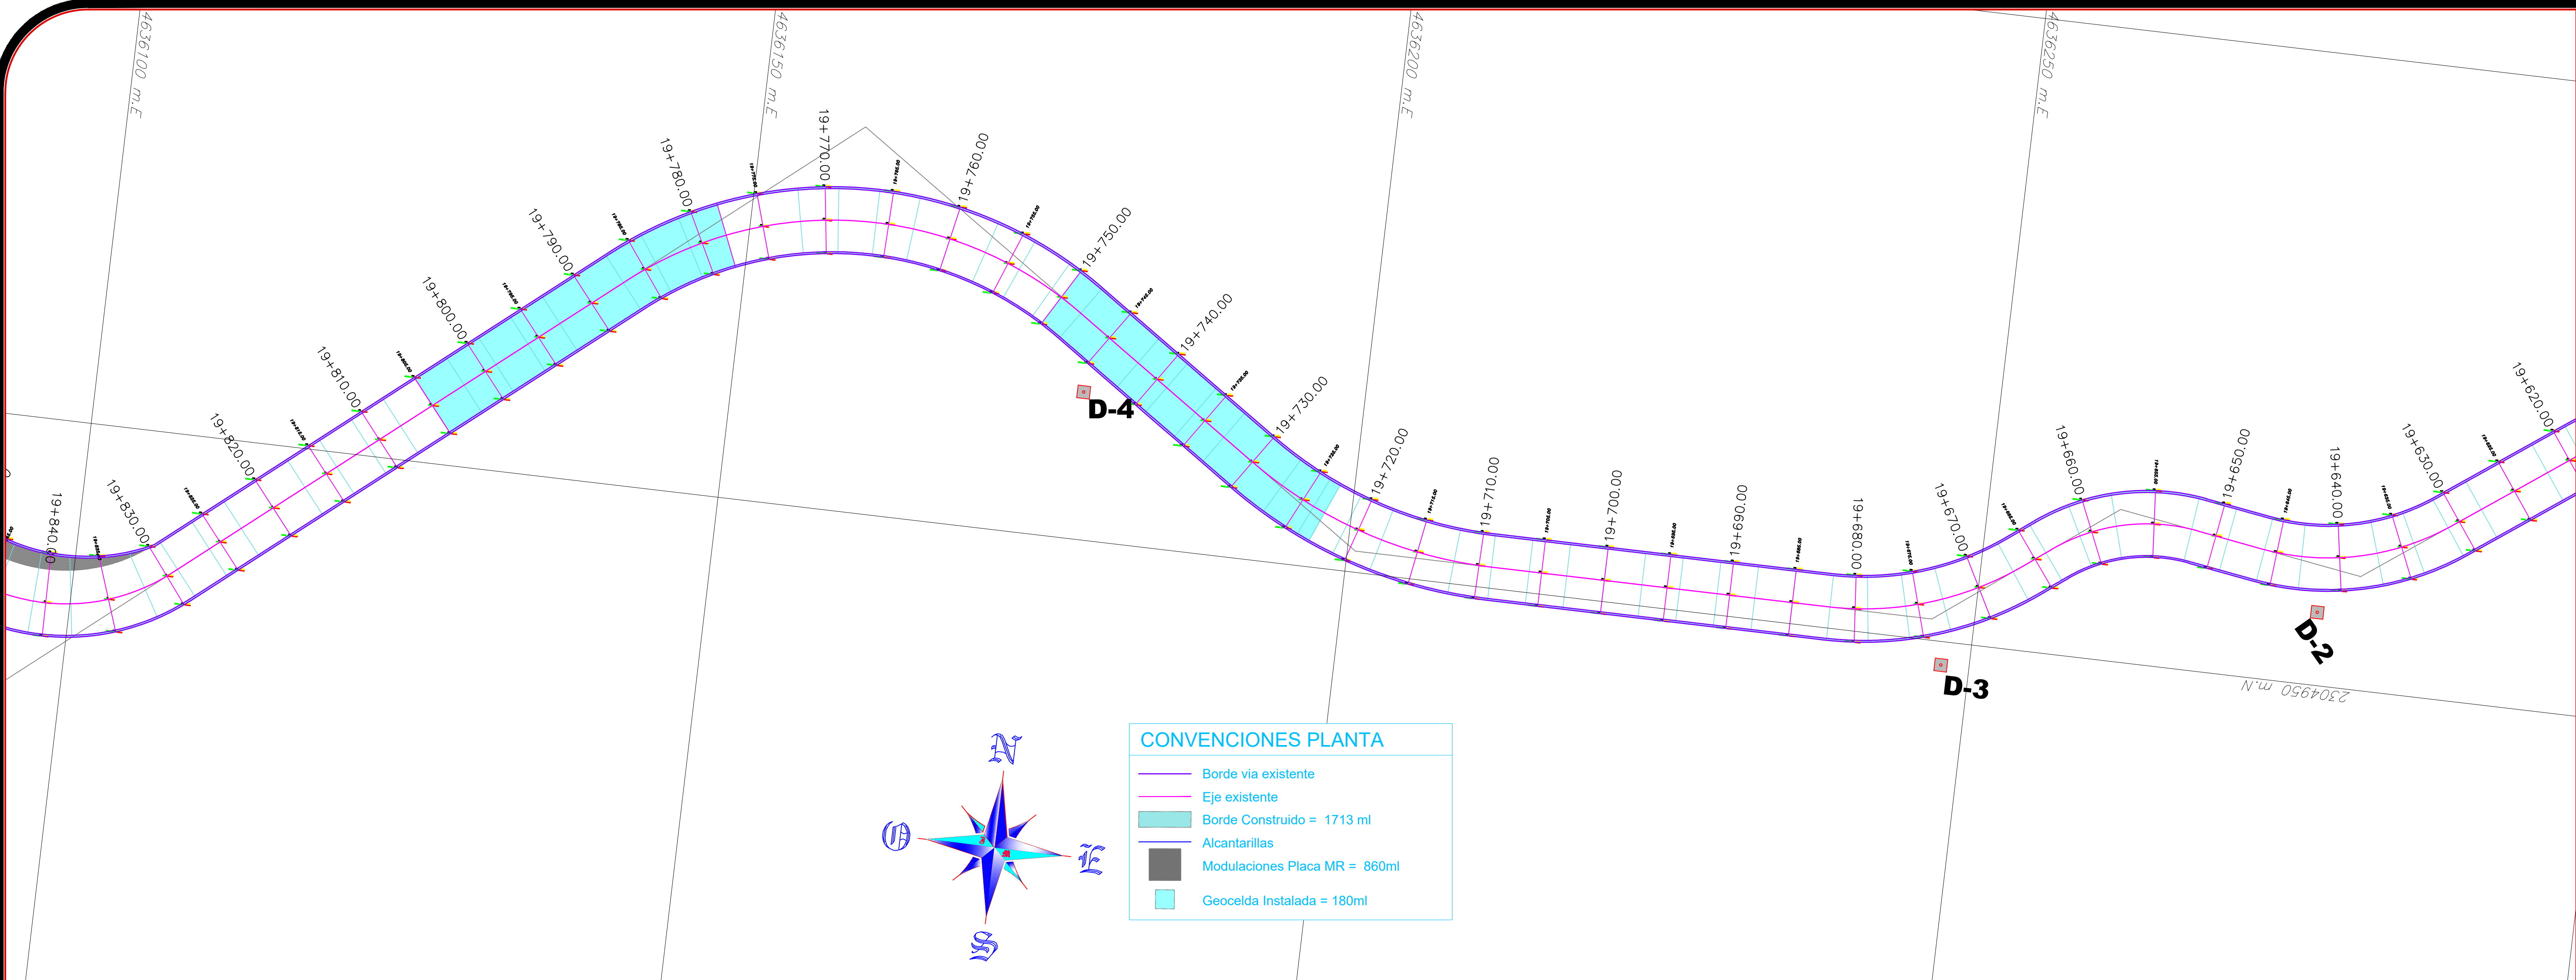

COORDENADAS REFERENCIAS			
PUNTO	NORTE	ESTE	COTA
D-4	2304961,671	4636177,794	1797,644
D-3	2304948,137	4636247,765	1808,694
D-1	2304877,536	4636364,942	1835,345
GPS-3	2304903,797	4636373,130	1839,512

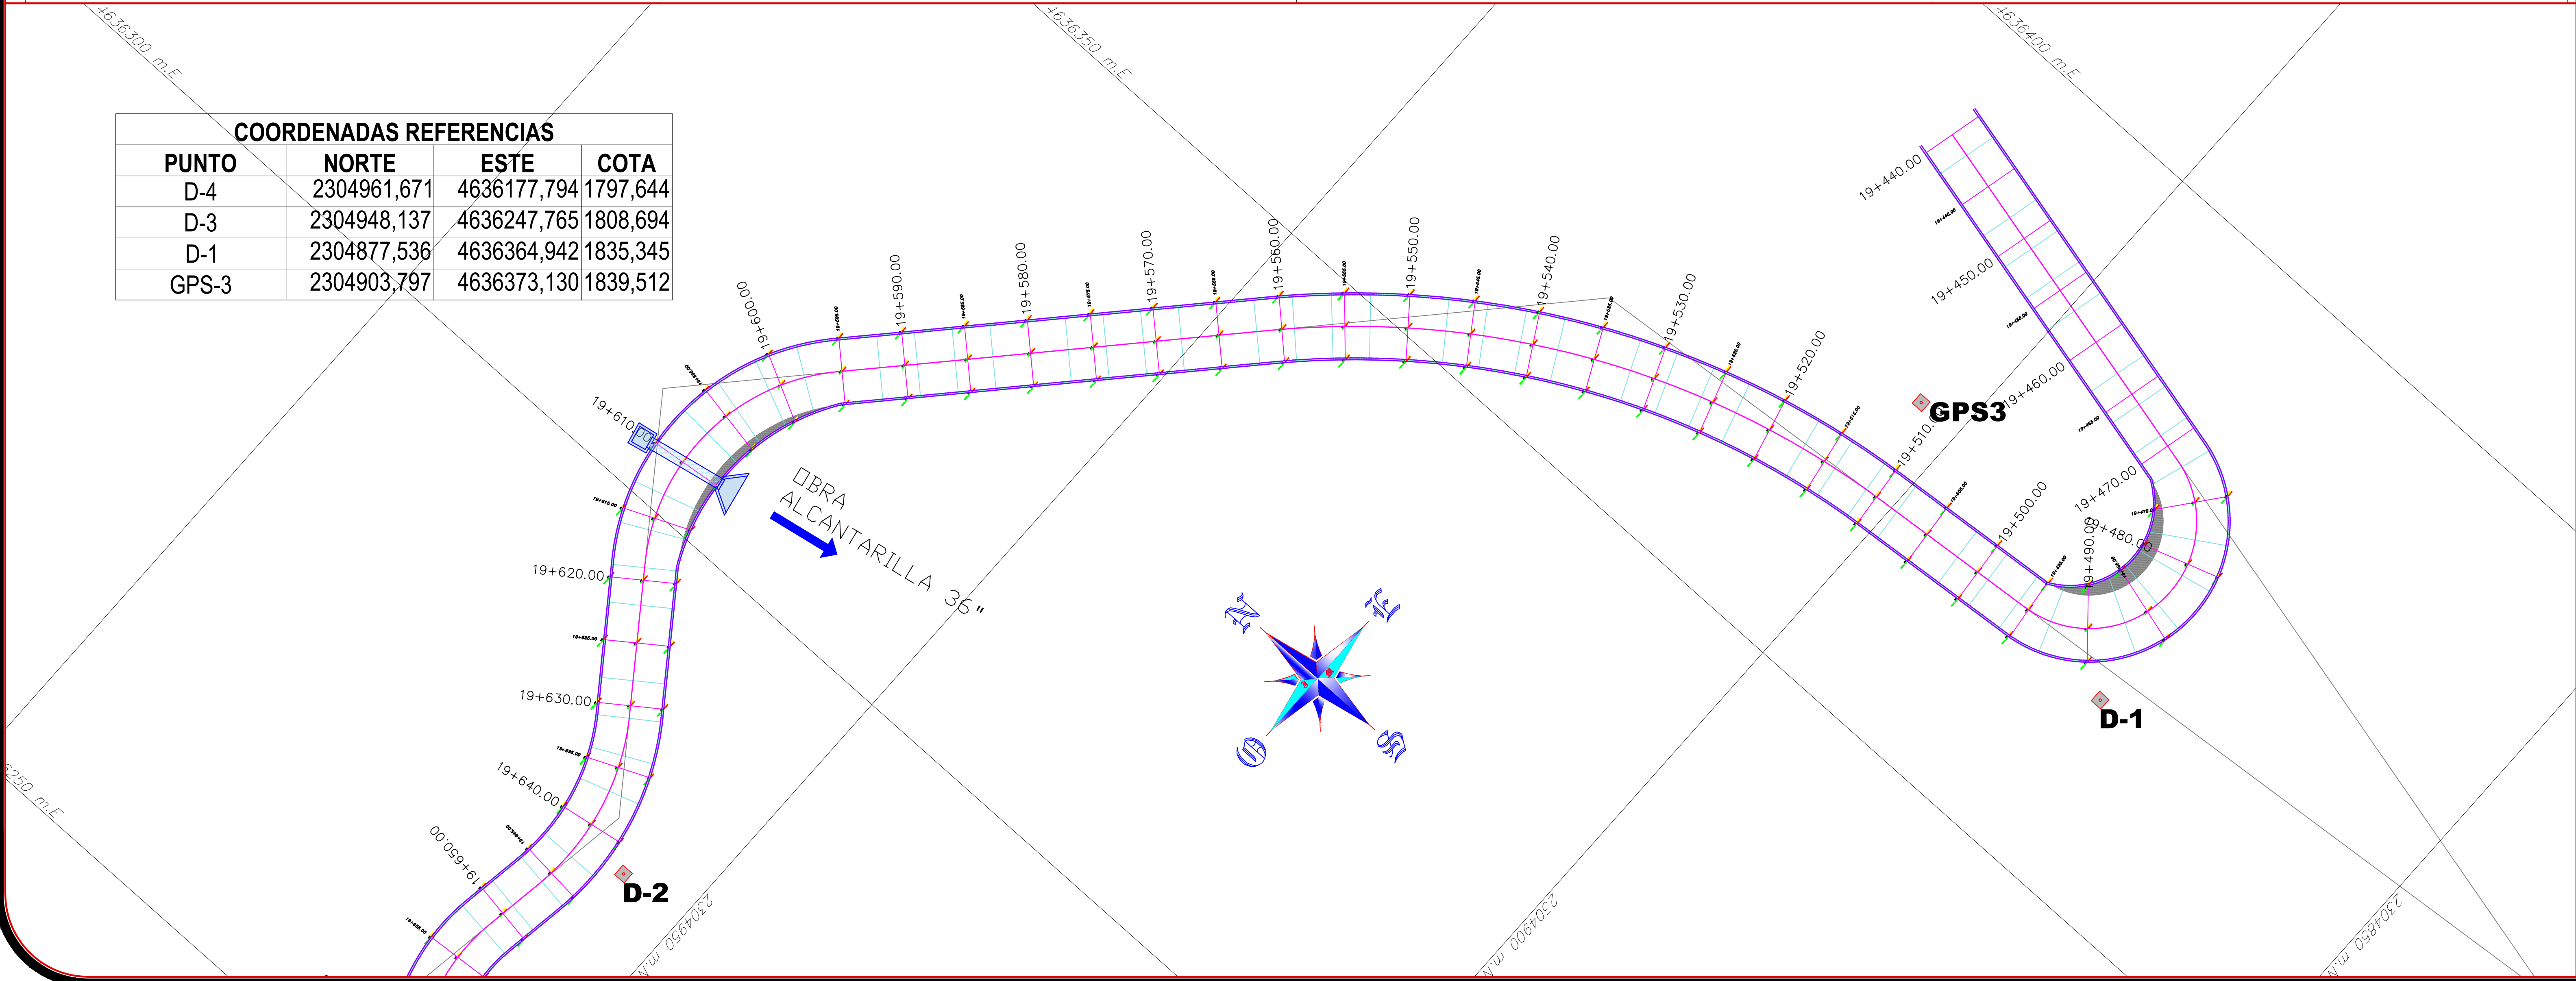

FRONTINO, ANTIOQUIA.

CONTRTISTA:

CONSORCIO OBRAS CM 24

NIT. 901.875.378-1

ING. HECTOR MALDONADO

DIRECTOR DE OBRA

CONTRATO:

Nro. 4137 de 2024

CONTIENE:

PLANTA Y PERFIL LONGITUDINAL

K19+440 AL K20+300

OBJETO:

"MEJORAMIENTO Y MANTENIMIENTO DE LA VIA BLANQUITA - FRONTINO EN EL DEPARTAMENTO DE ANTIOQUIA EN EL MARCO DEL PROGRAMA COLOMBIA AVANZA"

APROBÓ:

INTERVENTORIA

INGEOCIM S.A.S Ingenieros Consultores

REVISÓ:

ING. DIANA ROJAS

RESIDENTE CONTRATISTA

DIGITALIZACIÓN:

TOPÓGRAFO

JHONATAN JULIAN MARIN MARIN

L.P. N°: 01-14321 C.P.N.T

C.C.: 1099209135 DE BARBOSA (SDER)

ÁREA TOTAL: XXX M²

FECHA: DICIEMBRE DE 2025

ESCALA: 1 : 400

PLANO: 2 / 2