
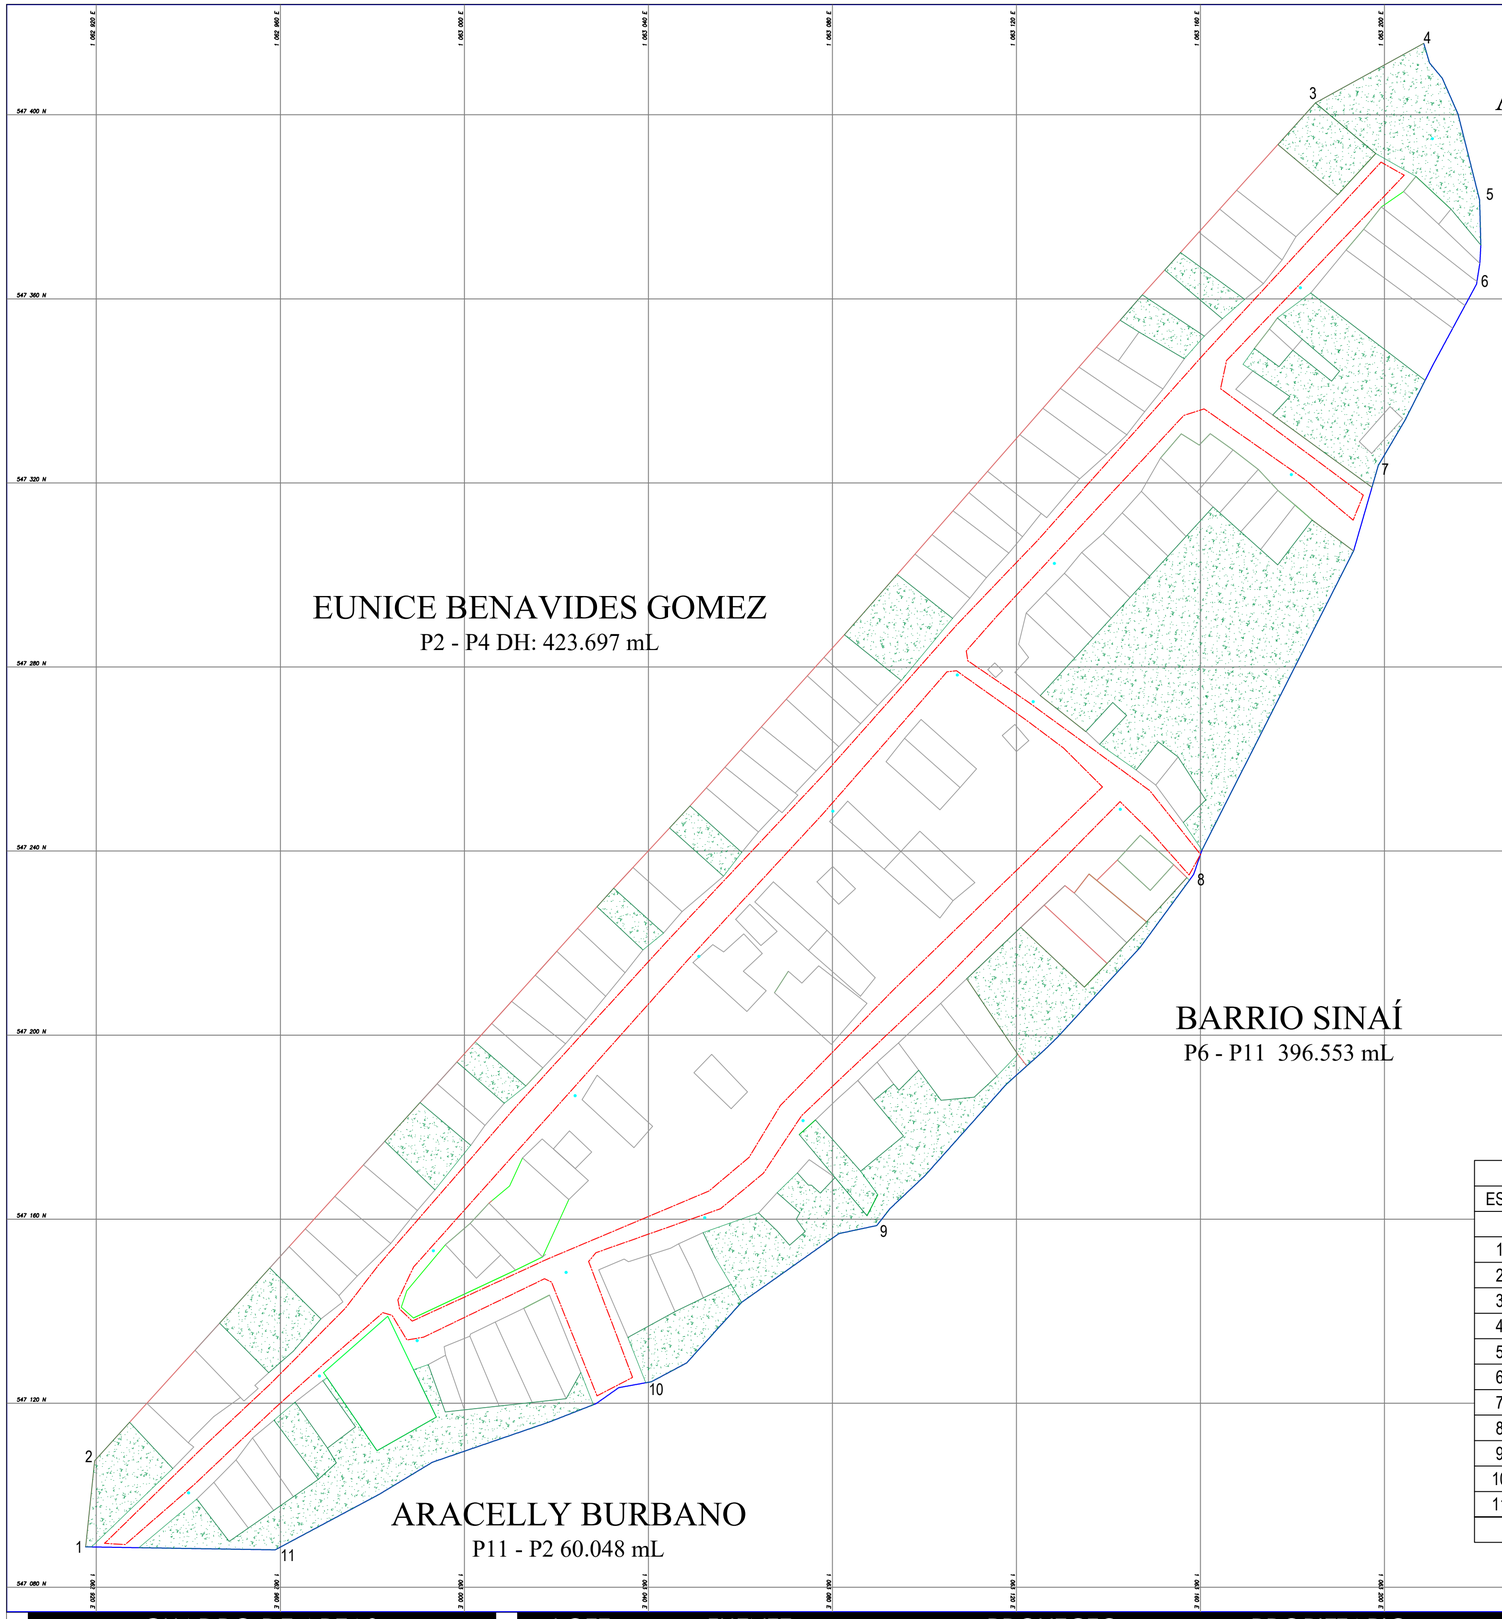


EUNICE BENAVIDES GOMEZ
P2 - P4 DH: 423.697 mL

ARACELLY BURBANO
P4 - P6 DH: 54.906 mL

BARRIO SINAÍ
P6 - P11 396.553 mL


ARACELLY BURBANO
P11 - P2 60.048 mL

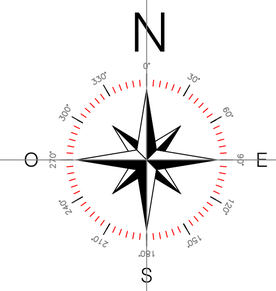

LOCALIZACION DEL DEPARTAMENTO A NIVEL NACIONAL



LOCALIZACION DEL MUNICIPIO DE PUERTO ASÍS EN EL DEPARTAMENTO DEL PUTUMAYO

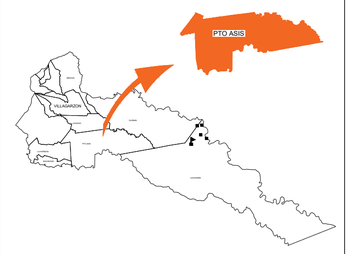

CUADRO DE CONSTRUCCION

EST	PV	AZIMUTH	DISTANCIA	PV	NORTE	ESTE
				1	547088.784	1062917.669
1	2	1°56'06.99"	17.678	2	547106.452	1062918.266
2	3	42°00'36.21"	398.538	3	547402.577	1063184.992
3	4	61°09'32.42"	26.857	4	547415.533	1063208.518
4	5	160°21'52.45"	36.145	5	547381.489	1063220.664
5	6	182°06'03.30"	18.327	6	547363.175	1063219.992
6	7	208°26'27.02"	44.855	7	547323.734	1063198.630
7	8	204°18'28.52"	97.481	9	547234.895	1063158.503
8	9	222°04'23.25"	102.767	10	547158.612	1063089.641
9	10	235°17'10.55"	59.617	11	547124.662	1063040.636
10	11	245°55'27.61"	89.533	12	547088.137	1062958.891
11	1	270°53'56.95"	41.227	1	547088.784	1062917.669
3-07-78.62 Has.						

CUADRO DE CONVENCIONES

- ANDÉN
- ANTEJARDÍN
- BORDE DE VÍA
- CERCAS
- CONSTRUCCIONES
- FAJA PARALELA
- LÍMITE DE PREDIO
- PUNTOS TOPOGRÁFICOS
- VÍAS
- VÍAS PEATONALES
- ZONAS VERDES

CUADRO DE AREAS	LOTE	FUENTE	PROYECTO	PROPIETARIO	DESCRIPCION	OBSERVACIONES	VBo.	PLANO
Area: 67 Ha 9662.468 m2	BARRIO LAS PALMAS.	FUENTE PROJECTED COORDINATE SYSTEM: MAGNA _COLOMBIA_OESTE PROJECTION: TRANSVERSE_MERCATOR FALSO ESTE: 1000000_00000000 FALSO NORTE: 1000000_00000000 FACTOR DE ESCALA: 1,00000000 UNIDAD LINEAL : METRO LONGITUD DE ORIGEN: -77,0775079166666666 LATITUD DE ORIGEN: 4,5962004166666666	ASOCIACION VICTIMAS Y VULNERABLES (ASOVIVPA) BARRIO LAS PALMAS Puerto Asís, Pmayo	ASOCIACION VICTIMAS Y VULNERABLES (ASOVIVPA)	LEVANTO TOPOGRAFO TOP. ANDRES F. ACOSTA G. T.P: 01-14268 C.P.N.T	Contiene: LEVANTAMIENTO TOPOGRÁFICO LINDEROS PREDIO	ING SECRETARIO DE PLANEACION	TOP No. 1-1 Esc - 1:800