

PRODUCED BY AN AUTODESK EDUCATIONAL PRODUCT

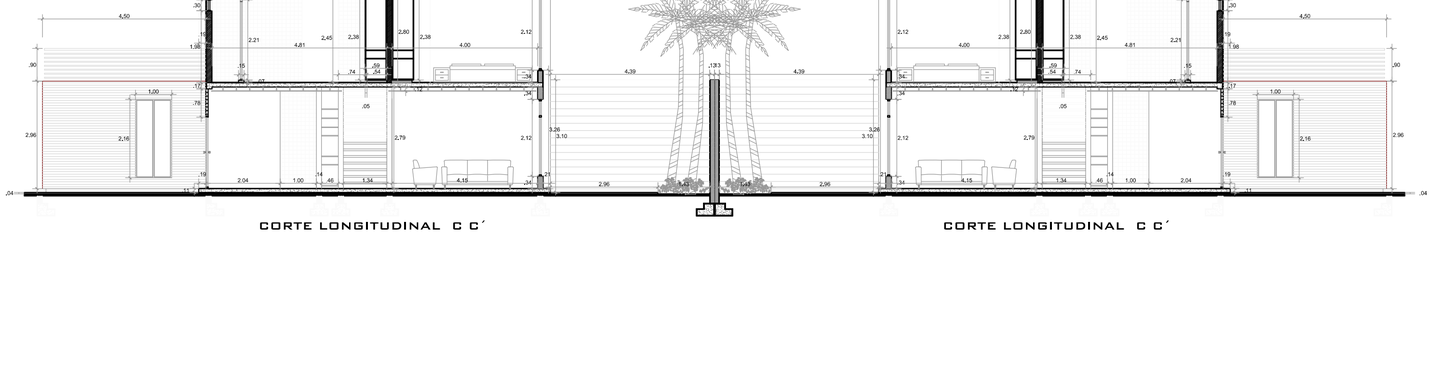

CORTE LONGITUDINAL C C´

CORTE LONGITUDINAL C C´

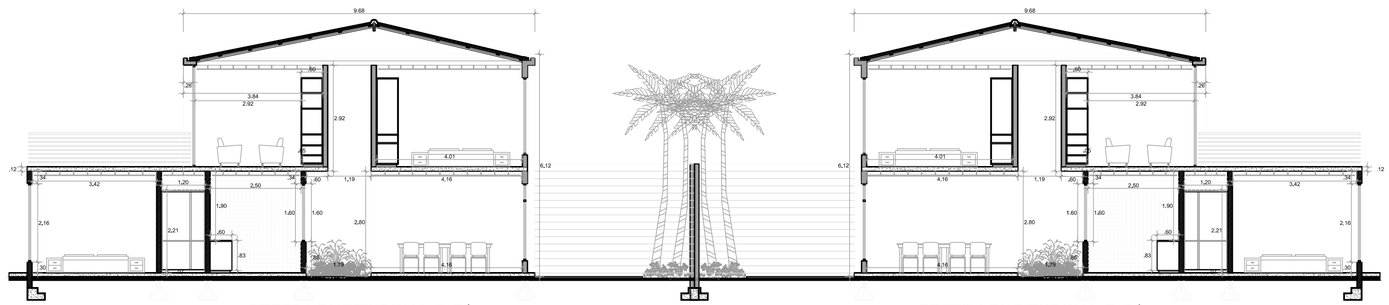

CORTE LONGITUDINAL D D´

CORTE LONGITUDINAL D D´

AMC INGENIERÍA S.A.S	PROYECTO CONJUNTO URBANO FONALCSIS	CONTIENE FACHADAS: PRINCIPAL Y POSTERIOR CORTES: A-A´ B-B´ C-C´ D-D´	ARQUITECTO GERMAN ENRIQUE MARTINEZ MILLAN DIBUJÓ LINDA STEPHANIA NARVAEZ VILLOTA OBSERVACIONES	PROPIETARIO FONDO DE EMPLEADOS "FONALCSIS" FECHA ABRIL DE 2014 ESCALA 1.100	PLANCHA No. A3 / 3

PRODUCED BY AN AUTODESK EDUCATIONAL PRODUCT
PRODUCED BY AN AUTODESK EDUCATIONAL PRODUCT
PRODUCED BY AN AUTODESK EDUCATIONAL PRODUCT