

PRODUCED BY AN AUTODESK EDUCATIONAL PRODUCT

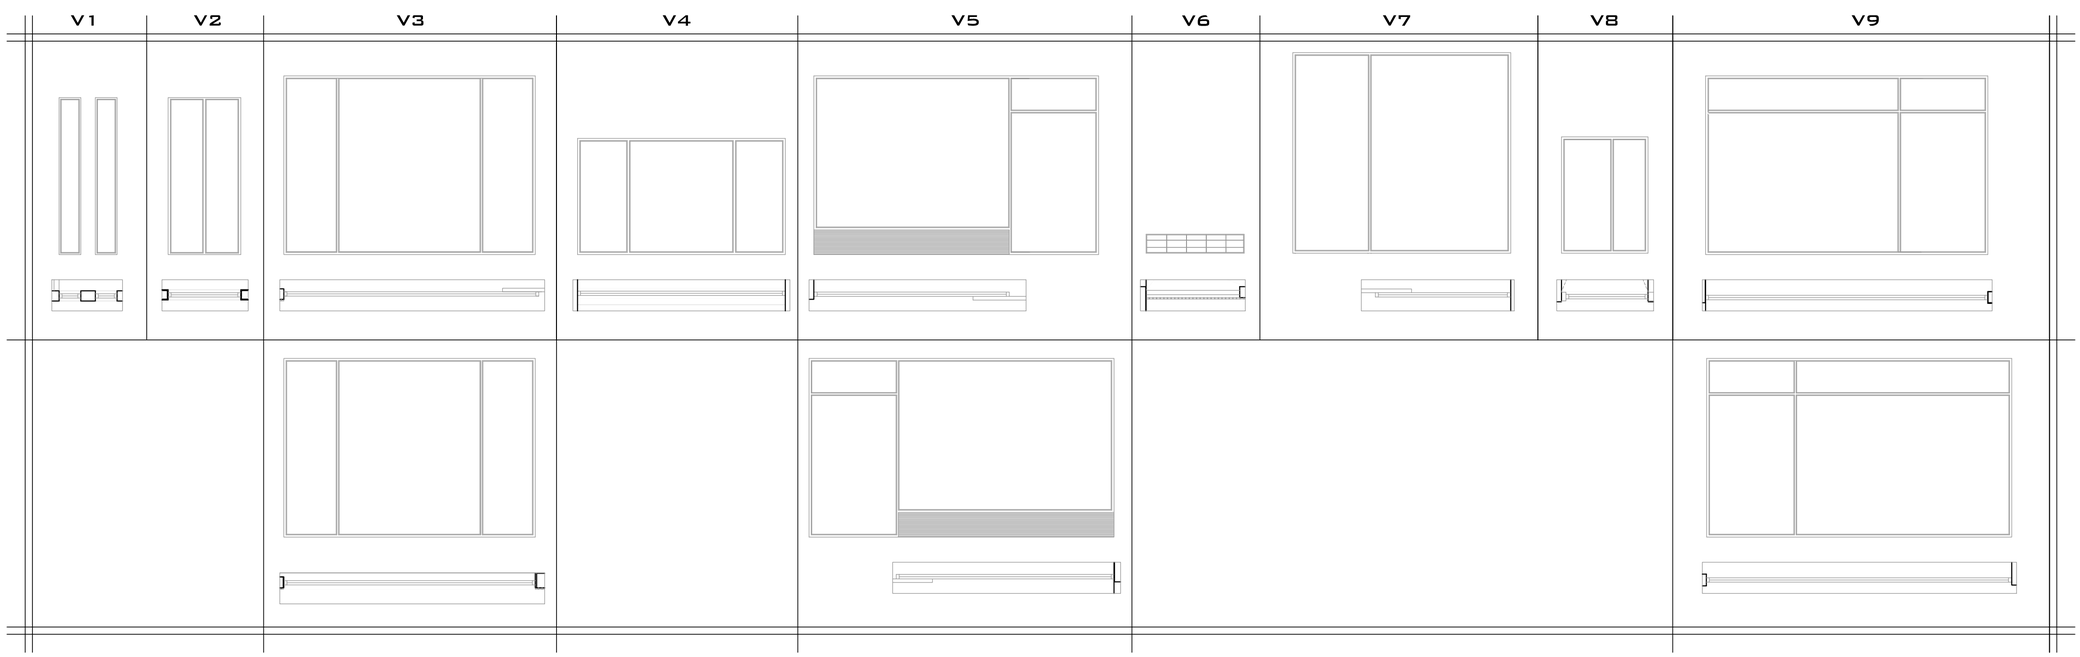

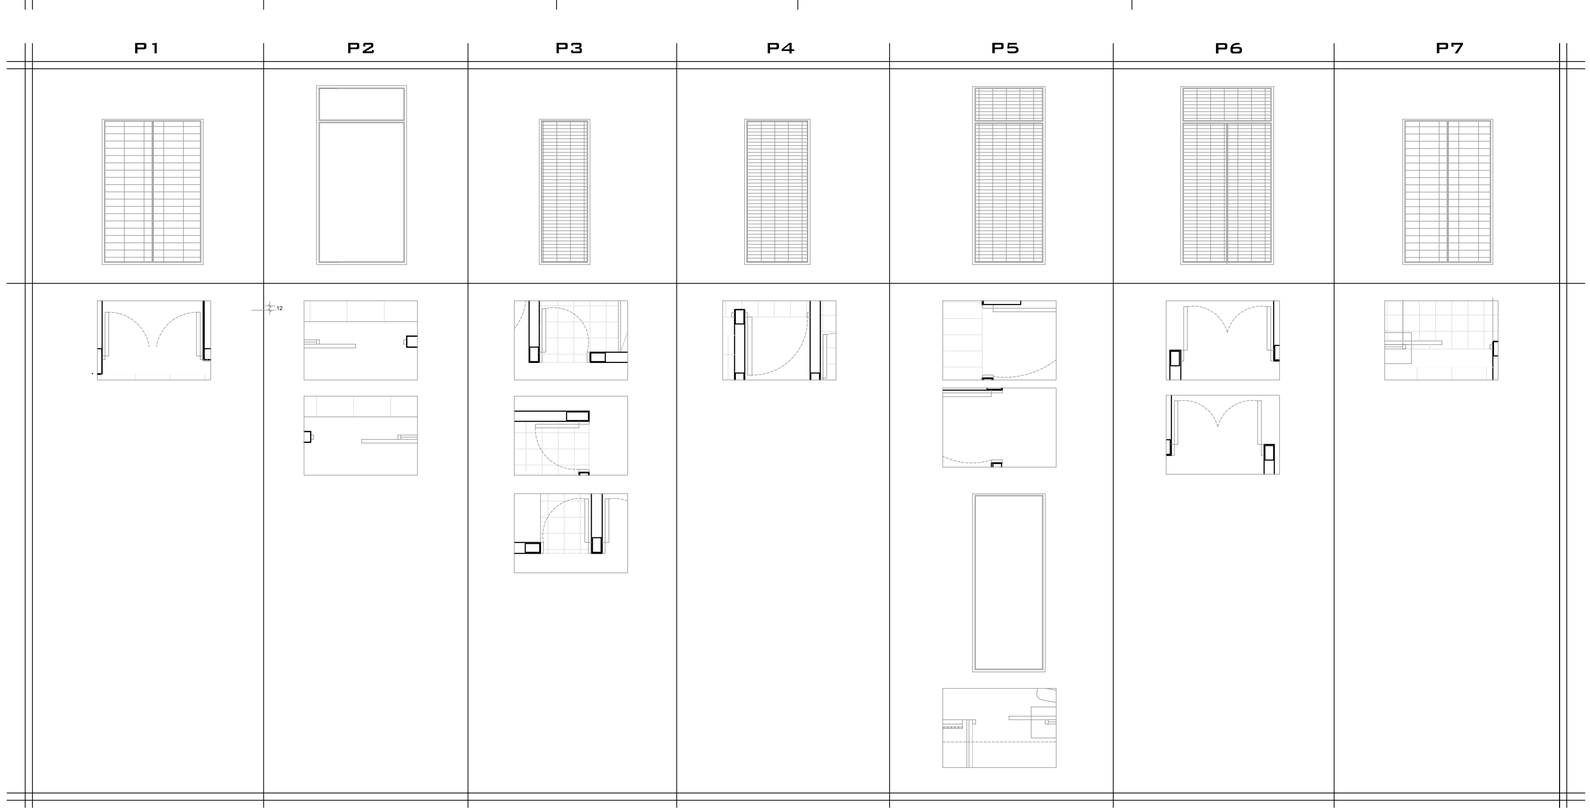

VIDRIO

MADERA

AMC INGENIERÍA S.A.S	PROYECTO: CONJUNTO URBANO FONALCSIS	CONTIENE: DETALLE PUERTAS Y VENTANAS	ARQUITECTO: GERMAN ENRIQUE MARTINEZ MILLAN DIBUJÓ: LINDA STEPHANIA NARVAEZ VILLOTA OBSERVACIONES	PROPIETARIO: FONDO DE EMPLEADOS "FONALCSIS" FECHA: ABRIL DE 2014 ESCALA: 1.50	PLANCHA No.: 8 / 8	

PRODUCED BY AN AUTODESK EDUCATIONAL PRODUCT