


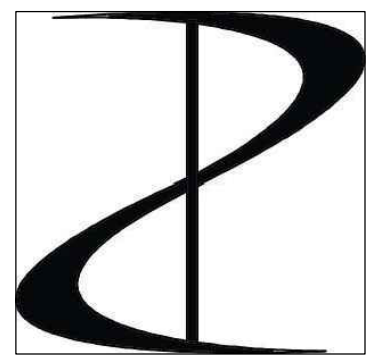

LUIS ALFONSO PÉREZ GÓMEZ

ARQUITECTOS CONSTRUCTORES

Bogotá, calle 62 N° 11 - 23 Of. 102
lapg.arquitectos@gmail.com
Tel. 2487874

DOMINICAS HIJAS DE
NUESTRA SEÑORA DE
NAZARETH

PROYECTO
HOGAR SAN JOSÉ
SASAIMA
Carrera 4 N° 6 - 21

CIUDAD
SASAIMA,
CUNDINAMARCA

ARQ. MSC. LUIS ALFONSO PÉREZ GÓMEZ

OBSERVACIONES

CONTIENE
PLANTAS NIVEL 1 Y 2
ETAPA 5


ESCALA
1 : 50

FECHA
FEBRERO DE 2020

DIBUJO
CAMILO A. RAMÍREZ G.


PLANO

A108

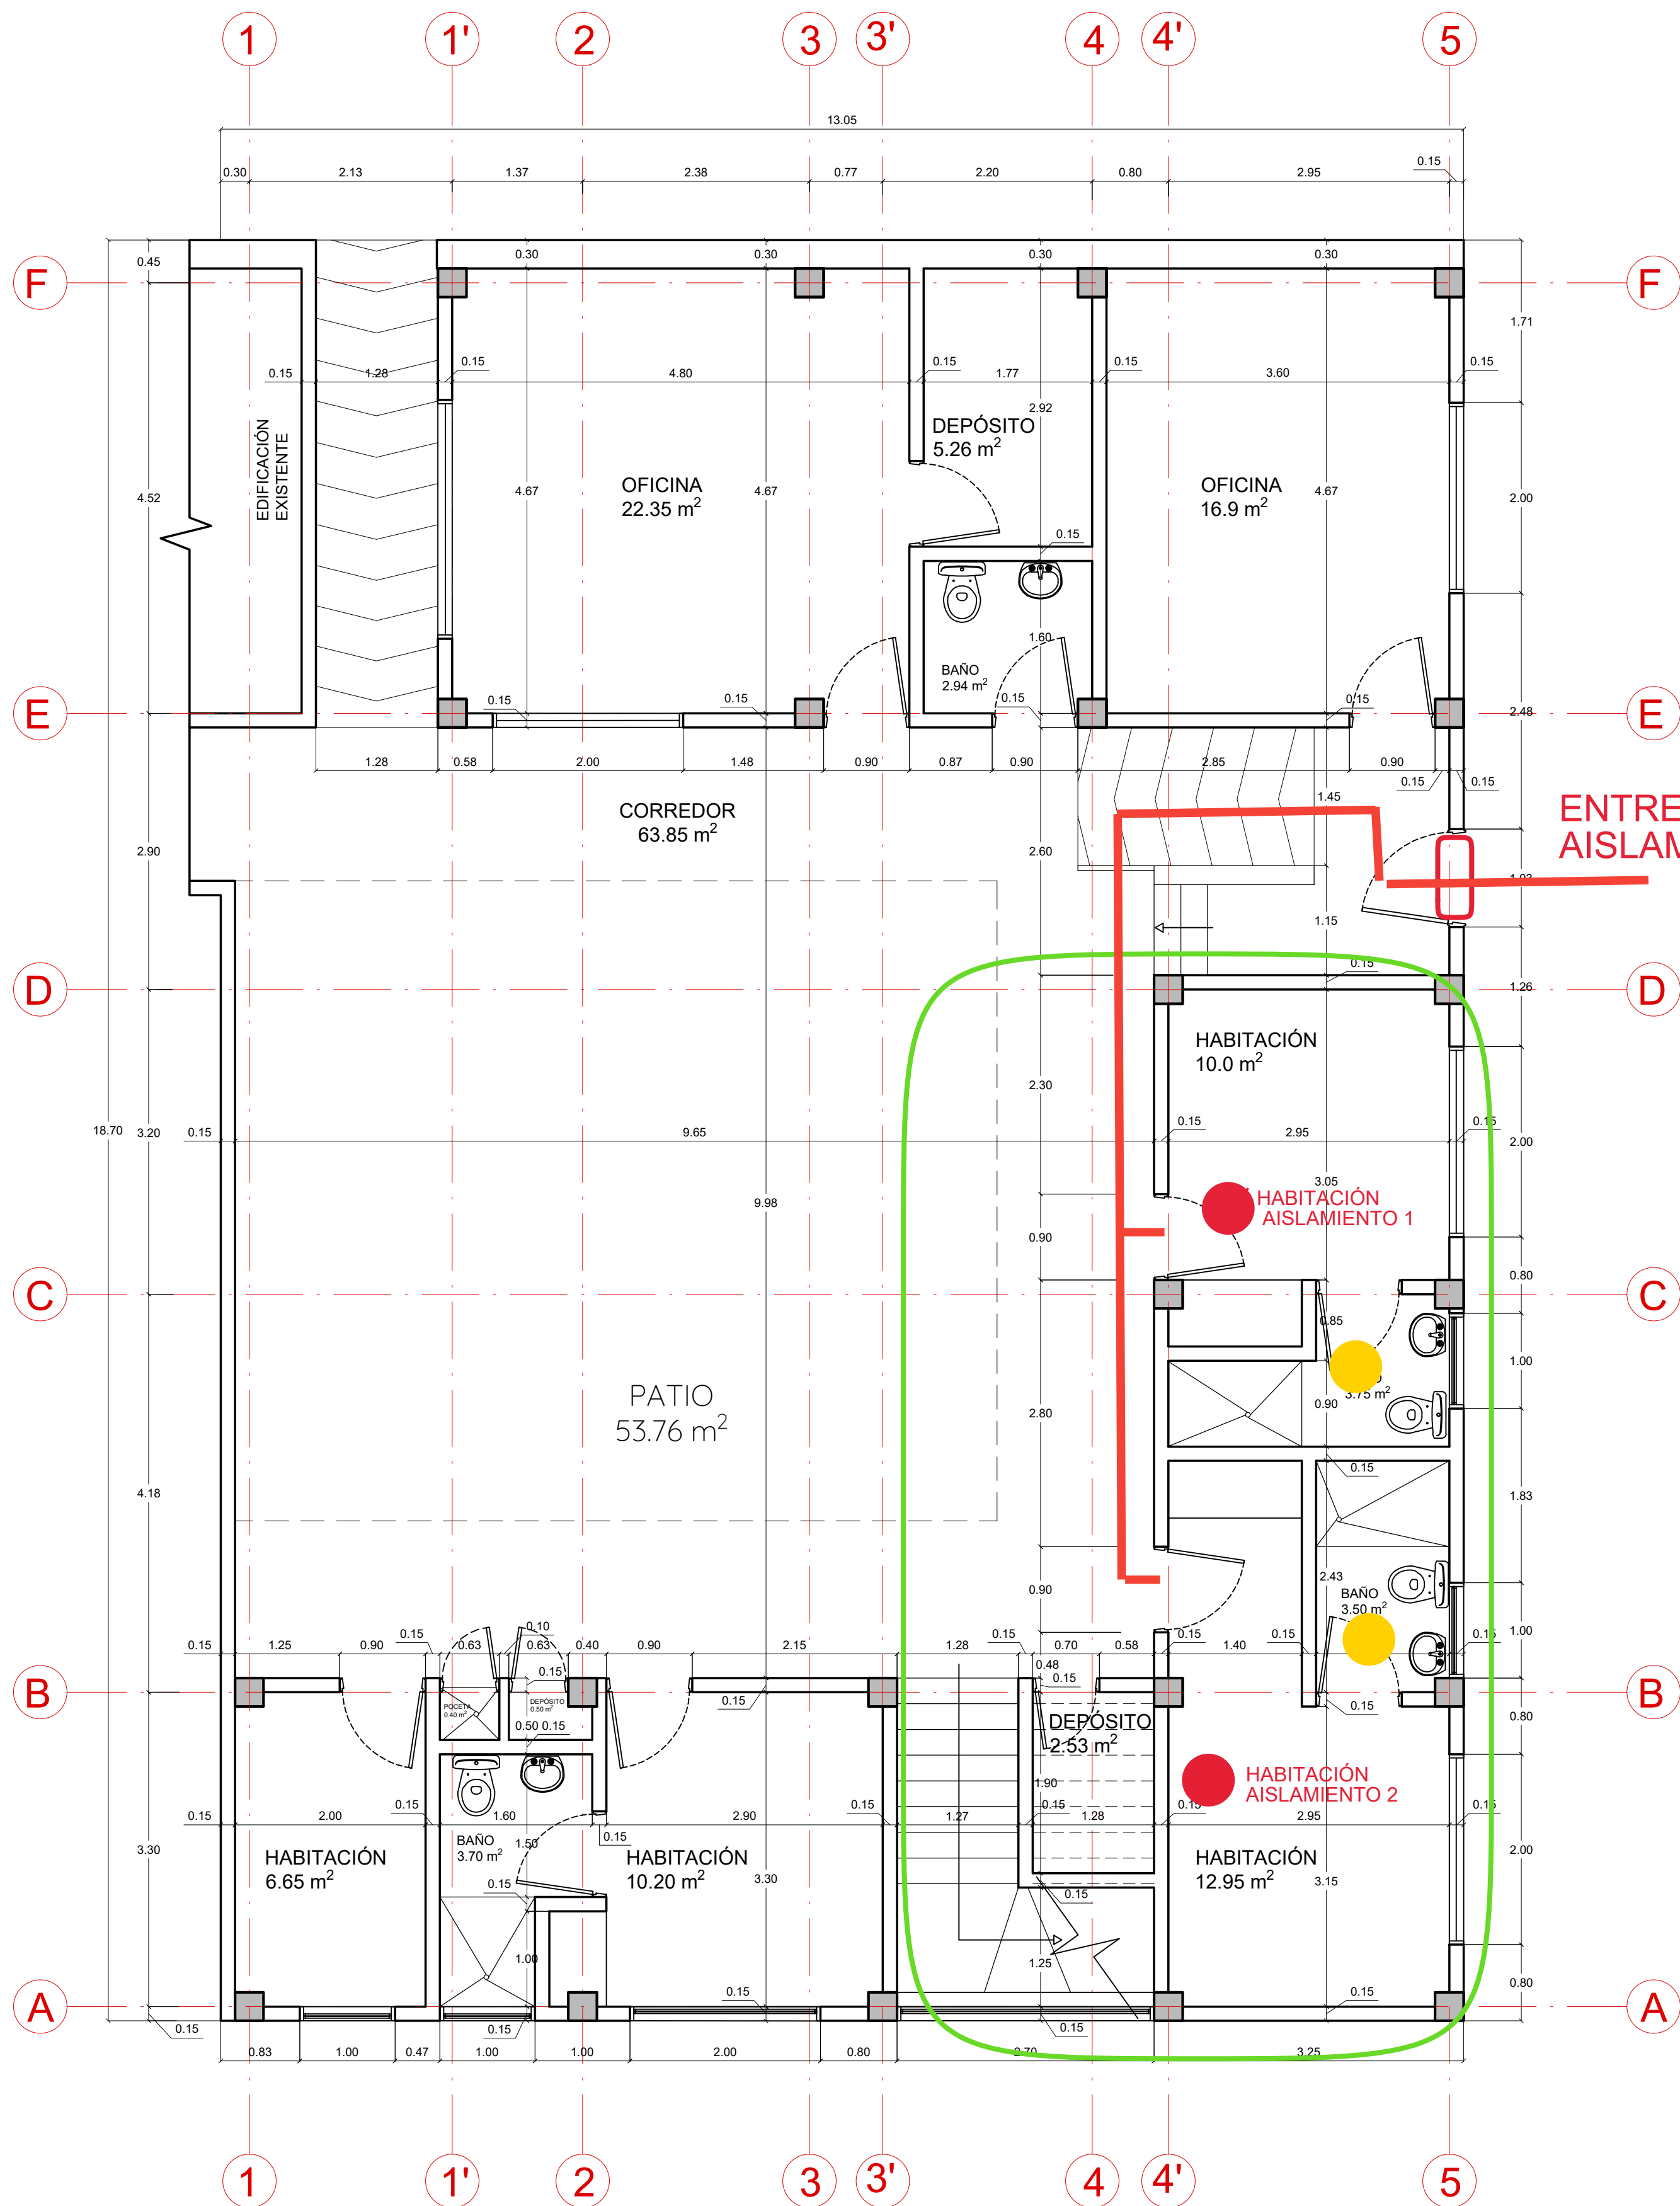

PLANTA NIVEL 1

CUADRO DE ÁREAS NIVEL 1	
ESPACIO	ÁREA m ²
HABITACIONES	39.8
OFICINAS	39.25
DEPÓSITOS	8.30
BAÑOS USUARIOS	10.95
BAÑO FUNCIONARIOS	2.94
PATIO	53.76
POCETA	0.40
CORREDOR	63.85
ÁREA TOTAL	219.25
ÁREA TOTAL CONSTRUIDA	237.65

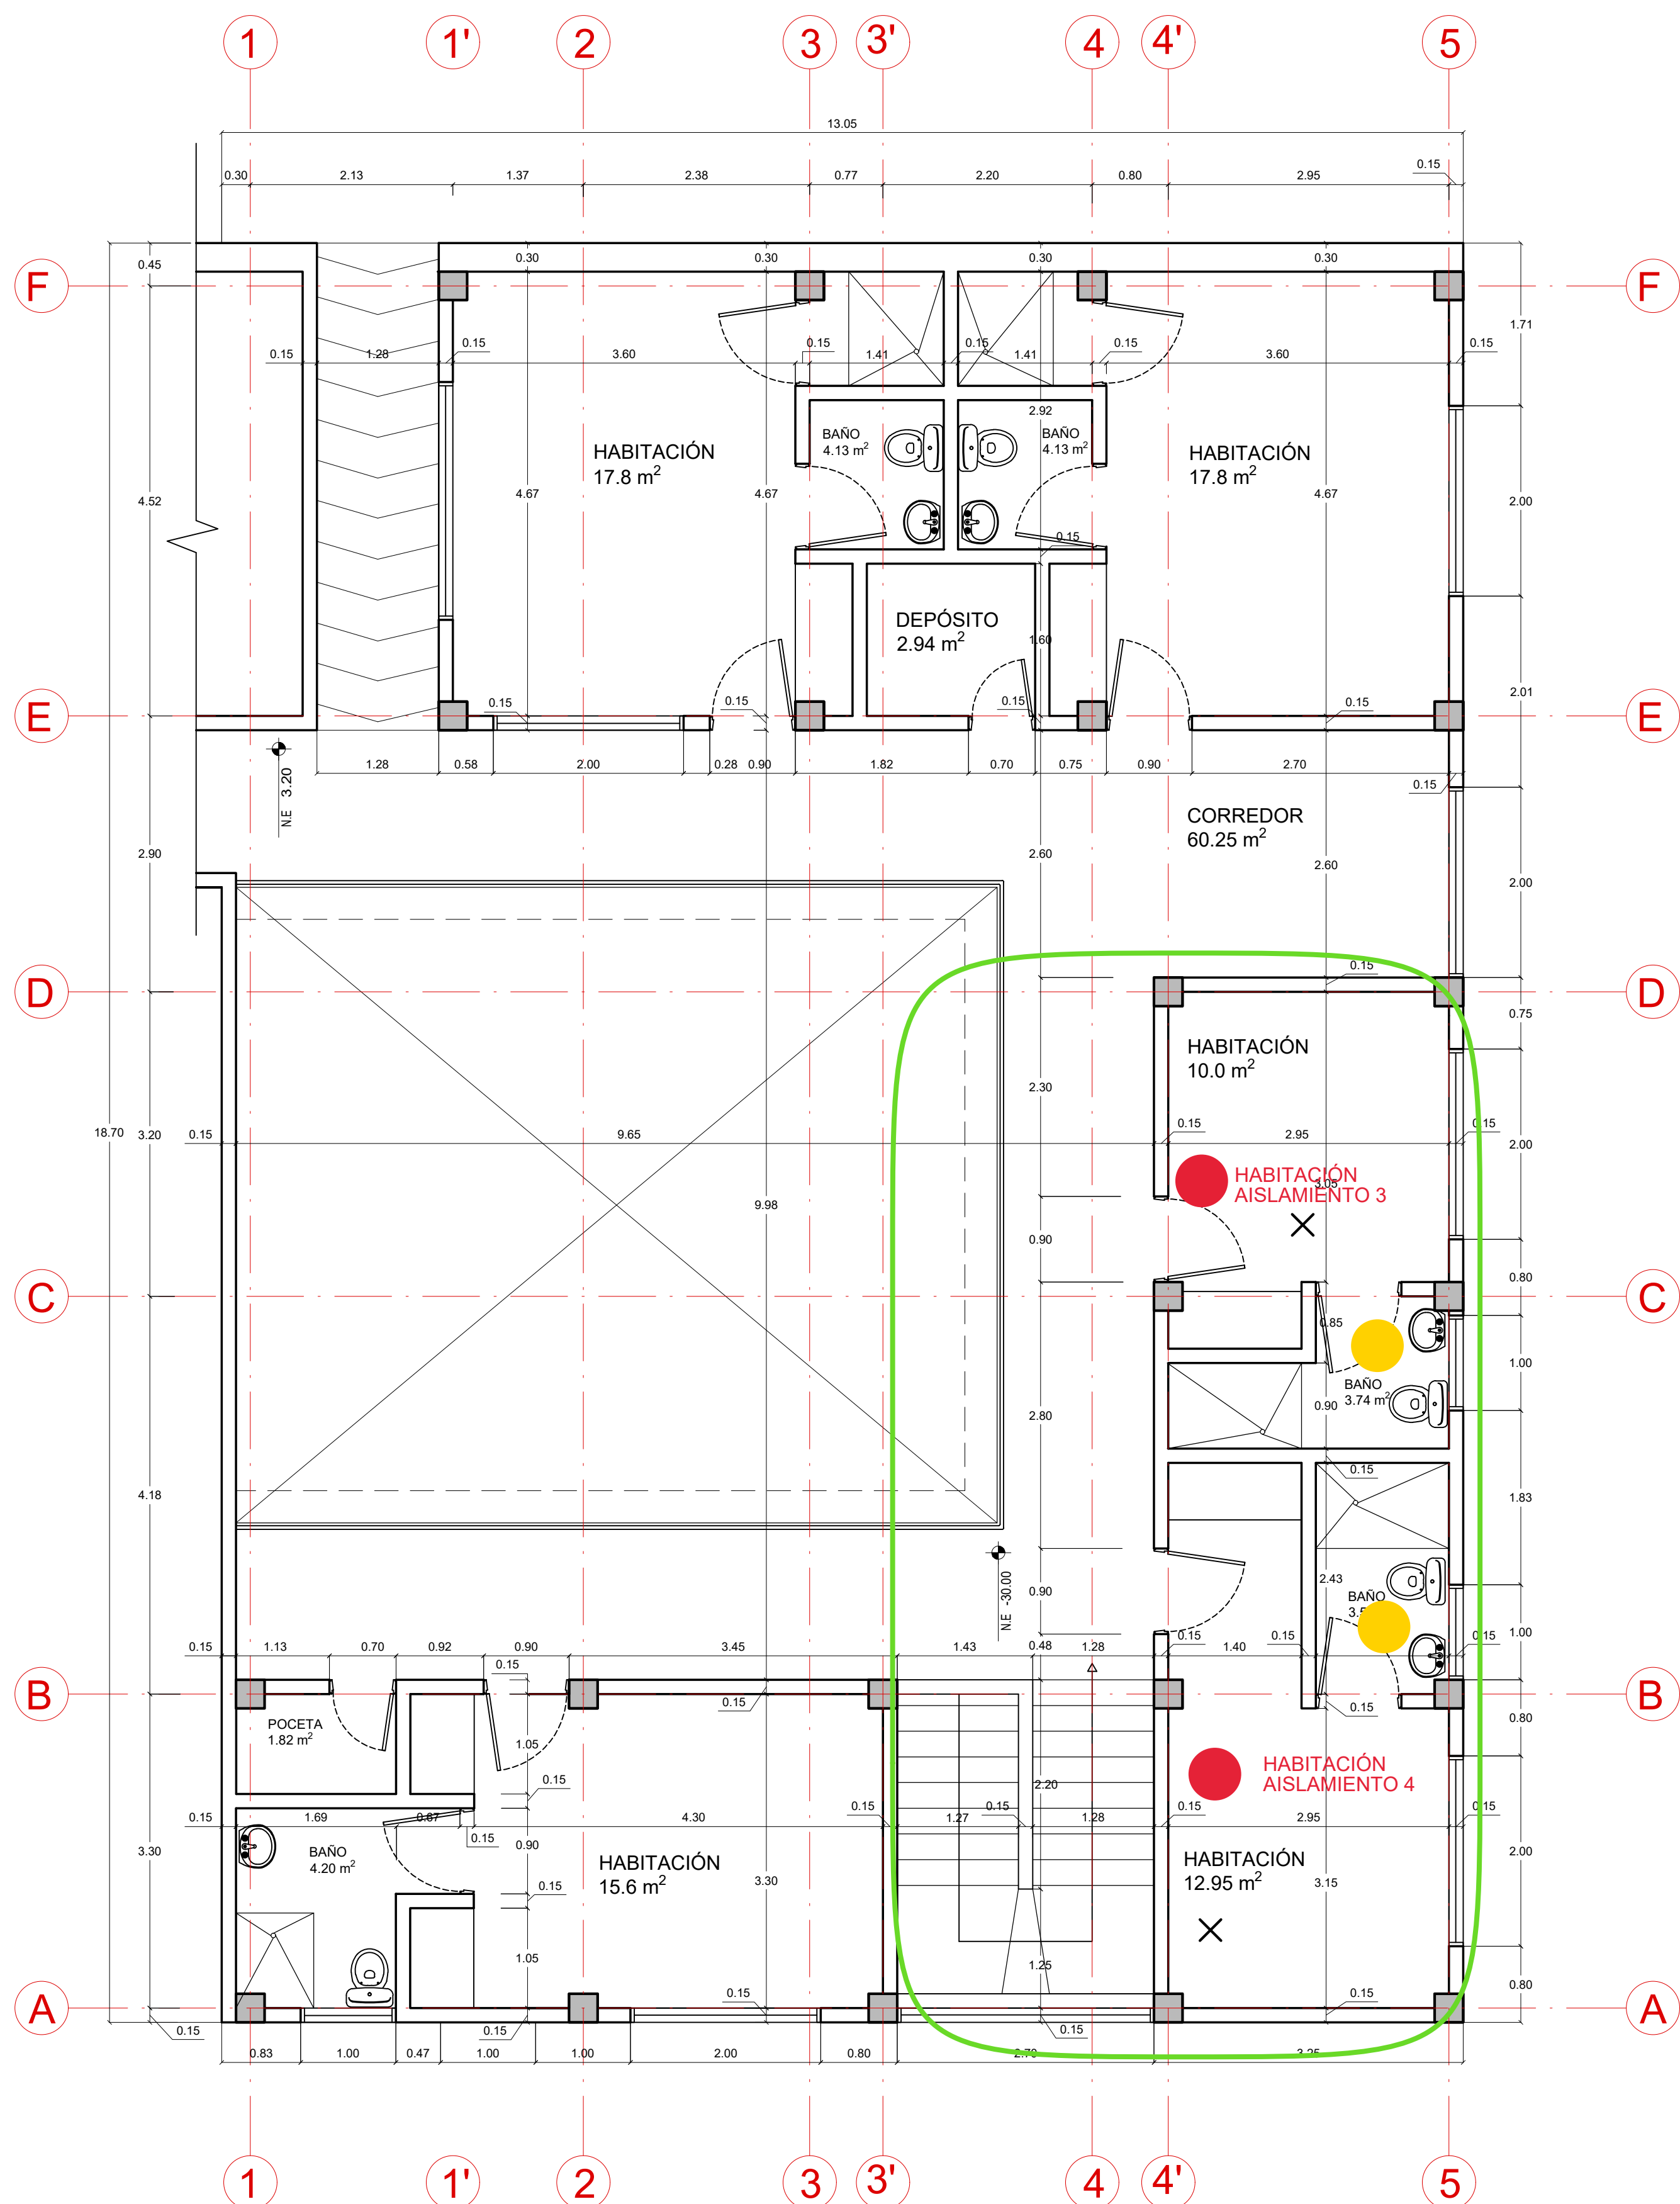

PLANTA NIVEL 2

CUADRO DE ÁREAS NIVEL 2	
ESPACIO	ÁREA m ²
HABITACIONES	74.15
BAÑOS USUARIOS	19.7
POCETA	1.82
CORREDOR	60.25
ÁREA TOTAL	155.9
ÁREA TOTAL CONSTRUIDA	184.2

- HABITACIONES DE AISLAMIENTO
- BAÑOS DE AISLAMIENTO
- ENTRADA AISLAMIENTO
- ZONA DE AISLAMIENTO

