


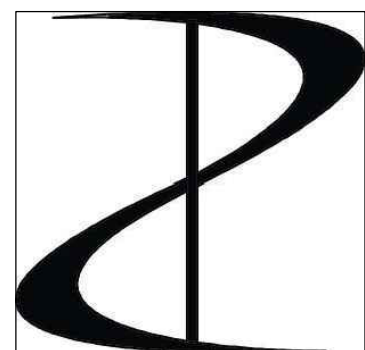

LUIS ALFONSO PÉREZ GÓMEZ
ARQUITECTOS CONSTRUCTORES

Bogotá, calle 62 N° 11 - 23 Of. 102
lapg.arquitectos@gmail.com
Tel. 2487874

DOMINICAS HIJAS DE
NUESTRA SEÑORA DE
NAZARETH

PROYECTO
HOGAR SAN JOSÉ
SASAIMA
Carrera 4 N° 6 - 21

CIUDAD
SASAIMA,
CUNDINAMARCA

ARQ. MSC. LUIS ALFONSO PÉREZ GÓMEZ

OBSERVACIONES

CONTIENE
PLANTA NIVEL 2
ETAPA 1


ESCALA
1 : 50

FECHA
FEBRERO DE 2020

DIBUJO
CAMILO A. RAMÍREZ G.

PLANO

A103

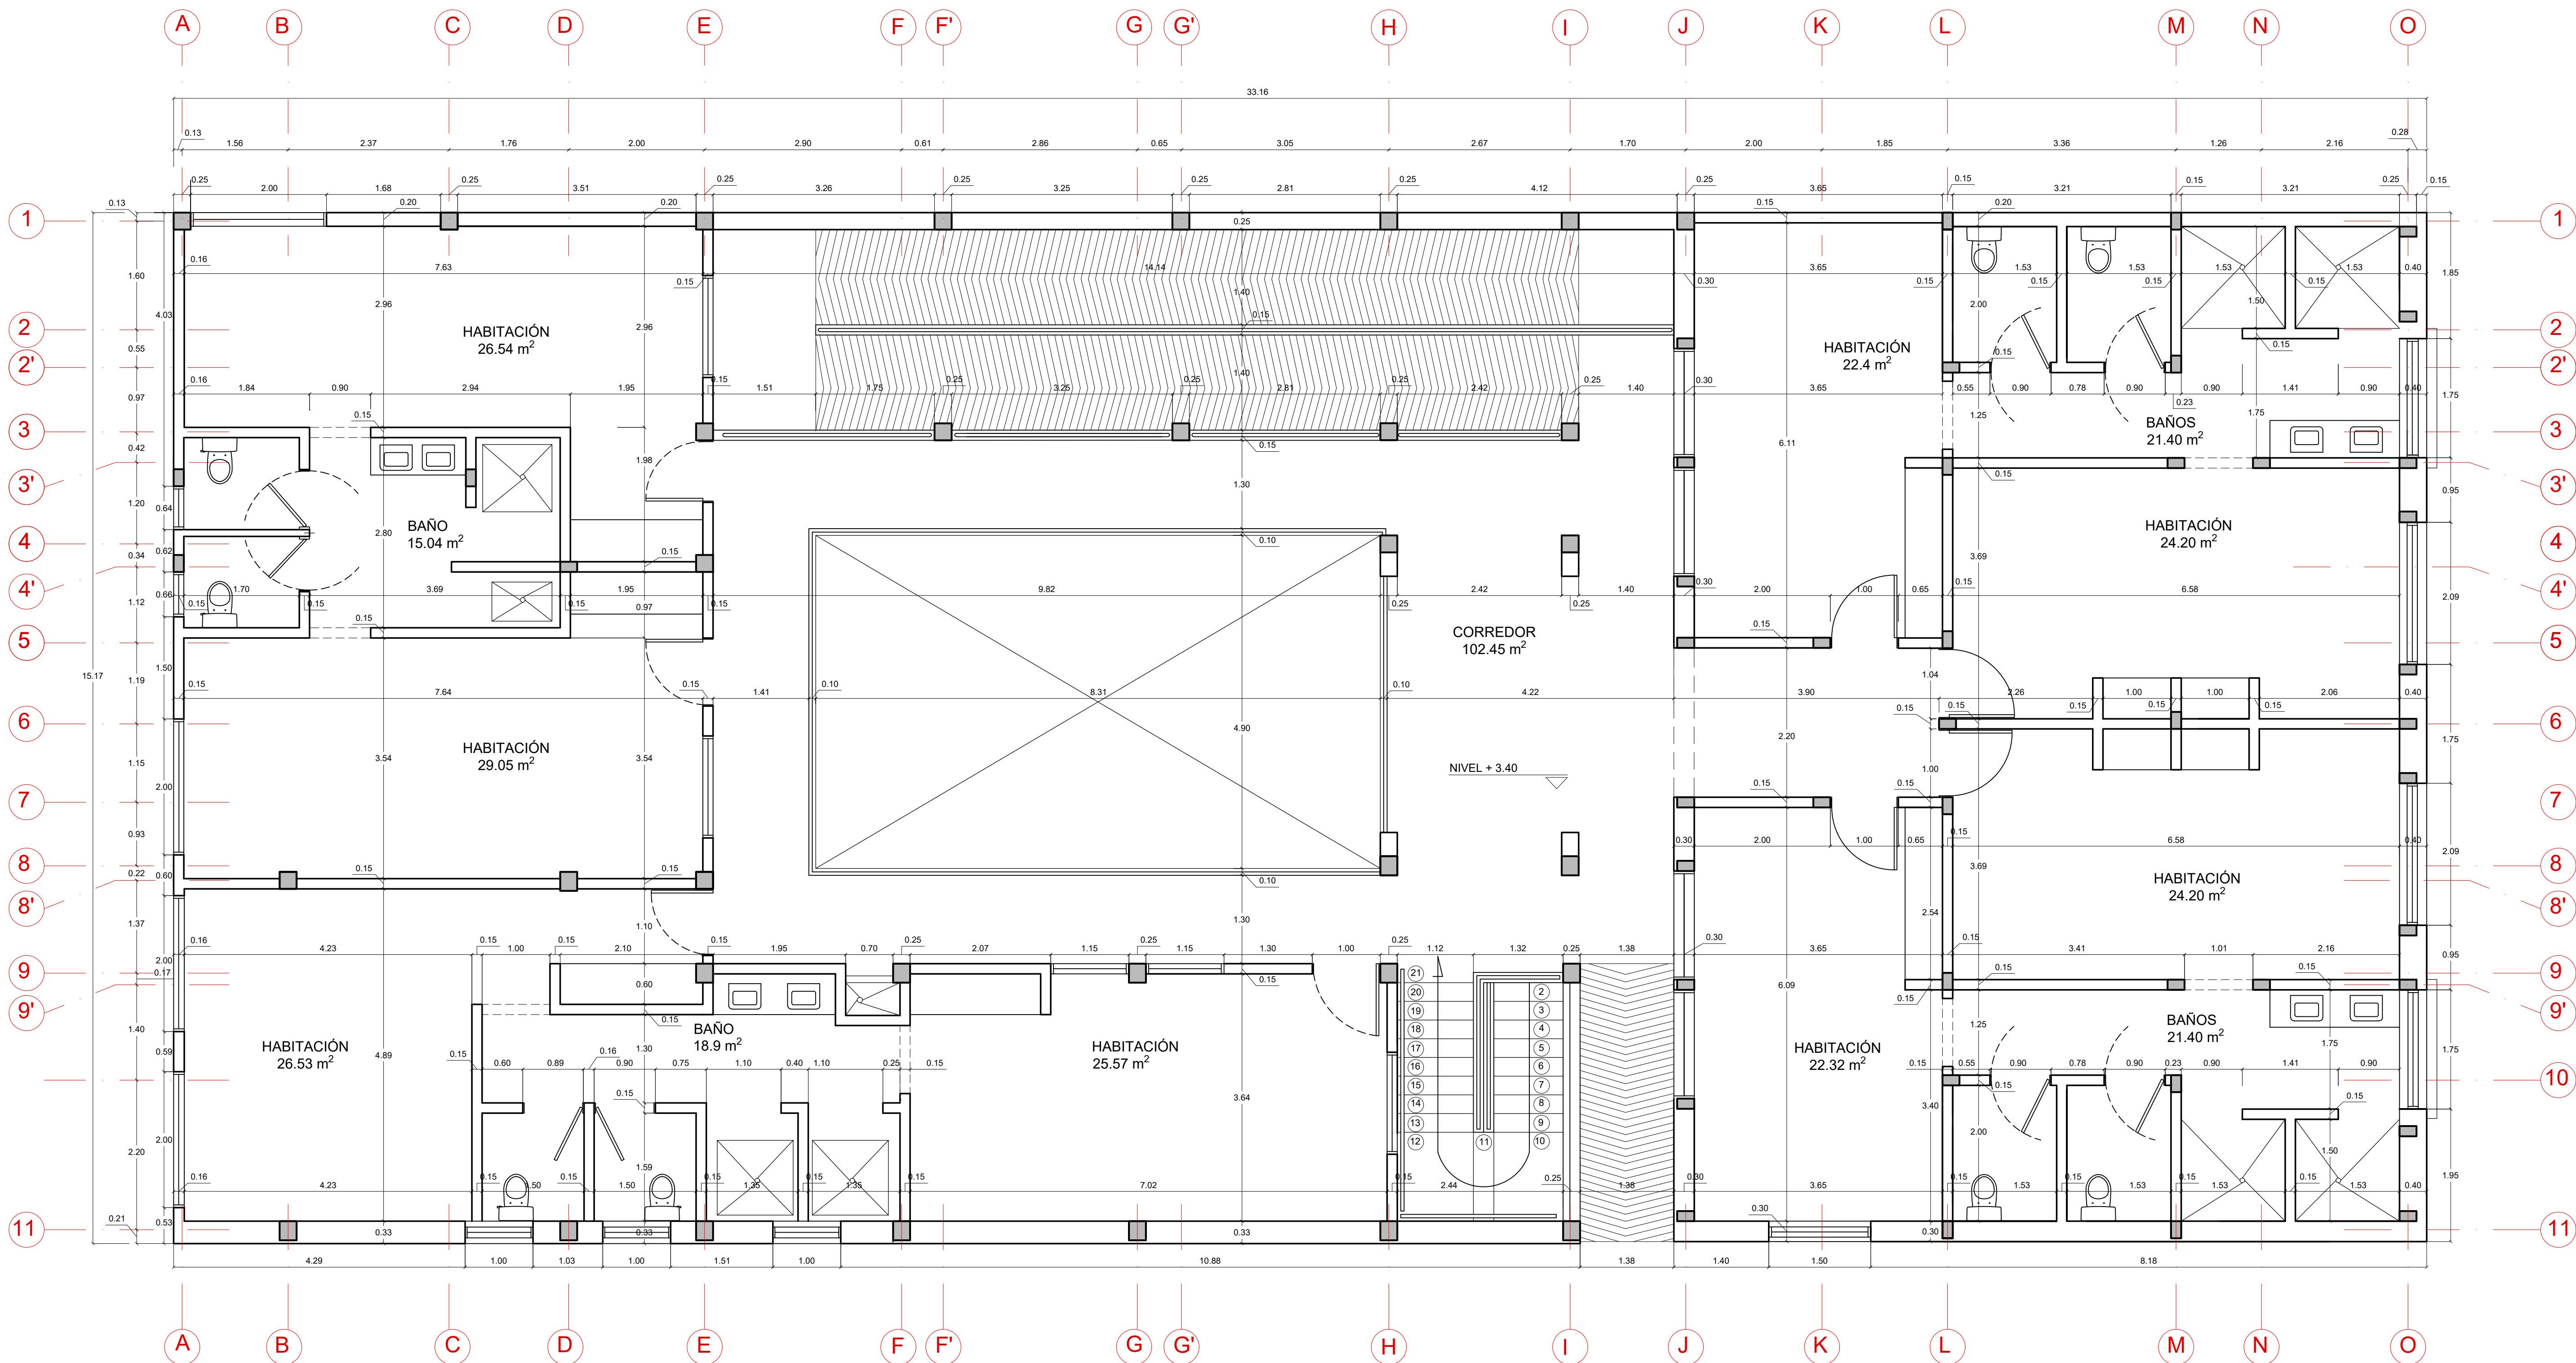

CUADRO DE ÁREAS	
ESPACIO	ÁREA m²
HABITACIONES	200.8
BAÑOS USUARIOS	76.74
CORREDOR	102.45
ÁREA TOTAL	380.0
ÁREA TOTAL CONSTRUIDA	502.5