



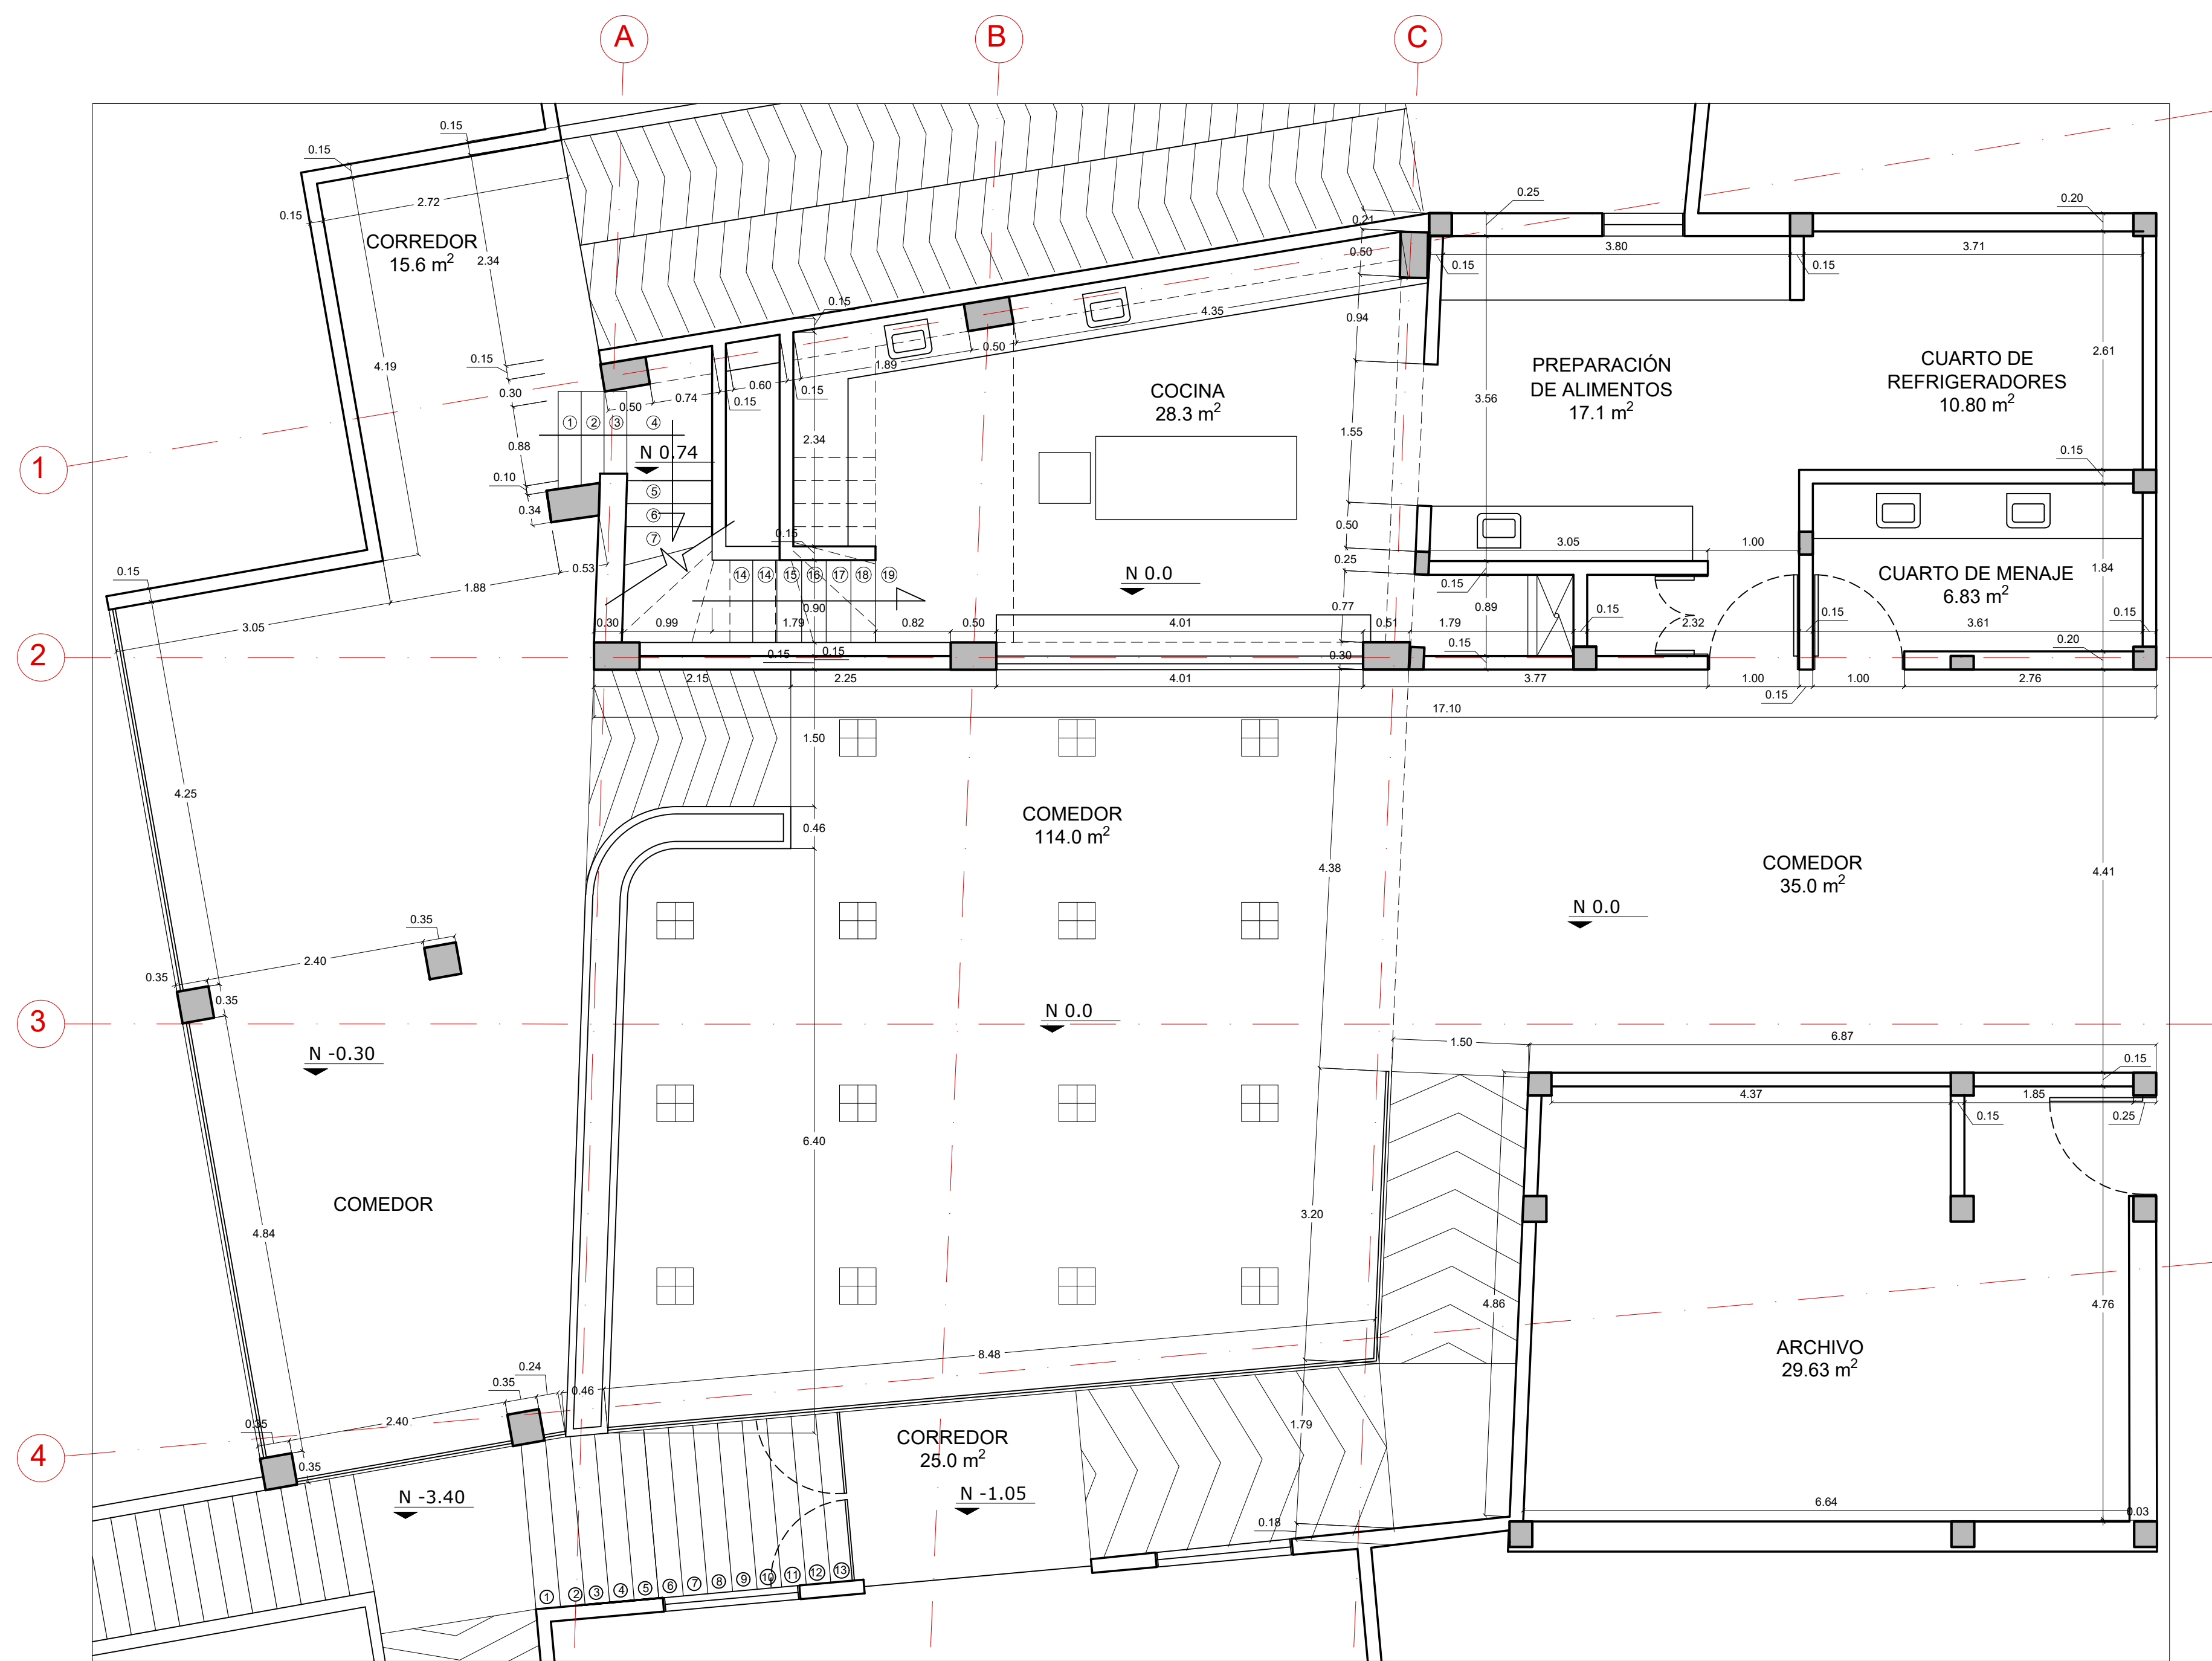


PLANTA NIVEL -1



CUADRO DE ÁREAS	
ESPACIO	ÁREA m²
COCINA	28.3
COMEDOR	114.0
DESPENSA	28.5
FISIOTERAPIA	77.4
TERAPIA RESPIRATORIA	7.60
COMEDOR DE PERSONAL	24.0
BAÑO FUNCIONARIOS	2.05
CORREDOR	68.8
ÁREA TOTAL	350.65
ÁREA TOTAL CONSTRUIDA	387.3

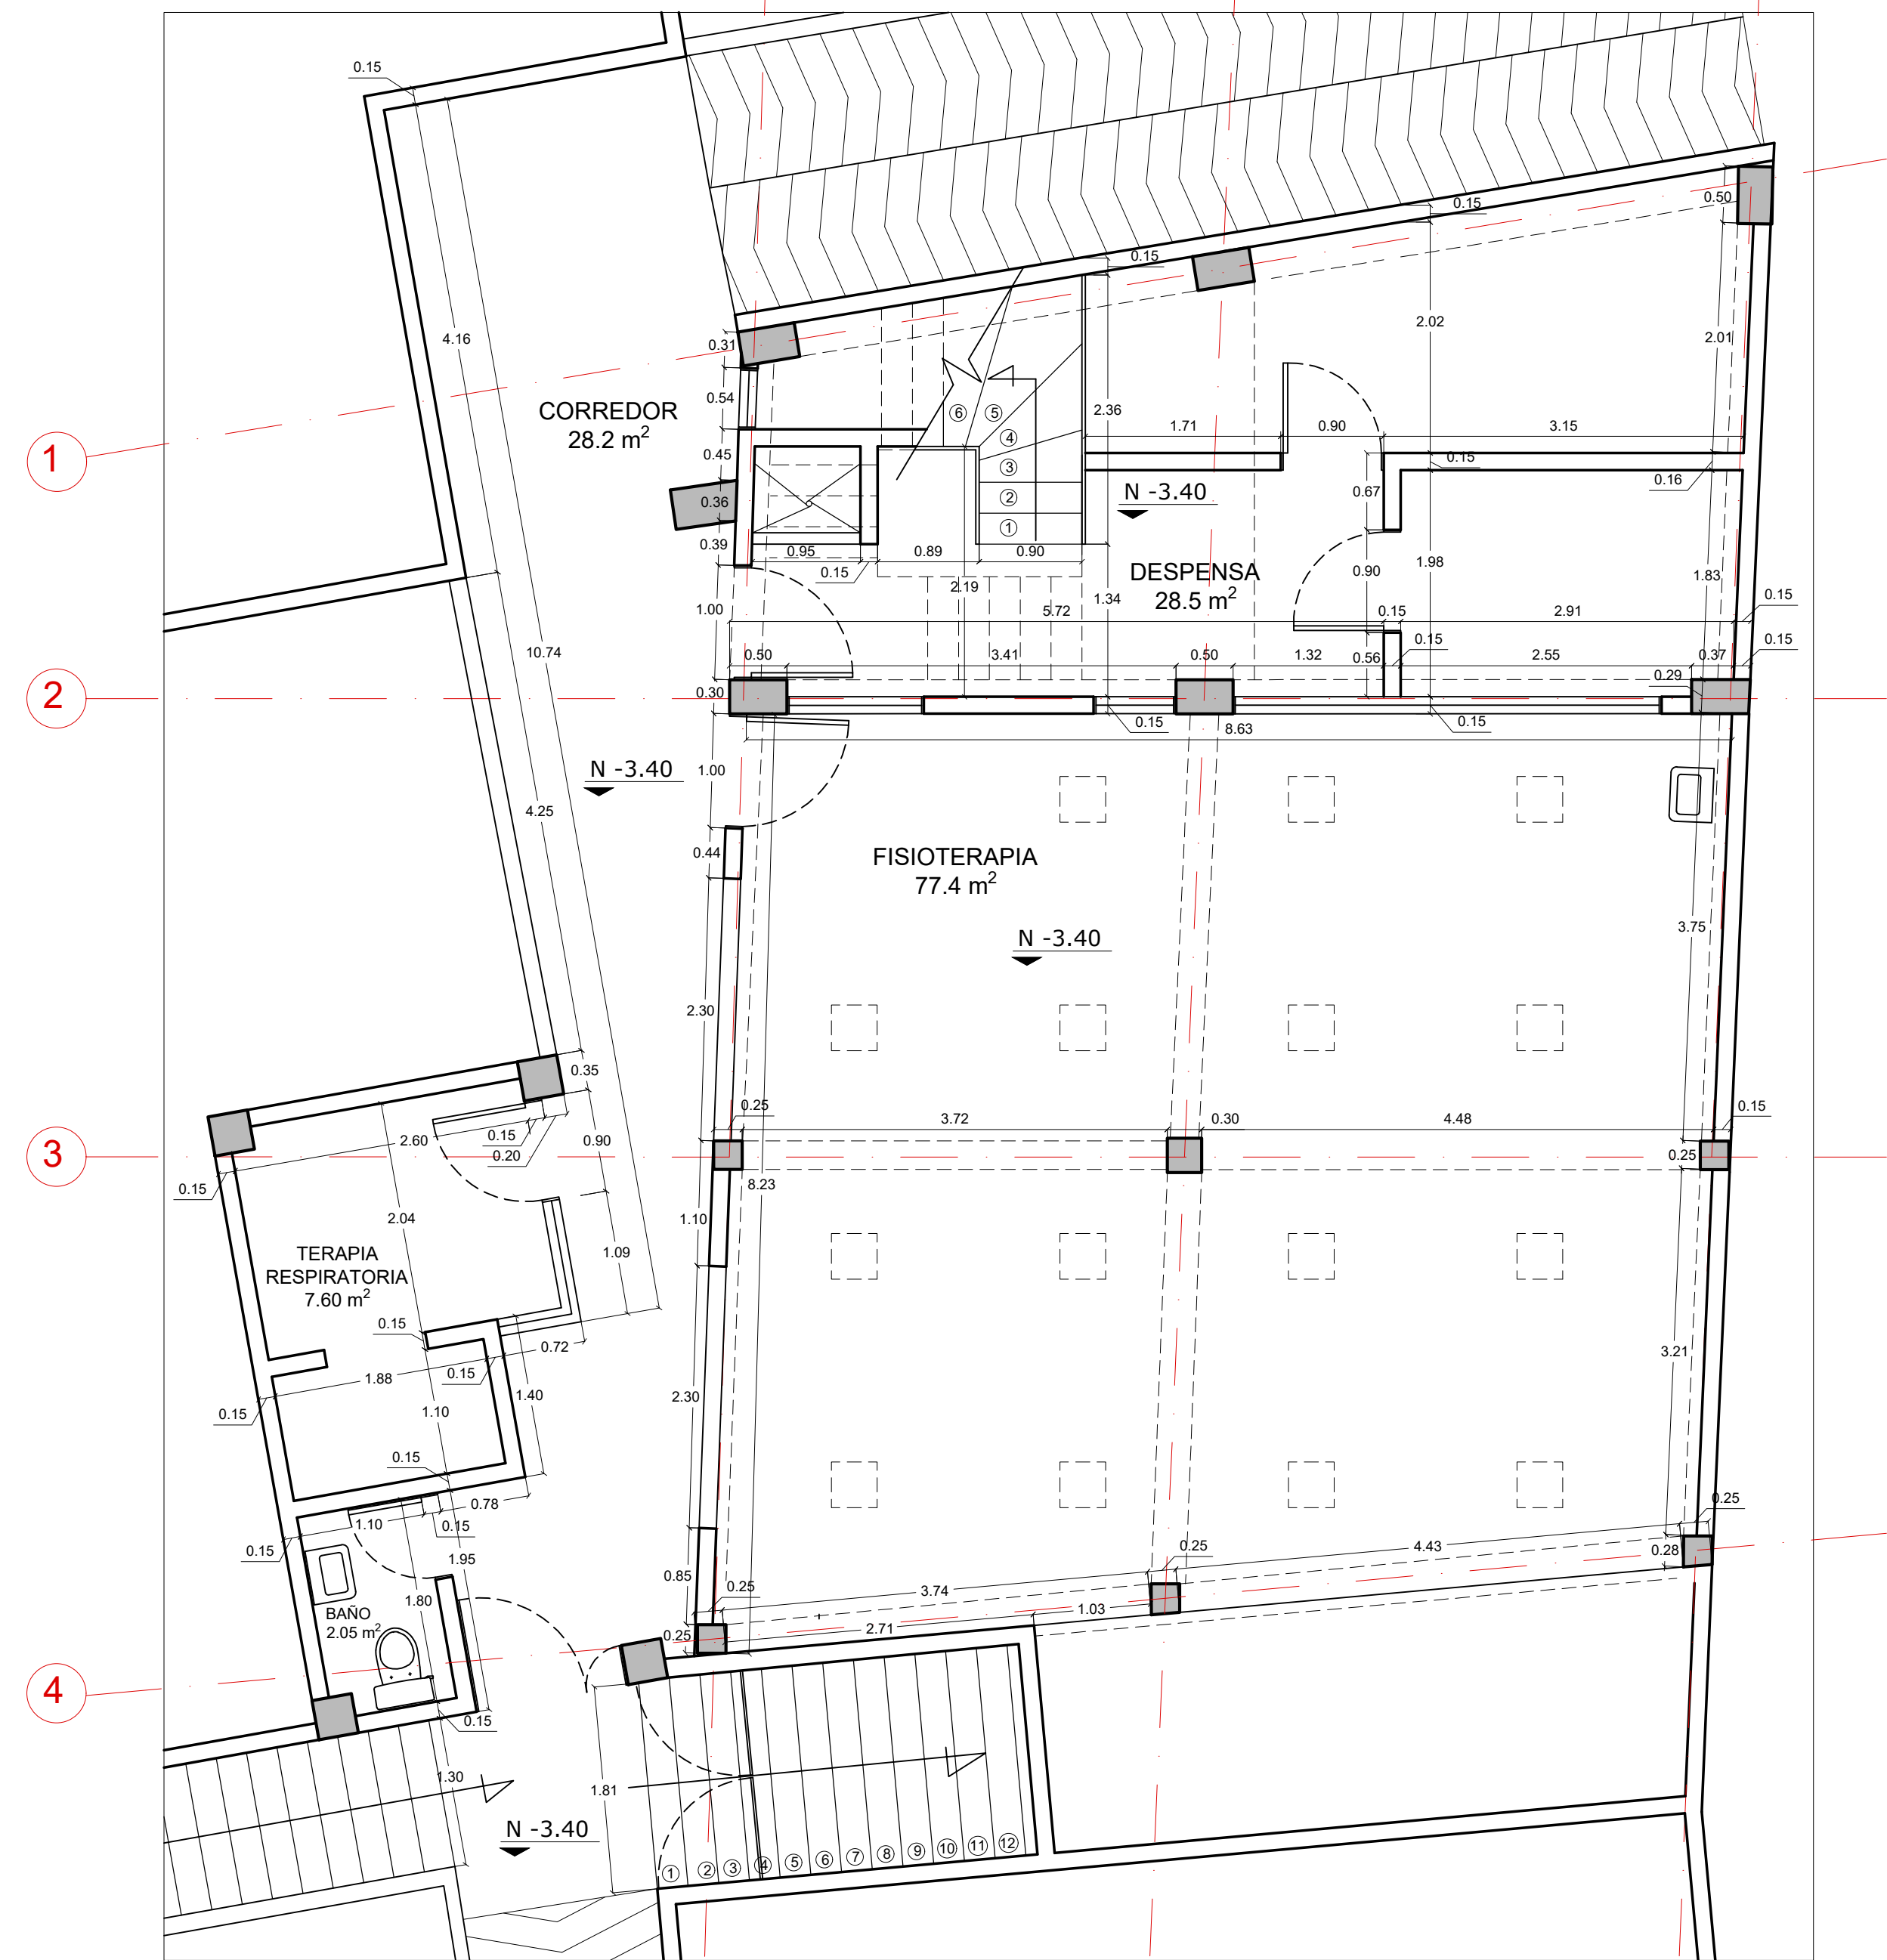

PLANTA NIVEL 1

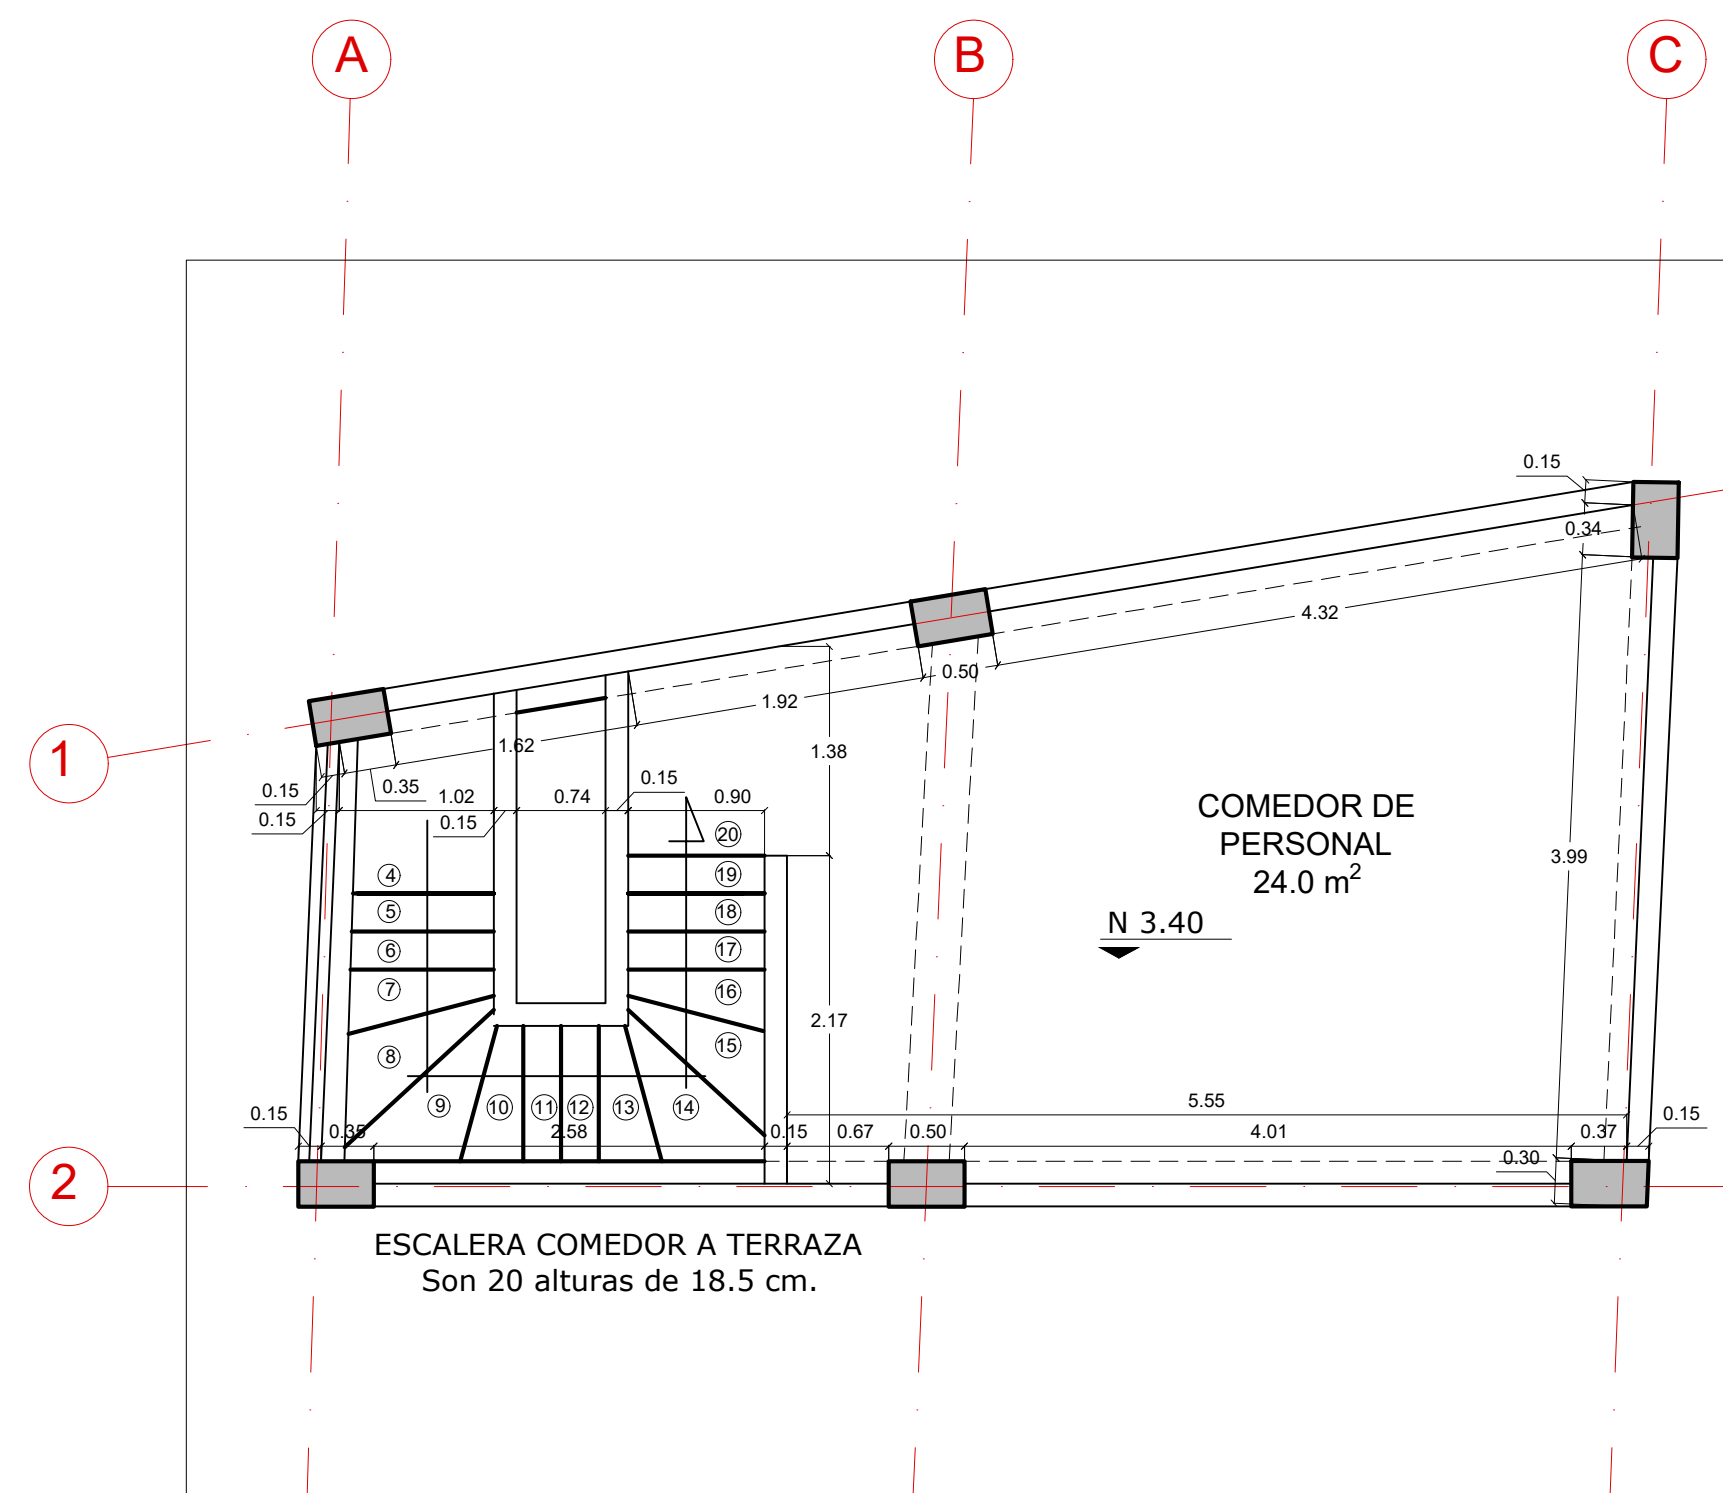

PLANTA NIVEL 2

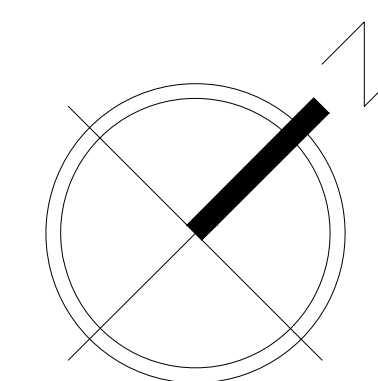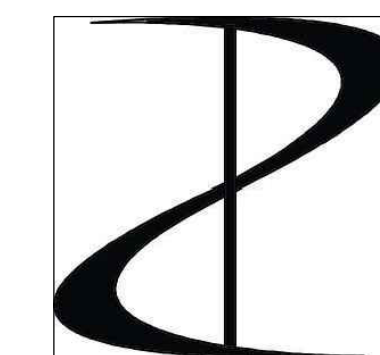

LUIS ALFONSO PÉREZ GÓMEZ
ARQUITECTOS CONSTRUCTORES
Bogotá, calle 62 N° 11 - 23 Of. 102
lapg.arquitectos@gmail.com
Tel. 2487874

DOMINICAS HIJAS DE
NUESTRA SEÑORA DE
NAZARETH

PROYECTO
HOGAR SAN JOSÉ
SASAIMA
Carrera 4 N° 6 - 21

CIUDAD
SASAIMA,
CUNDINAMARCA

ARQ. MSC. LUIS ALFONSO PÉREZ GÓMEZ

OBSERVACIONES

CONTIENE
PLANTAS
ETAPA 2

ESCALA
1 : 50

FECHA
FEBRERO DE 2020

DIBUJO
CAMILO A. RAMÍREZ G.

PLANO

A104