


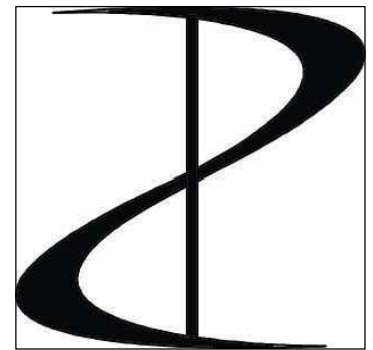

LUIS ALFONSO PÉREZ GÓMEZ

ARQUITECTOS CONSTRUCTORES

Bogotá, calle 62 N° 11 - 23 Of. 102
lapg.arquitectos@gmail.com
Tel. 2487874

DOMINICAS HIJAS DE
NUESTRA SEÑORA DE
NAZARETH

PROYECTO
HOGAR SAN JOSÉ
SASAIMA
Carrera 4 N° 6 - 21

CIUDAD
SASAIMA,
CUNDINAMARCA

ARQ. MSC. LUIS ALFONSO PÉREZ GÓMEZ

OBSERVACIONES

CONTIENE
PLANTAS NIVEL 1 Y 2
ETAPA 4

ESCALA

1 : 50

FECHA


FEBRERO DE 2020

DIBUJO

CAMILO A. RAMÍREZ G.


PLANO

A106

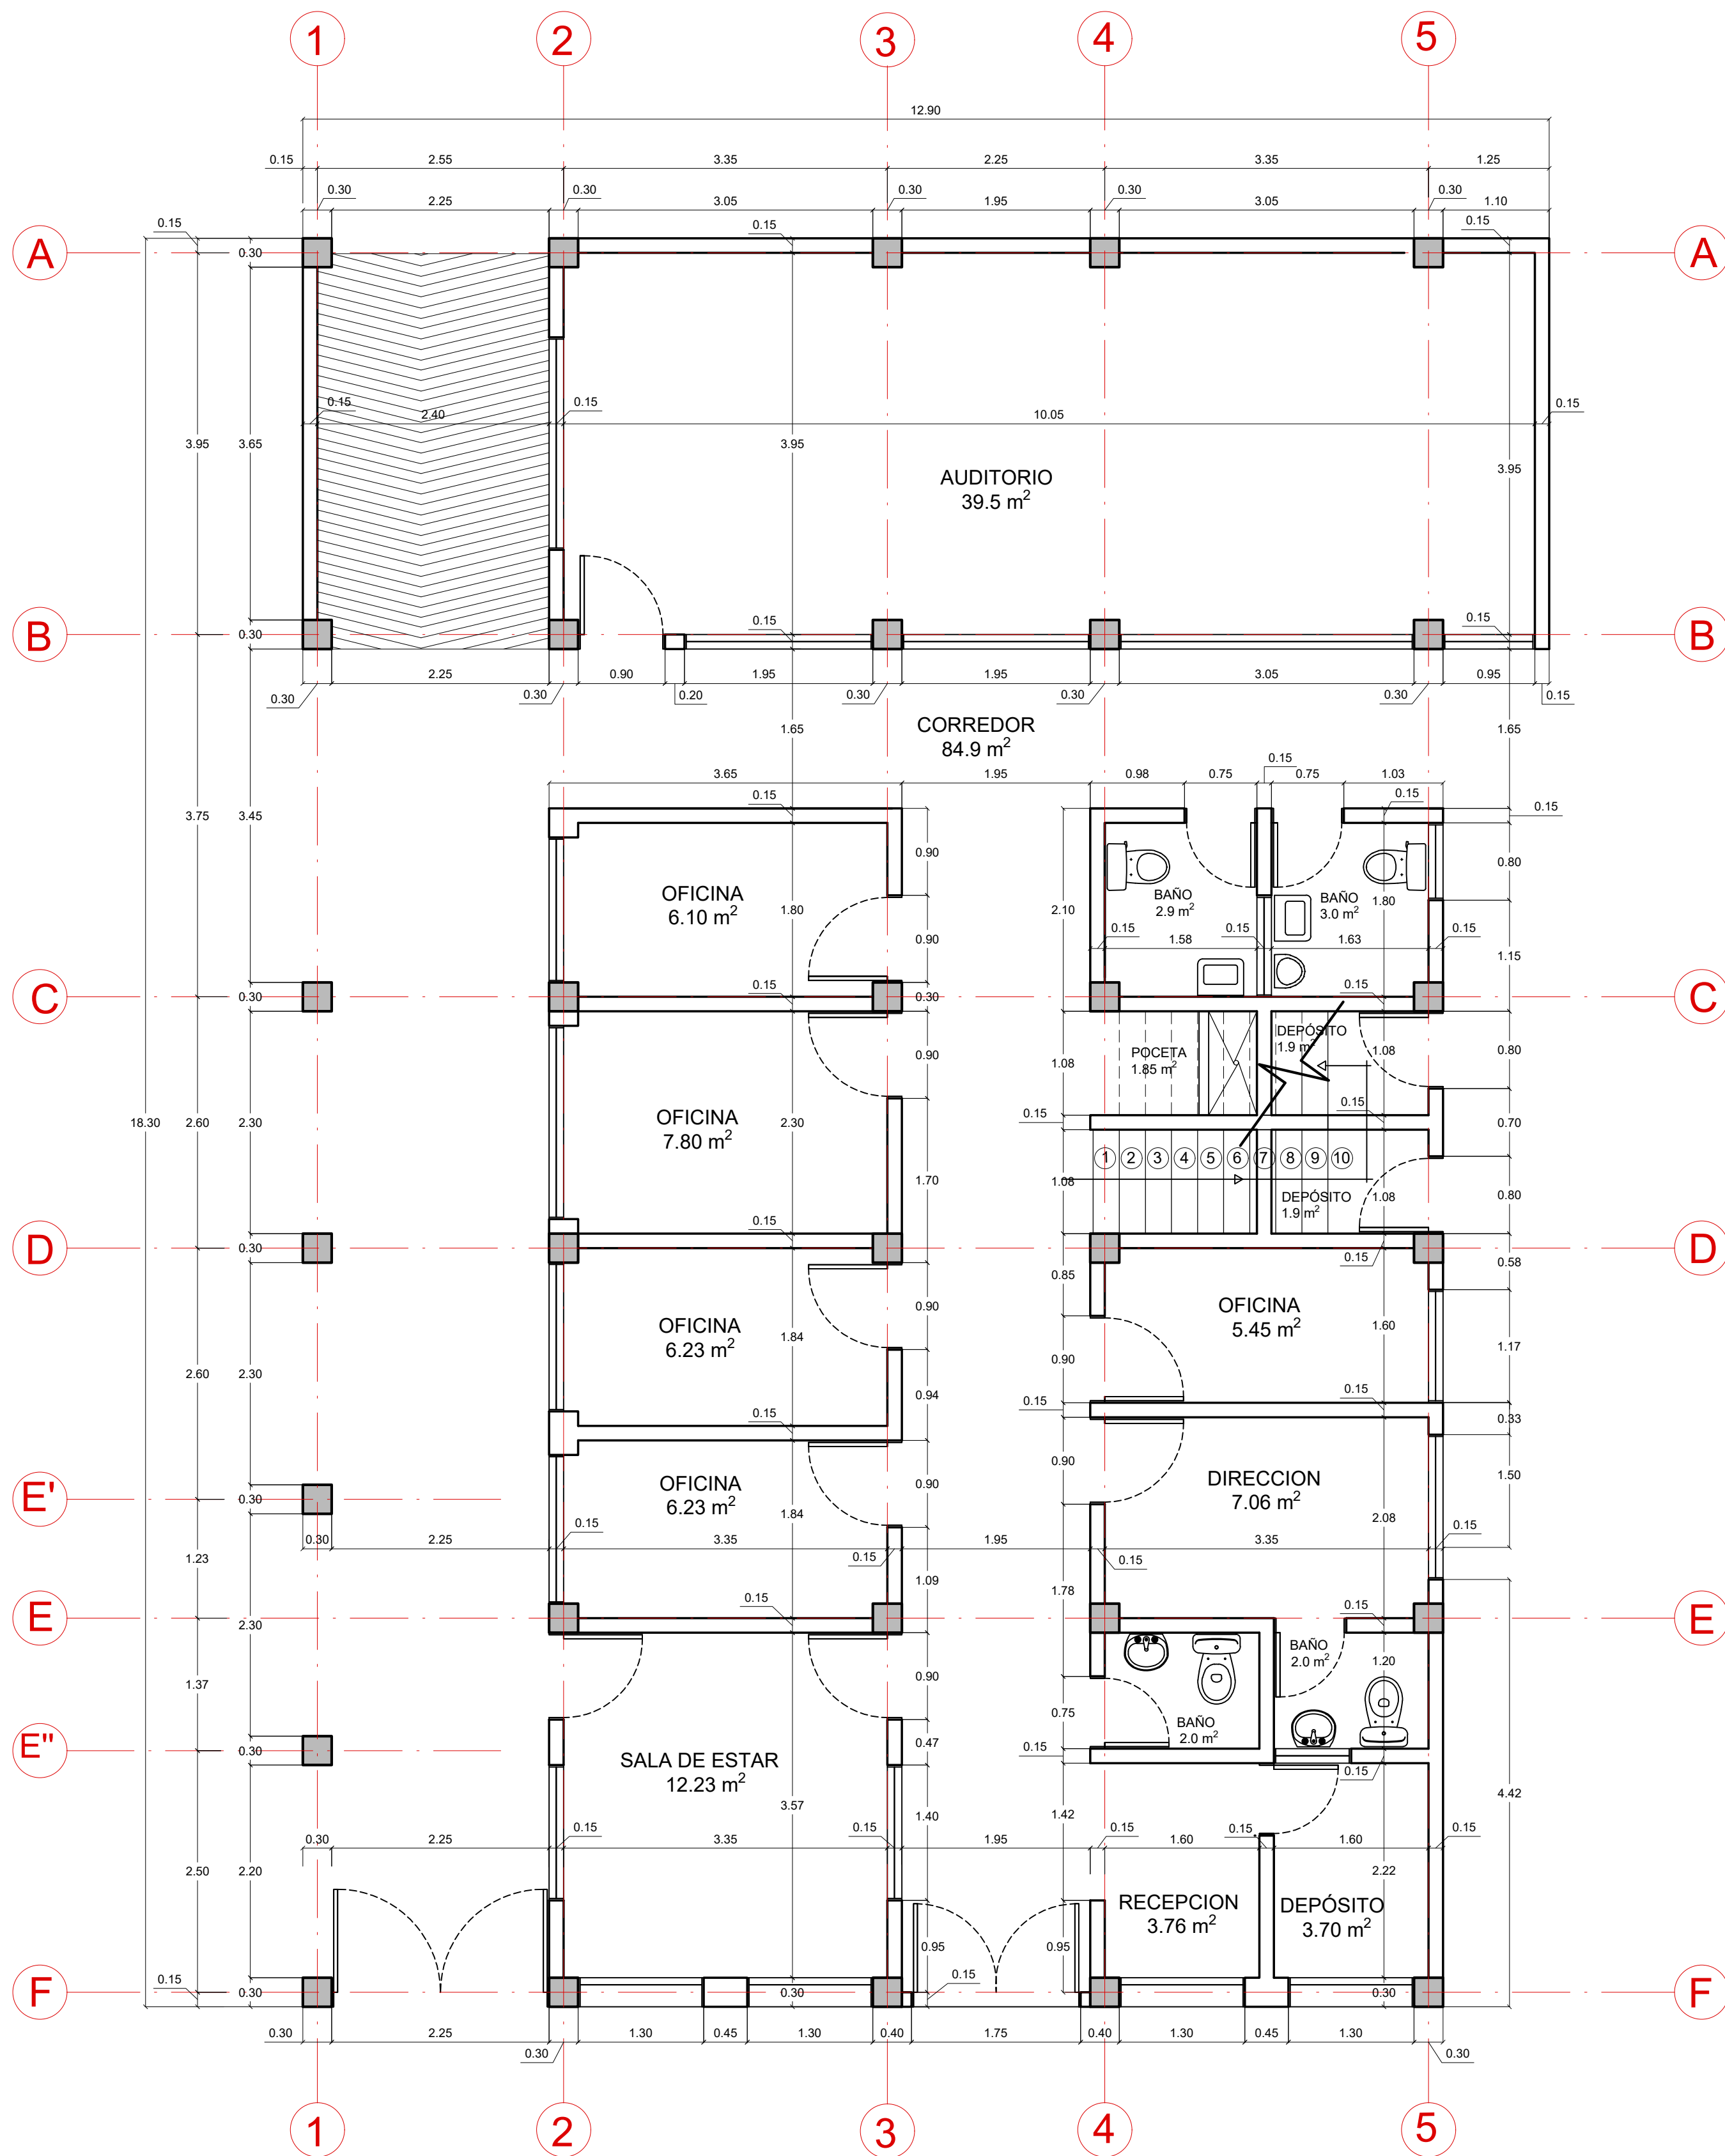

PLANTA NIVEL 1

CUADRO DE ÁREAS NIVEL 1	
ESPACIO	ÁREA m²
AUDITORIO	39.5
OFICINAS	31.80
DIRECCIÓN	7.06
RECEPCIÓN	3.76
SALA DE ESTAR	12.23
BAÑO FUNCIONARIOS	9.9
DEPÓSITO	7.5
POCETA	1.85
CORREDOR	84.9
ÁREA TOTAL	198.8
ÁREA TOTAL CONSTRUIDA	220.6

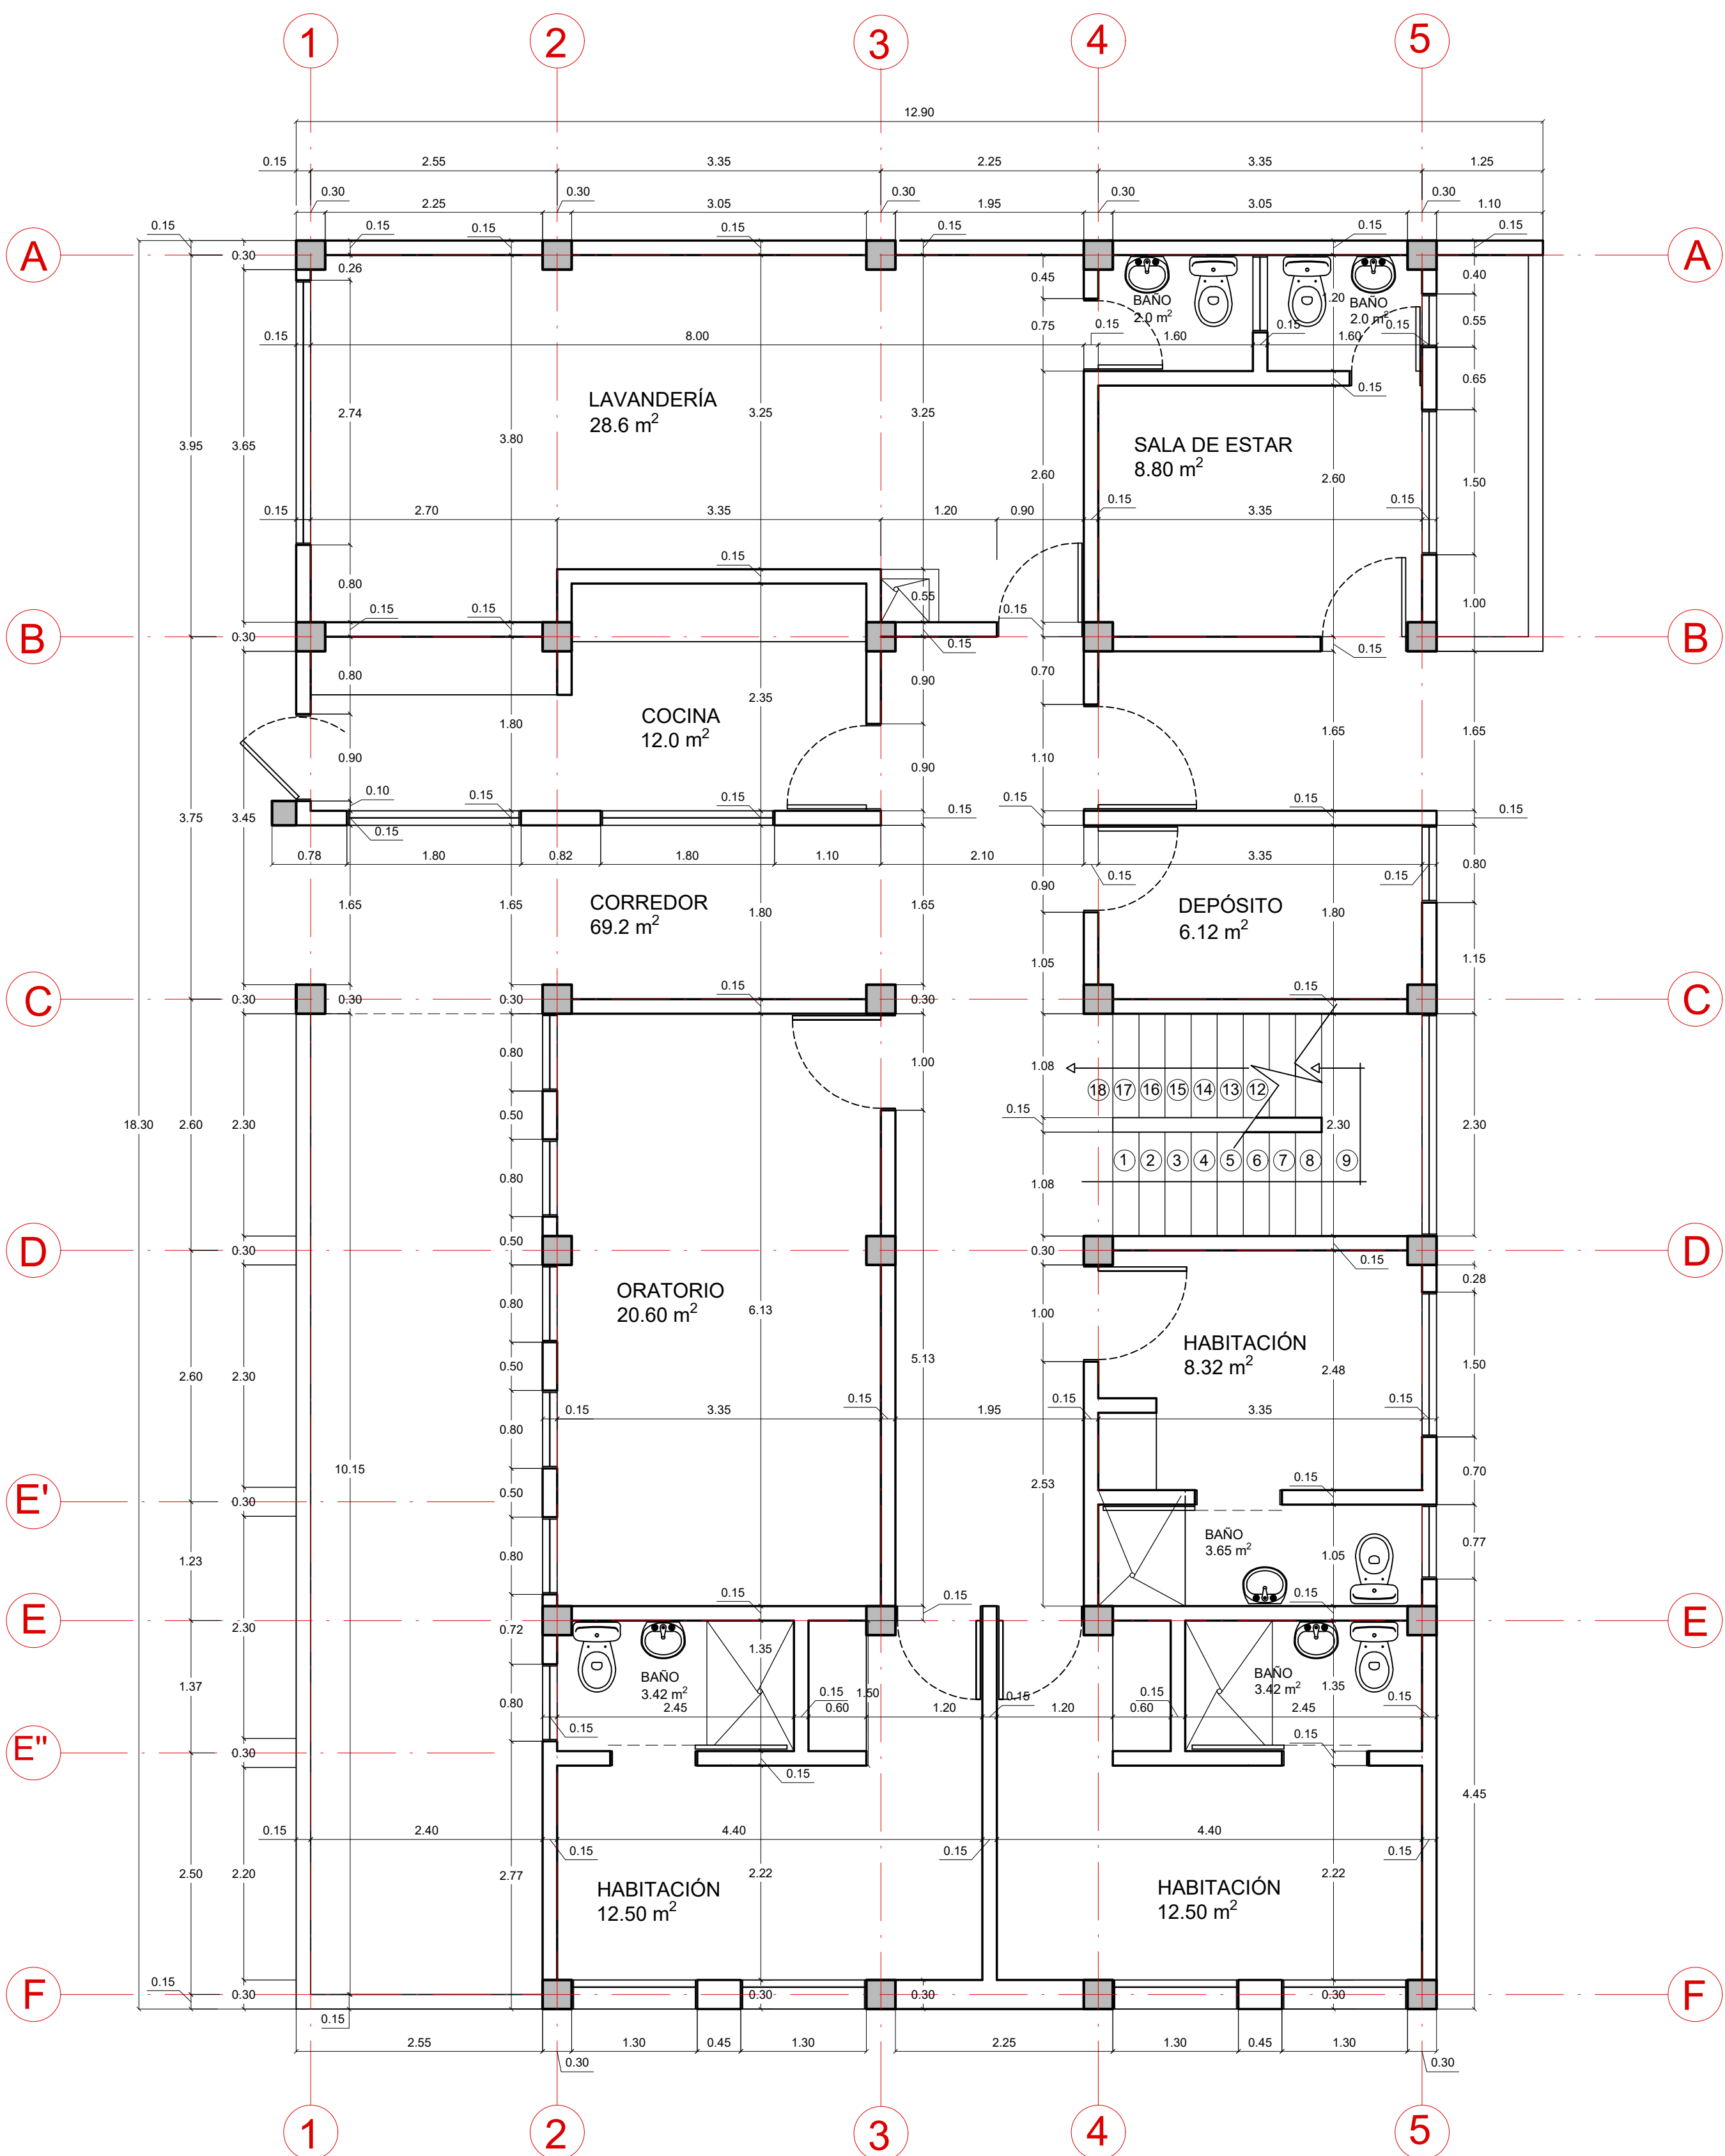

PLANTA NIVEL 2

CUADRO DE ÁREAS NIVEL 2	
ESPACIO	ÁREA m²
ORATORIO	20.60
COCINA	12.0
LAVANDERÍA	28.6
DEPÓSITO	6.12
HABITACIONES	33.32
BAÑOS HABITACIONES	10.5
BAÑOS FUNCIONARIOS	4.0
SALA DE ESTAR	8.80
CORREDOR	69.2
ÁREA TOTAL	193.14
ÁREA TOTAL CONSTRUIDA	220.6

ACCESO EXCLUSIVO HERMANAS

