



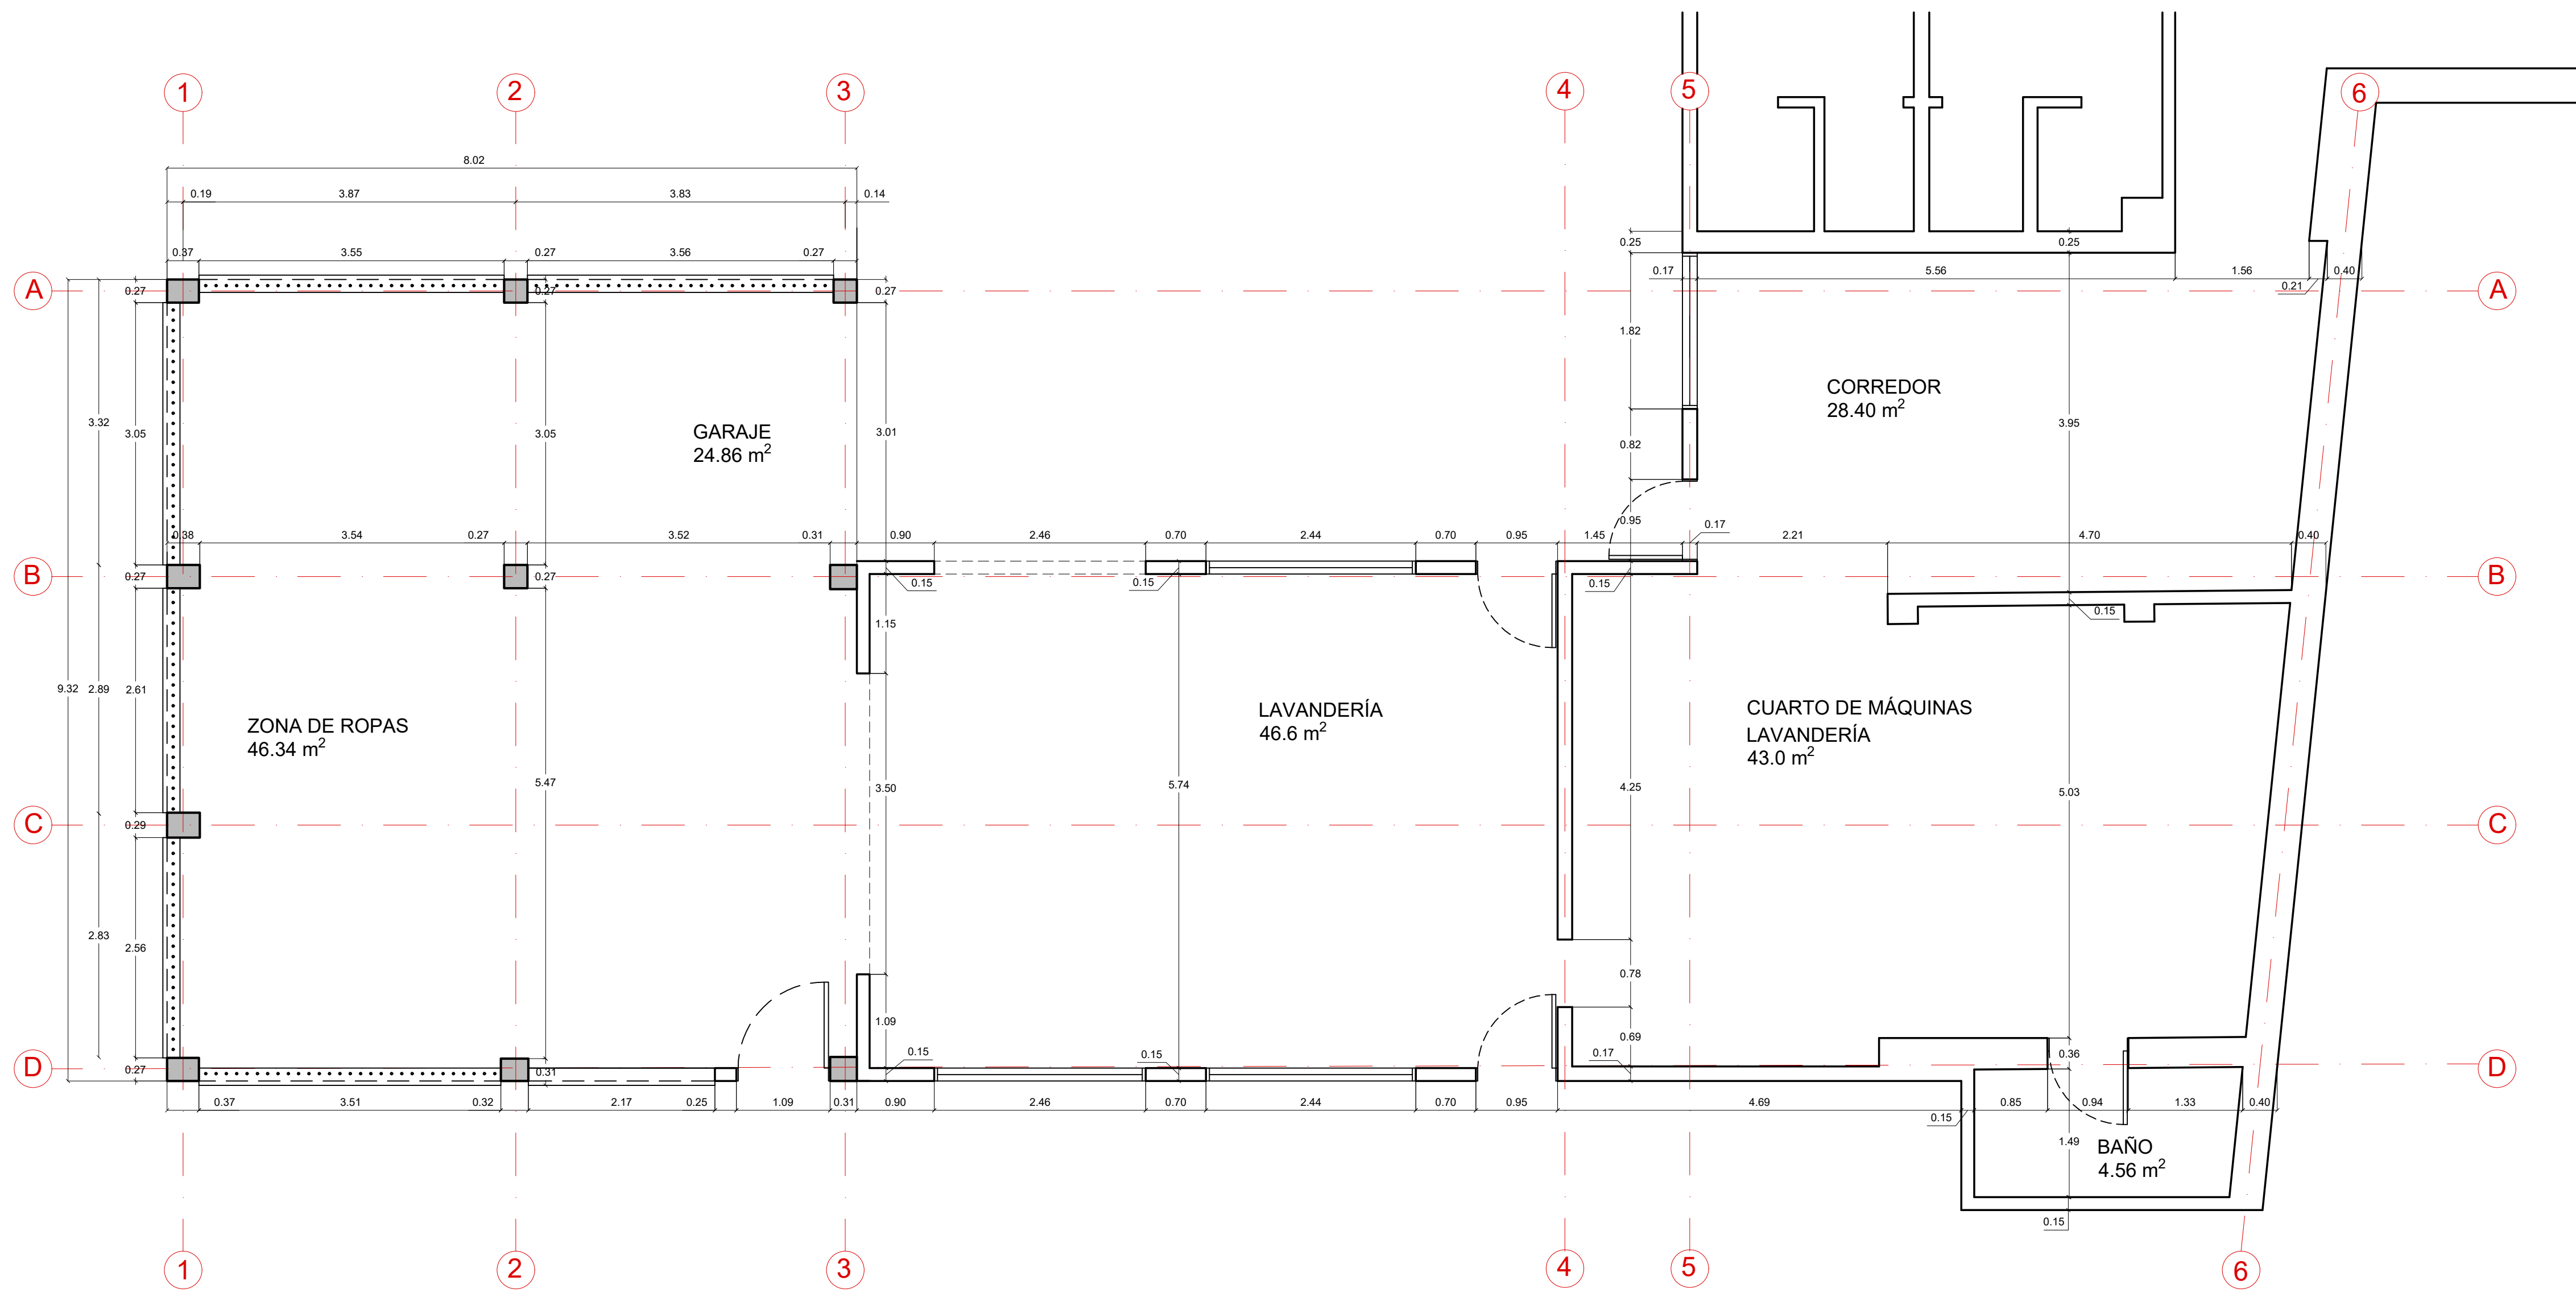


PLANTA LAVANDERÍA

| CUADRO DE ÁREAS            |         |
|----------------------------|---------|
| ESPACIO                    | ÁREA m² |
| GARAJE                     | 24.86   |
| ZONA DE ROPAS              | 46.34   |
| LAVANDERÍA                 | 46.6    |
| CUARTO MÁQUINAS LAVANDERÍA | 43.0    |
| CORREDOR                   | 28.40   |
| DEPÓSITO                   | 3.95    |
| RESIDUOS ORGÁNICOS         | 10.5    |
| RECICLAJE                  | 9.70    |
| RESIDUOS PELIGROSOS        | 3.40    |
| ÁREA TOTAL                 | 221.3   |
| ÁREA TOTAL CONSTRUIDA      | 241.6   |

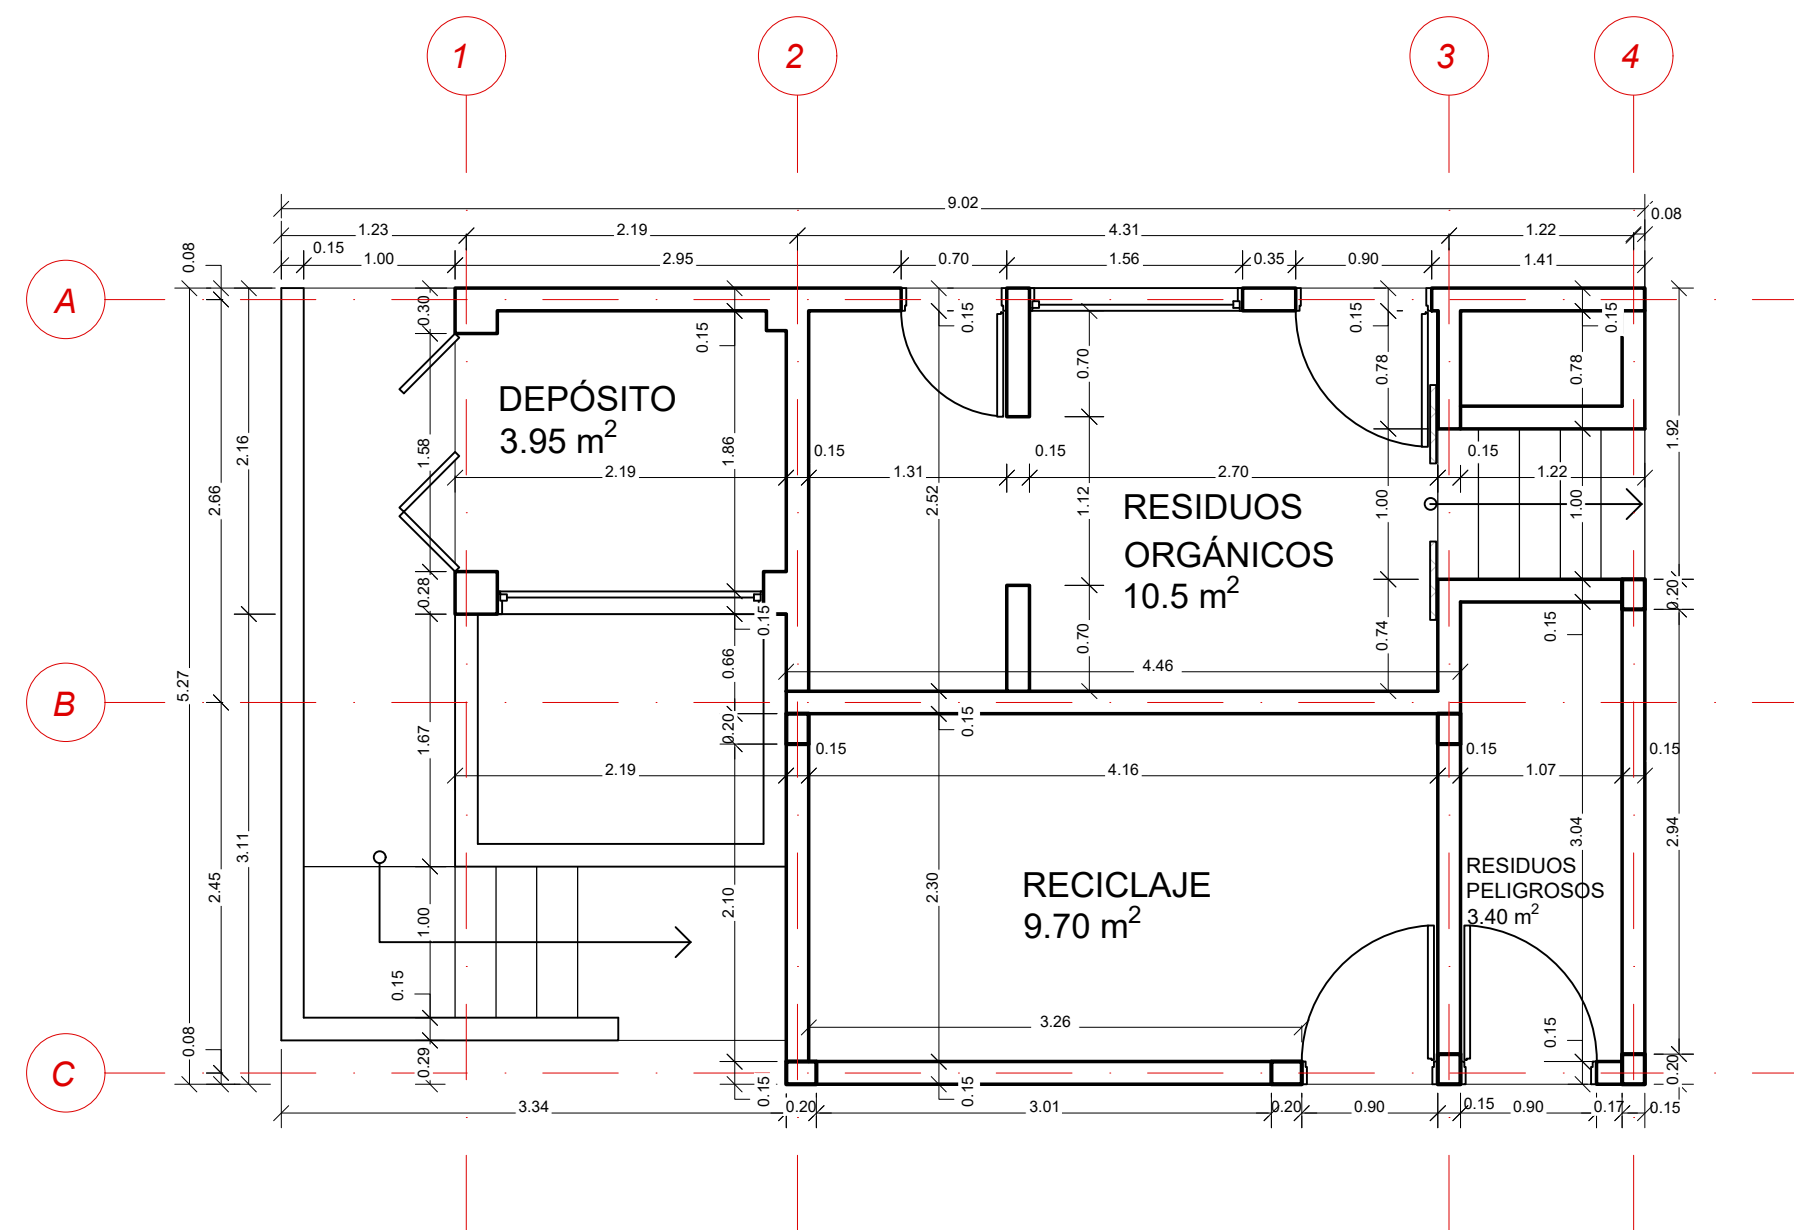

PLANTA ALMACENAMIENTO DE RESIDUOS

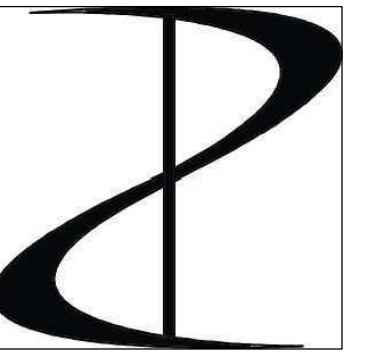

LUIS ALFONSO PÉREZ GÓMEZ  
ARQUITECTOS CONSTRUCTORES

Bogotá, calle 62 N° 11 - 23 Of. 102  
lapg.arquitectos@gmail.com  
Tel. 2487874

DOMINICAS HIJAS DE  
NUESTRA SEÑORA DE  
NAZARETH

PROYECTO  
HOGAR SAN JOSÉ  
SASAIMA  
Carrera 4 N° 6 - 21

CIUDAD  
SASAIMA,  
CUNDINAMARCA

ARQ. MSC. LUIS ALFONSO PÉREZ GÓMEZ

OBSERVACIONES

CONTIENE  
PLANTAS  
ZONA DE LAVANDERÍA  
Y ALMACENAMIENTO  
DE RESIDUOS

ESCALA  
1 : 50

FECHA  
FEBRERO DE 2020

DIBUJO  
CAMILO A. RAMÍREZ G.

PLANO  
A110