

DOMINICAS HIJAS DE
NUESTRA SEÑORA DE
NAZARETH

PROYECTO
HOGAR SAN JOSÉ
SASAIMA
Carrera 4 N° 6 - 21

CIUDAD
SASAIMA,
CUNDINAMARCA

MSC. LUIS ALFONSO PÉREZ GÓMEZ

OBSERVACIONES

CONTIENE

ANTAS CASA
ANTIGUA

SCALA

: 50

FECHA


BRERO DE 2020

DIBUJO


LO A. RAMÍREZ G.

LANO


A109

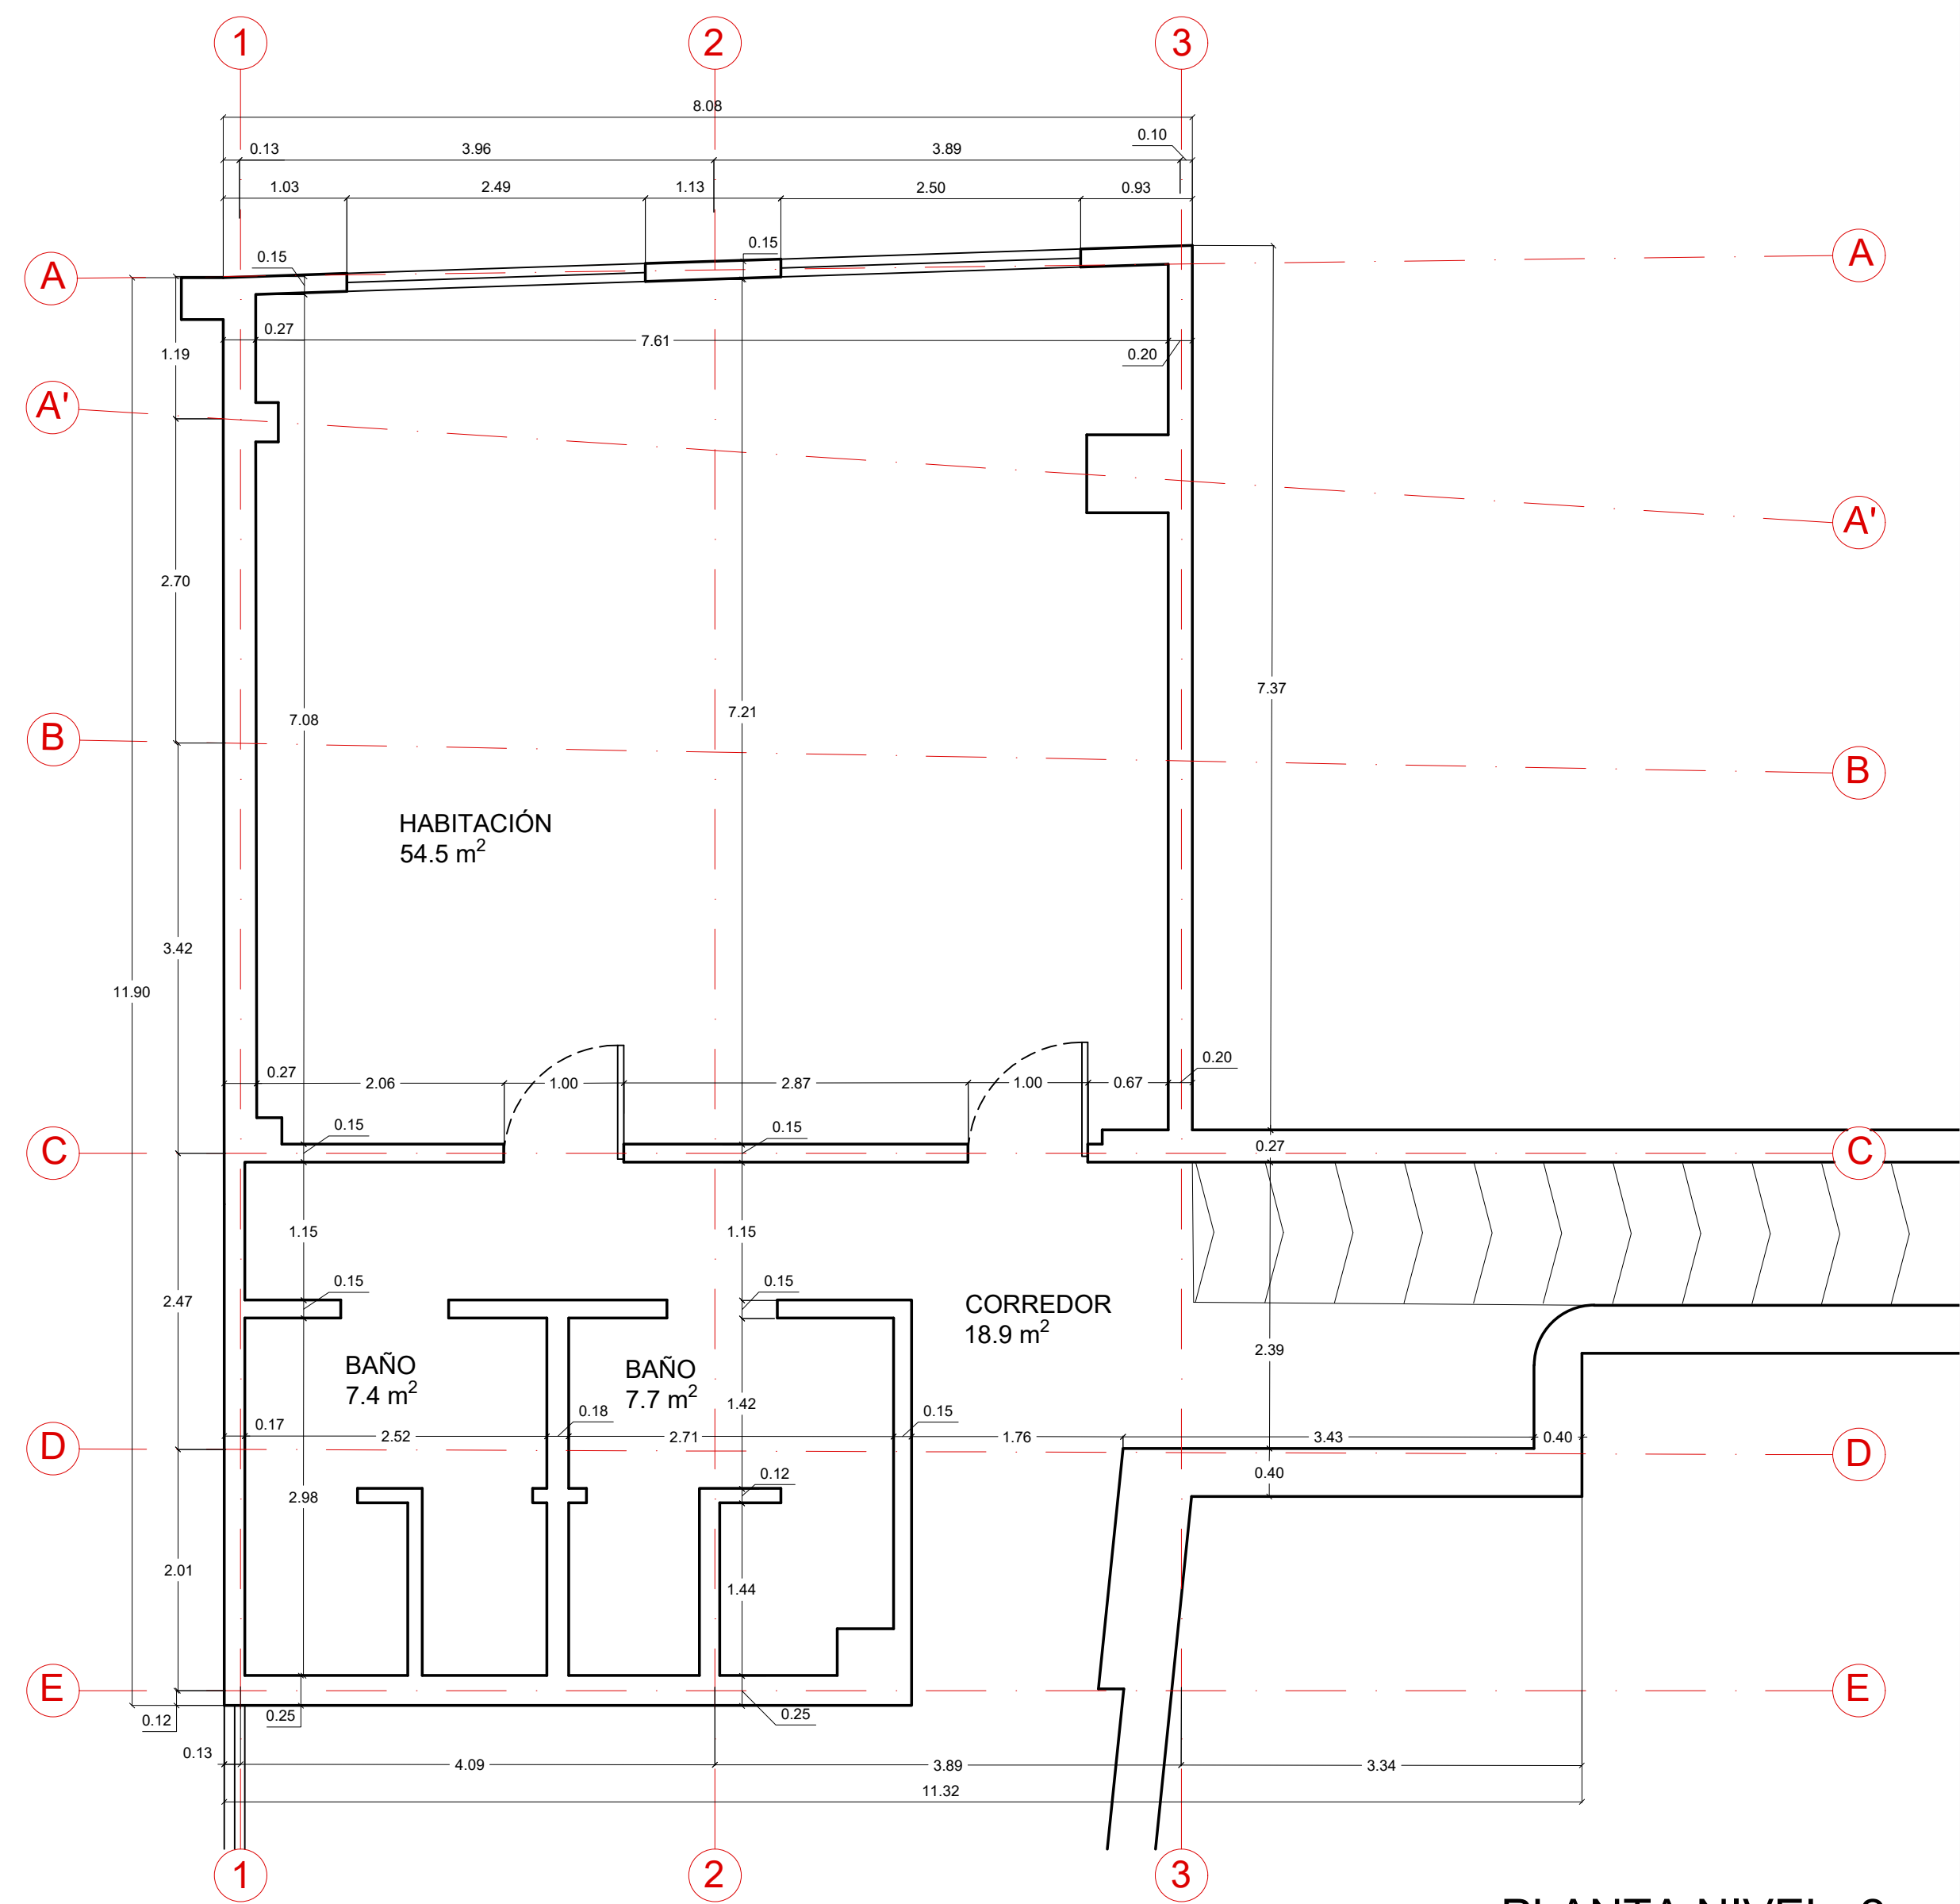

PLANTA NIVEL -2

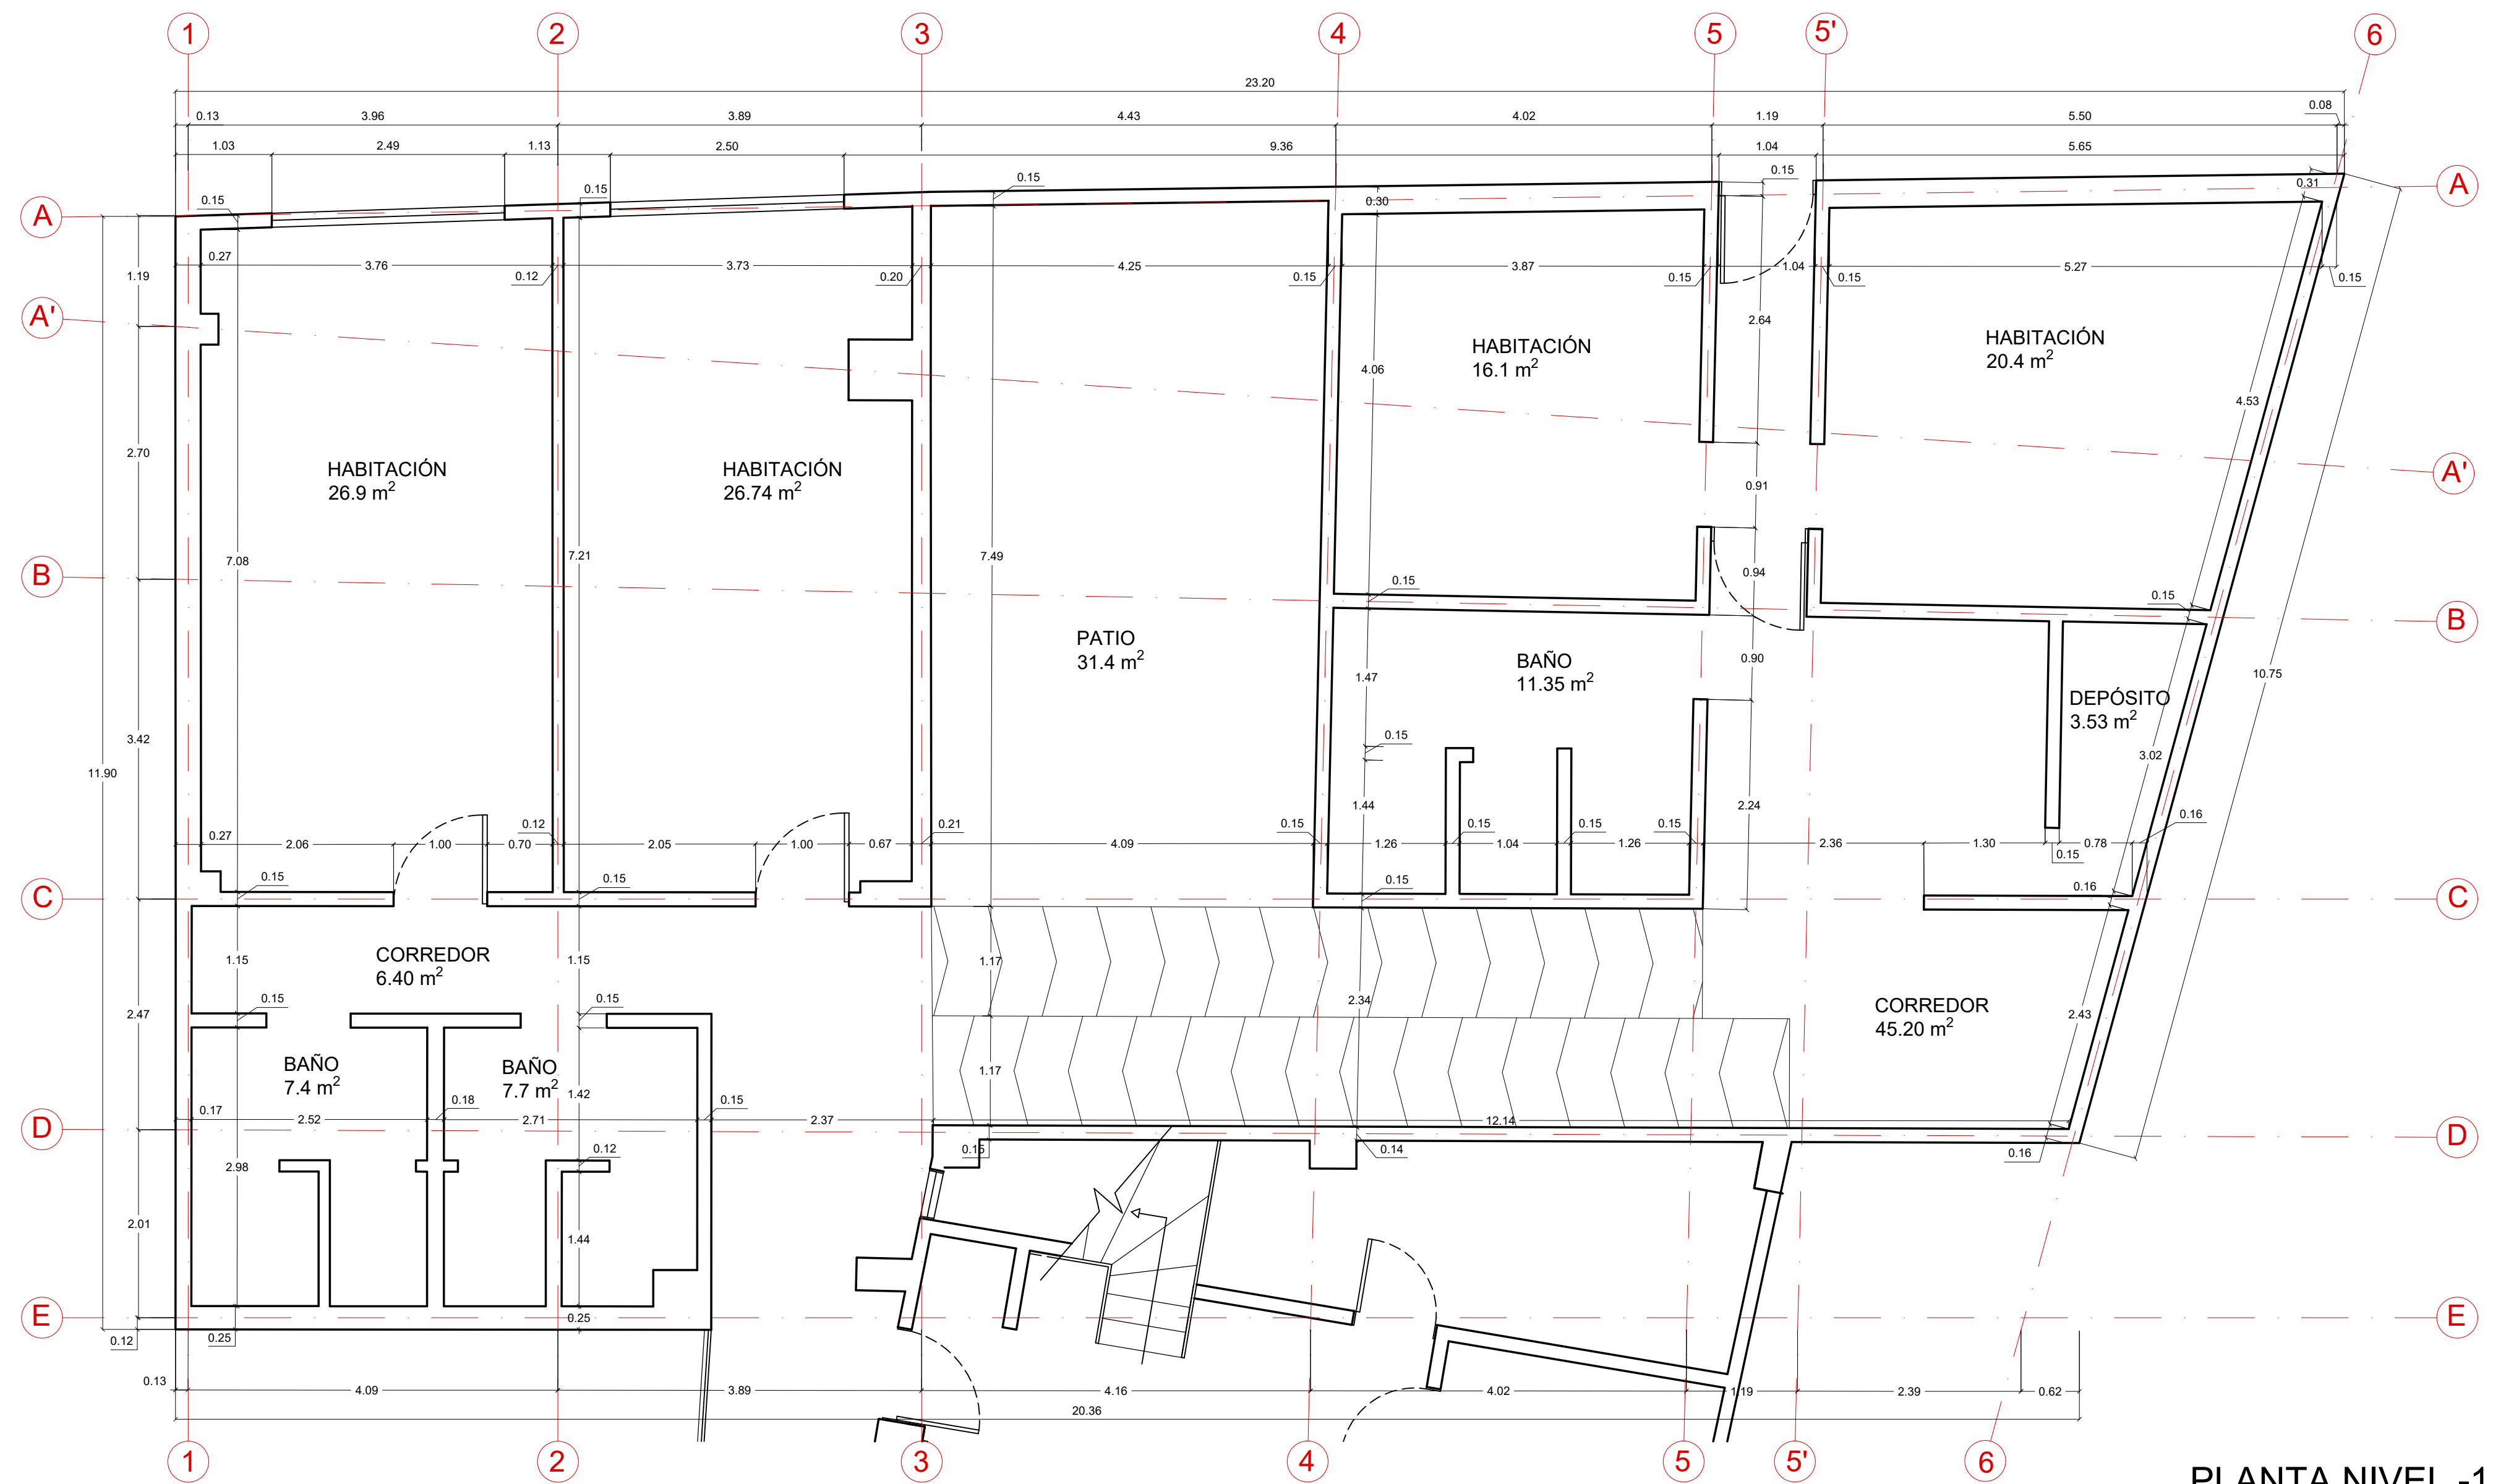

PLANTA NIVEL -1

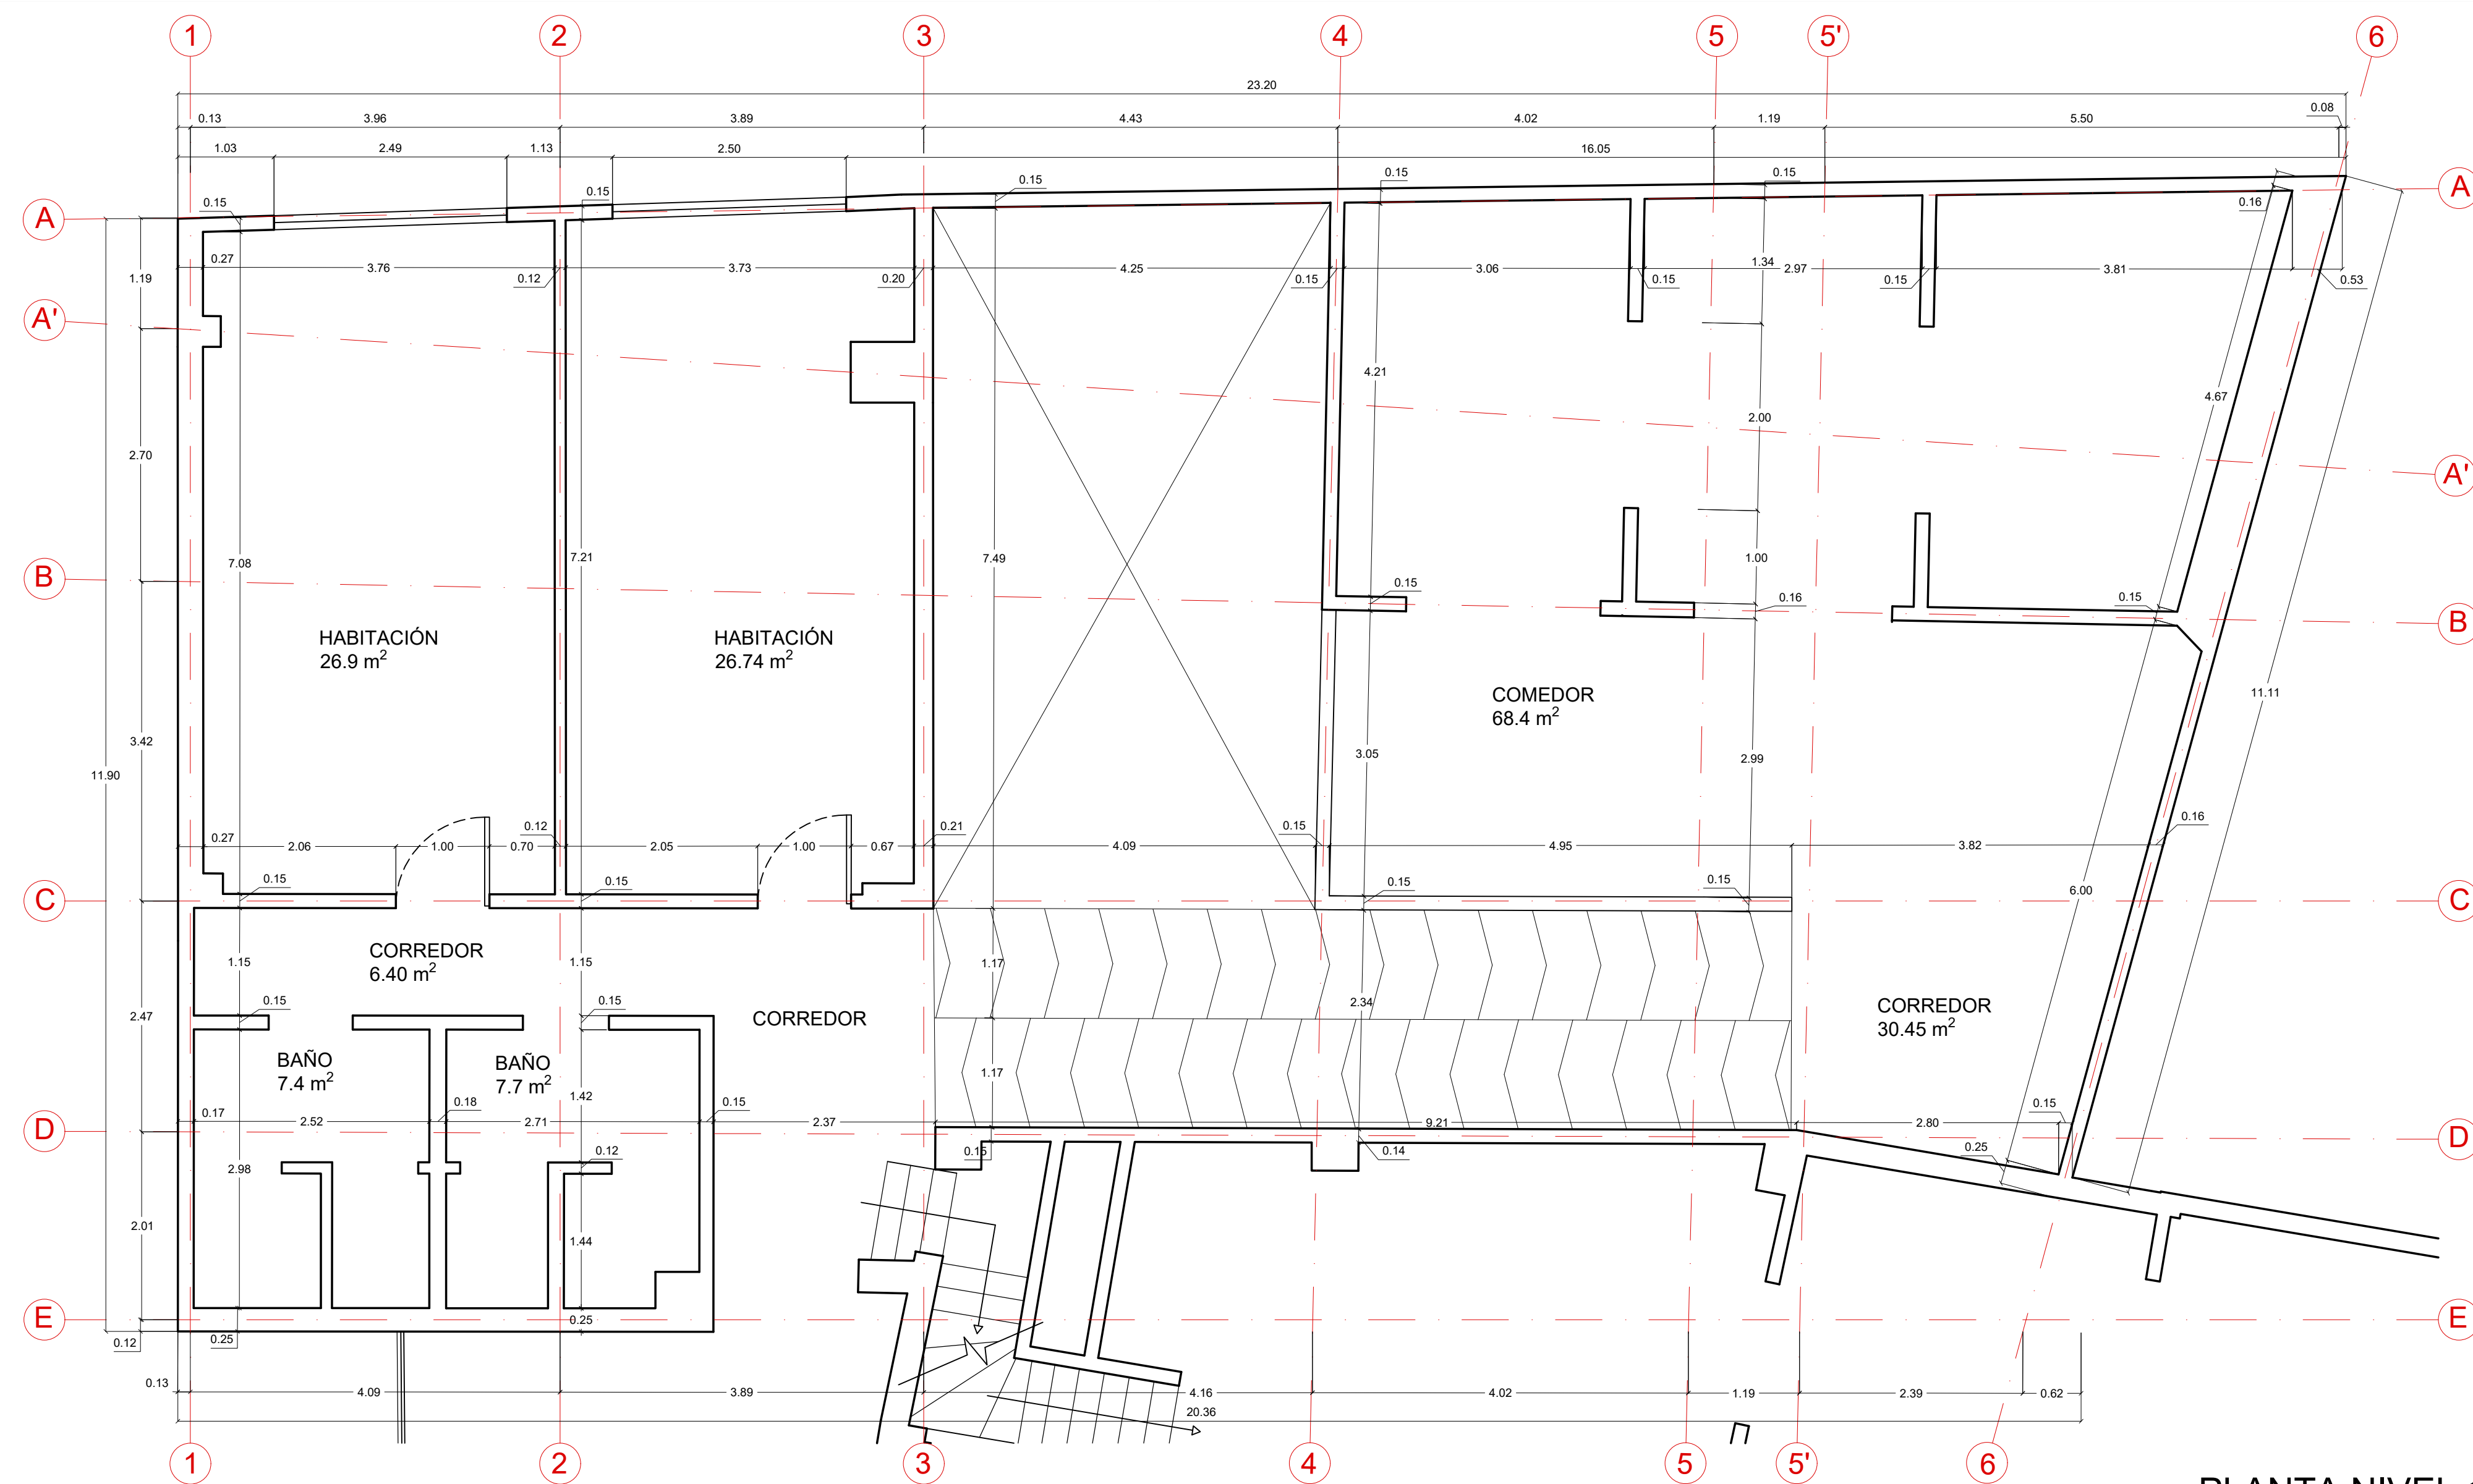

PLANTA NIVEL 1

CUADRO DE ÁREAS	
ESPACIO	ÁREA m ²
HABITACIONES	198.3
BAÑOS USUARIOS	56.65
PATIO	31.4
COMEDOR	68.4
CORREDOR	107.35
ÁREA TOTAL	462.1
ÁREA TOTAL CONSTRUIDA	542.4

