
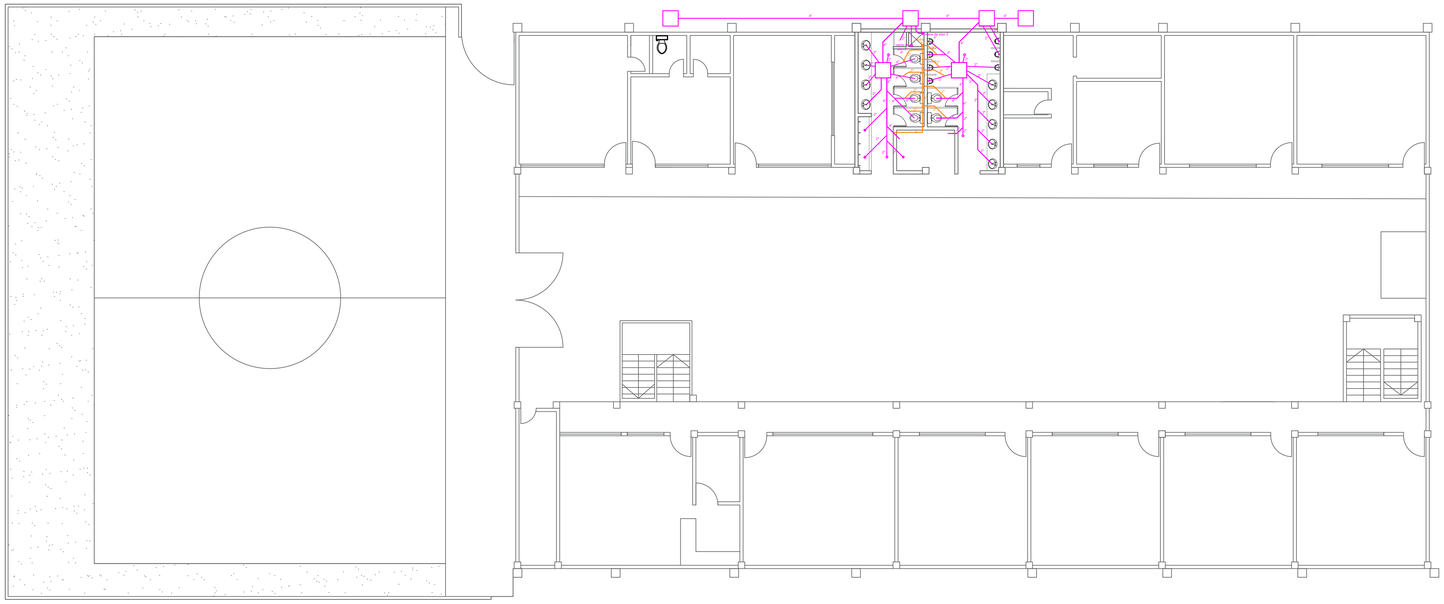


PRIMER NIVEL

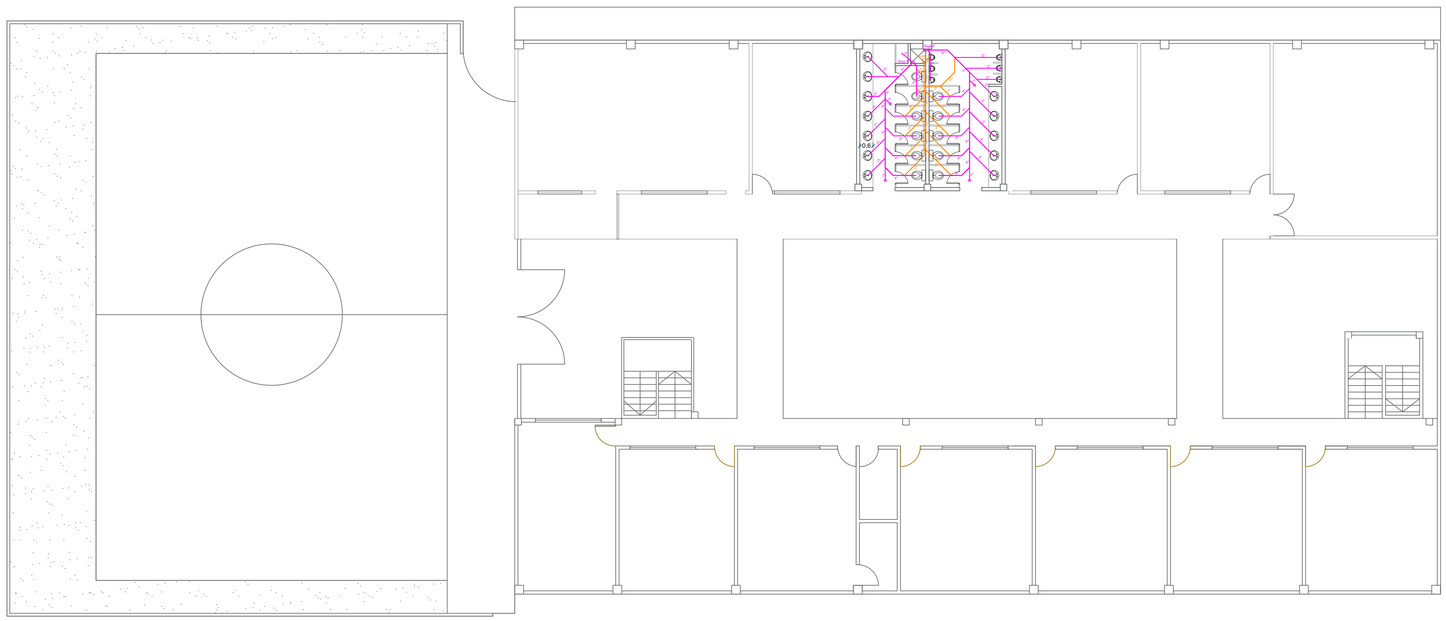

SEGUNDO NIVEL

MINISTERIO DE EDUCACION NACIONAL

ALCALDÍA DE SANTIAGO DE CALI
SECRETARÍA DE EDUCACIÓN

SECRETARIA DE EDUCACION MUNICIPAL

DEPARTAMENTO:

VALLE DEL CAUCA

MUNICIPIO:

SANTIAGO DE CALI

ESTABLECIMIENTO:

INSTITUCION EDUCATIVA JORGE ISAACS INEM

LAS AMERICAS

DIRECCION:

CALLE 82 CRA 3AN

PLANTA:

PRIMER Y SEGUNDO PISO

FECHA:

NOVIEMBRE DE 2025

CODIGO:

76001000930704

ESCALA:

INDICADA

DISEÑO:

Maria Camila Loaiza
ARQUITECTA

DIGITALIZADO POR:

