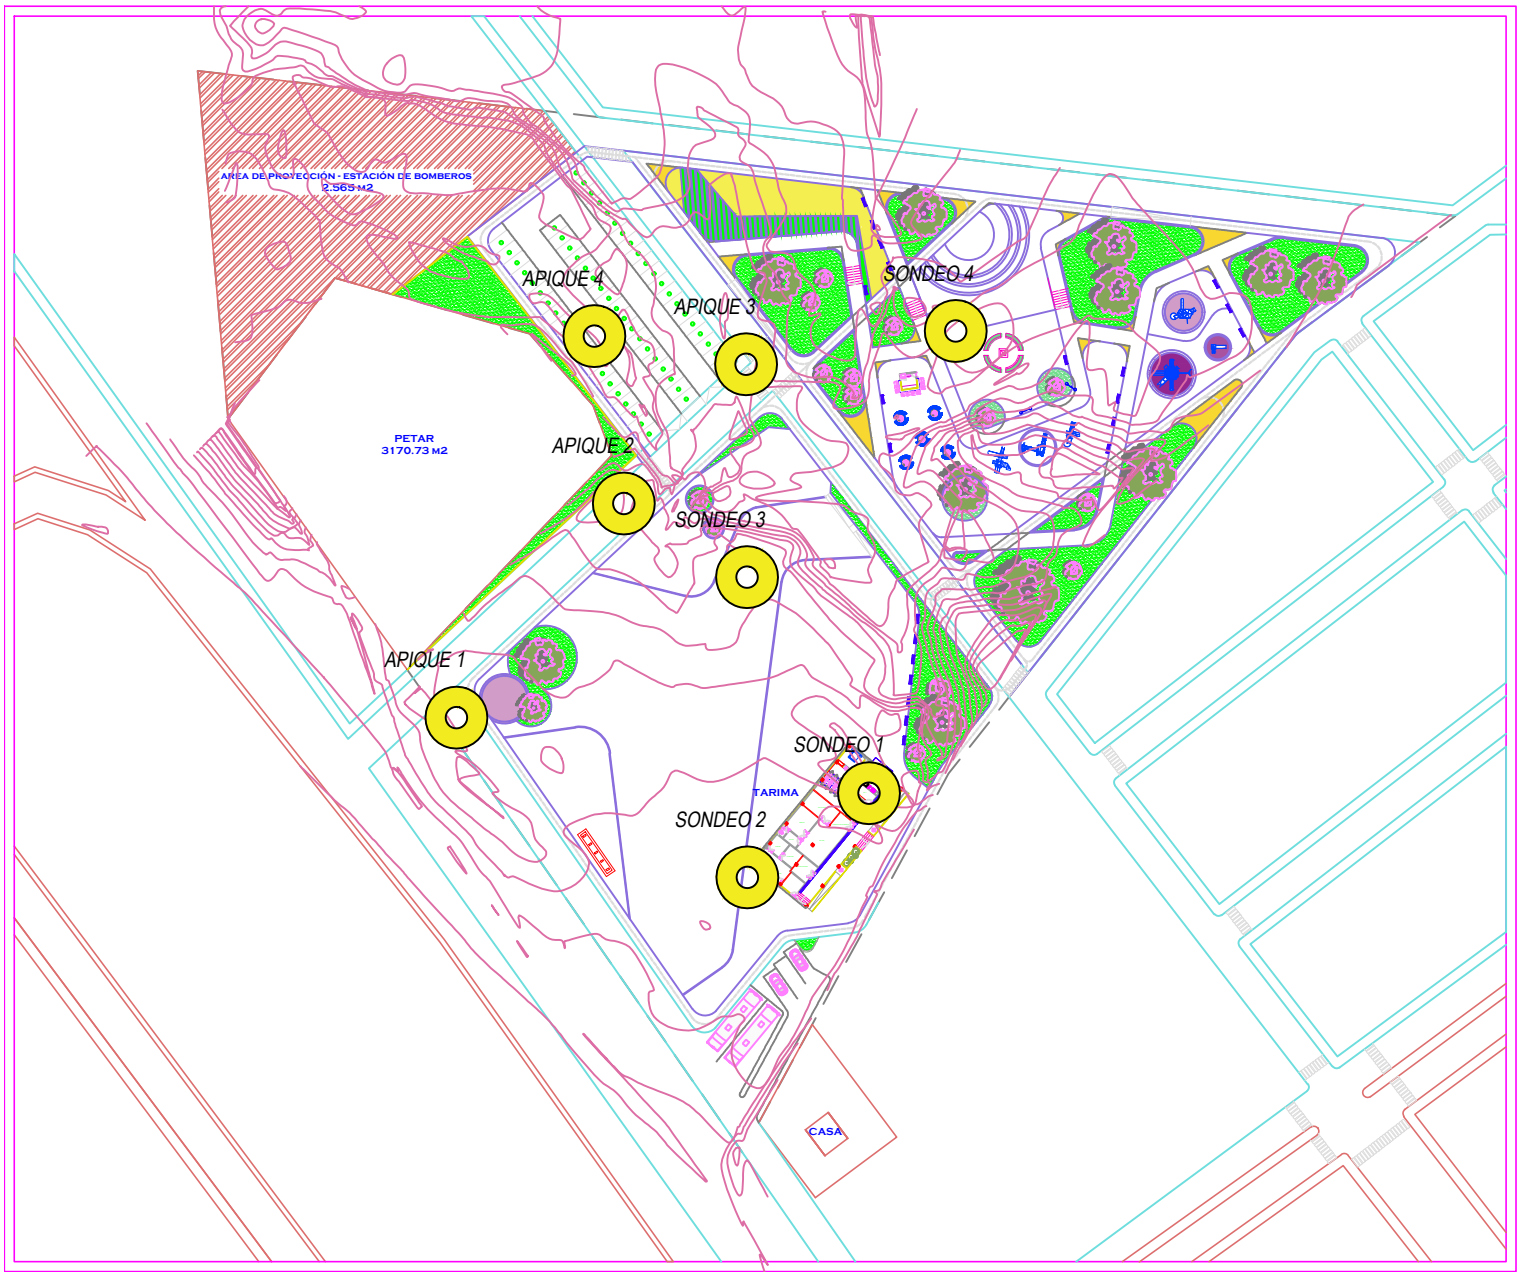

AREA DE PROYECCION - ESTACIÓN DE BOMBEROS
2.565 M2
APIQUE 4
APIQUE 3
SONDEO 4
PETAR
3170.73 M2
APIQUE 2
SONDEO 3
APIQUE 1
SONDEO 1
TARIMA
SONDEO 2
CASA