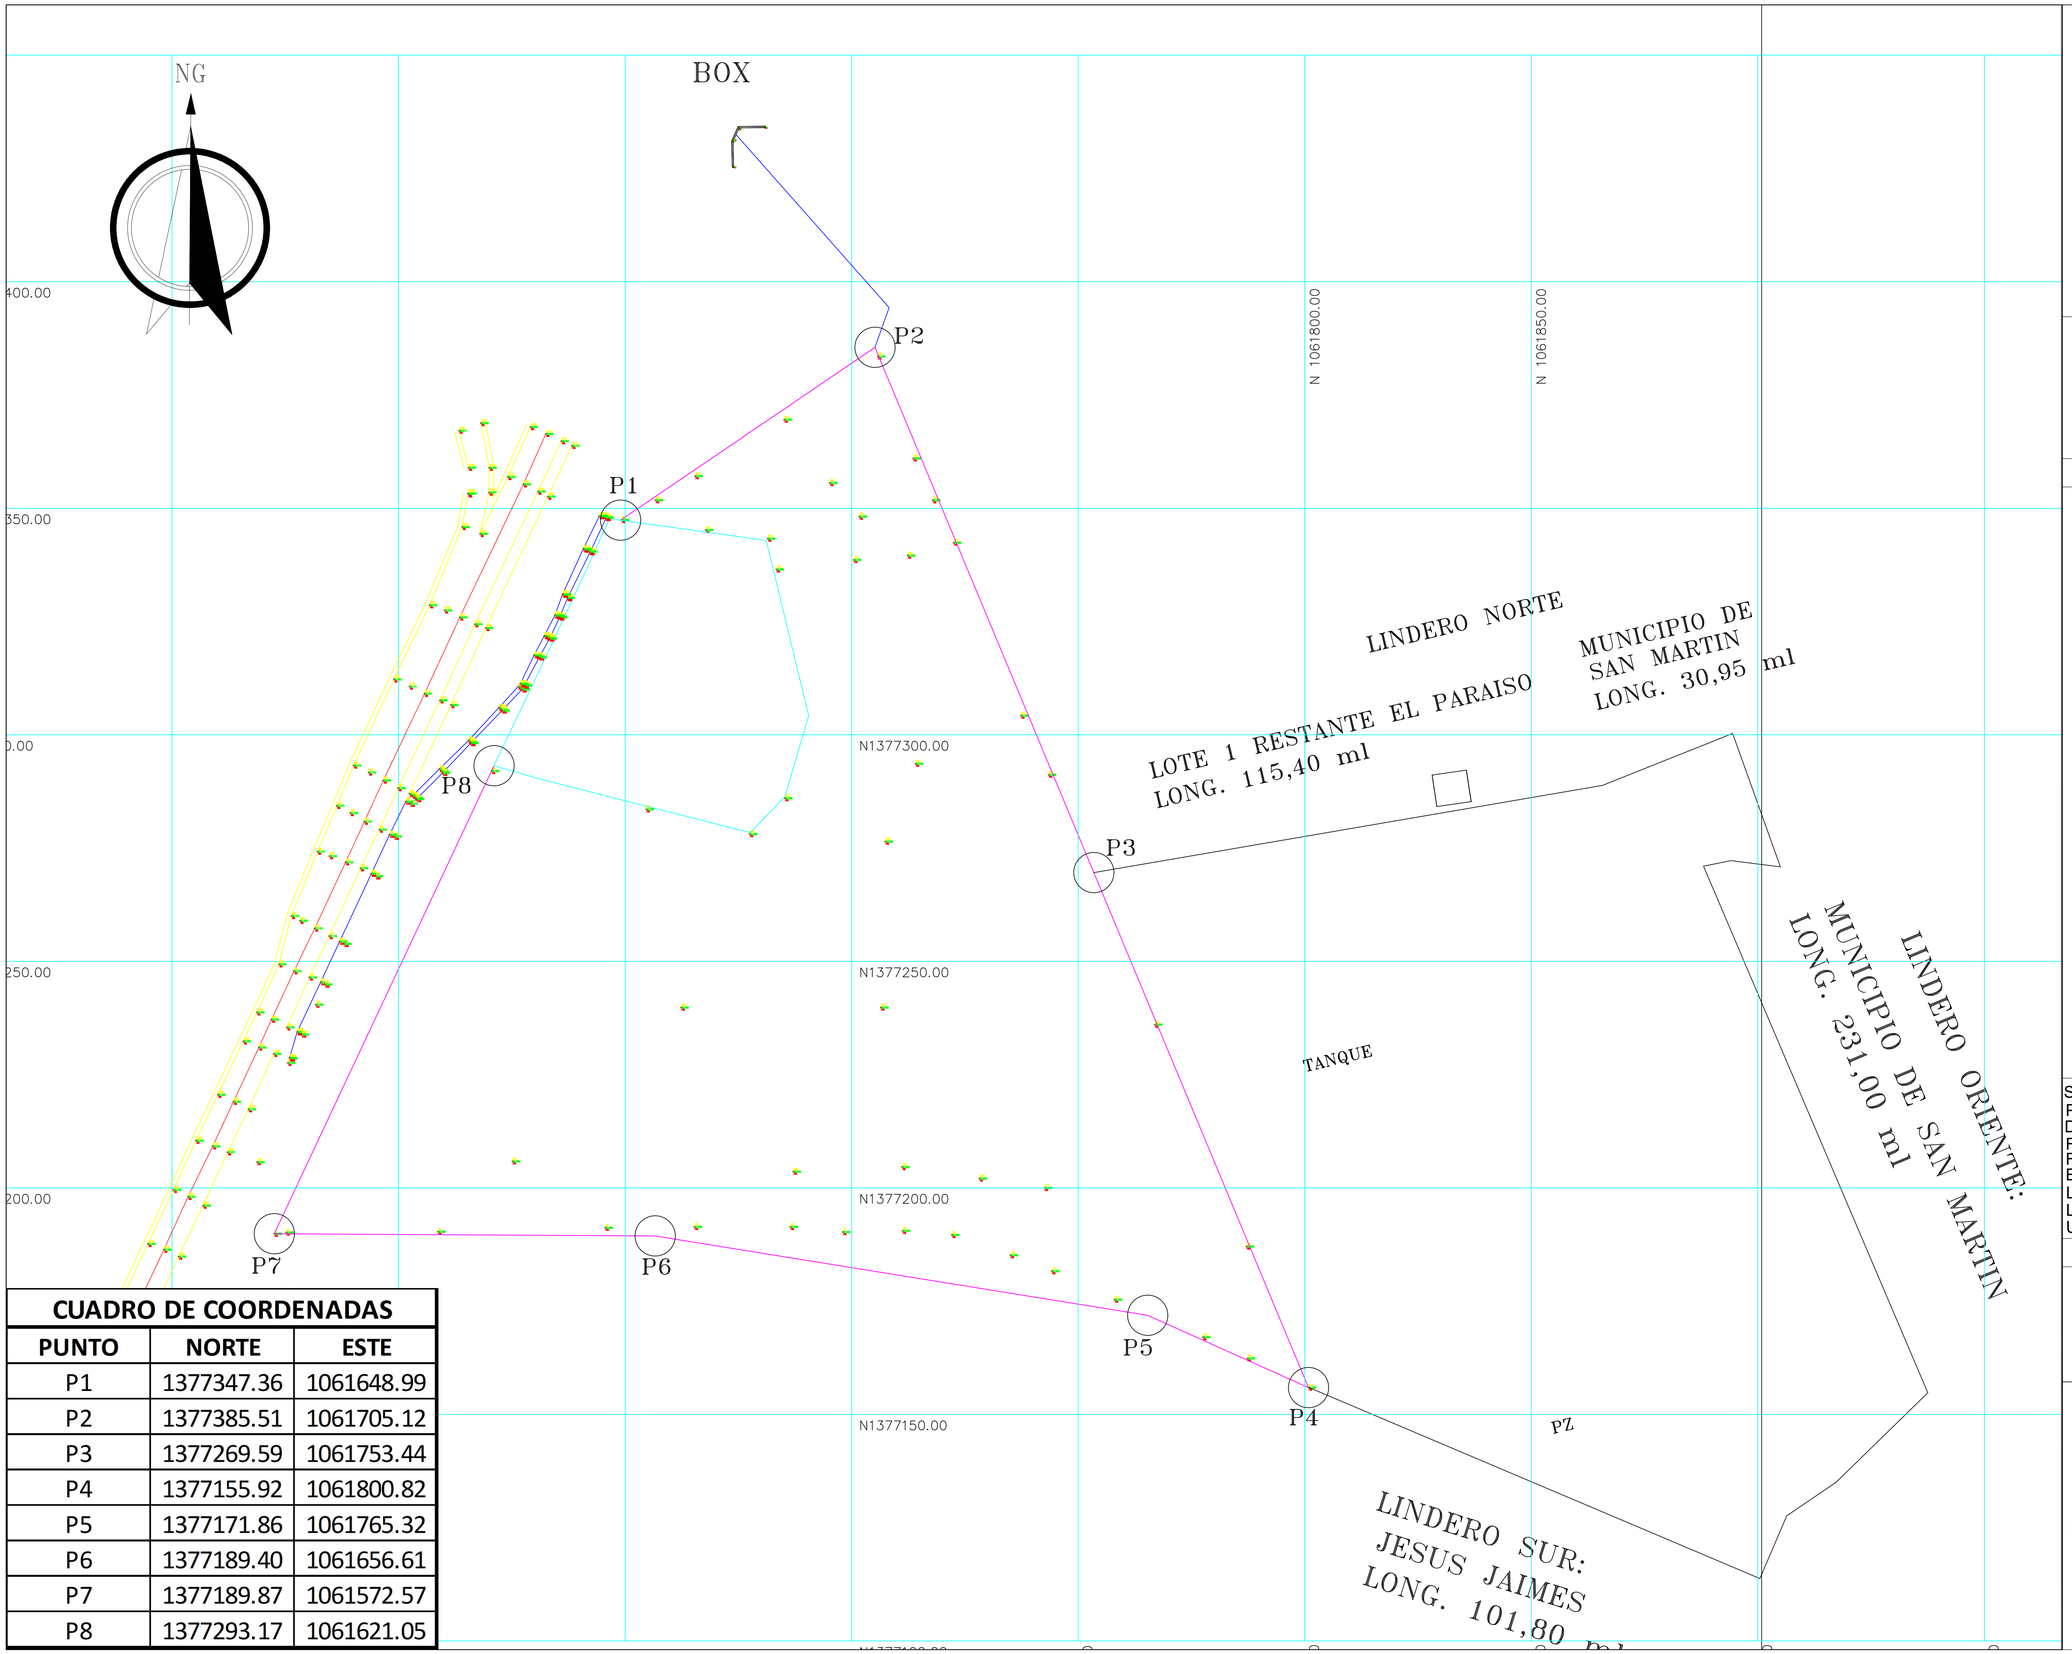

CUADRO DE COORDENADAS		
PUNTO	NORTE	ESTE
P1	1377347.36	1061648.99
P2	1377385.51	1061705.12
P3	1377269.59	1061753.44
P4	1377155.92	1061800.82
P5	1377171.86	1061765.32
P6	1377189.40	1061656.61
P7	1377189.87	1061572.57
P8	1377293.17	1061621.05

REPÚBLICA DE COLOMBIA
DEPARTAMENTO DE CESAR
MUNICIPIO DE SAN MARTIN
PREDIO PETAR

INFORMACIÓN DEL PREDIO

Alcaldía de San Martín
Yan Navarro Alcalde
2024 - 2027

LOCALIZACION:

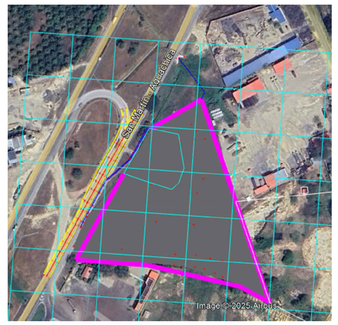

PROYECCIÓN CARTOGRÁFICA

SISTEMA DE COORDENADAS:	MAGNA Colombia Bogota
PROYECCIÓN:	Transversa de Mercator
DATUM:	MAGNA
FALSO ESTE:	1'000.000
FALSO NORTE:	1'000.000
ESCALA:	1.00
LONGITUD:	-74.0775
LATITUD:	4.5962
UNIDAD:	Metros

ESCALA GRÁFICA Y NORTE GEOGRÁFICO

ESCALA 1:250

REALIZO : Felipe Andres Castro R

FELIPE ANDRES CASTRO RONDON
TOPOGRAFO
LP : 01-10896