
FOTOGRAMETRIA

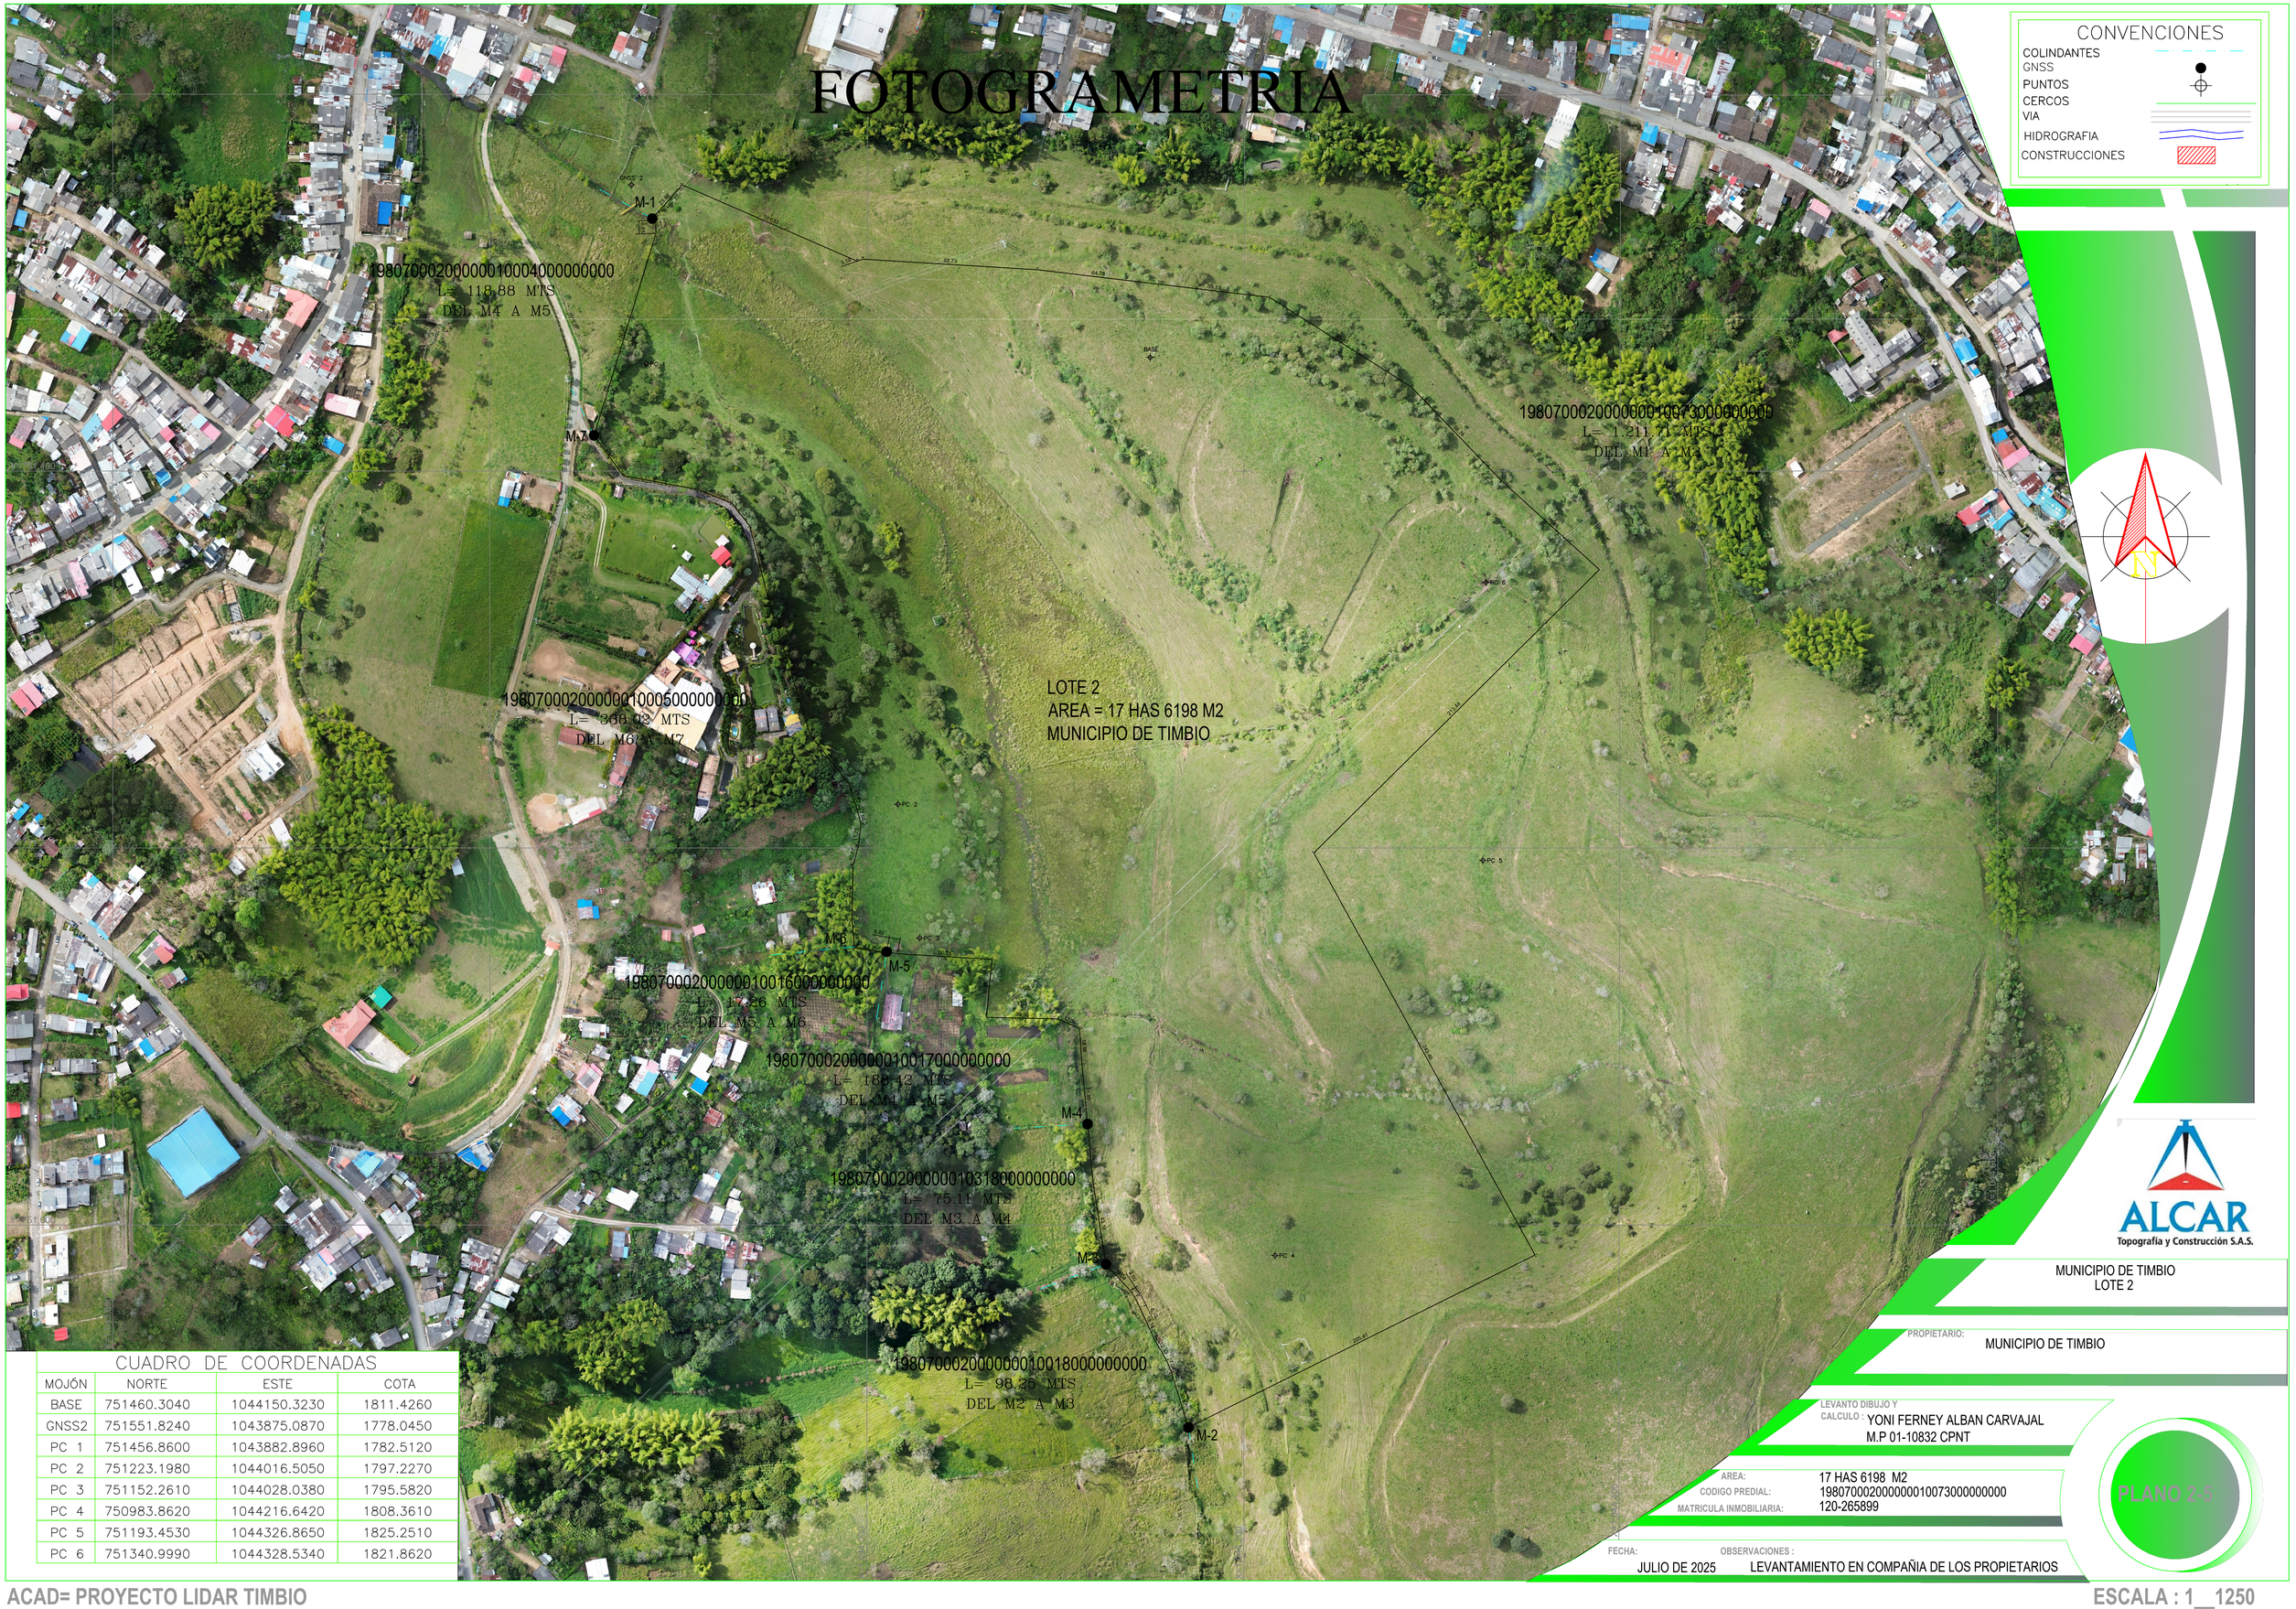

CONVENCIONES

- COLINDANTES
- GNSS
- PUNTOS
- CERCOS
- VIA
- HIDROGRAFIA
- CONSTRUCCIONES

CUADRO DE COORDENADAS

MOJÓN	NORTE	ESTE	COTA
BASE	751460.3040	1044150.3230	1811.4260
GNSS2	751551.8240	1043875.0870	1778.0450
PC 1	751456.8600	1043882.8960	1782.5120
PC 2	751223.1980	1044016.5050	1797.2270
PC 3	751152.2610	1044028.0380	1795.5820
PC 4	750983.8620	1044216.6420	1808.3610
PC 5	751193.4530	1044326.8650	1825.2510
PC 6	751340.9990	1044328.5340	1821.8620

ALCAR
Topografía y Construcción S.A.S.

MUNICIPIO DE TIMBIO
LOTE 2

PROPIETARIO: MUNICIPIO DE TIMBIO

LEVANTO DIBUJO Y CALCULO : YONI FERNEY ALBAN CARVAJAL
M.P 01-10832 CPNT

AREA: 17 HAS 6198 M2
CODIGO PREDIAL: 19807000200000010073000000000
MATRICULA INMOBILIARIA: 120-265899

PLANO 2-5

FECHA: JULIO DE 2025

OBSERVACIONES : LEVANTAMIENTO EN COMPAÑIA DE LOS PROPIETARIOS

ALCAR TOPOGRAFIA Y CONSTRUCCION CELULAR 3117331567

ACAD= PROYECTO LIDAR TIMBIO

ESCALA : 1__1250