

PLANTA PERFIL LONGITUDINAL TOPOGRAFICO "FOTOGRAMETRICO, PLANIMETRICO Y ALTIMETRICO" DE LA CANCHA MUNICIPAL DE MUNICIPIO DE SAN FERNANDO, DEPARTAMENTO DEL BOLIVAR..

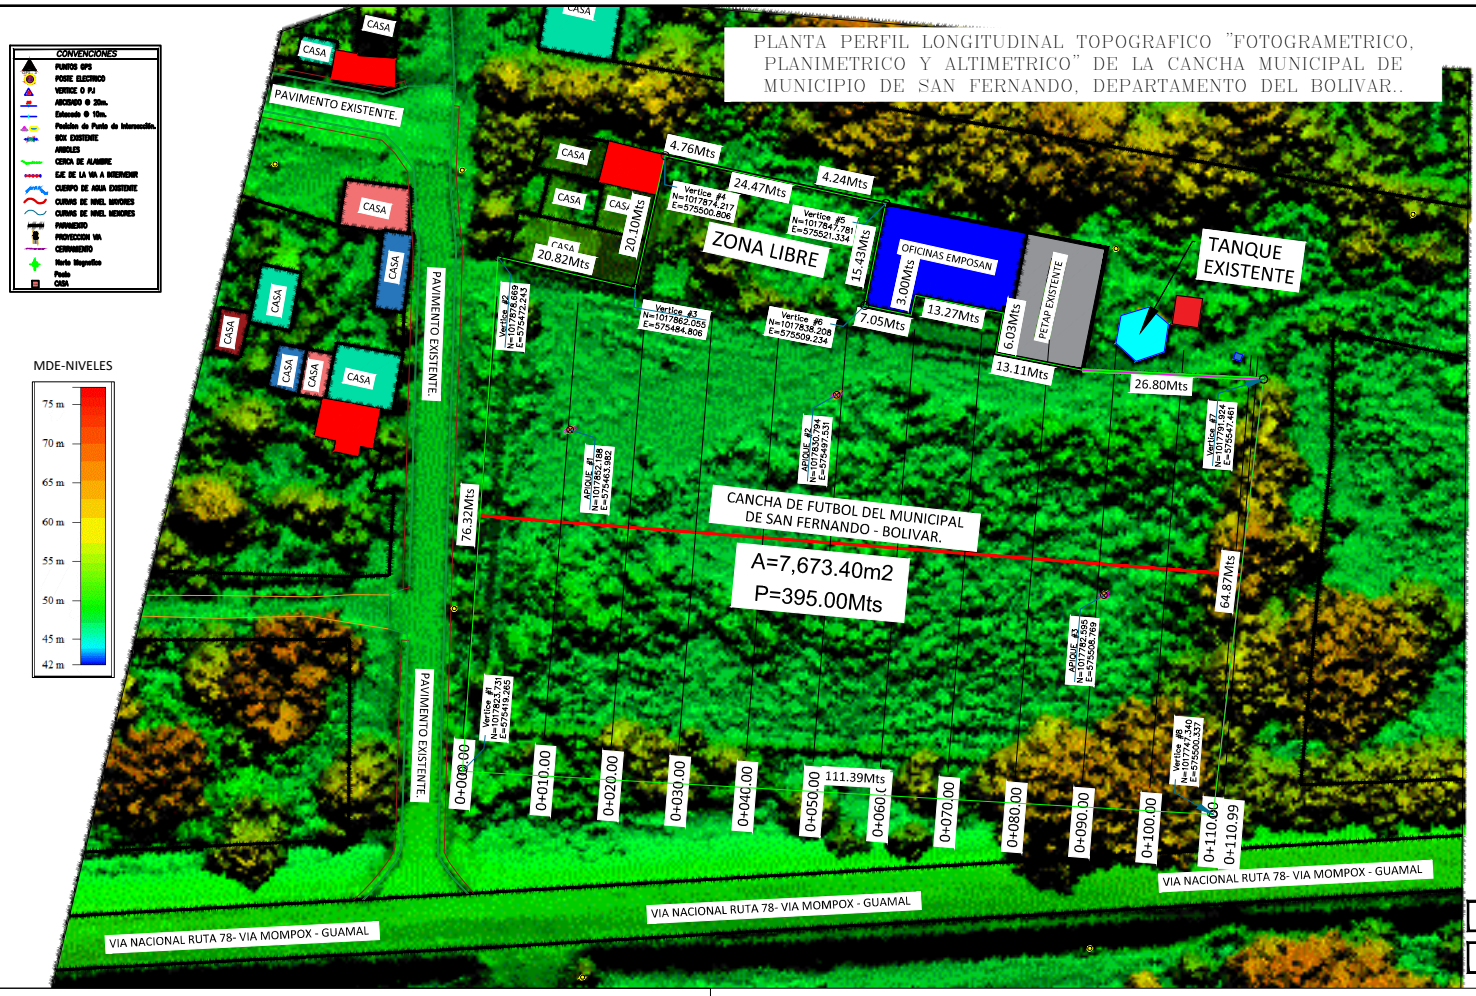

AREA Y PERIMETRO LEVANTADO

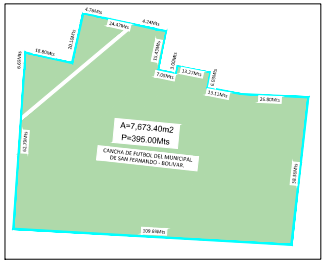

LONGITUD DE EJE PROYECTADO=110.99Mts

AREA TOTAL DE CANCHA EXISTENTE = 7,673.00m2

ESCALA HORIZONTAL 1 : 1000
ESCALA VERTICAL 1 : 500

PERFIL LONGITUDINAL DEL TERRENO NATURAL

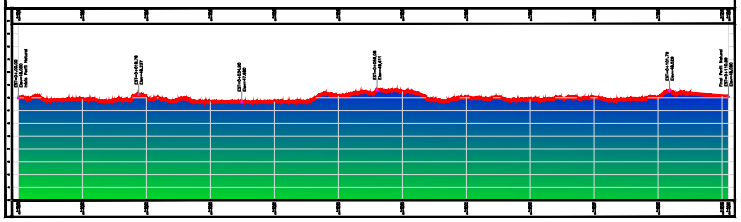


IMAGEN SATELITAL DE AREA LEVANTADA



CUADRO DE CONSTRUCCION DEL AREA Y PERIMETRO LEVANTADO-CAMPO

LADO		RUMBO	DISTANCIA	COORDENADAS	
EST	PV			Y	X
				1017874.217	575500.806
				1017847.781	575521.334
				1017876.669	575472.243
				1017862.055	575484.806
				1017838.208	575509.234
				1017852.188	575463.582
				1017824.504	575497.531
				1017811.804	575547.461
				1017774.789	575506.785
				1017752.735	575419.245
				1017747.340	575560.337

AREA = 7,673.00m2 — PERIMETRO = 395.00m

OBSERVACIONES:

1.– EL LEVANTAMIENTO TOPOGRAFICO ESTA AMARRADO AL SISTEMA MAGNA–SIRGA ORIGEN UNICO COLOMBIANO CTM 12
2.– ELEVACIONES EN MSNM.
3.– LA EQUIDISTANCIA ENTRE CURVAS DE NIVEL ES DE UN METRO.

LEVANTO Y DIBUJO POR:
TOPOGRAFIA TOPOCADENA

APROBADO:
MUNICIPIO DE SAN FERNANDO – BOLIVAR.

PROYECTO:
CONSTRUCCION DE ESCENARIO DEPORTIVO EN LA CABECERA, MUNICIPAL DE SAN FERNANDO, BOLIVAR.

AREA LEVANTADA:
CANCHA DE FUTBOL DEPORTIVO CENTRAL DE SAN FERNANDO, DEPARTAMENTO DEL BOLIVAR.

CONTIENE:
Estudio topográfico, planimétrico y altimétrico

PLANO:
PLANTA GENERAL
PERFIL LONGITUDINAL

LAMINA Nº:
PL–GENERAL PERFIL

ESCALA: INDICADA
FECHA: 10/2025

SISTEMA DE COORDENADAS: UTM HEMISFERIO: Norte ZONA: 18