

PLANTA SECCIONES TRANSVERSALES TOPOGRAFICAS "FOTOGRAMETRICAS, PLANIMETRICAS Y ALTIMETRICAS" DE LA CANCHA MUNICIPAL DE MUNICIPIO DE SAN FERNANDO, DEPARTAMENTO DEL BOLIVAR..

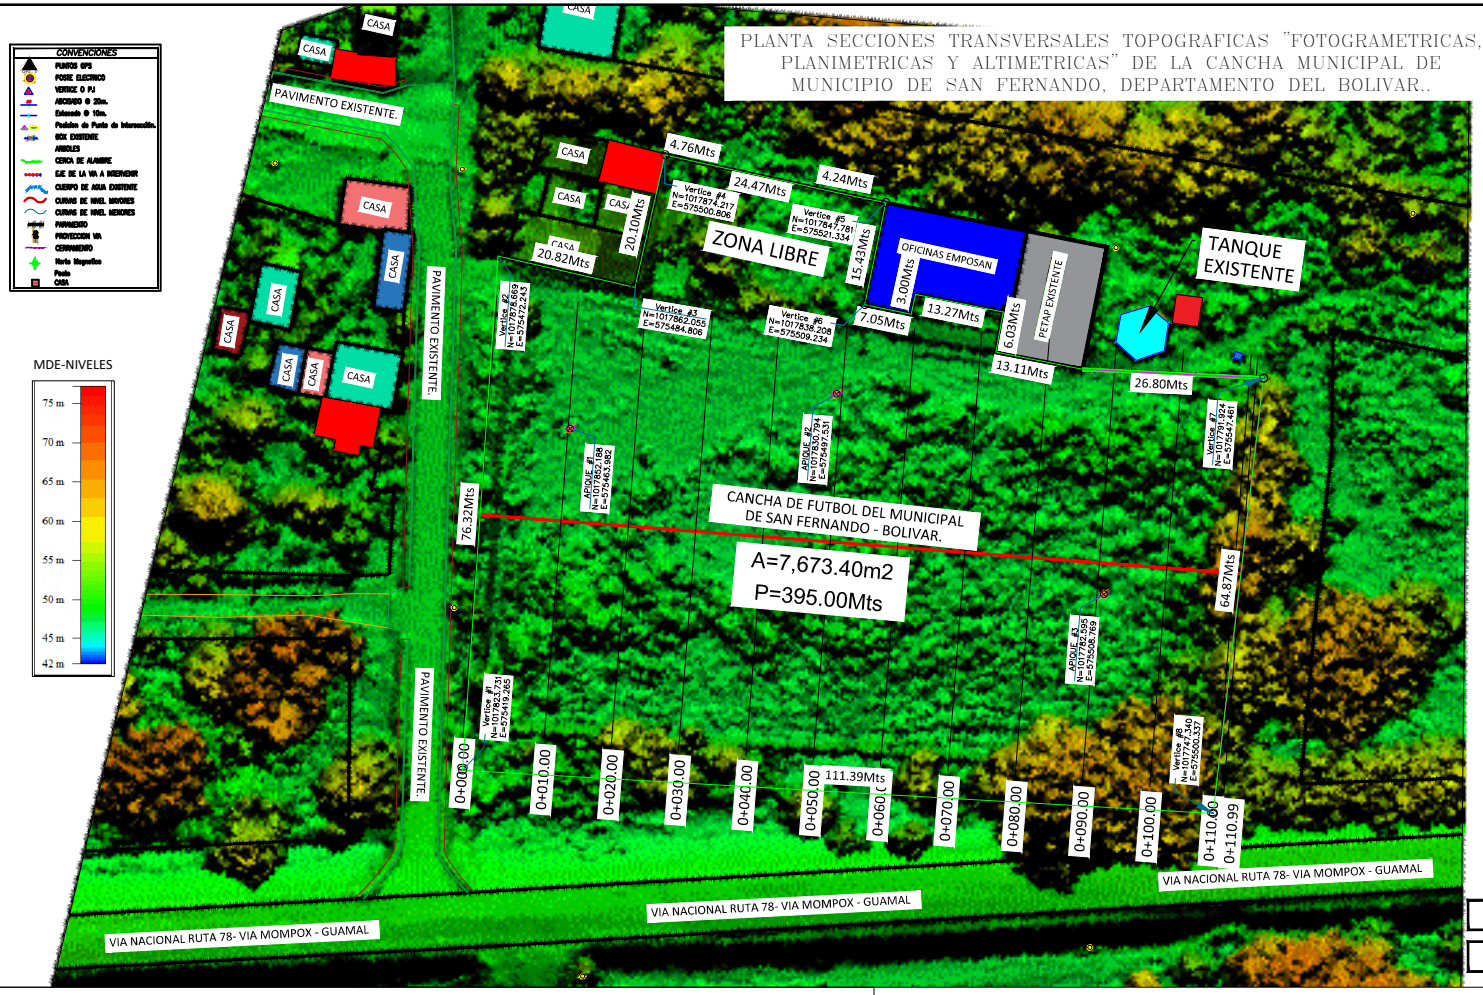

CUADRO DE CONSTRUCCION DEL AREA Y PERIMETRO LEVANTADO-CAMPO					
LADO		RUMBO	DISTANCIA	Y	COORDENADAS
EST	PV				
PERIMETRO = 395.00m					
AREA = 7,673.40m2					


AREA Y PERIMETRO LEVANTADO

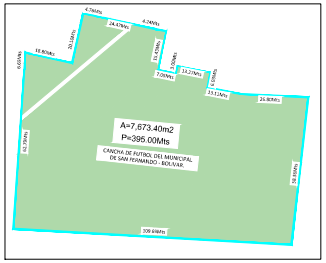

LONGITUD DE EJE PROYECTADO=110.99Mts

AREA TOTAL DE CANCHA EXISTENTE = 7,673.00m2

SECCIONES TRANSVERSALES DEL TERRENO NATURAL

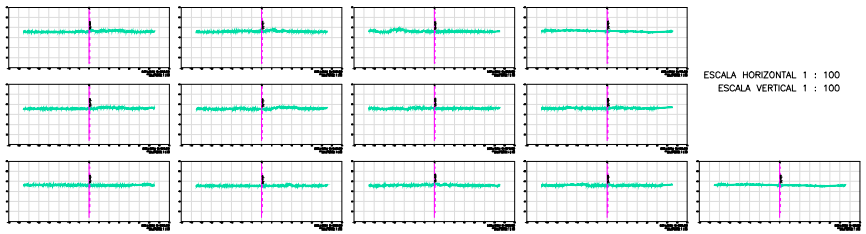

ESCALA HORIZONTAL 1 : 100
ESCALA VERTICAL 1 : 100

IMAGEN SATELITAL DE AREA LEVANTADA



OBSERVACIONES:
1.– EL LEVANTAMIENTO TOPOGRAFICO ESTA AMARRADO AL SISTEMA MAGNA–SIRGA ORIGEN UNICO COLOMBIANO CTM 12
2.– ELEVACIONES EN MSNM.
3.– LA EQUIDISTANCIA ENTRE CURVAS DE NIVEL ES DE UN METRO.

LEVANTO Y DIBUJO POR:
TOPOGRAFIA TOPOCADENA

APROBADO:
MUNICIPIO DE SAN FERNANDO – BOLIVAR.

PROYECTO:
CONSTRUCCION DE ESCENARIO DEPORTIVO EN LA CABECERA, MUNICIPAL DE SAN FERNANDO, BOLIVAR.

AREA LEVANTADA:
CONTIENE:
Estudio topografico, planimetrico y altimetrico

PLANO:
PLANTA GENERAL SECCIONES TRANSVERSALES

LAMINA Nº:
PL–GENERAL SECCIONES

ESCALA: INDICADA
FECHA: 10/2025

SISTEMA DE COORDENADAS: UTM HEMISFERIO: Norte ZONA: 18