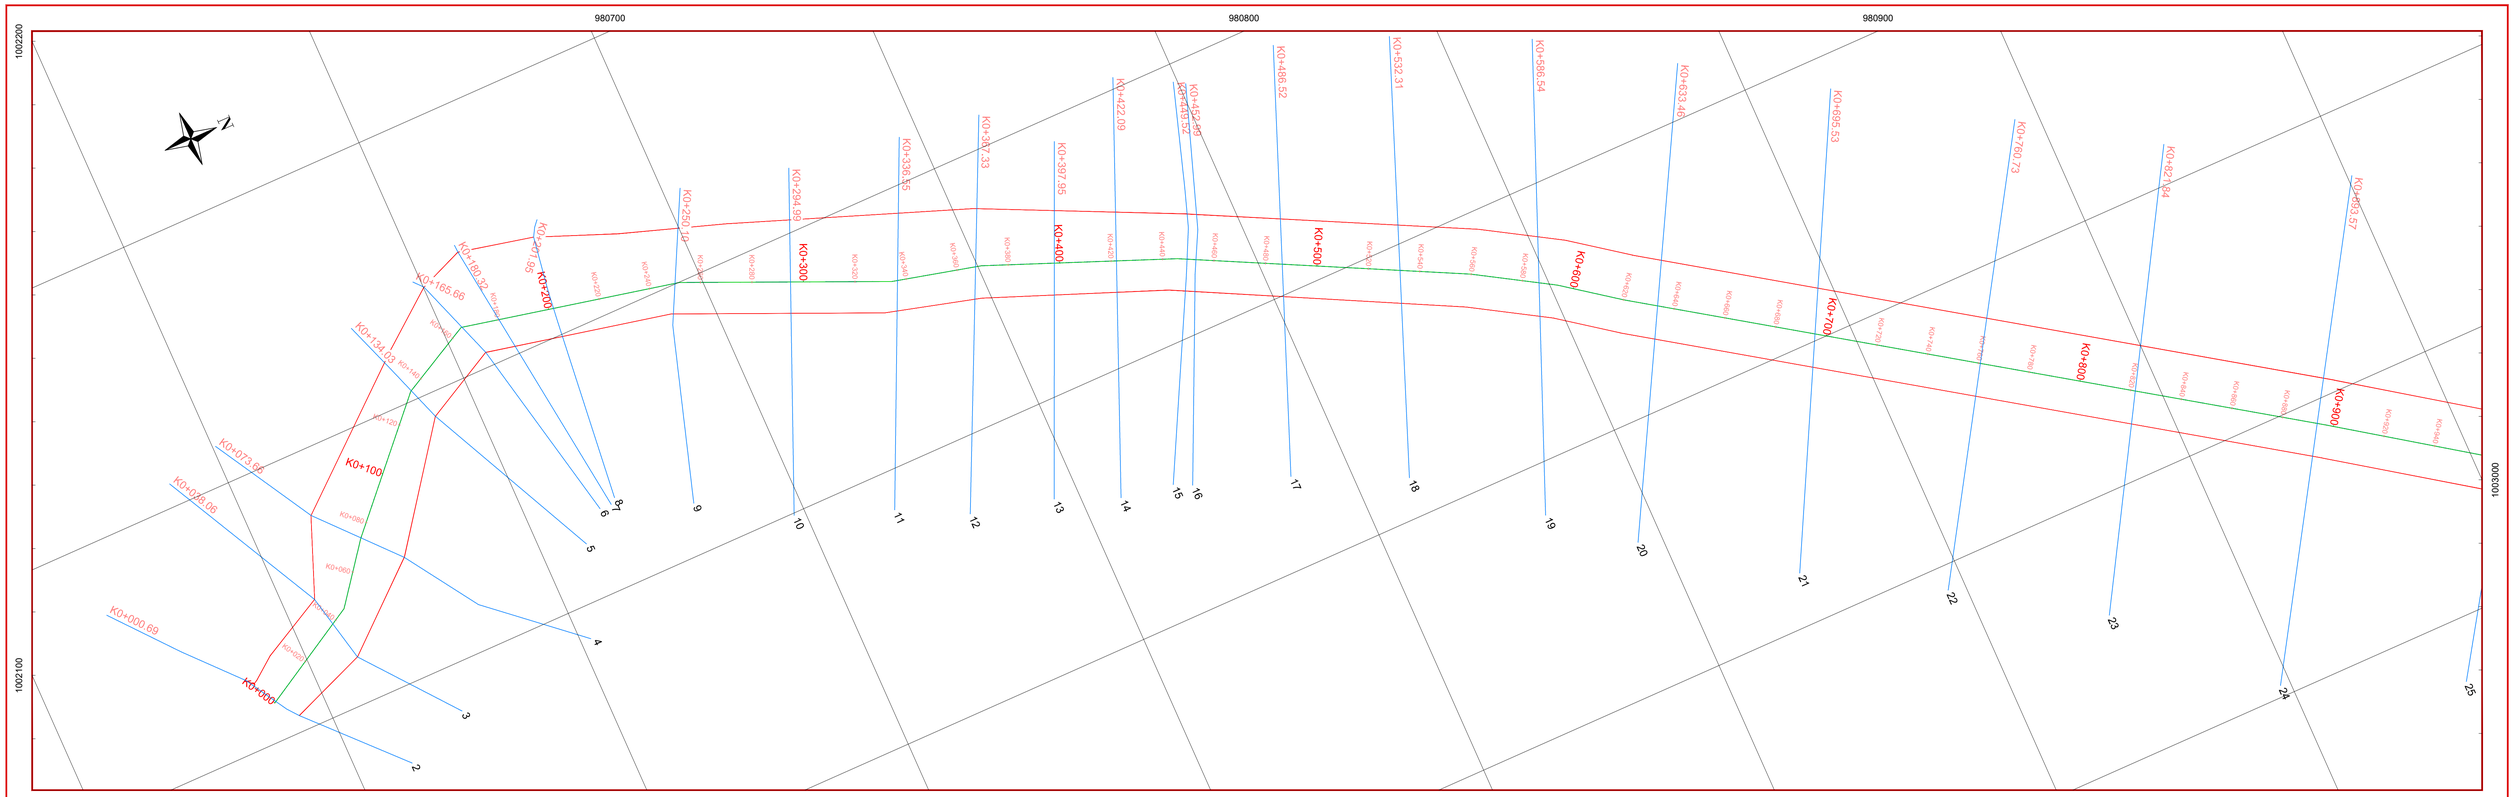

H&E Hydraulic & Environmental Design.

CONSULTORIA

REVISION Y APROBACIÓN

DIRECTOR CONSULTORIA _____ Ingeniero

_____ Vo.Bo. Ing. SUPERVISIÓN

LOCALIZACIÓN: ESC:1:100.000

OBSERVACIONES

FECHA	MODIFICACION	RESPONSABLE

CUNDINAMARCA ¡REGIÓN Que Progresa! EN AMBIENTE

RIO BALSILLAS

ESTUDIOS HIDRÁULICOS E HIDROLÓGICOS PARA DISEÑAR LA LIMPIEZA Y MANTENIMIENTOS PREVENTIVOS DEL RÍO BALSILLAS PARA CONDICIONES DE AMENZA POR INUNDACIÓN, EN NUEVE (9) KILOMETROS MEDIDOS DESDE SU DESEMBOCADURA EN EL RÍO BOGOTÁ HACIA AGUAS ARRIBA.

Contiene: RECONFORMACIÓN DE LA SECCIÓN TRANSVERSAL DEL VASO ALTERNATIVA 2
ABSCISA K0+000 – K1+840

ESCALA PLANTA: 1:1000

NOMBRE DEL ARCHIVO: ACAD-Plantas.dwg

MUNICIPIO: MOSQUERA

FECHA: 04-12-2020

PLANO No. 1 DE 17