
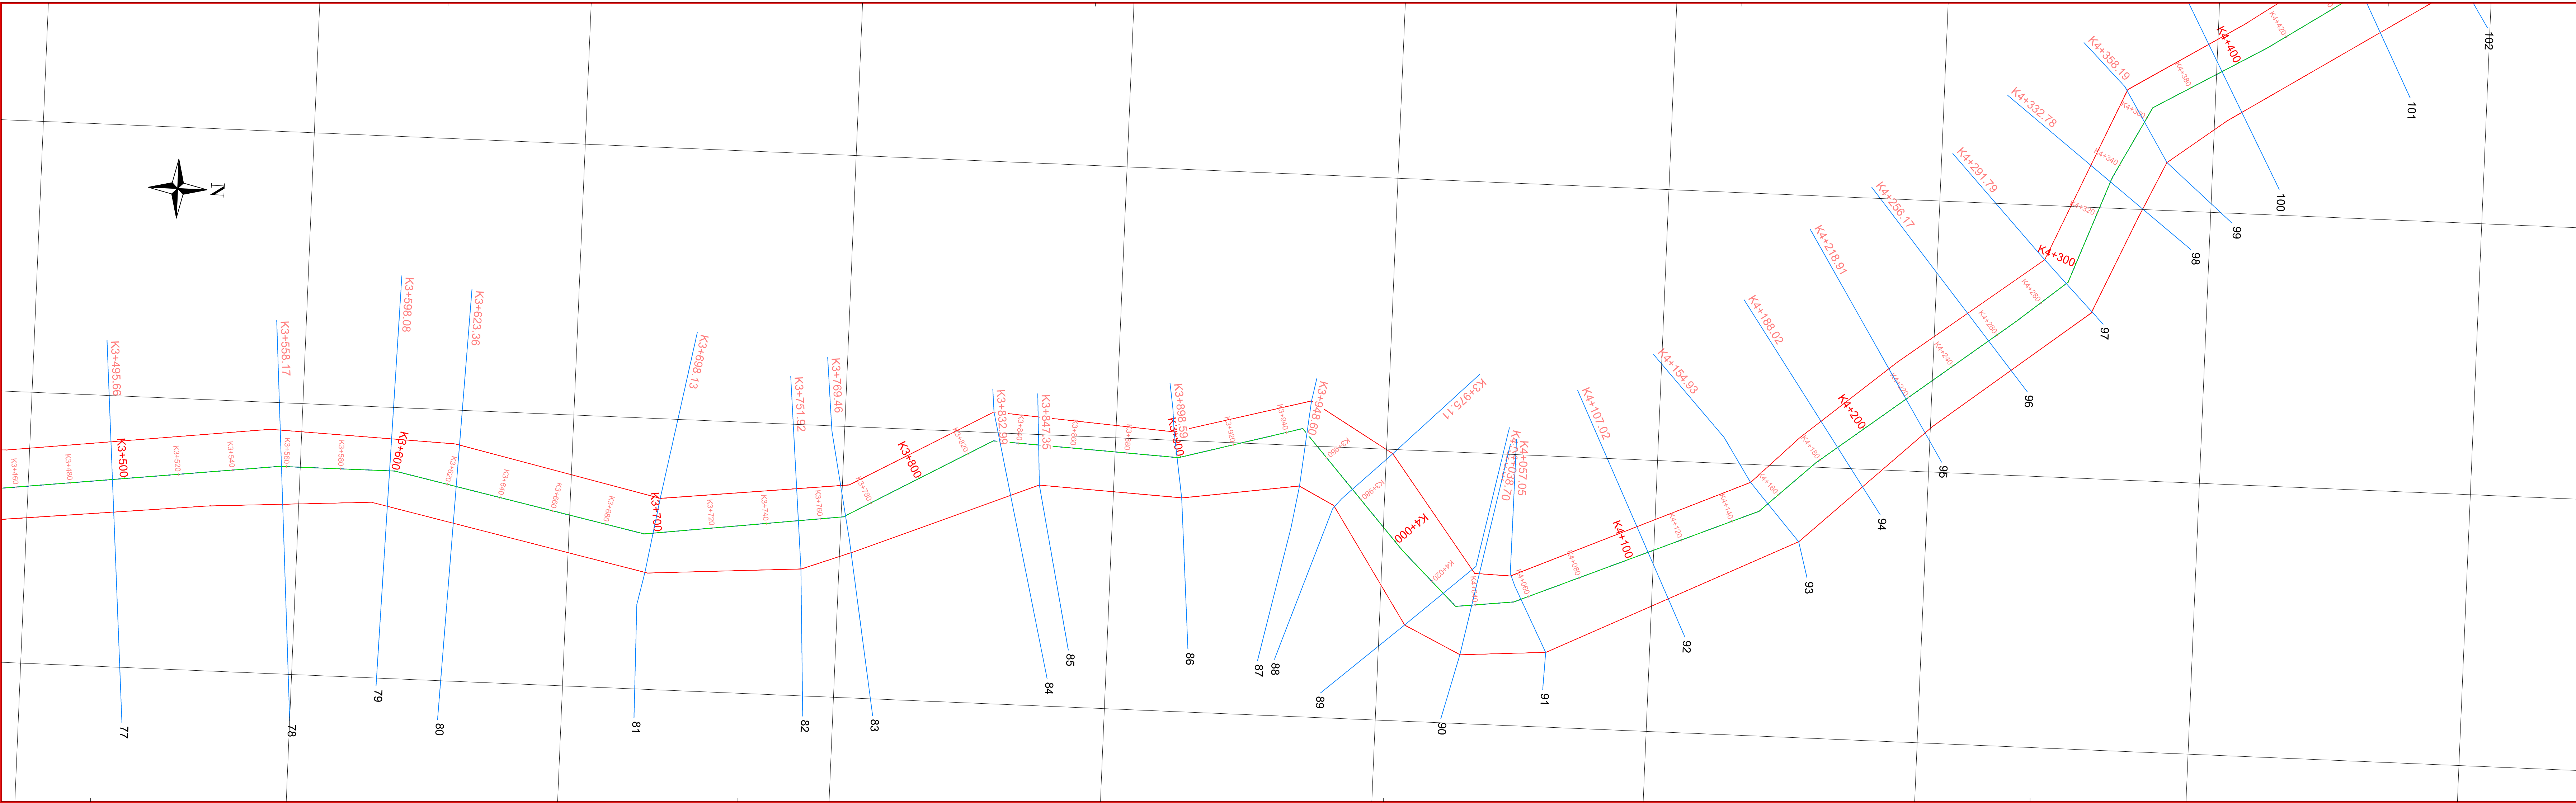


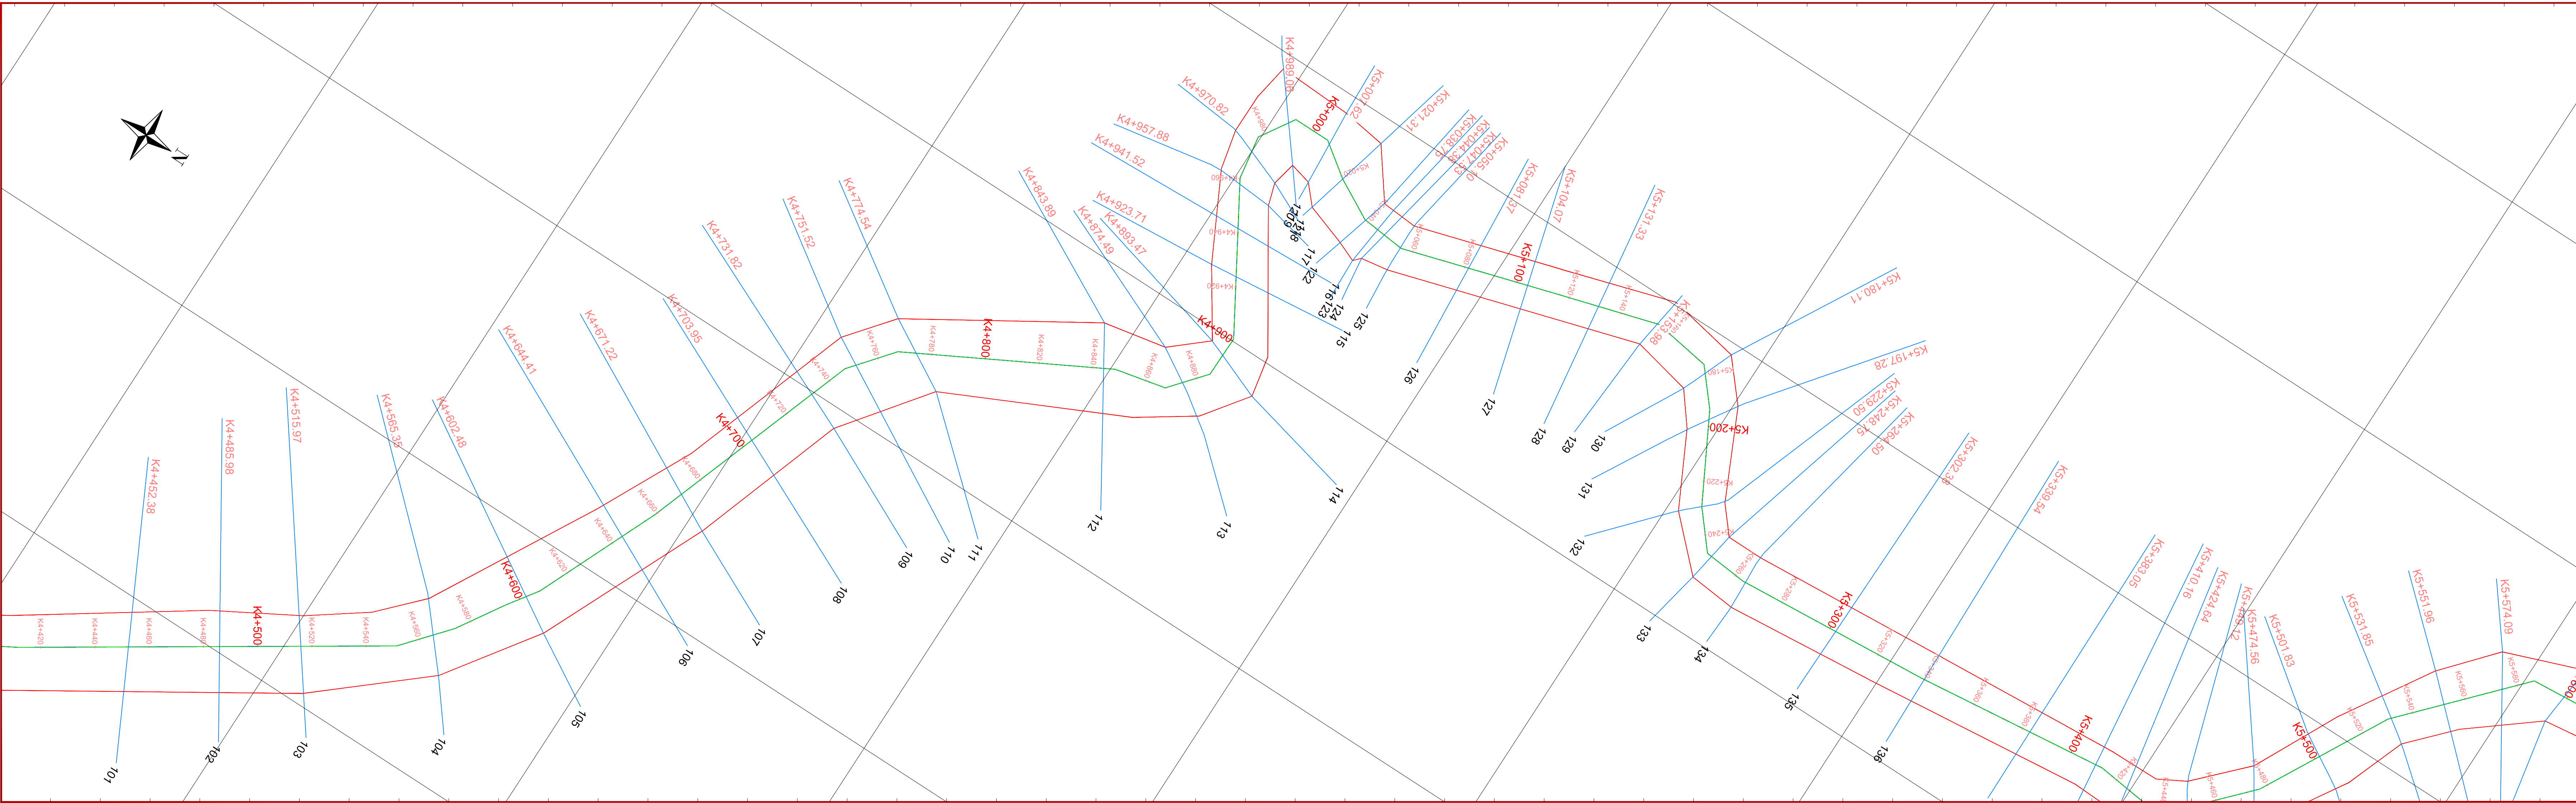

CONSULTORIA

REVISION Y APROBACION

DIRECTOR CONSULTORIA

Ingeniero

Vo.Bo. Ing.

SUPERVISION

LOCALIZACION: ESC: 1:100,000

OBSERVACIONES

| FECHA | MODIFICACION | RESPONSABLE |
|-------|--------------|-------------|
|       |              |             |
|       |              |             |
|       |              |             |



RIO BALSILLAS

ESTUDIOS HIDRAULICOS E HIDROLOGICOS PARA DISEÑAR LA LIMPIEZA Y MANTENIMIENTOS PREVENTIVOS DEL RIO BALSILLAS PARA CONDICIONES DE AMENAZA POR INUNDACION, EN NUEVE (9) KILOMETROS MEDIDOS DESDE SU DESEMBOCADURA EN EL RIO BOGOTA HACIA AGUAS ARRIBA.

Contiene: RECONFORMACION DE LA SECCION TRANSVERSAL DEL VASO ALTERNATIVA 2  
ABSCISA K3+460 - K5+580

ESCALA PLANTA: 1:10000

NOMBRE DEL ARCHIVO:

ACAD-Plantas.dwg

MUNICIPIO:

MOSQUERA

FECHA:

04-12-2020

PLANO No.

3 DE 17