
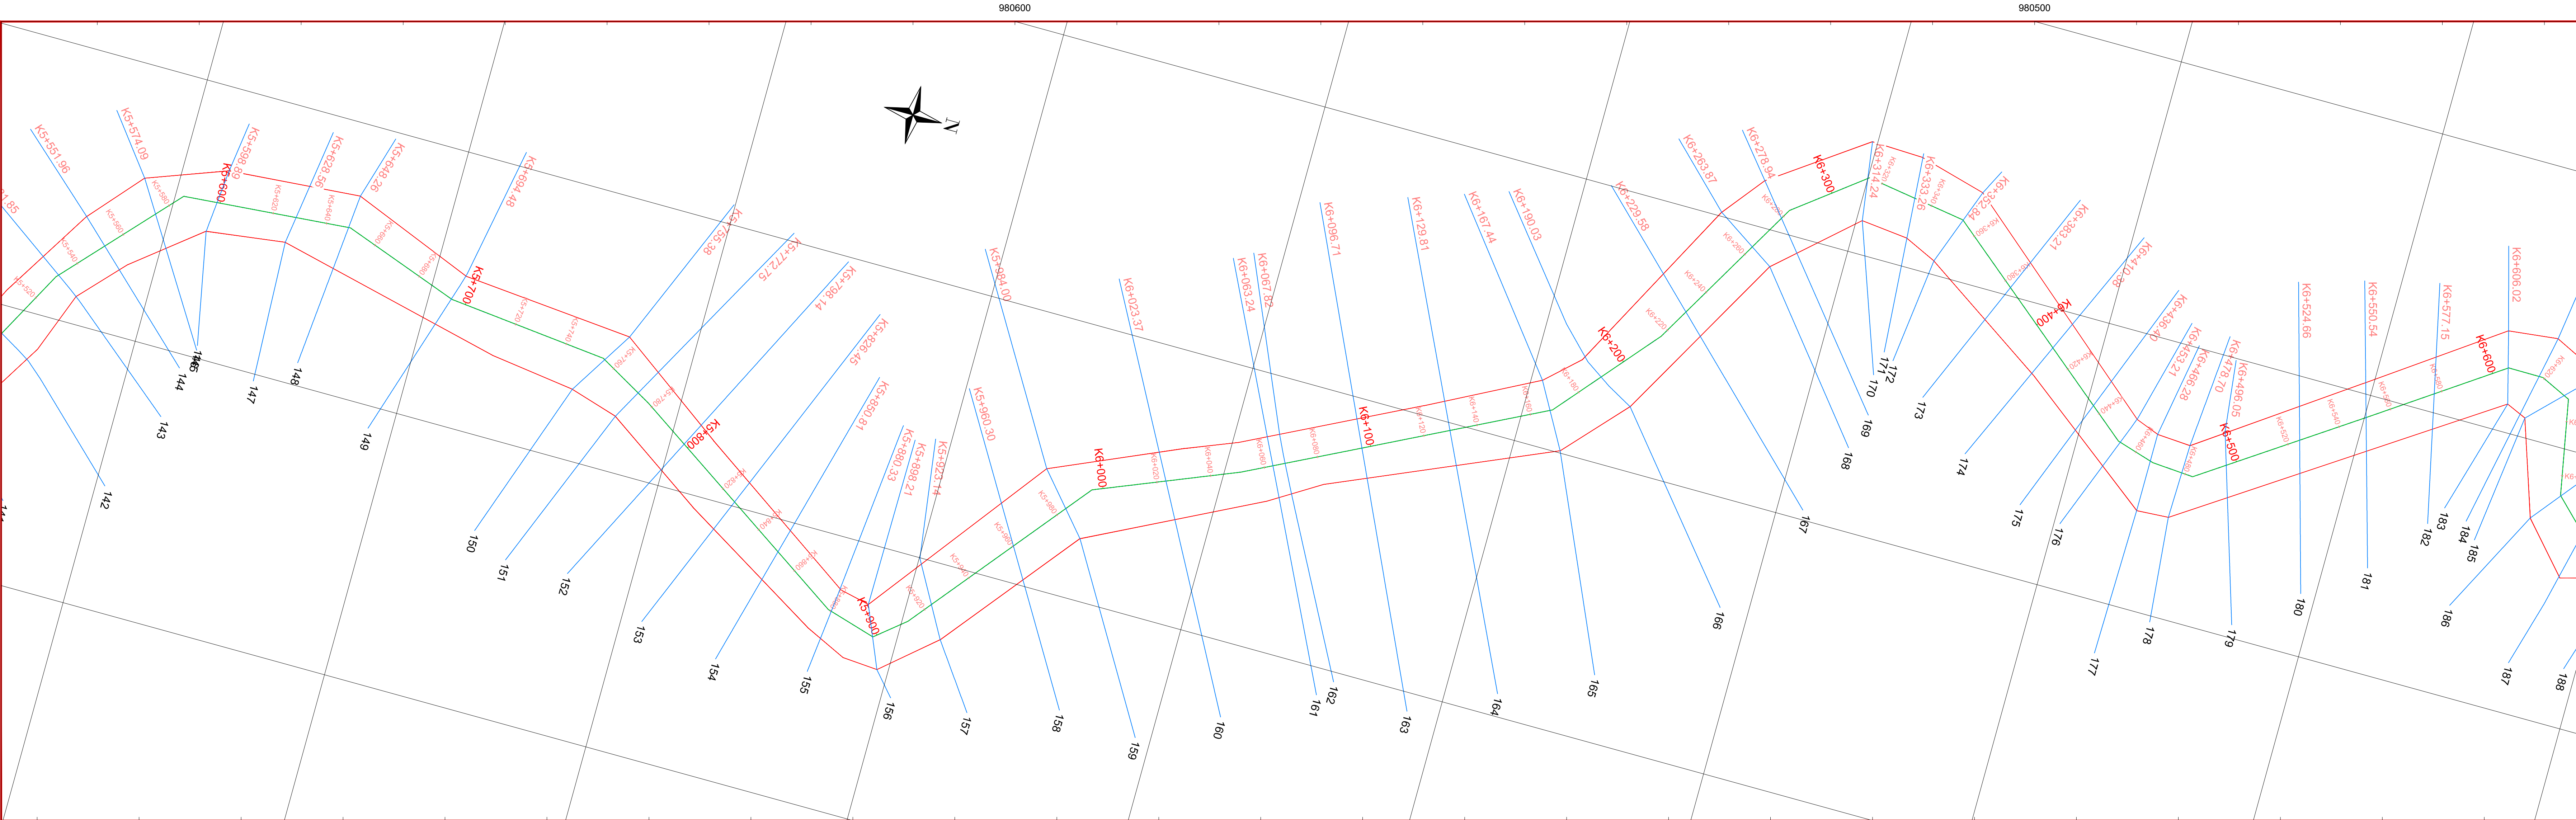


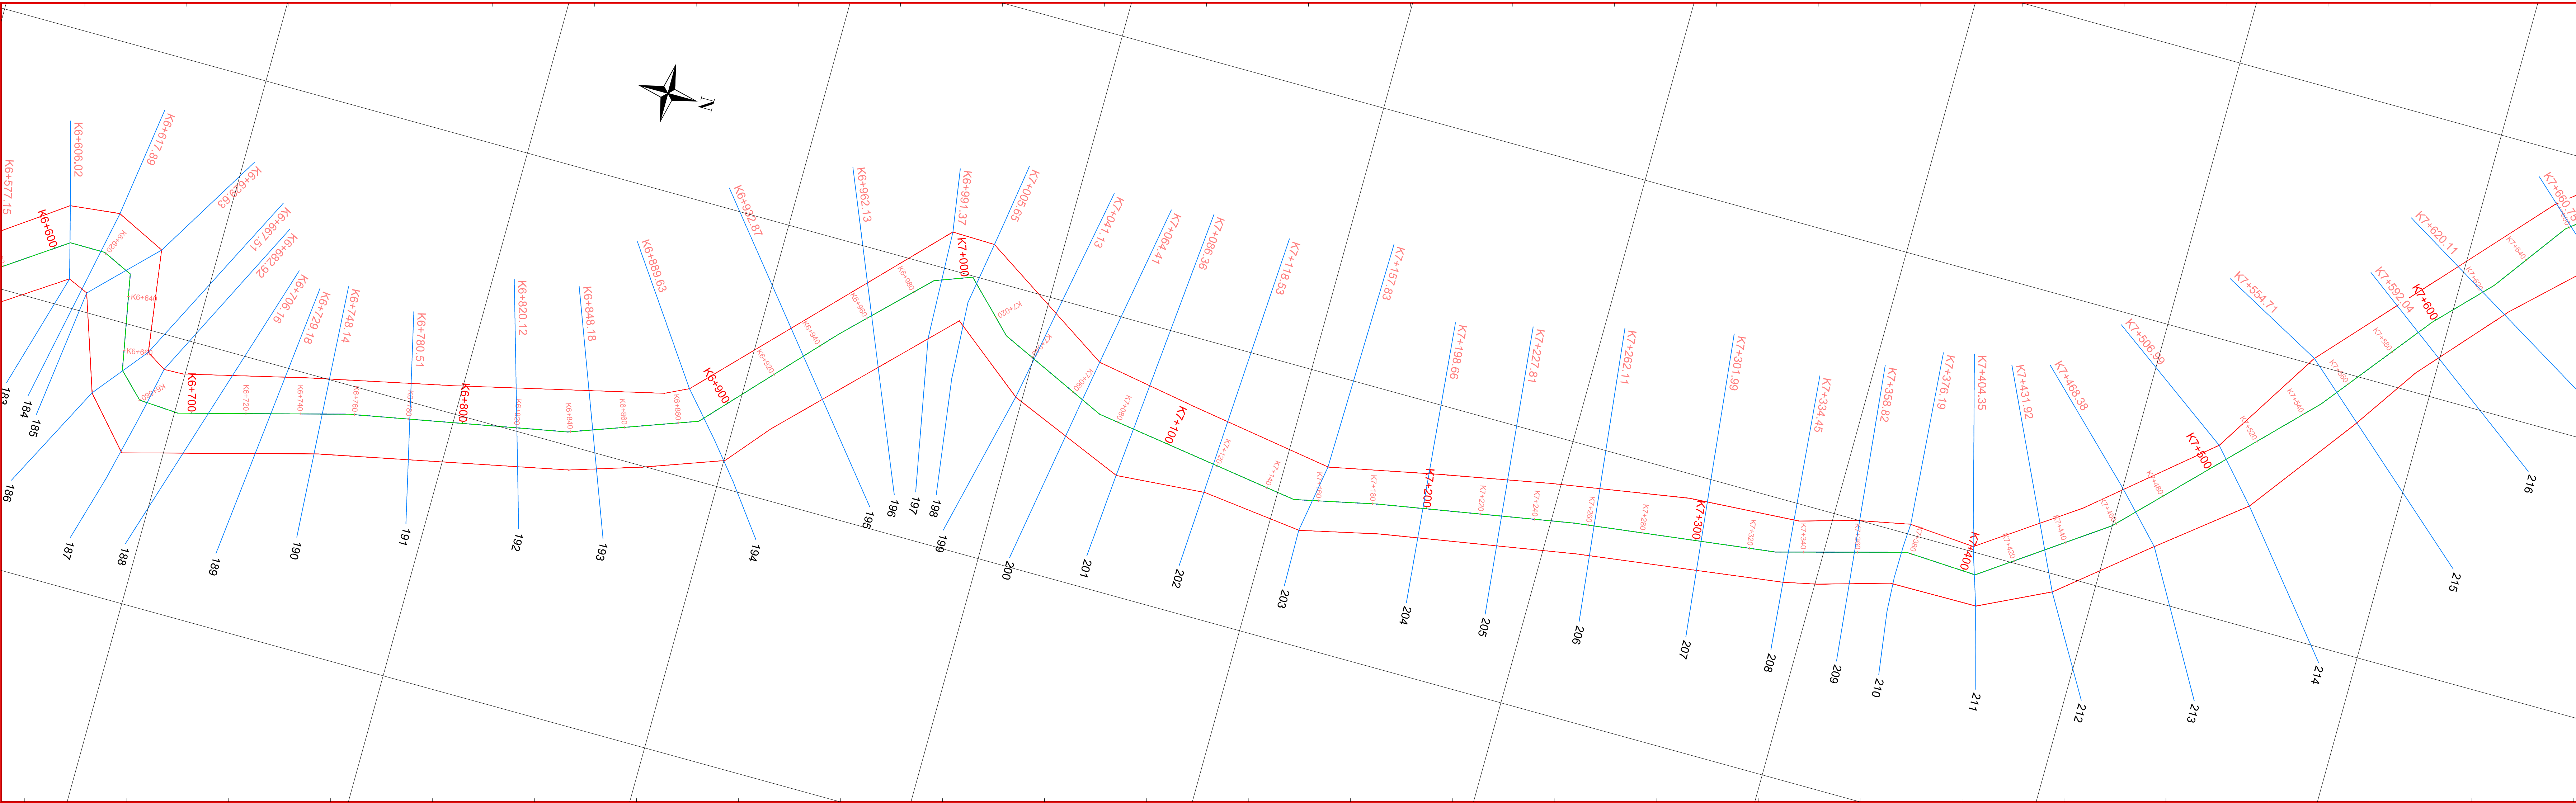

CONSULTORIA

REVISION Y APROBACIÓN

DIRECTOR
CONSULTORIA

Ingeniero

Vo.Bo. Ing.
SUPERVISIÓN

LOCALIZACIÓN: ESC:1:1000,000

OBSERVACIONES

FECHA	MODIFICACION	RESPONSABLE



RIO: BALSILLAS

ESTUDIOS HIDRÁULICOS E HIDROLÓGICOS PARA DISEÑAR LA LIMPIEZA Y MANTENIMIENTOS PREVENTIVOS DEL RÍO BALSILLAS PARA CONDICIONES DE AMENAZA POR INUNDACIÓN, EN NUEVE (9) KILOMETROS MEDIDOS DESDE SU DESEMBOCADURA EN EL RÍO BOGOTÁ HACIA AGUAS ARRIBA.

Contiene: RECONFORMACIÓN DE LA SECCIÓN TRANSVERSAL DEL VASO ALTERNATIVA 2
ABSCISA K5+520 – K7+640

ESCALA PLANTA: 1:1000

NOMBRE DEL ARCHIVO:

ACAD-Plantas.dwg

MUNICIPIO:

MOSQUERA

FECHA:

04-12-2020

PLANO No.

4 DE 17