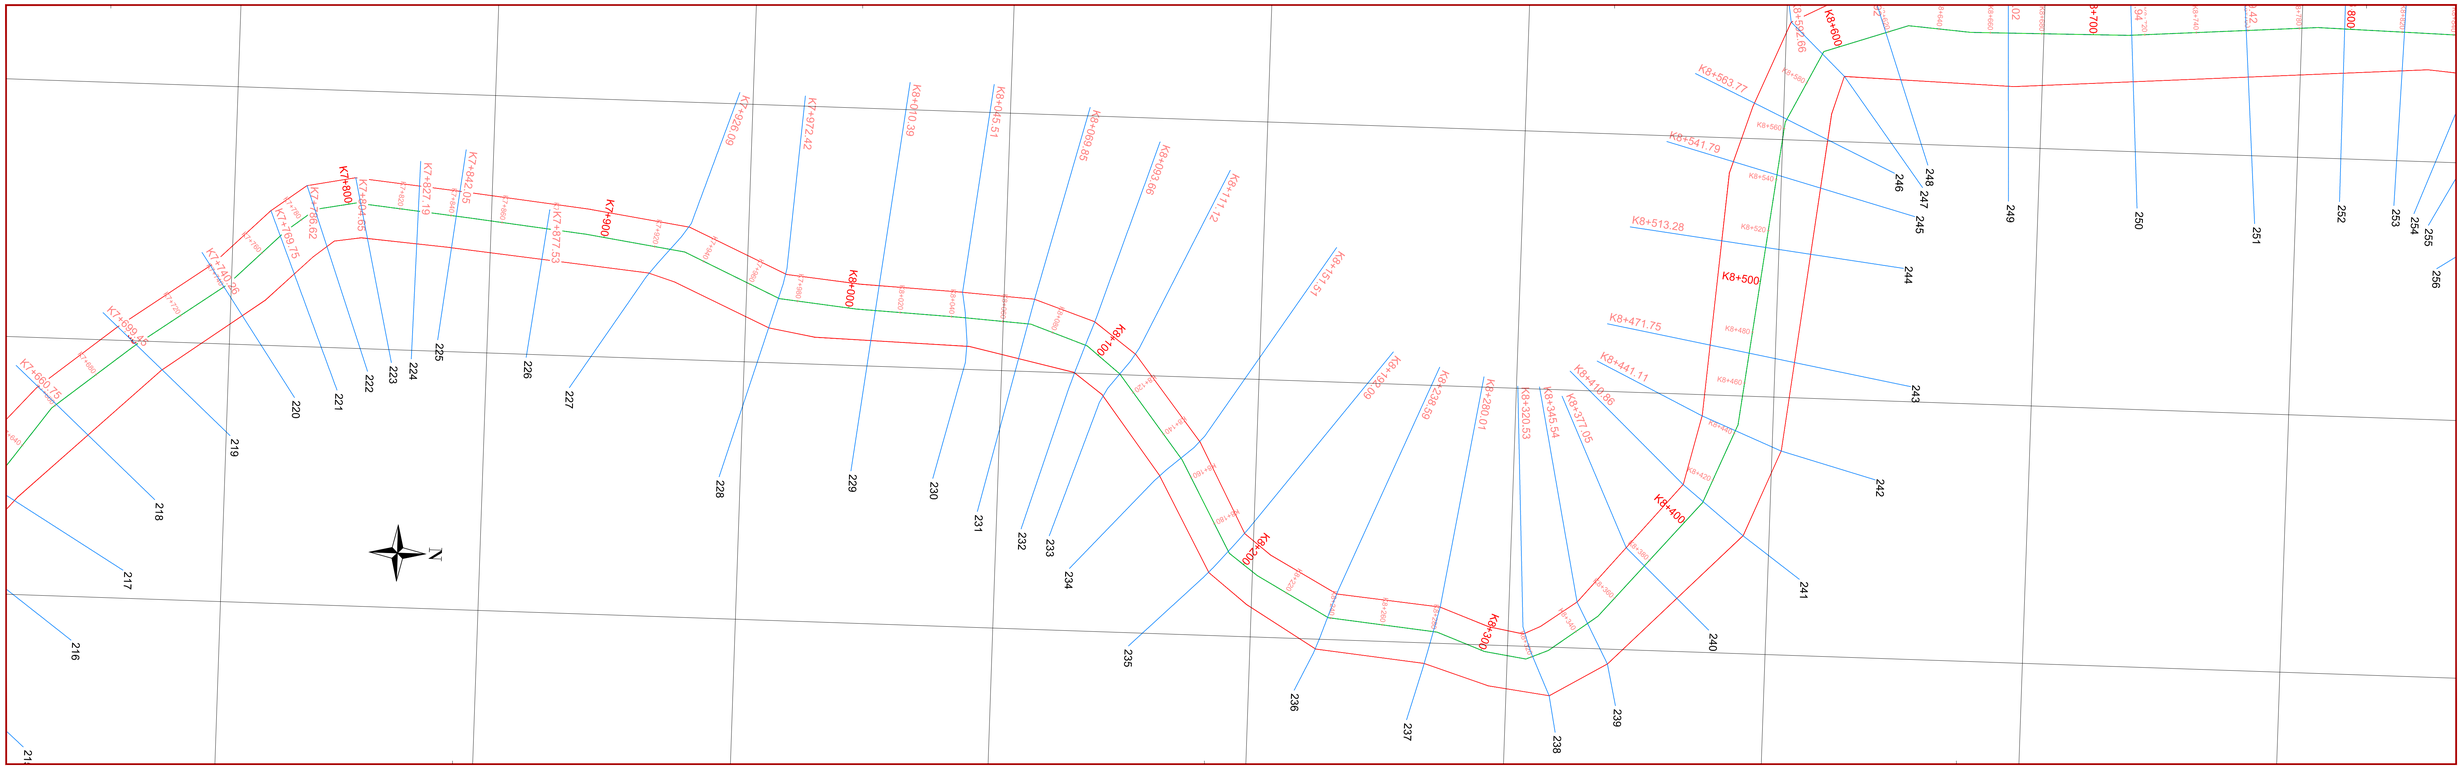

H&E Hydraulic & Environmental Design.	**CONSULTORIA** REVISION Y APROBACIÓN DIRECTOR CONSULTORIA Ingeniero	Vo.Bo. Ing. SUPERVISIÓN	LOCALIZACIÓN: ESC:1:100.000	OBSERVACIONES FECHA / MODIFICACION / RESPONSABLE

CUNDINAMARCA ¡REGIÓN Que Progresa! EN AMBIENTE

RIO BALSILLAS

ESTUDIOS HIDRÁULICOS E HIDROLÓGICOS PARA DISEÑAR LA LIMPIEZA Y MANTENIMIENTOS PREVENTIVOS DEL RÍO BALSILLAS PARA CONDICIONES DE AMENZA POR INUNDACIÓN, EN NUEVE (9) KILOMETROS MEDIDOS DESDE SU DESEMBOCADURA EN EL RÍO BOGOTÁ HACIA AGUAS ARRIBA.

Contiene: RECONFORMACIÓN DE LA SECCIÓN TRANSVERSAL DEL VASO ALTERNATIVA 2
ABSCISA K5+520 – K7+640

ESCALA PLANTA: 1:1000

NOMBRE DEL ARCHIVO: ACAD-Plantas.dwg

MUNICIPIO: MOSQUERA

FECHA: 04-12-2020

PLANO No. 5 DE 17