
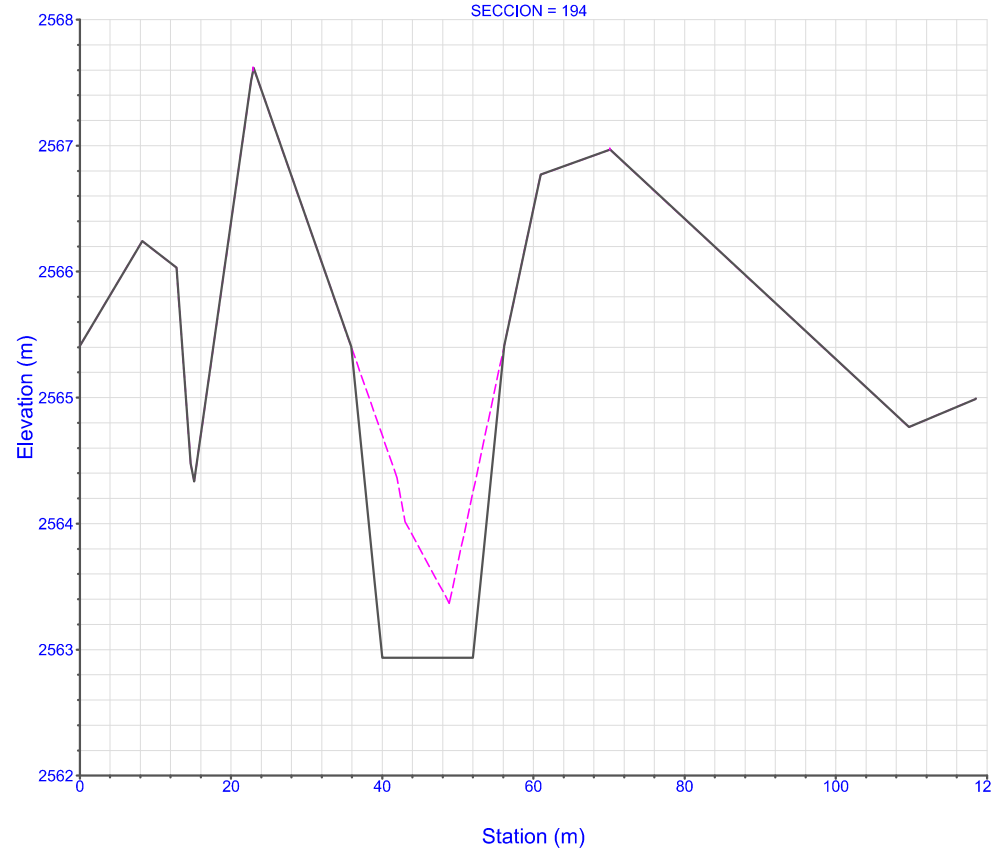
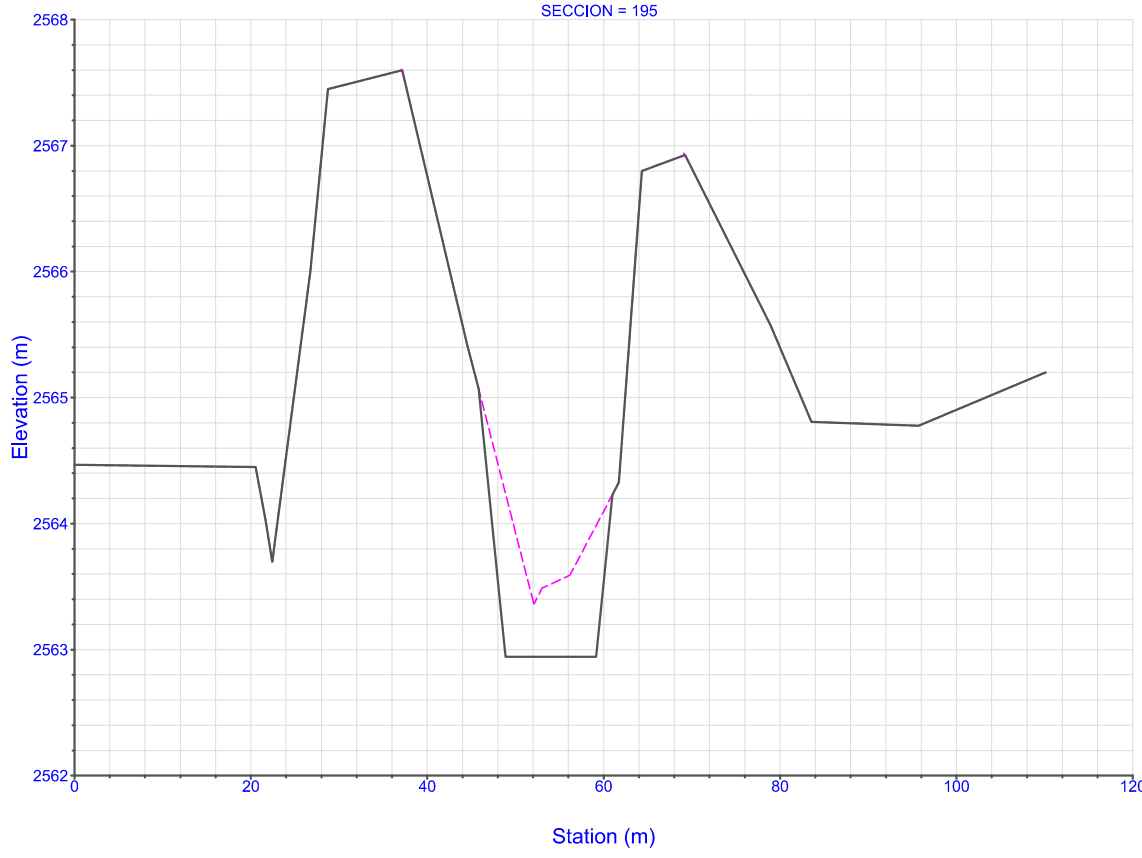
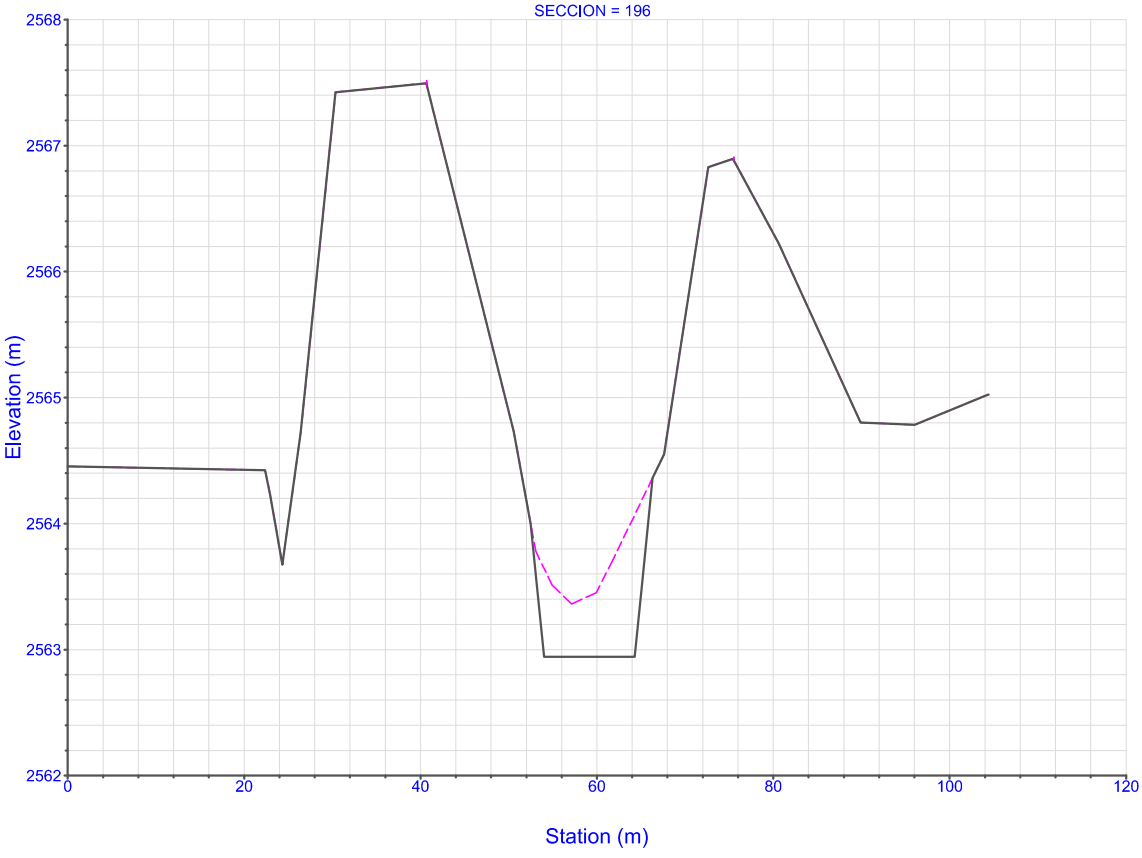
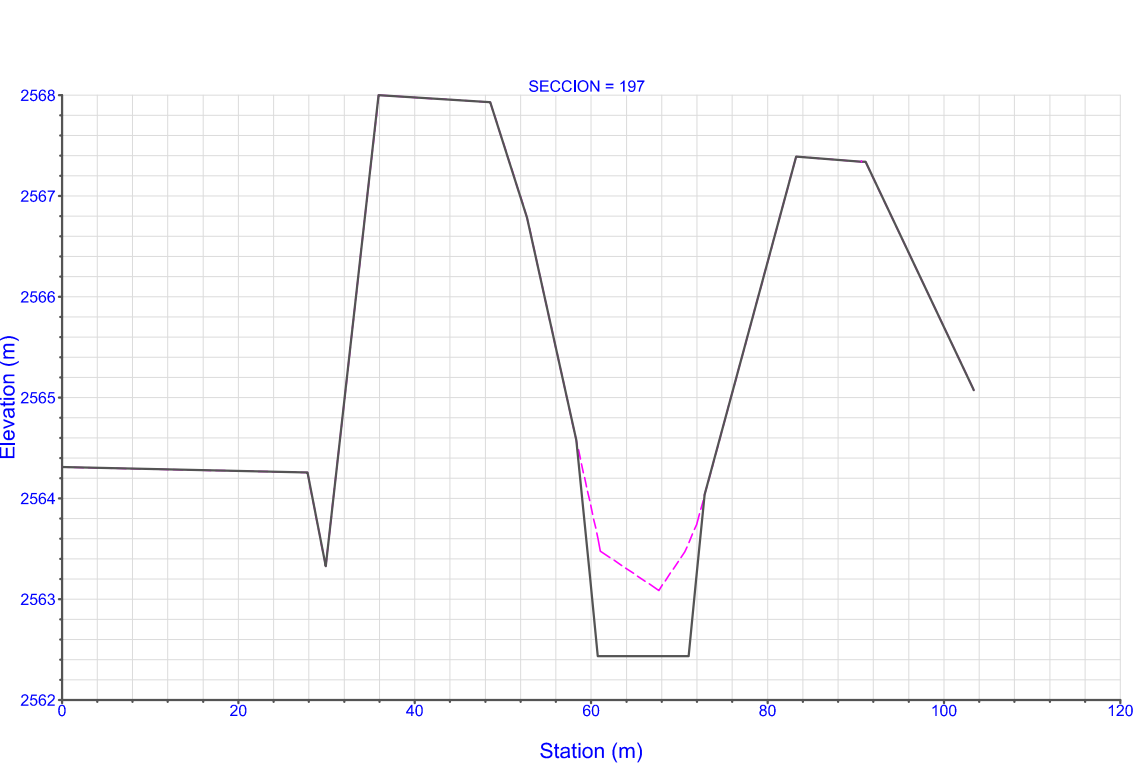
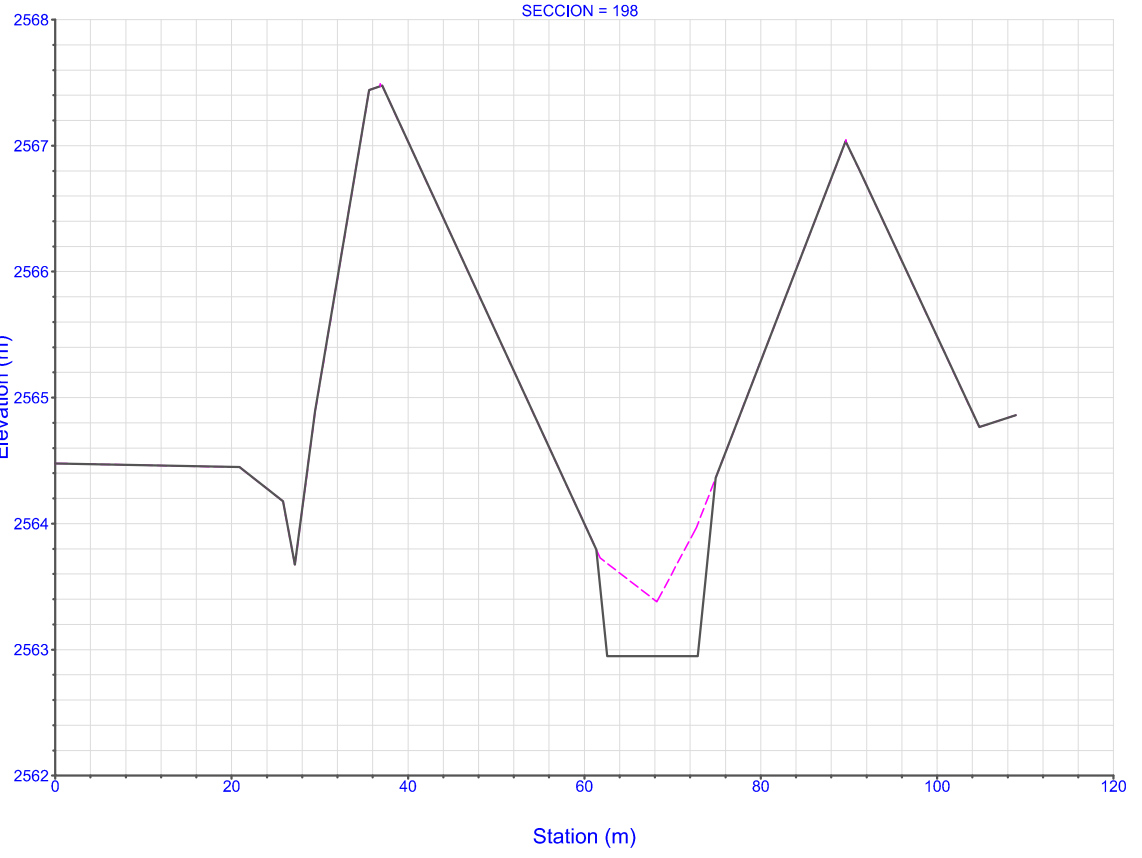
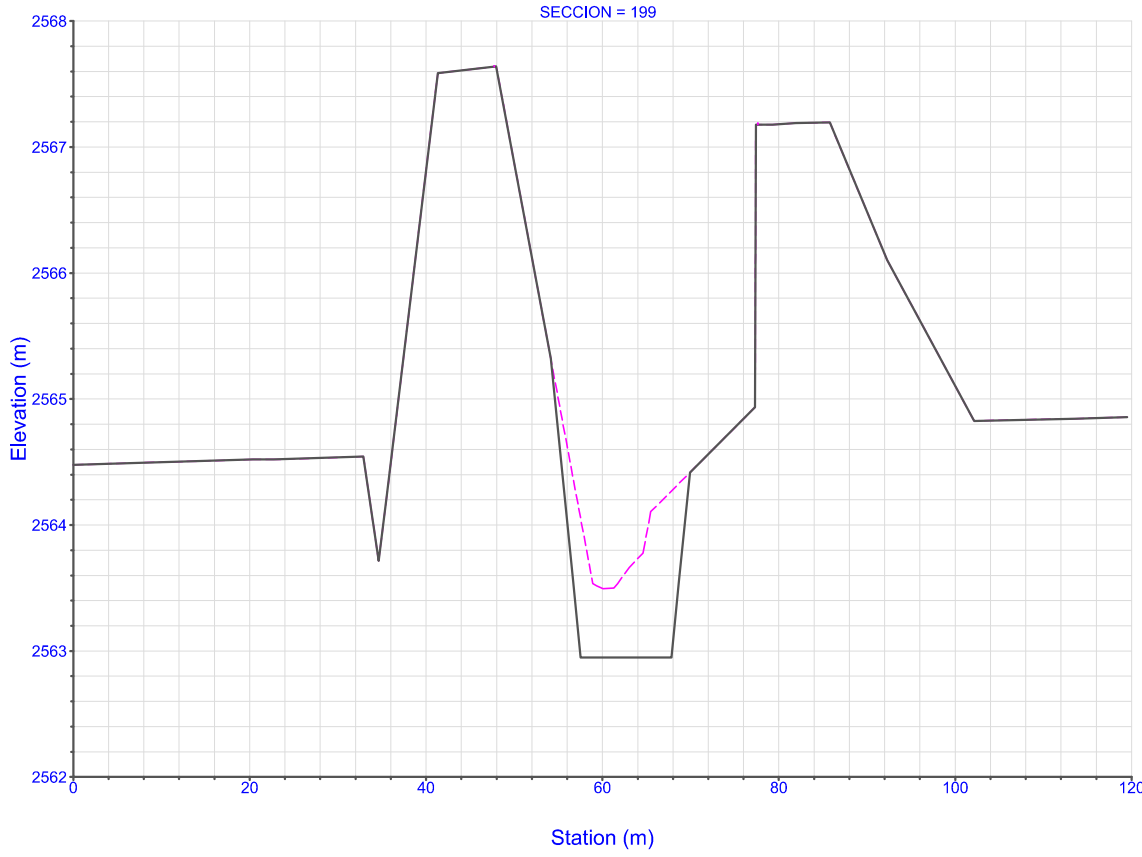
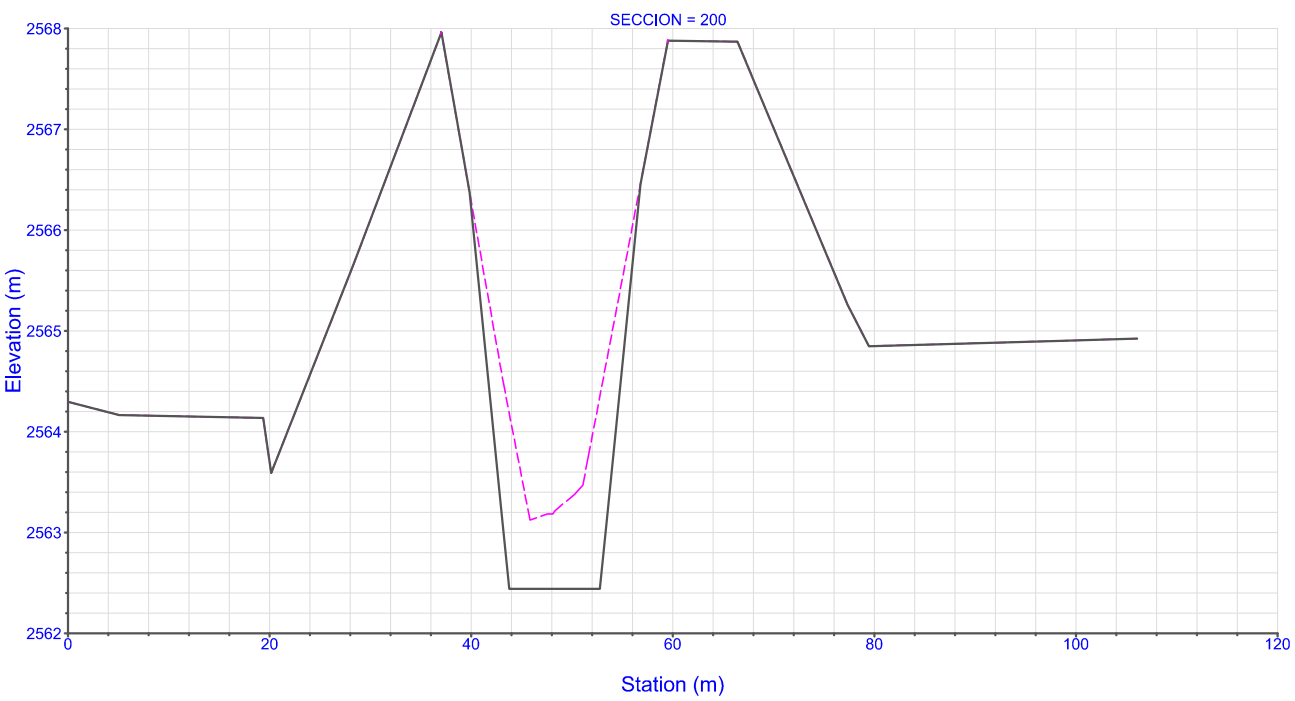
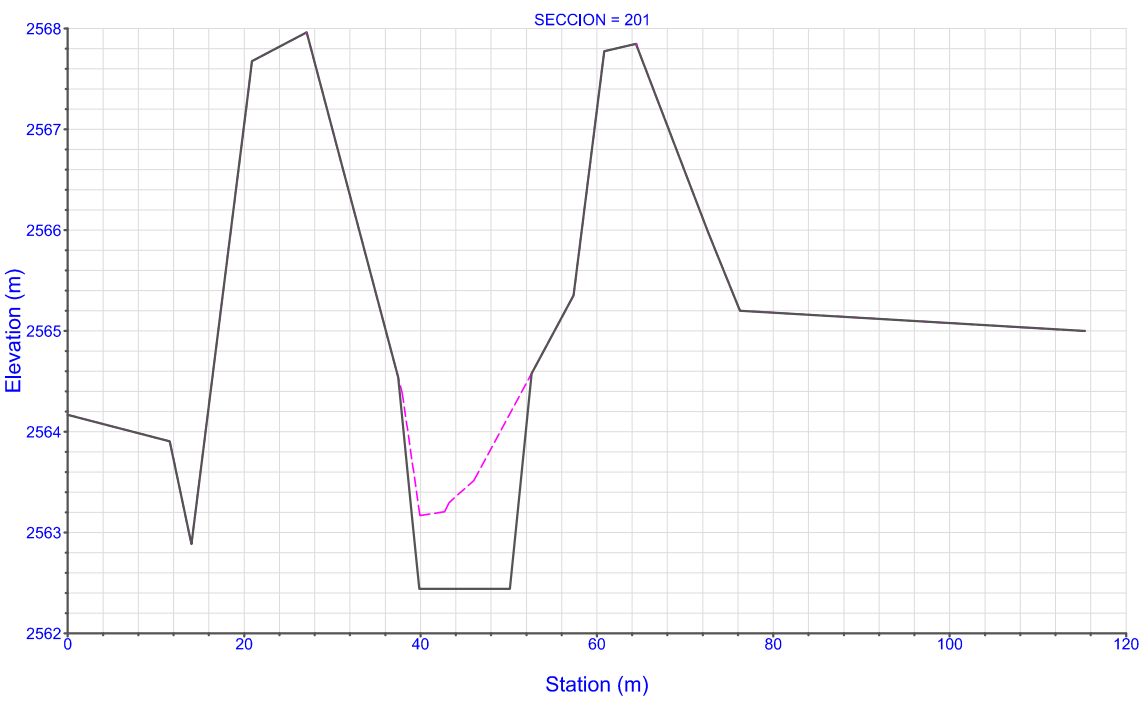
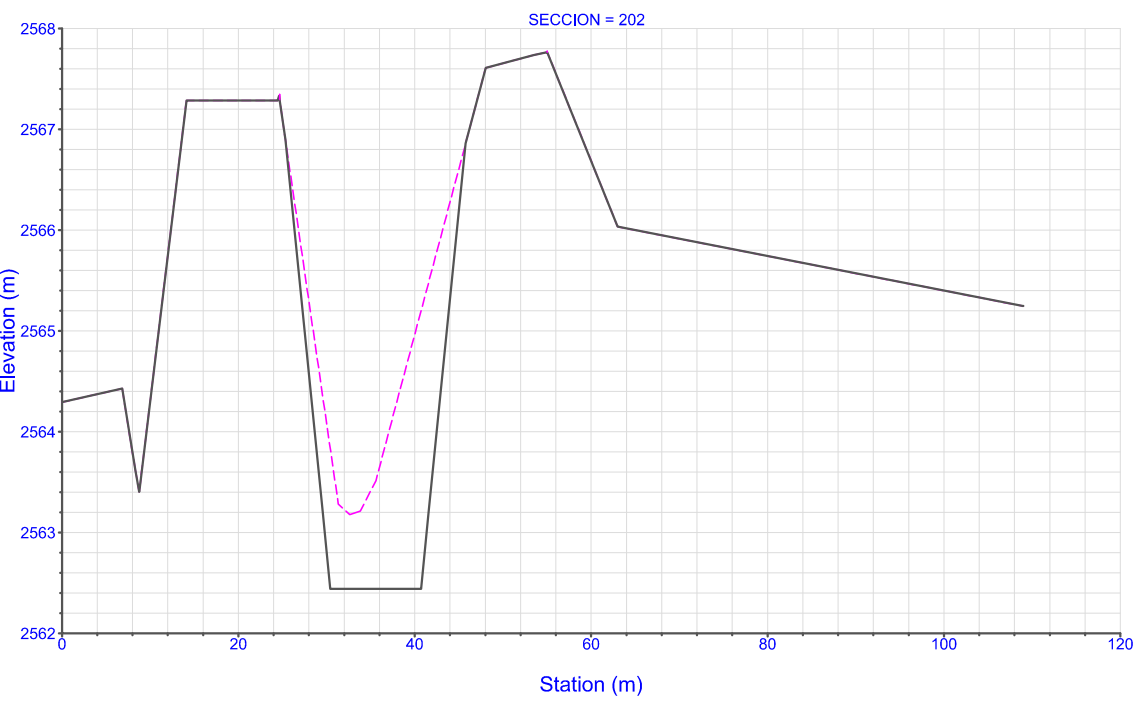
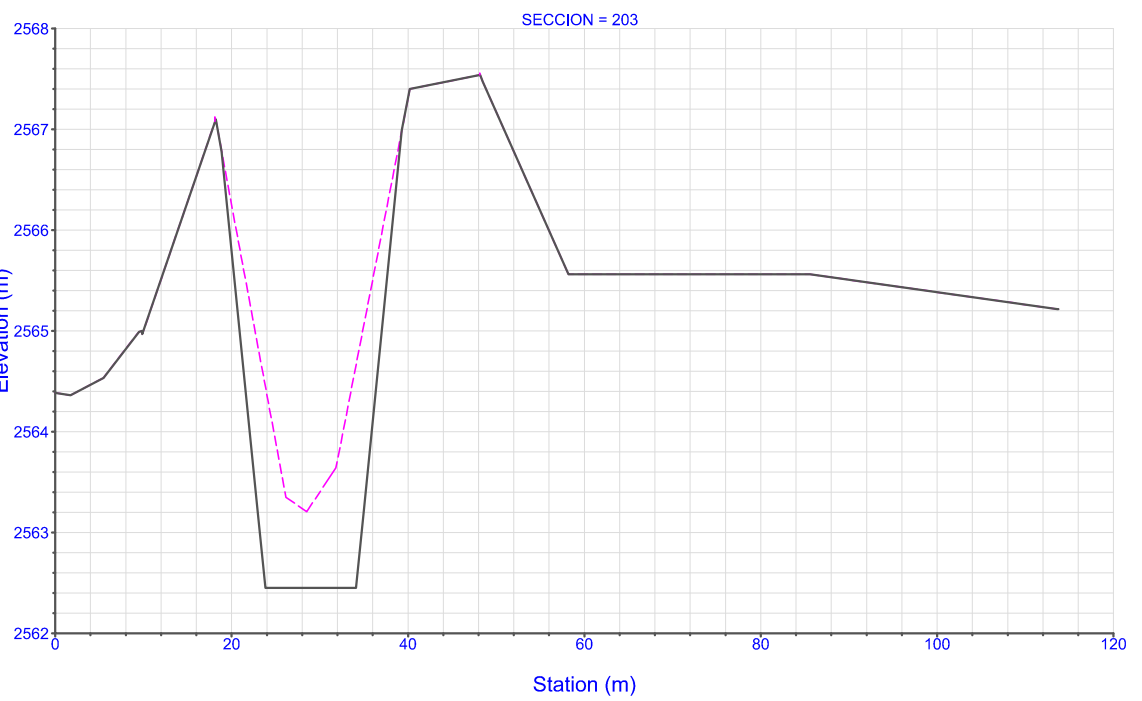
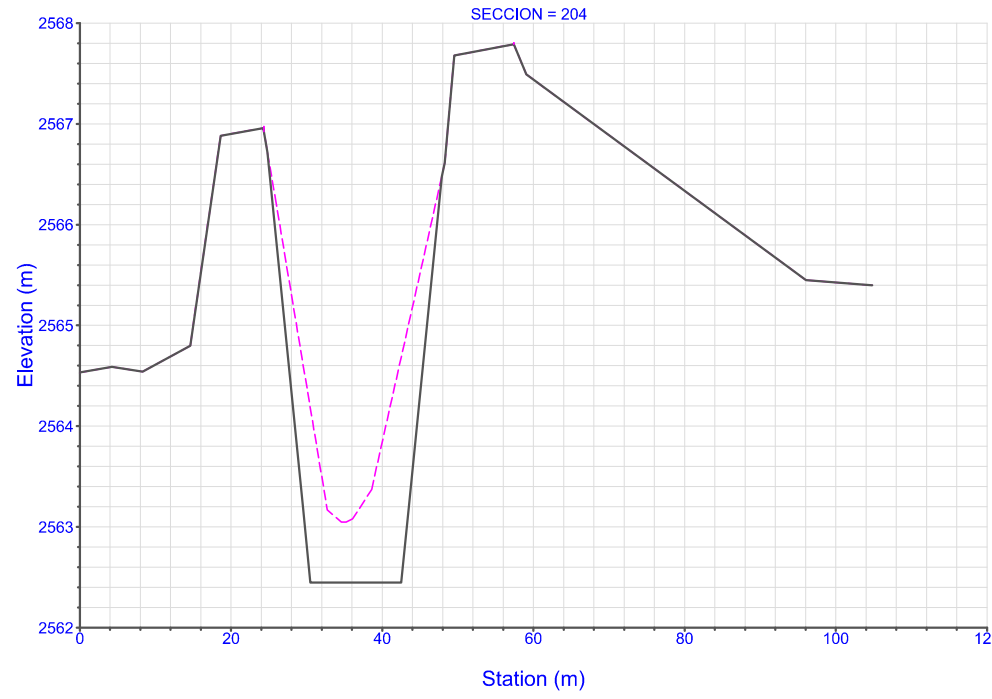
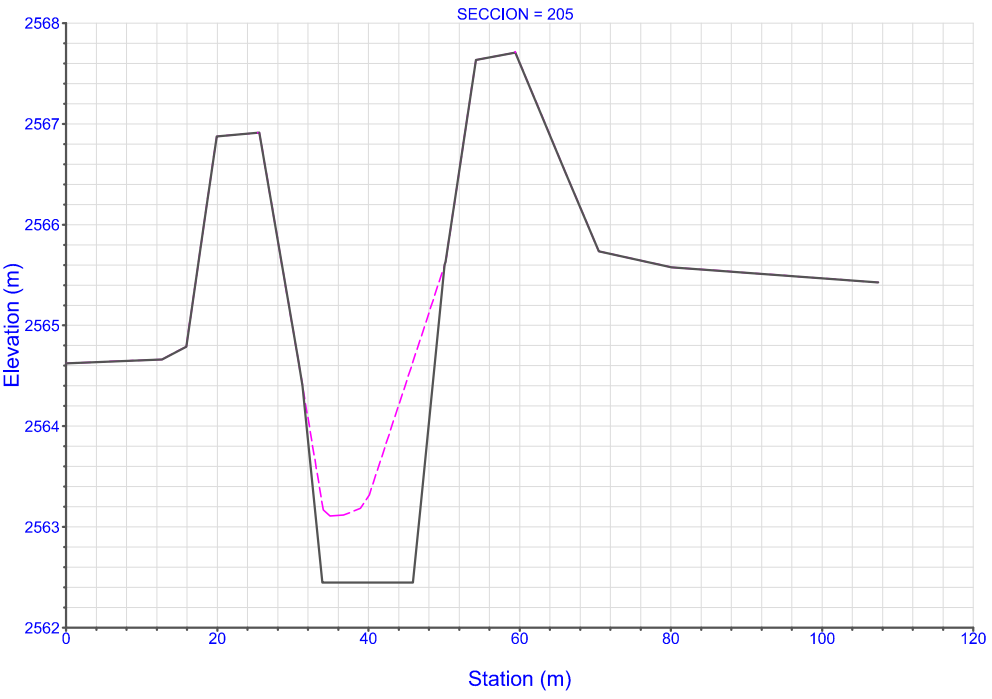
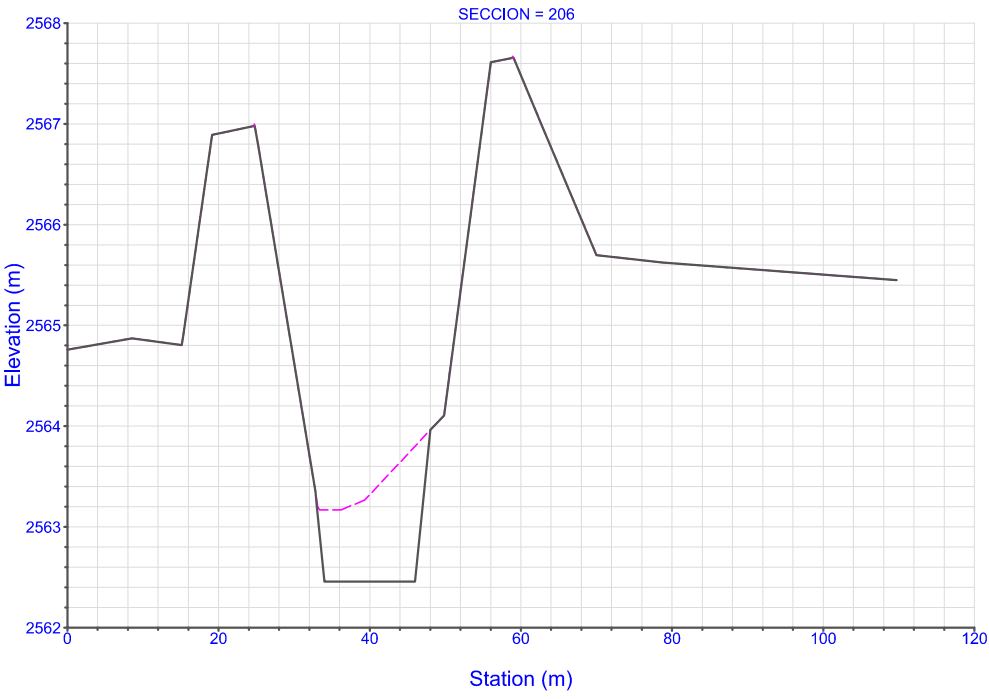
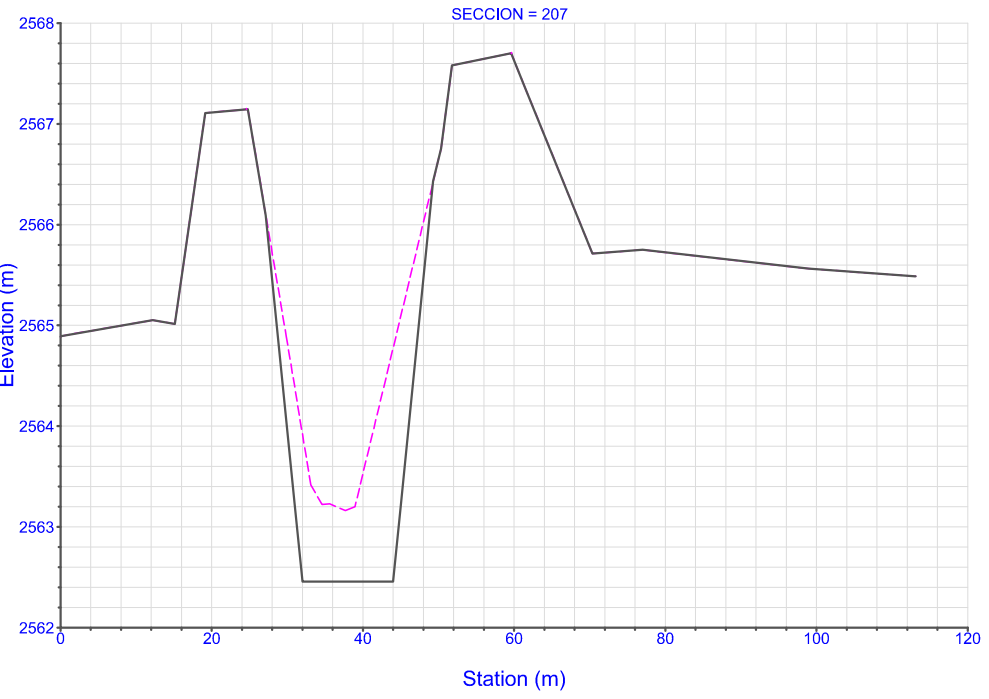
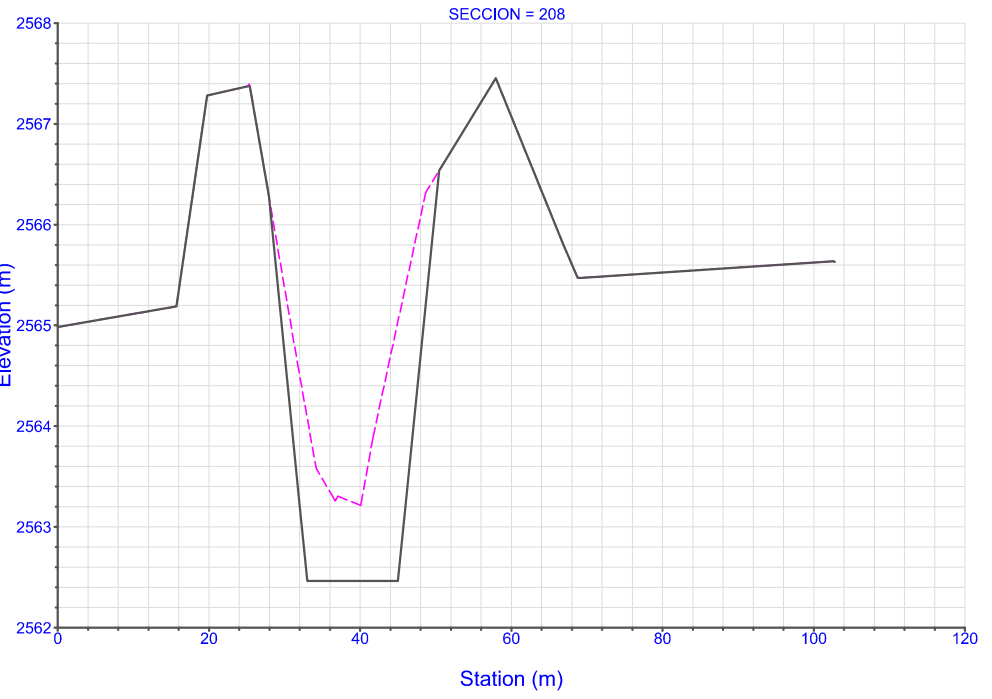
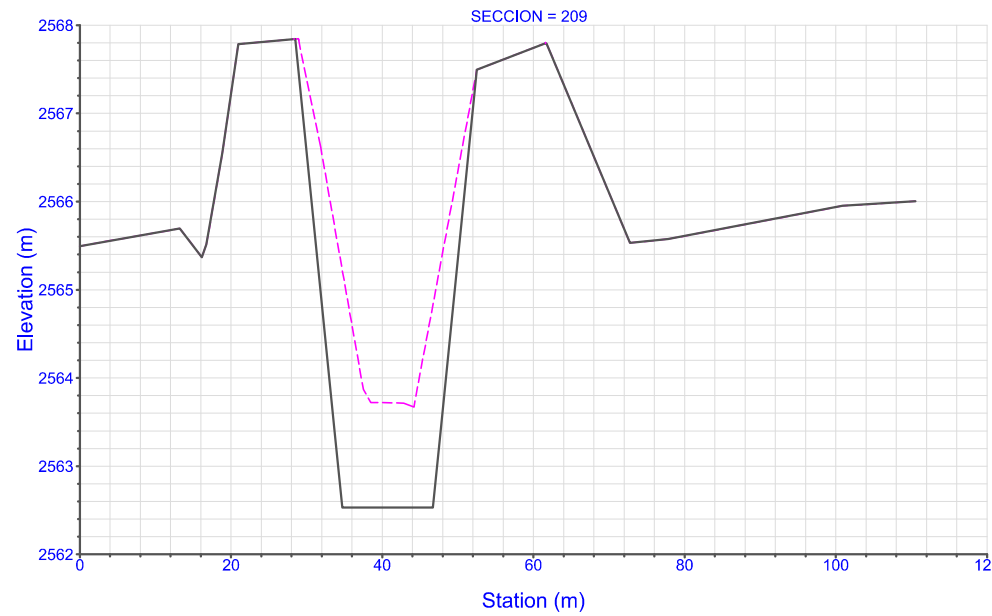
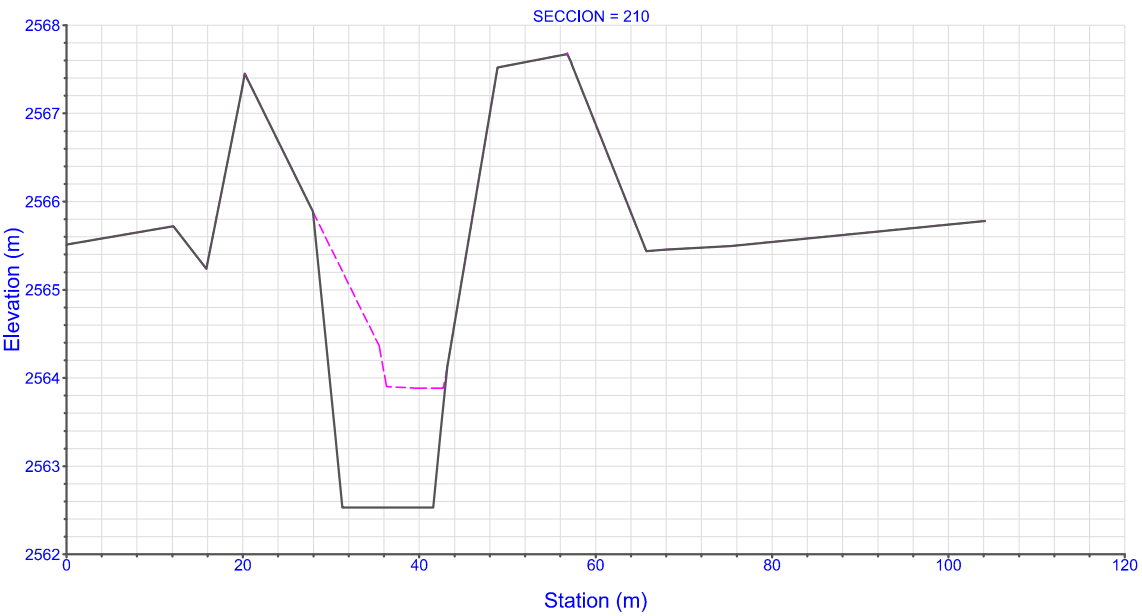
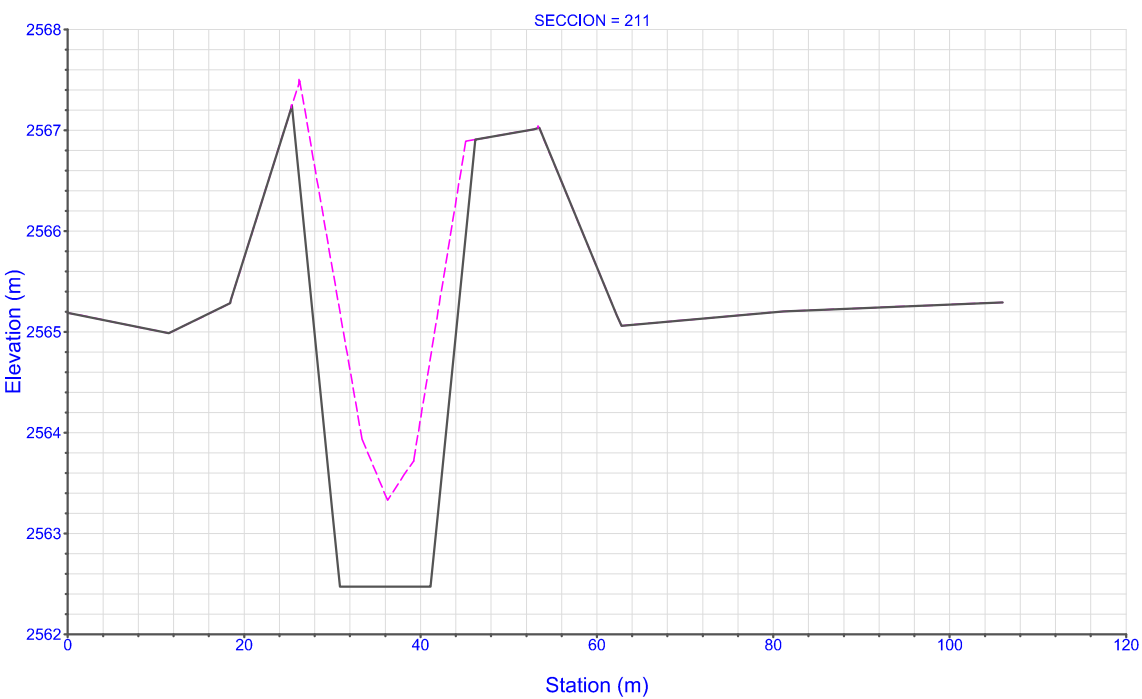
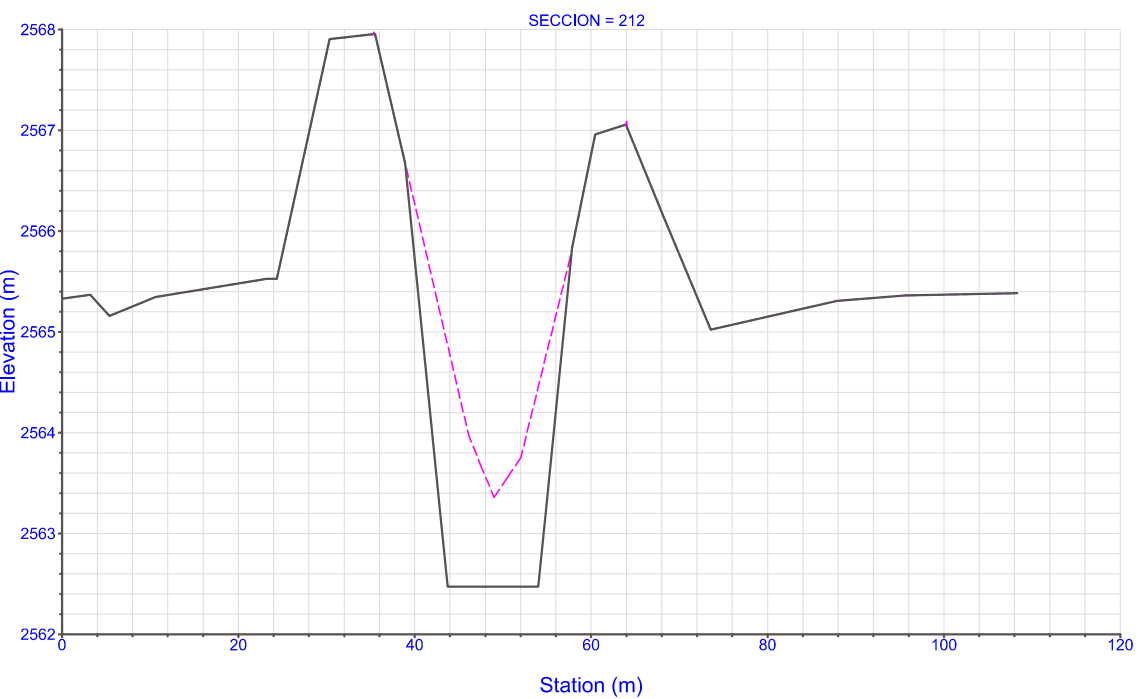
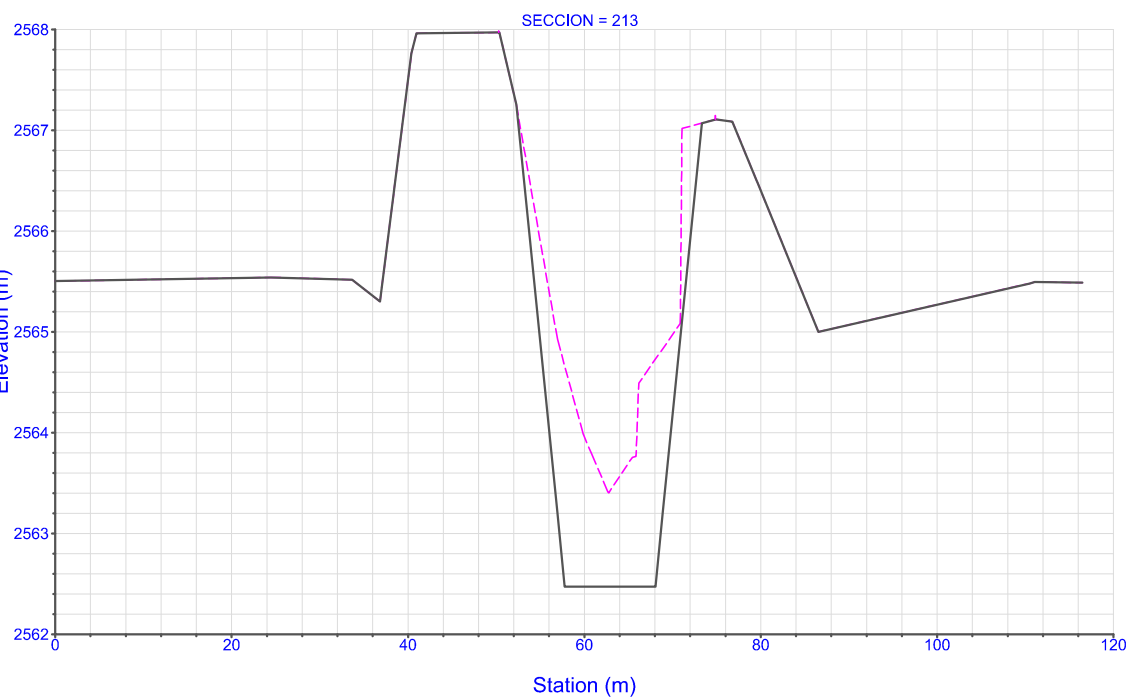
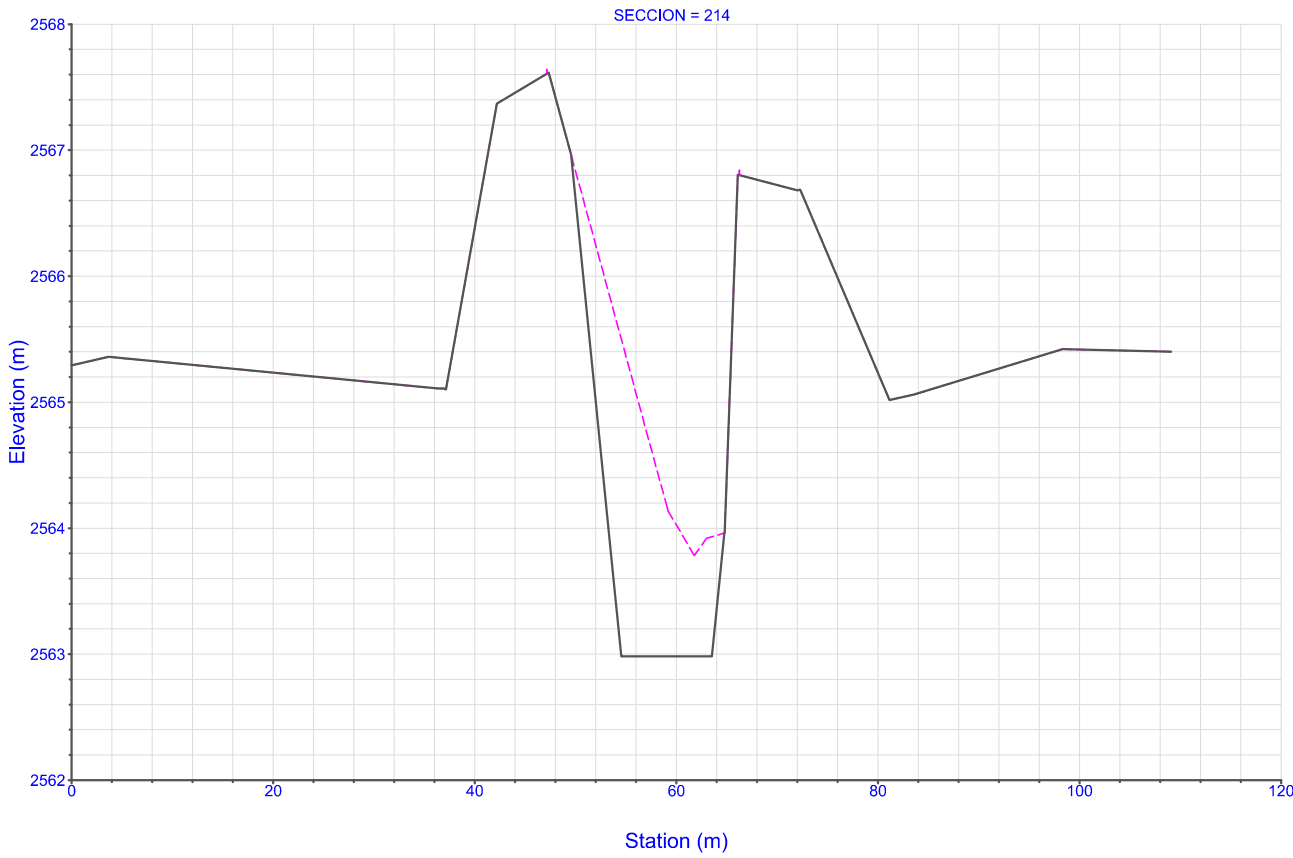
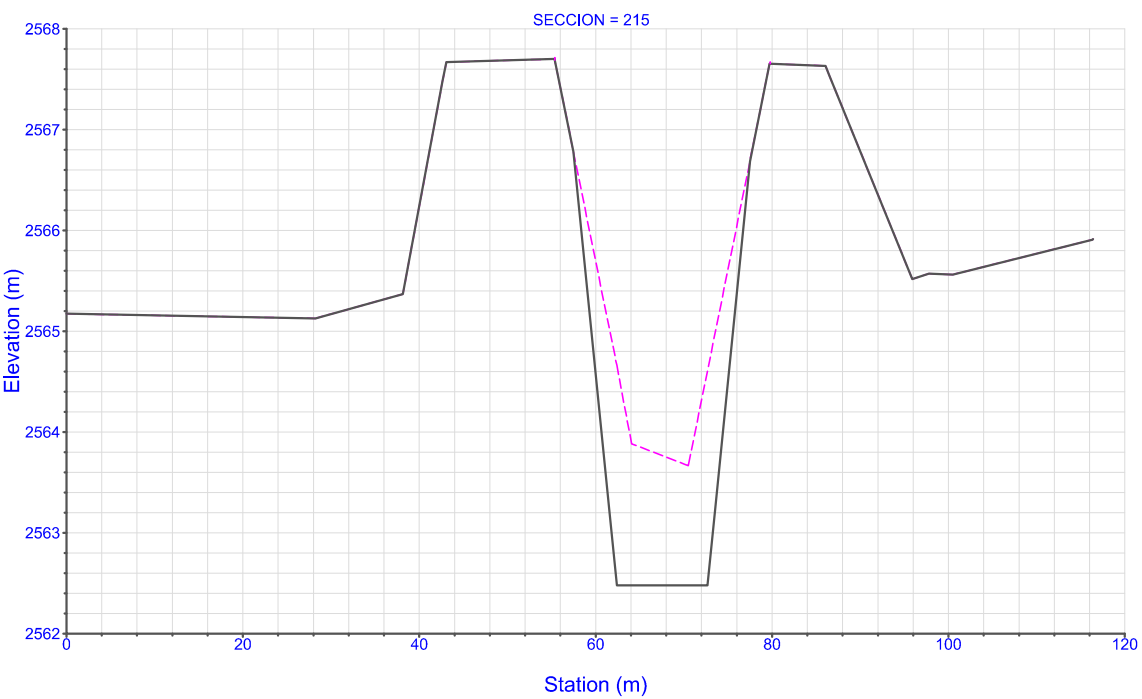
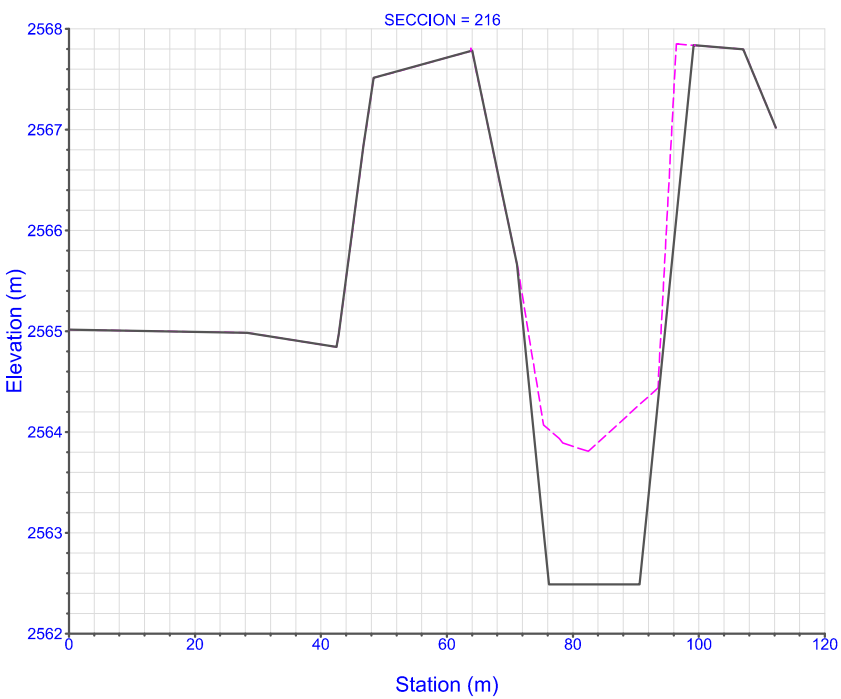
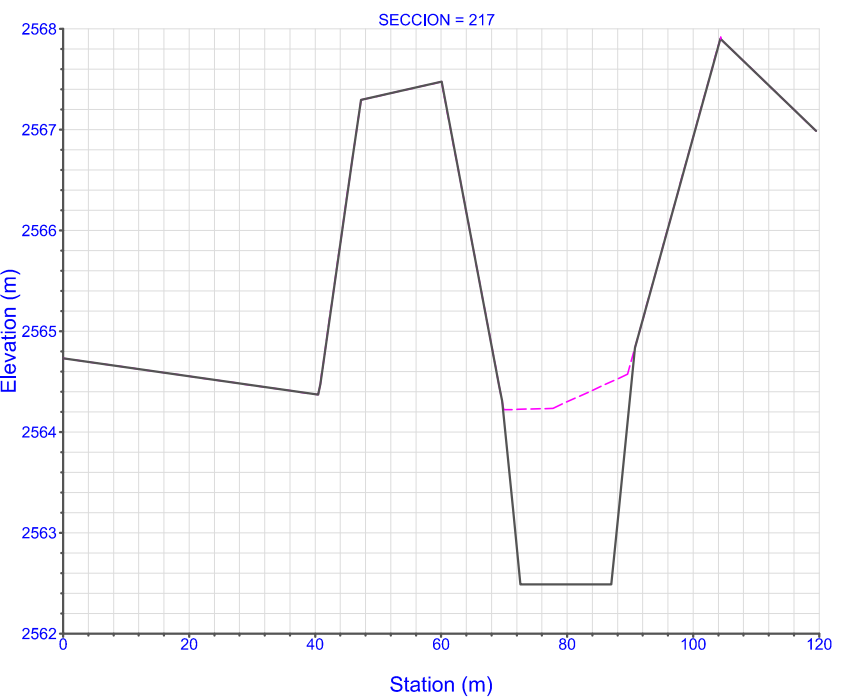


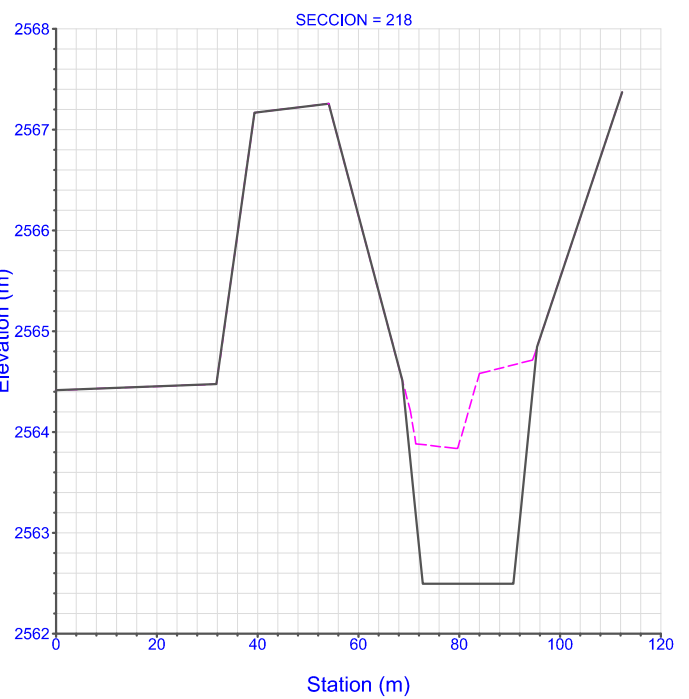

CONSULTORIA

REVISION Y APROBACION

DIRECTOR CONSULTORIA

Ingeniero

Vo.Bo. Ing.

SUPERVISION

LOCALIZACION: ESC:1:100,000

Leyenda:

Terreno - Actual

Terreno - Alt2

OBSERVACIONES

FECHA	MODIFICACION	RESPONSABLE



RIO BALSILLAS

ESTUDIOS HIDRAULICOS E HIDROLOGICOS PARA DISEÑAR LA LIMPIEZA Y MANTENIMIENTOS PREVENTIVOS DEL RIO BALSILLAS PARA CONDICIONES DE AMENAZA POR INUNDACION, EN NUEVE (9) KILOMETROS MEDIDOS DESDE SU DESEMBOCADURA EN EL RIO BOGOTÁ HACIA AGUAS ARRIBA.

Contiene: RECONFORMACIÓN DE LA SECCIÓN TRANSVERSAL DEL VASO ALTERNATIVA 2

SECCIONES 194-218

ESCALA: 1:1000

NOMBRE DEL ARCHIVO:

ACAD- Secciones.dwg

MUNICIPIO:

MOSQUERA

FECHA:

04-12-2020

PLANO No.

14 DE 17