
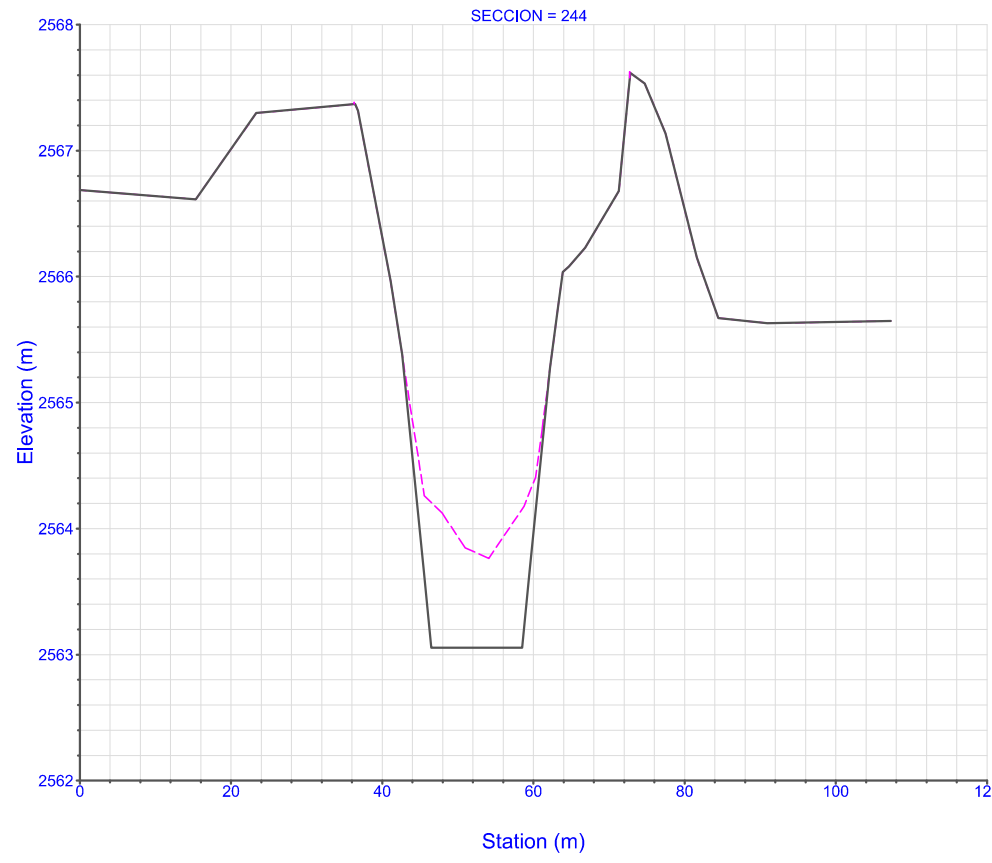
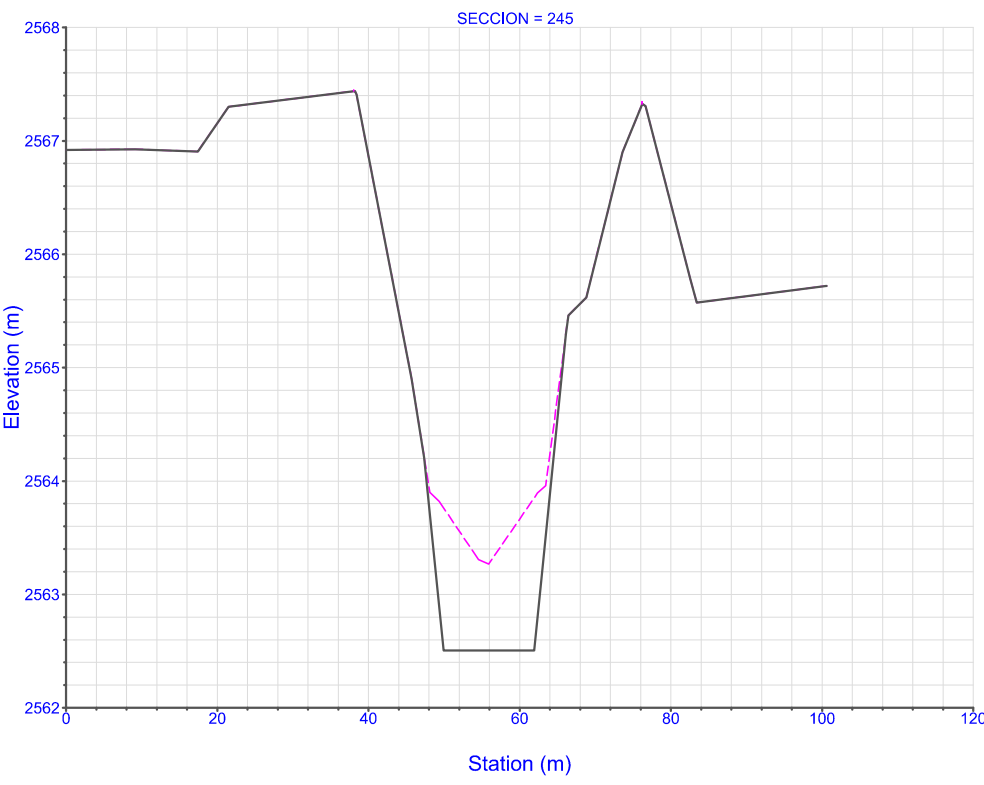
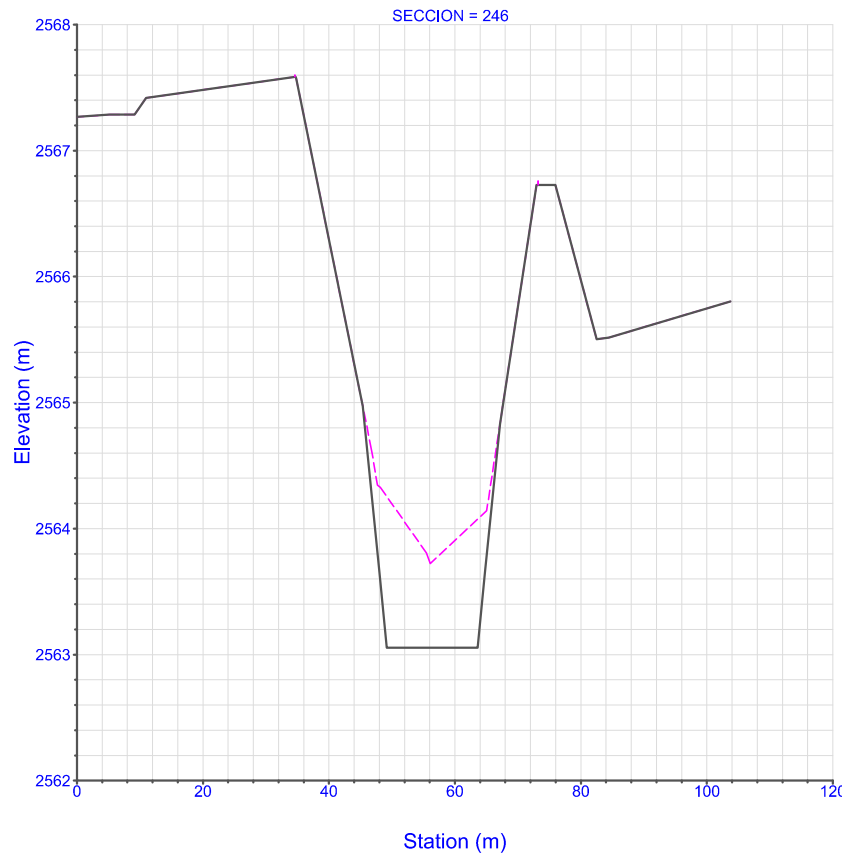
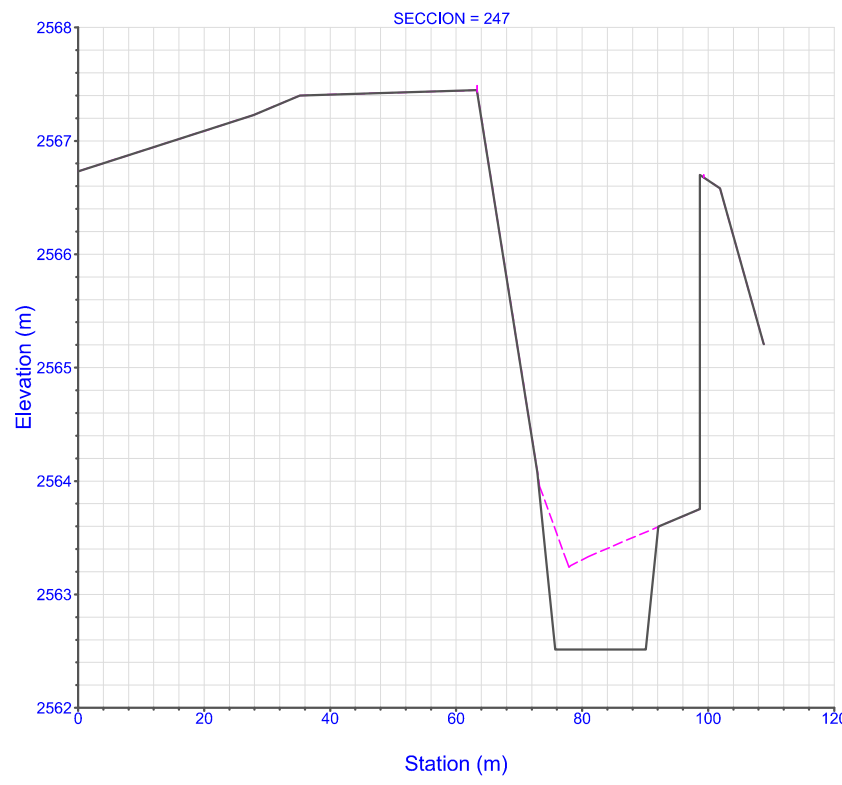
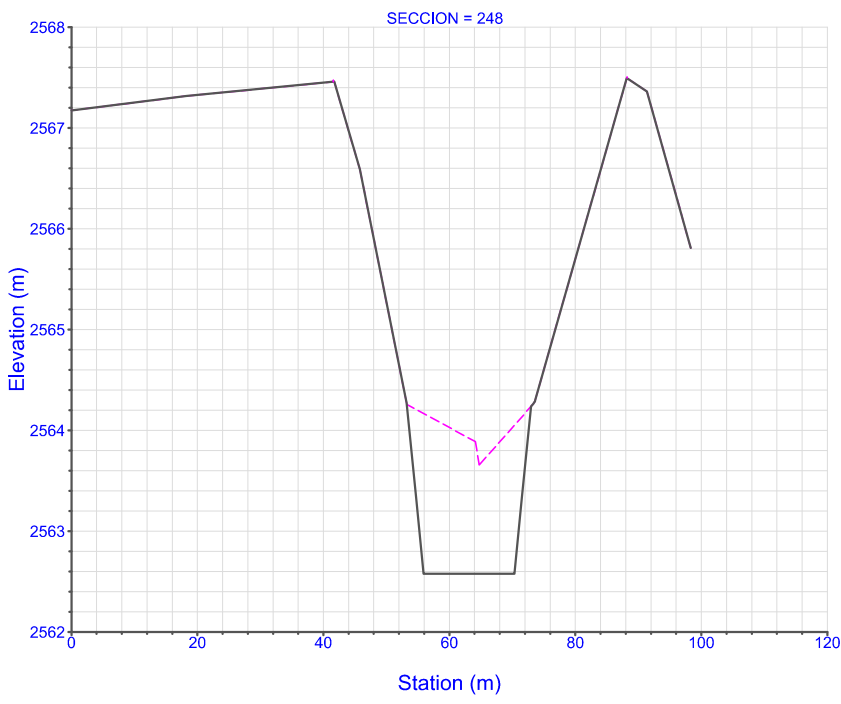
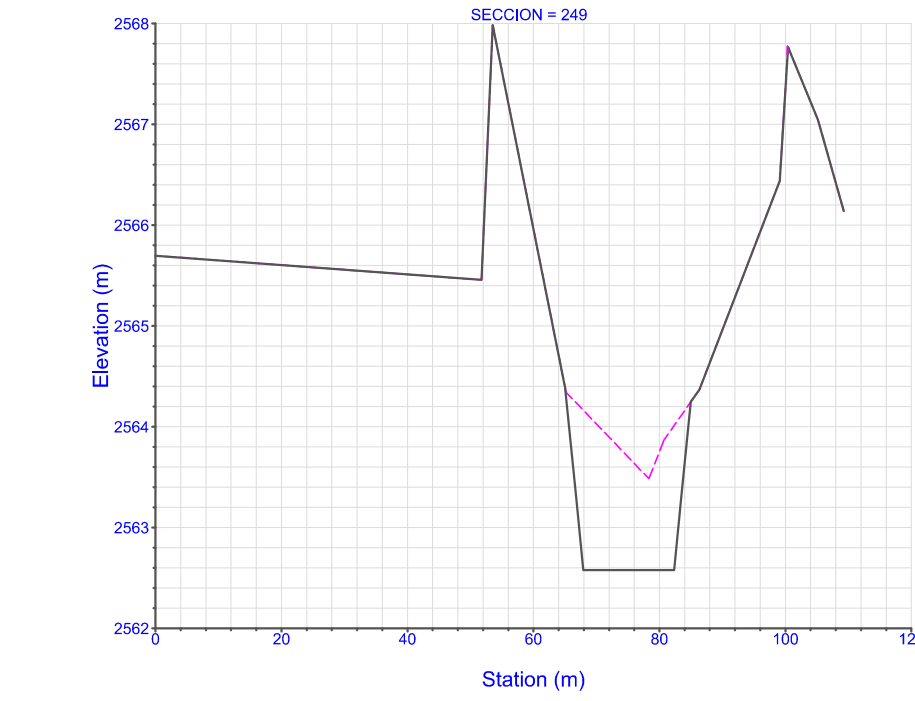
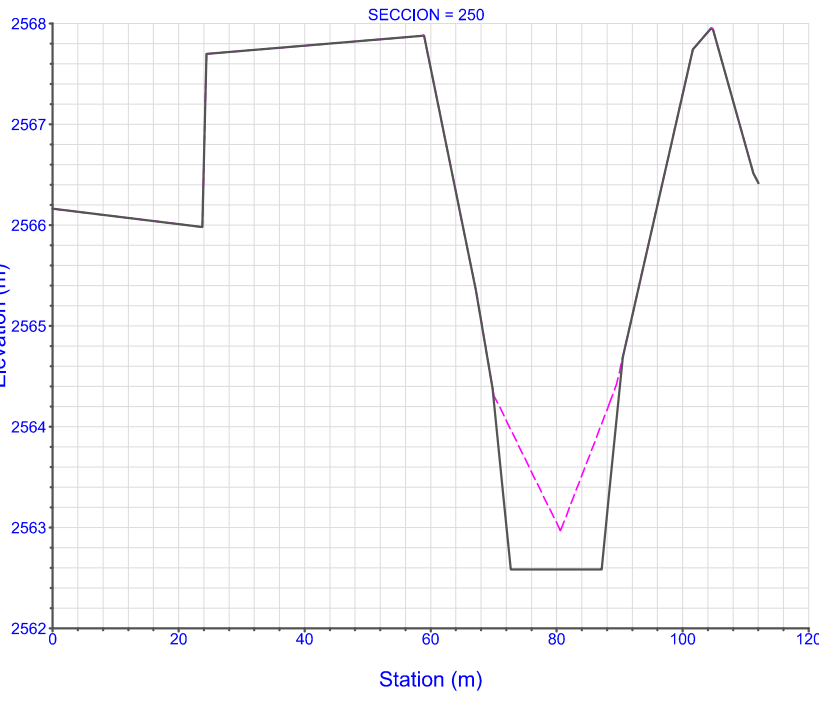
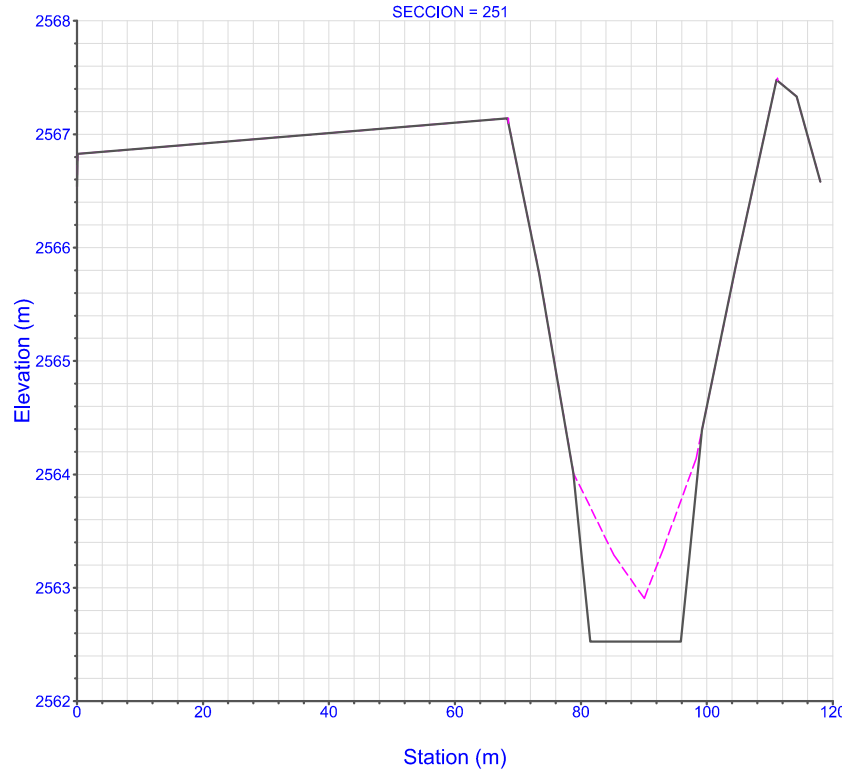
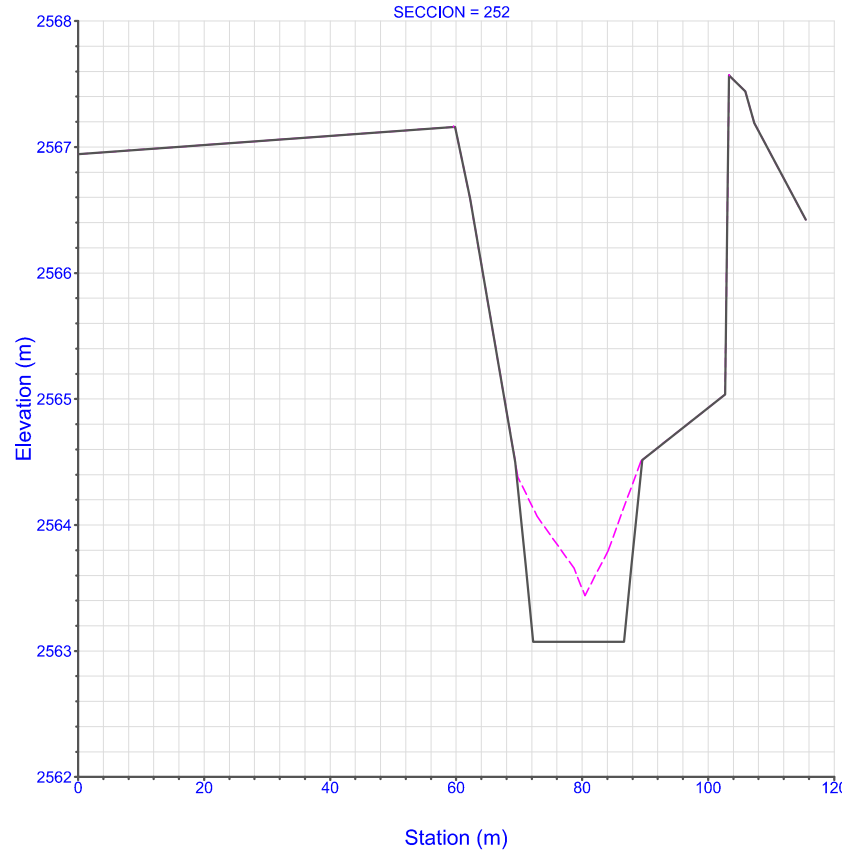
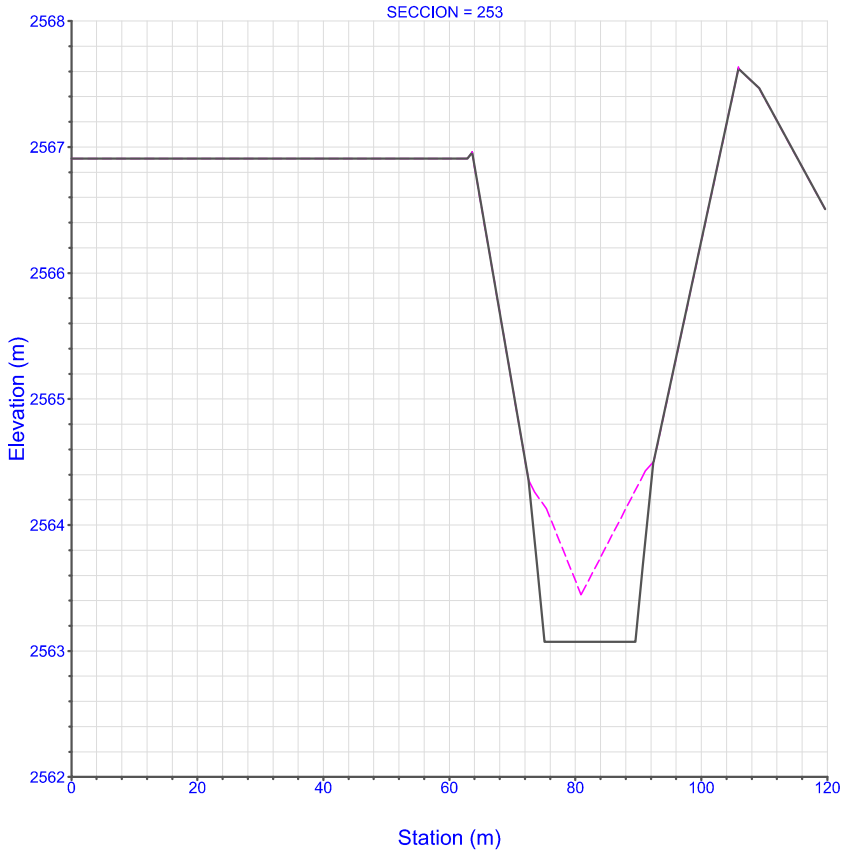
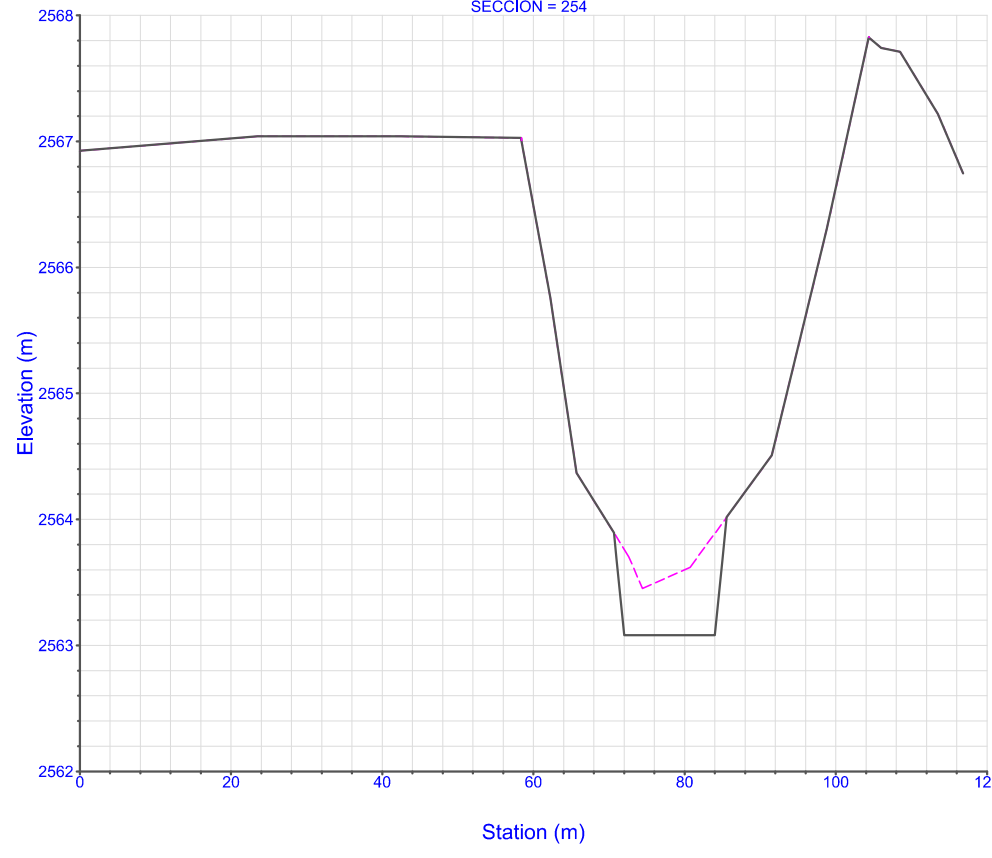
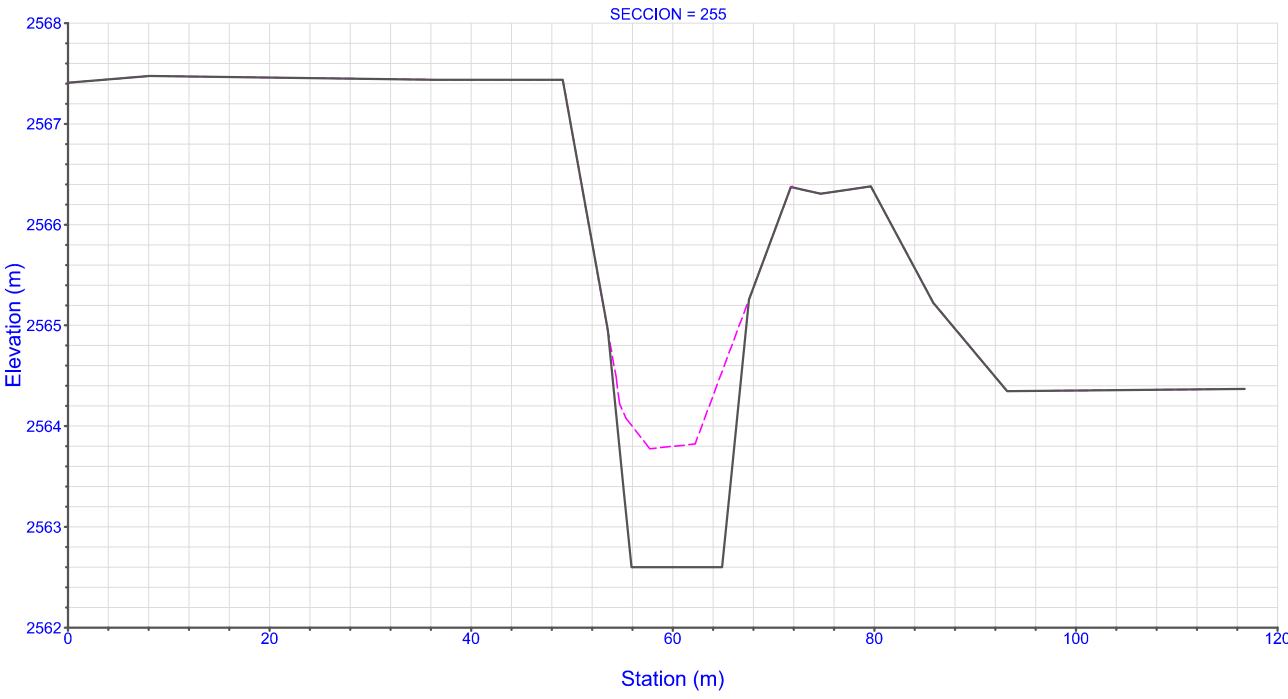
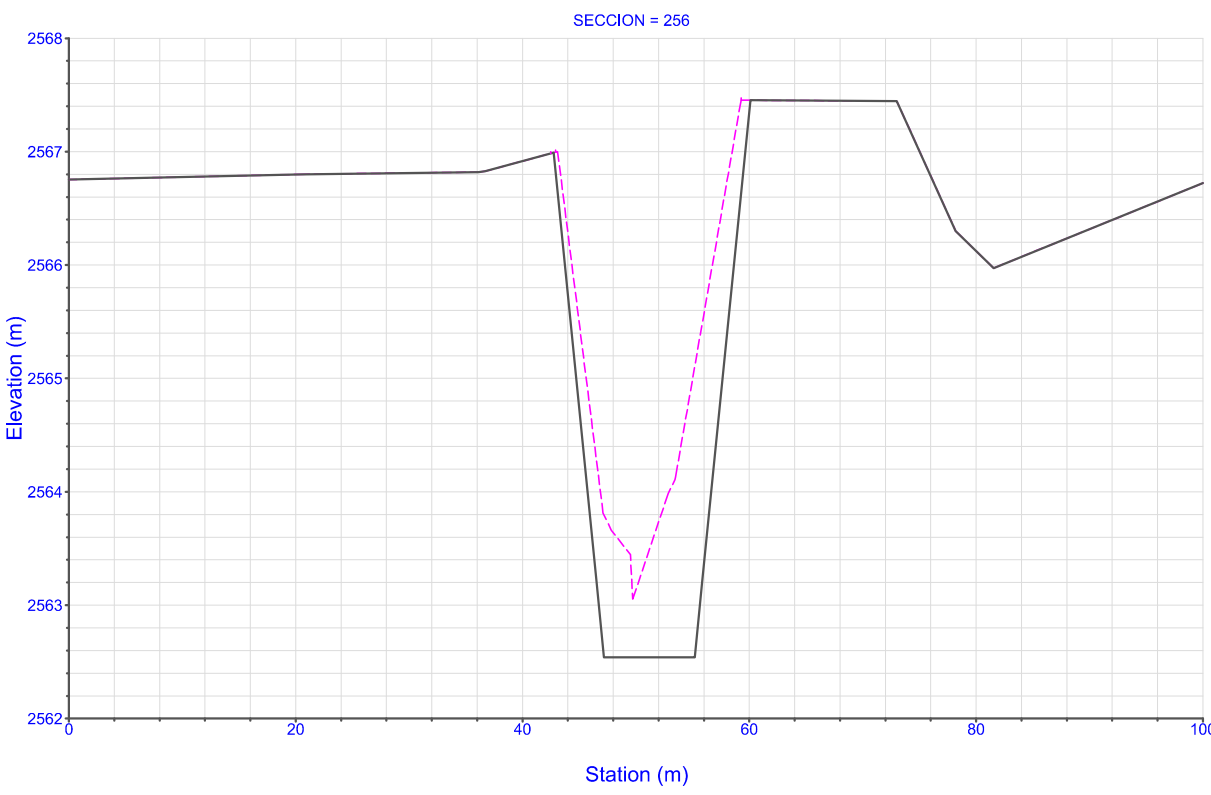
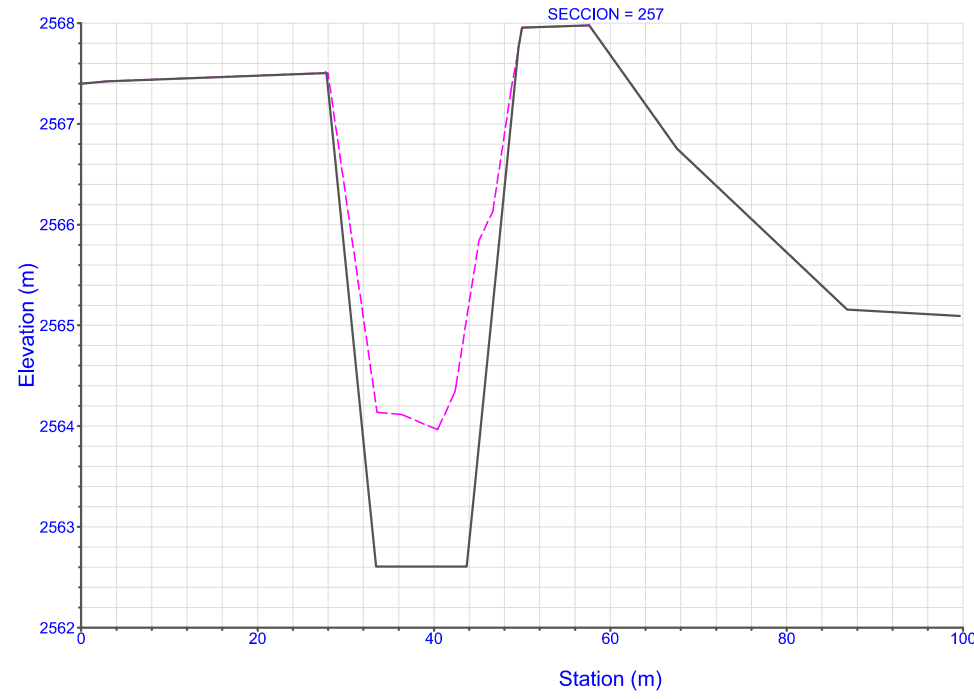
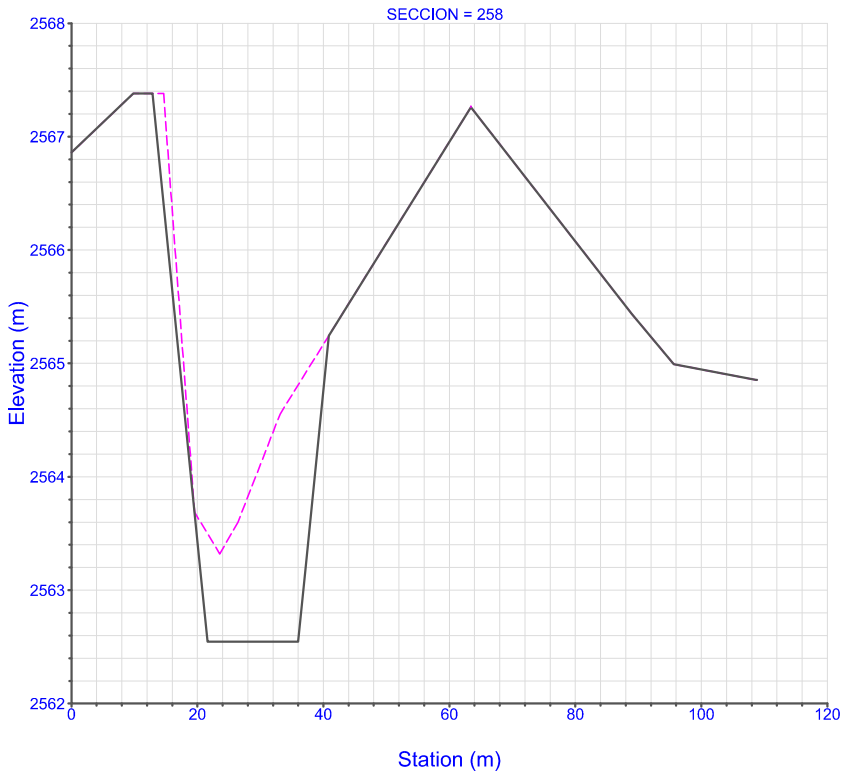
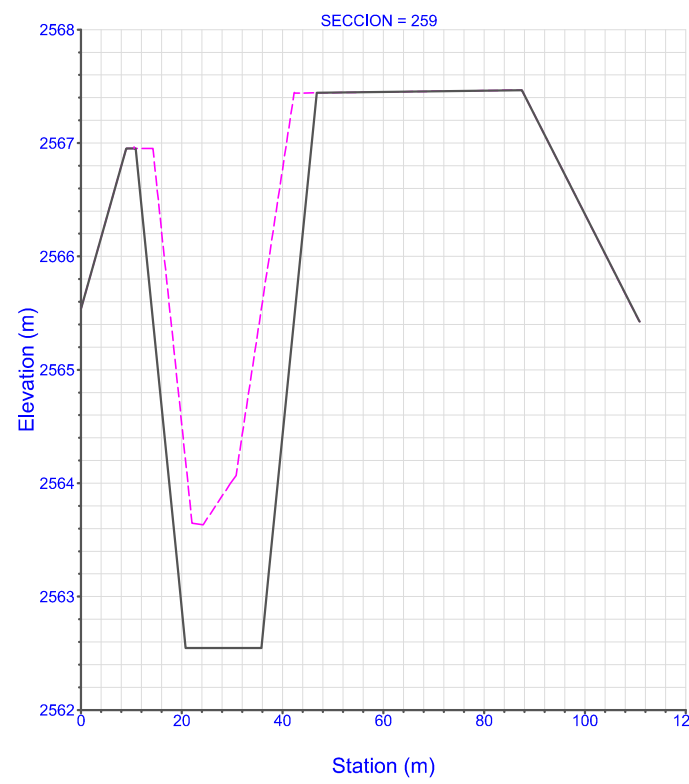
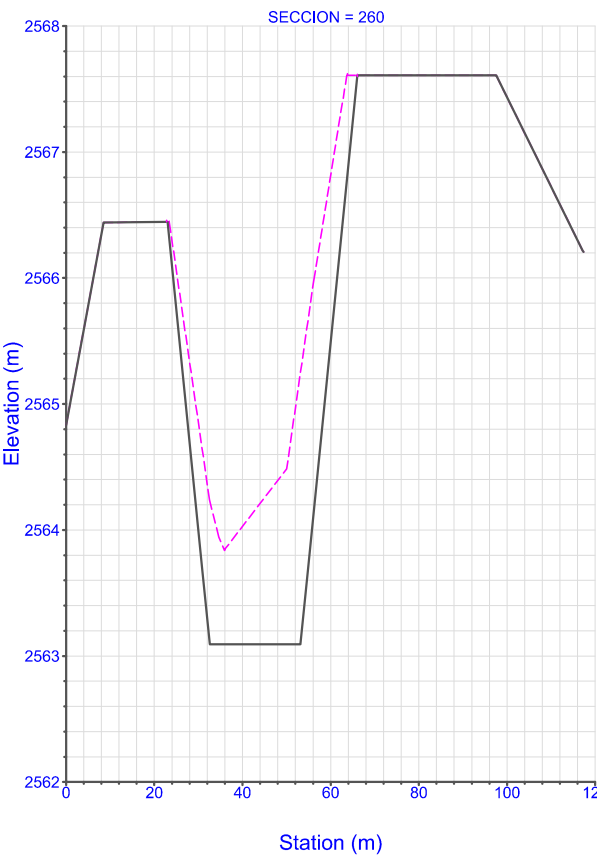
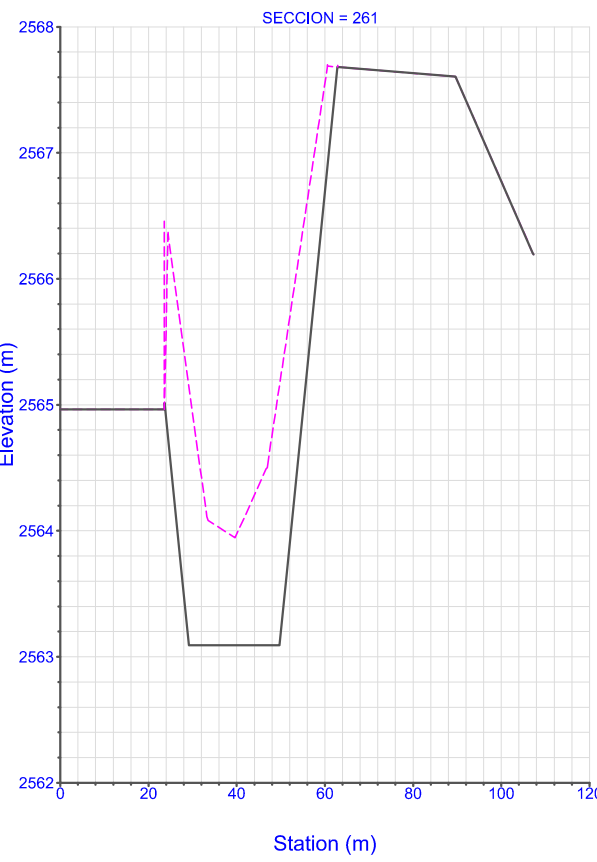
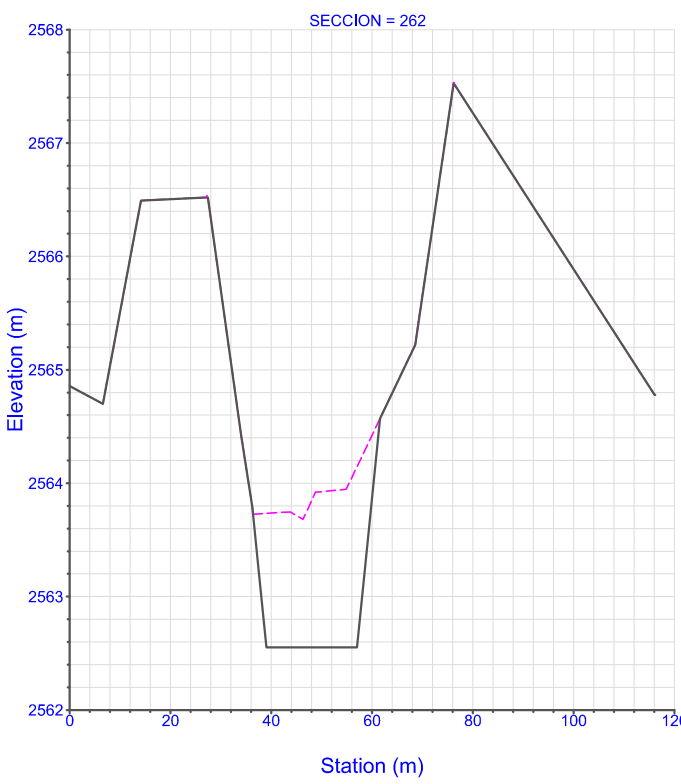
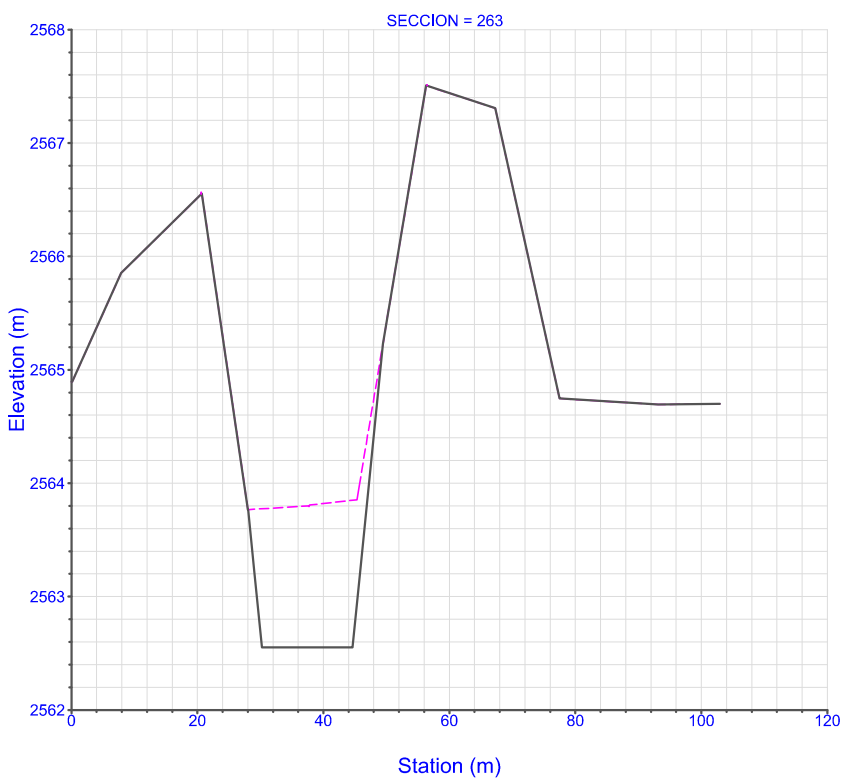
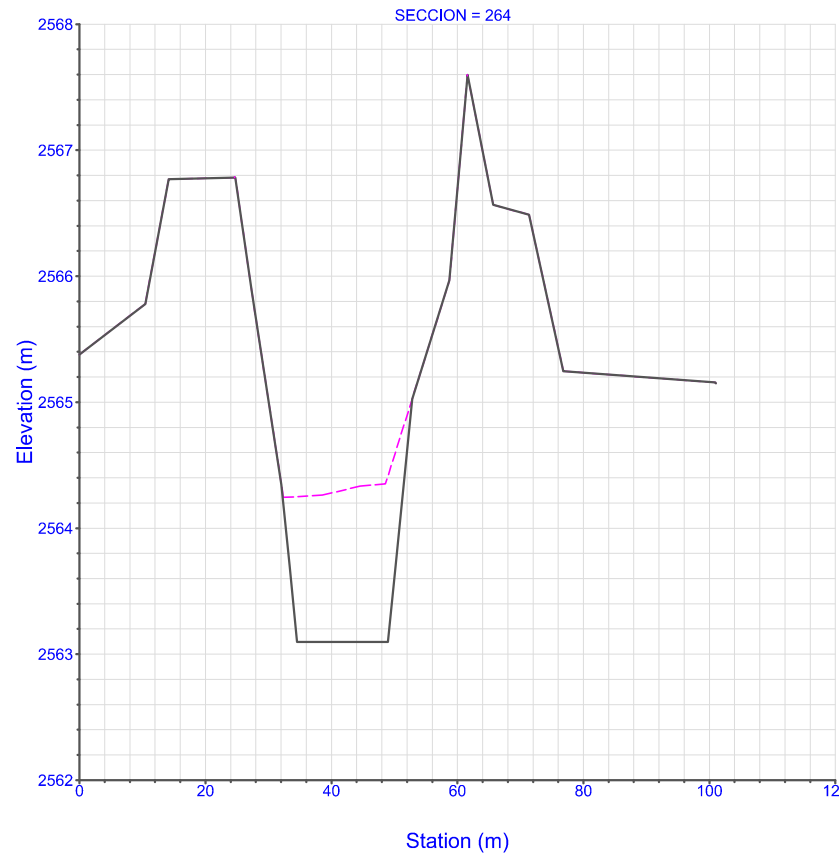
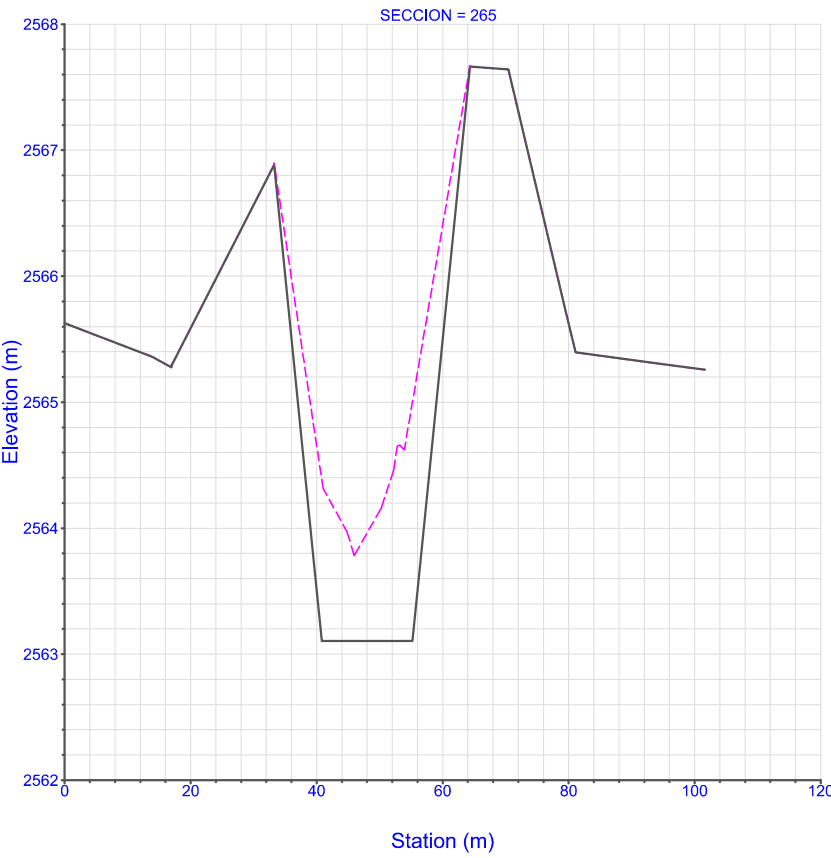
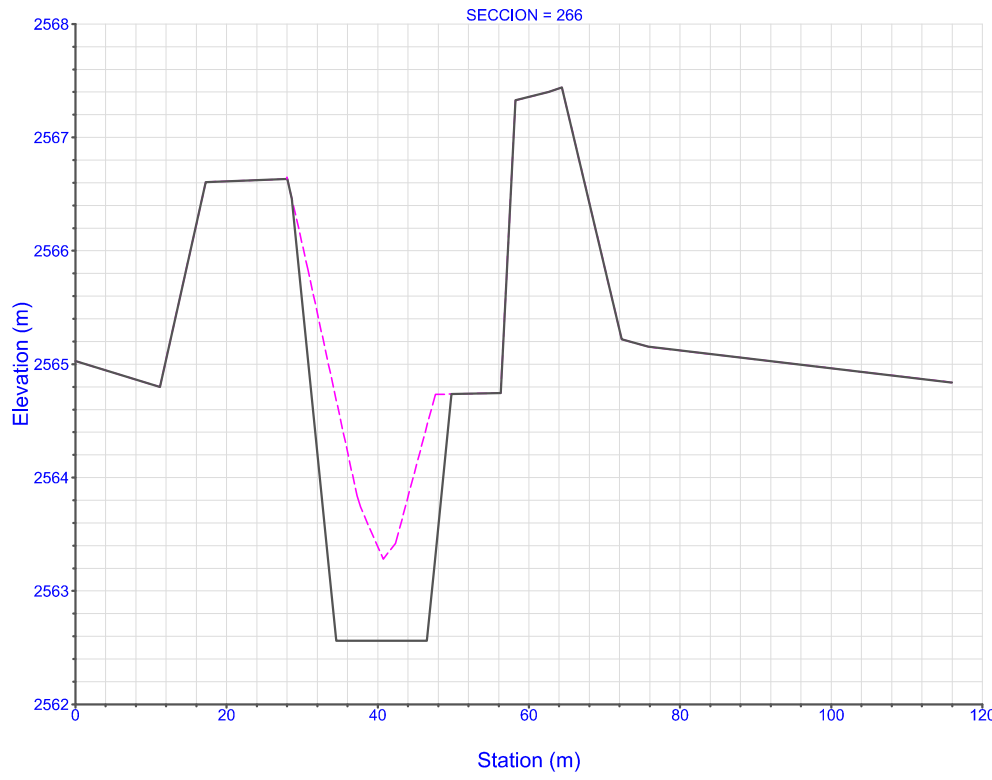


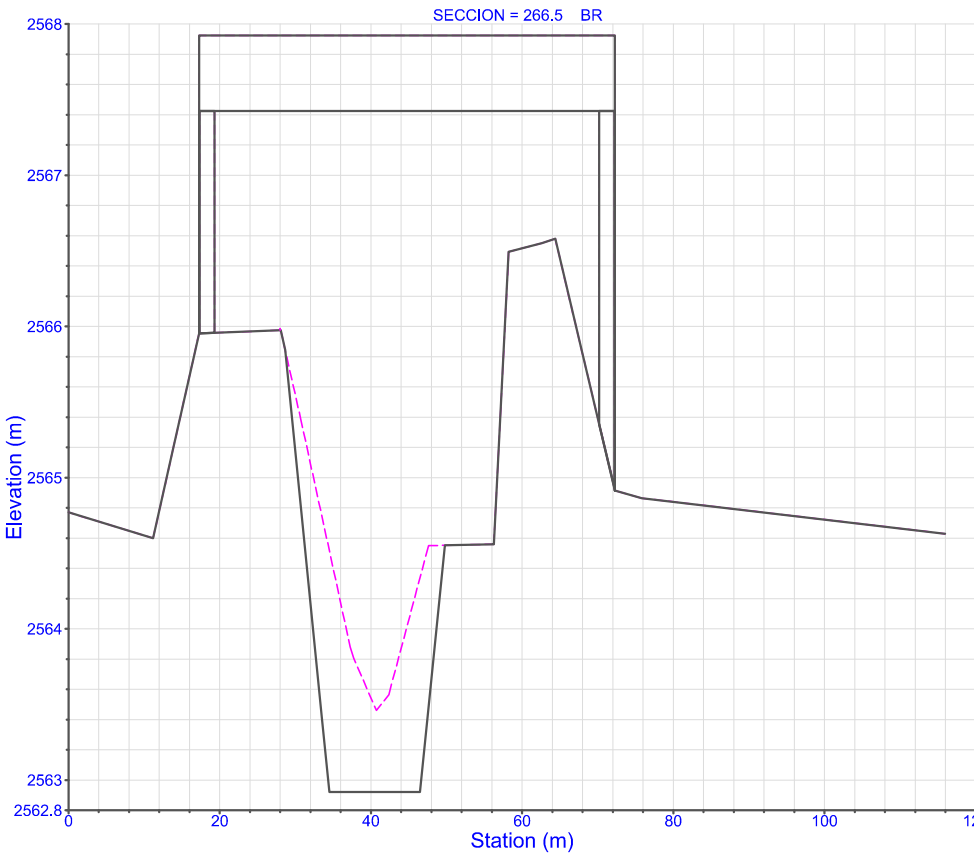

CONSULTORIA

REVISIÓN Y APROBACIÓN

DIRECTOR CONSULTORIA

Ingeniero

Vo.Bo. Ing.

SUPERVISIÓN

LOCALIZACIÓN: ESC:1:100.000

Leyenda:

Terreno - Actual

Terreno - Alt2

OBSERVACIONES

| FECHA | MODIFICACION | RESPONSABLE |
|-------|--------------|-------------|
|       |              |             |
|       |              |             |
|       |              |             |
|       |              |             |



RIO BALSILLAS

ESTUDIOS HIDRÁULICOS E HIDROLÓGICOS PARA DISEÑAR LA LIMPIEZA Y MANTENIMIENTOS PREVENTIVOS DEL RÍO BALSILLAS PARA CONDICIONES DE AMENAZA POR INUNDACIÓN, EN NUEVE (9) KILOMETROS MEDIDOS DESDE SU DESEMBOCADURA EN EL RÍO BOGOTÁ HACIA AGUAS ARRIBA.

Contiene: RECONFORMACIÓN DE LA SECCIÓN TRANSVERSAL DEL VASO ALTERNATIVA 2

SECCIONES 244-266

ESCALA: 1:1000

NOMBRE DEL ARCHIVO:

ACAD-Secciones.dwg

MUNICIPIO:

MOSQUERA

FECHA:

04-12-2020

PLANO No.

16 DE 17