
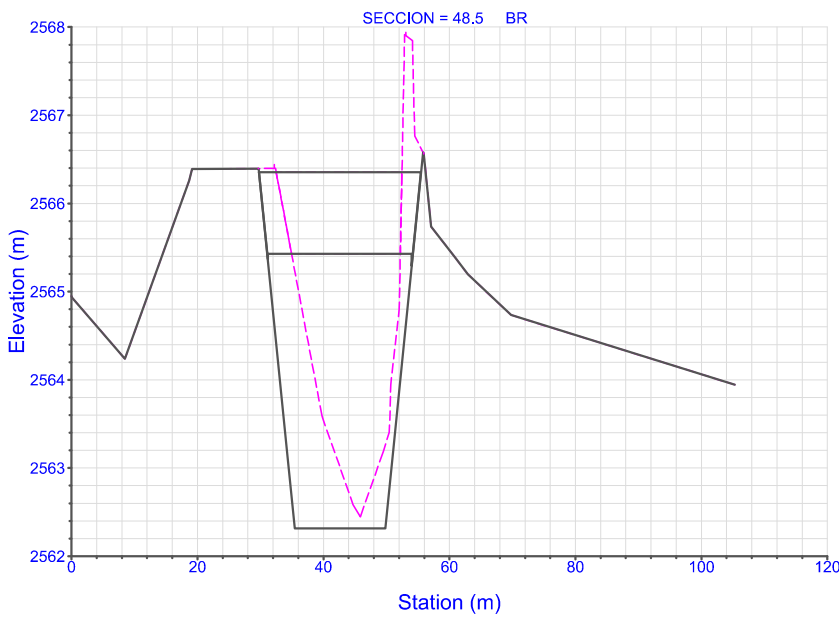
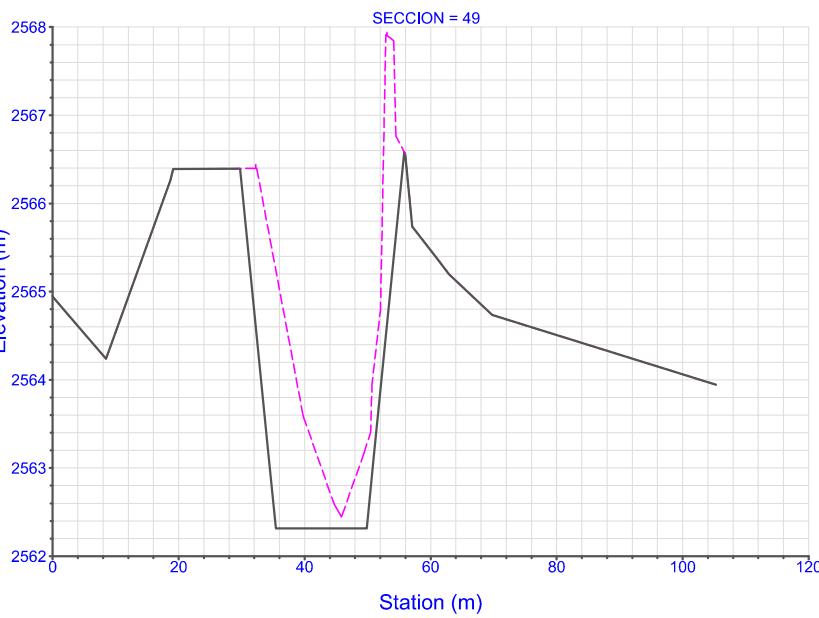
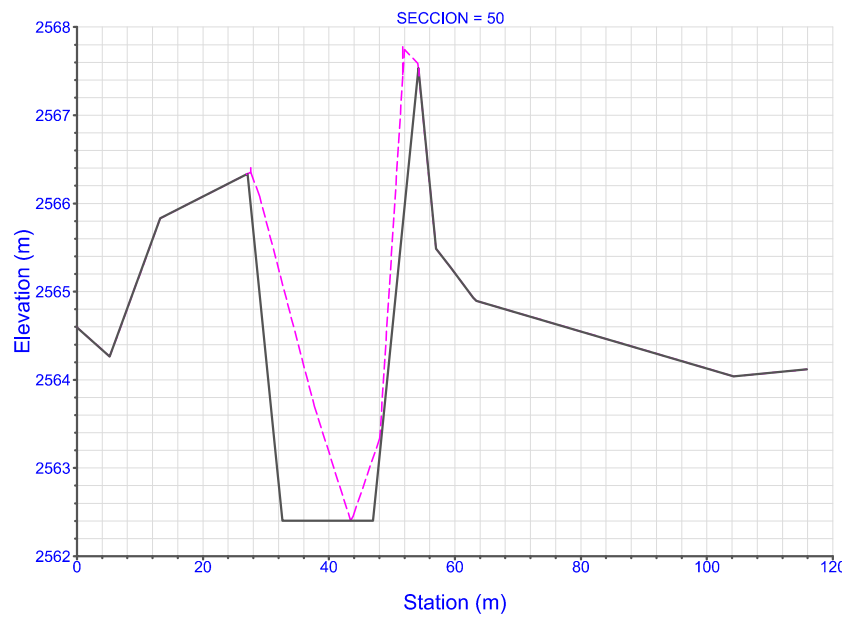
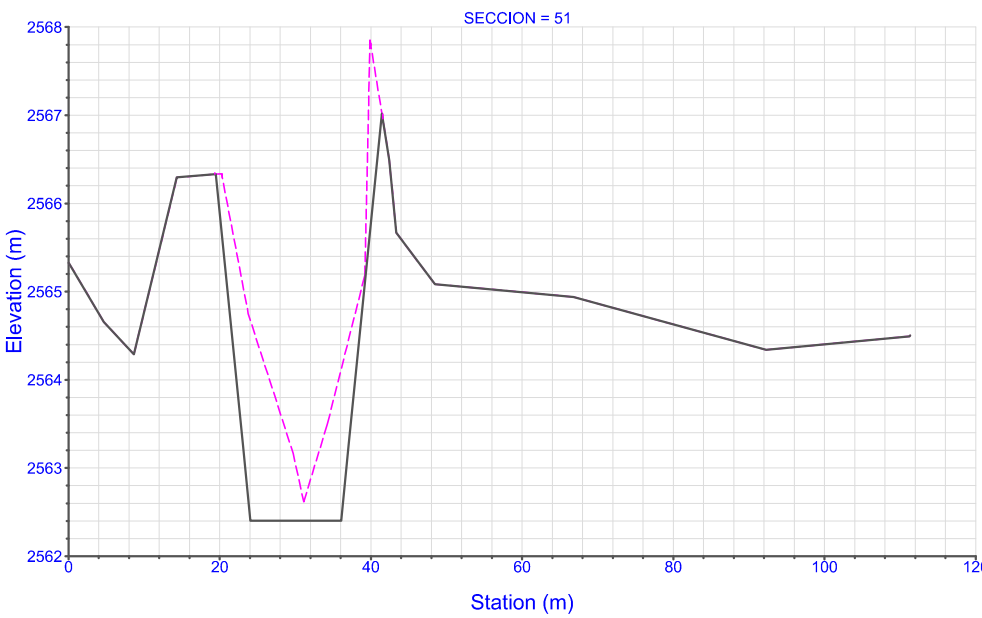
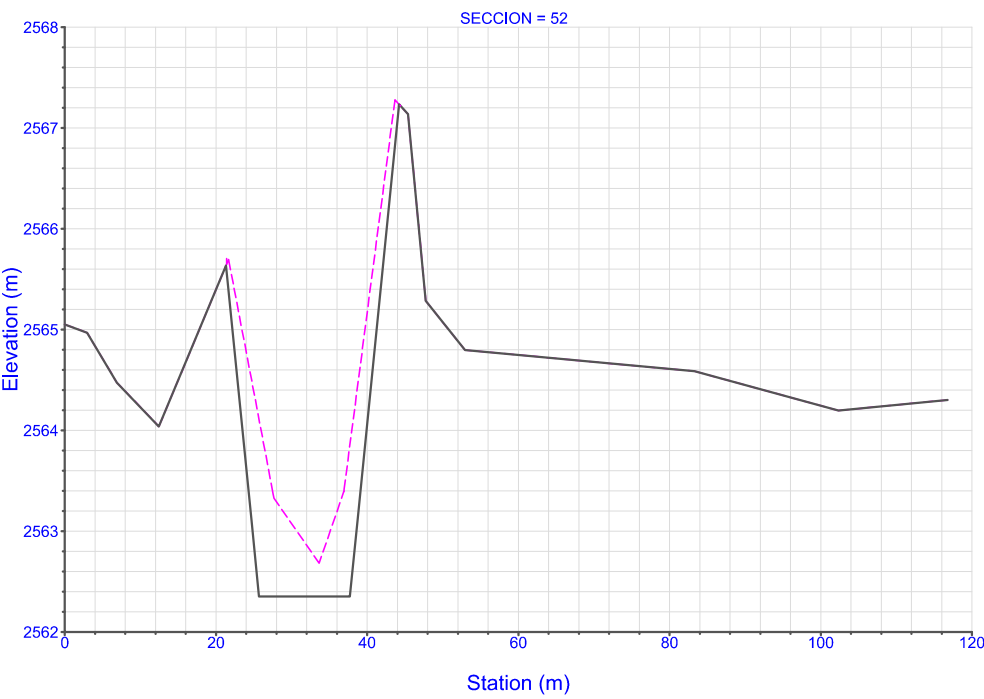
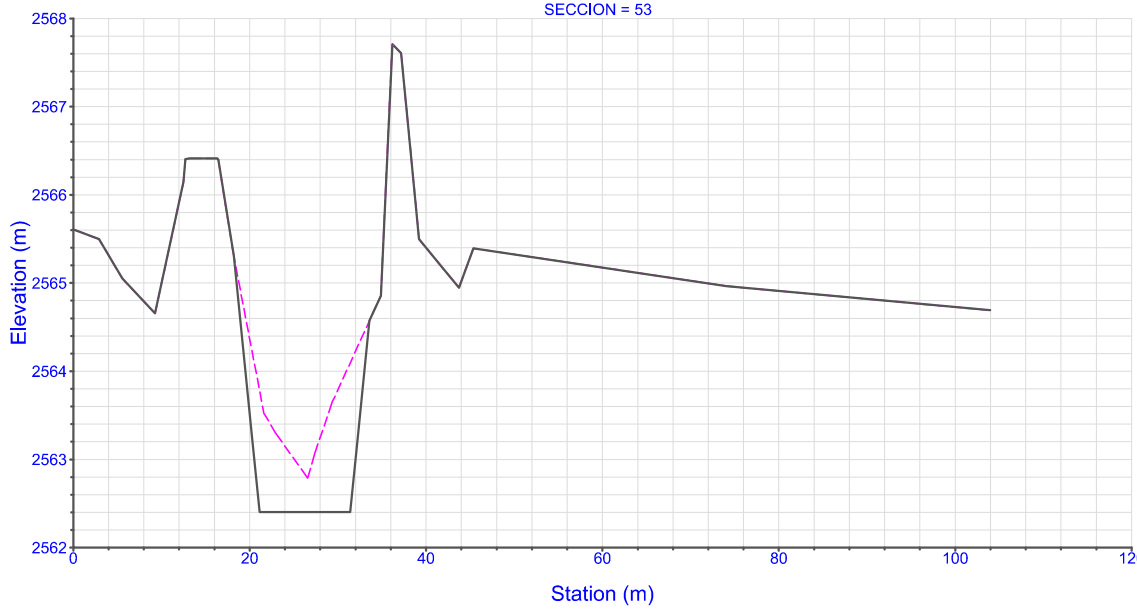
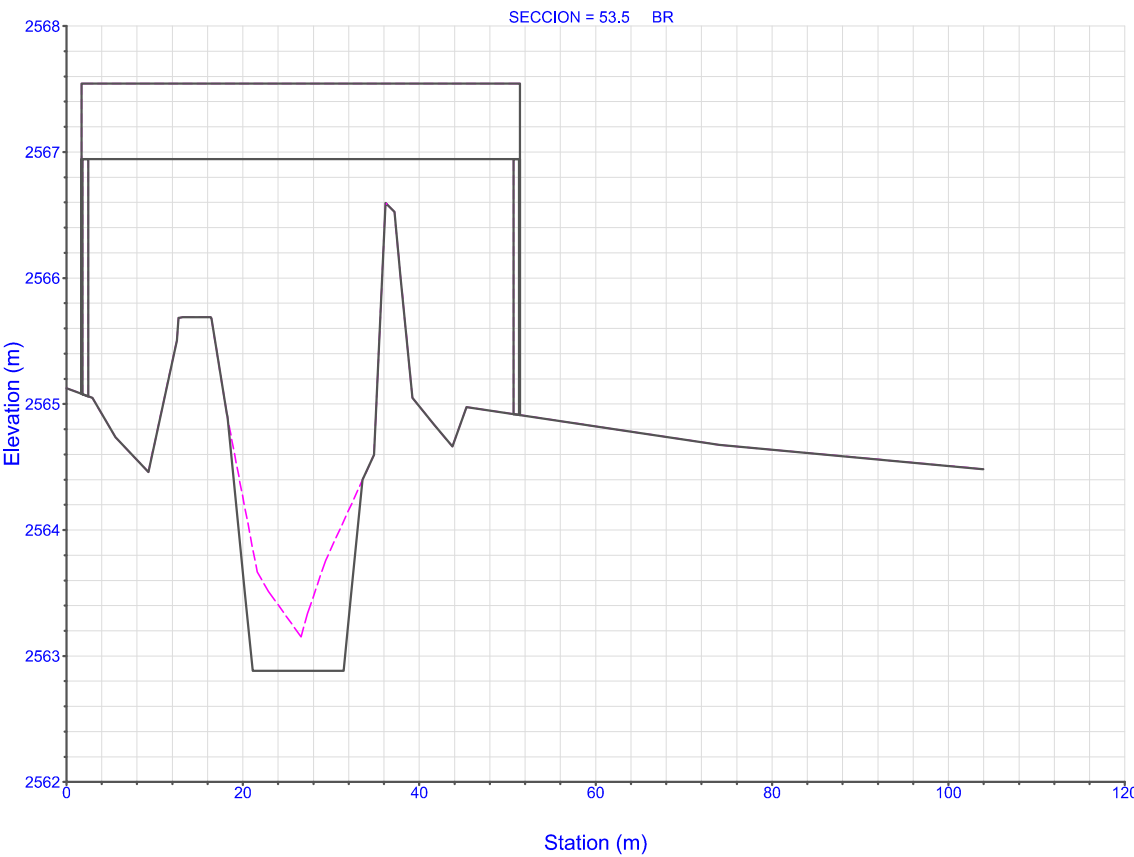
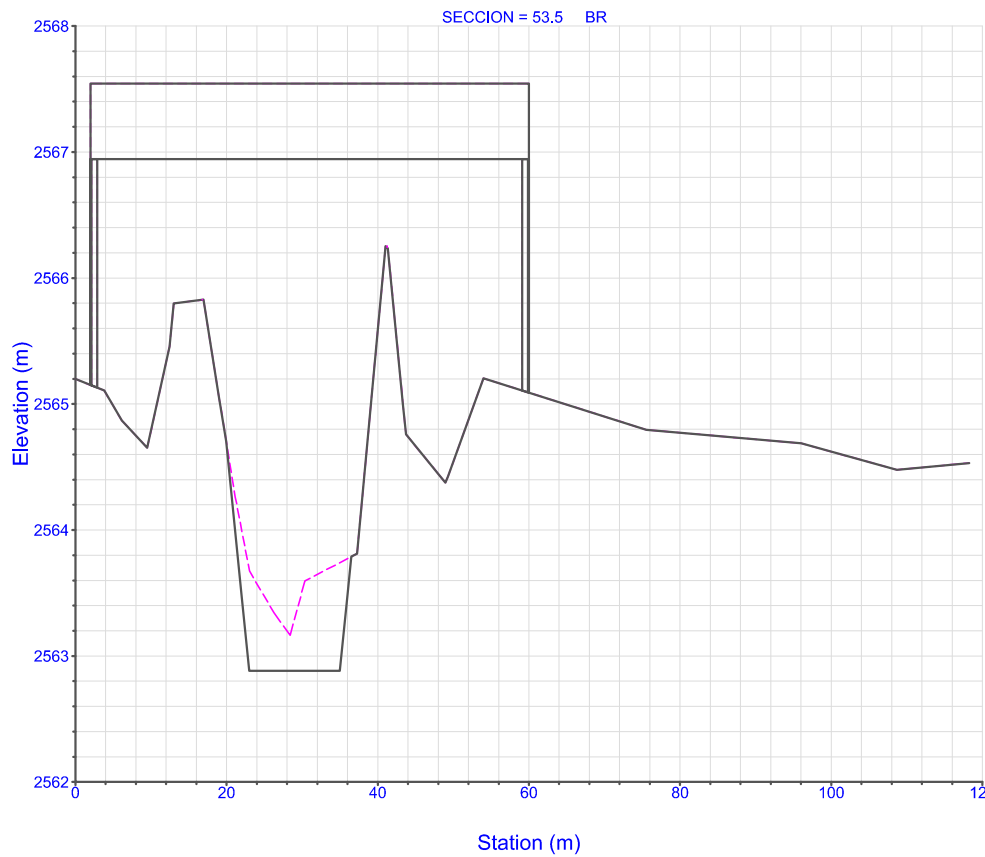
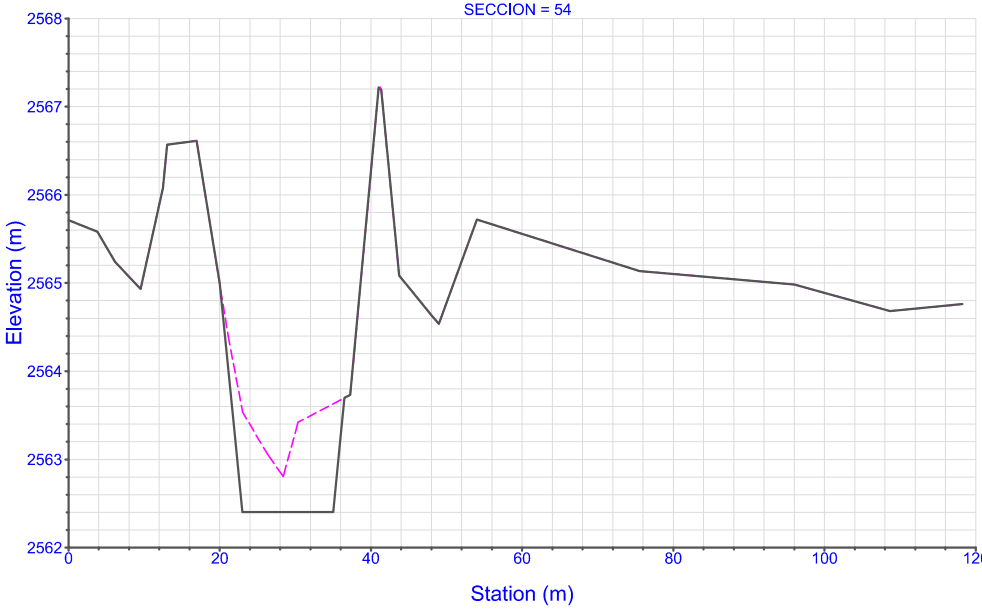
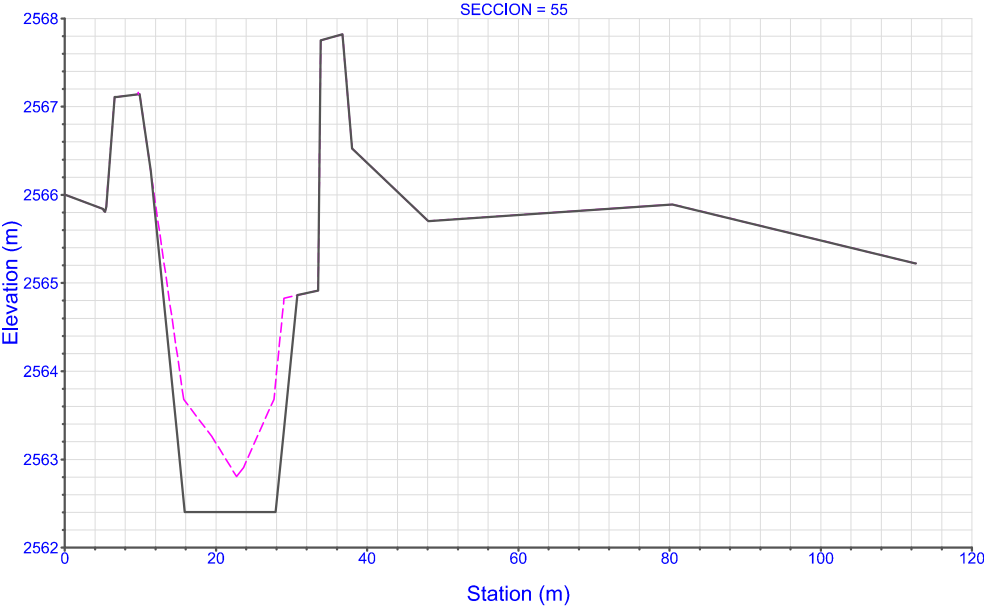
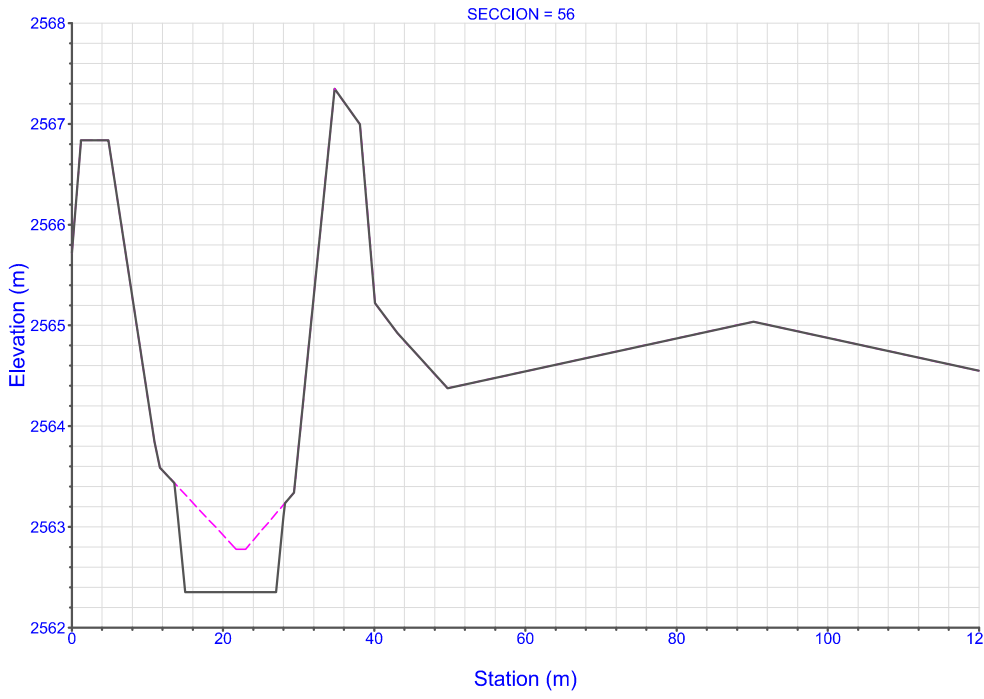
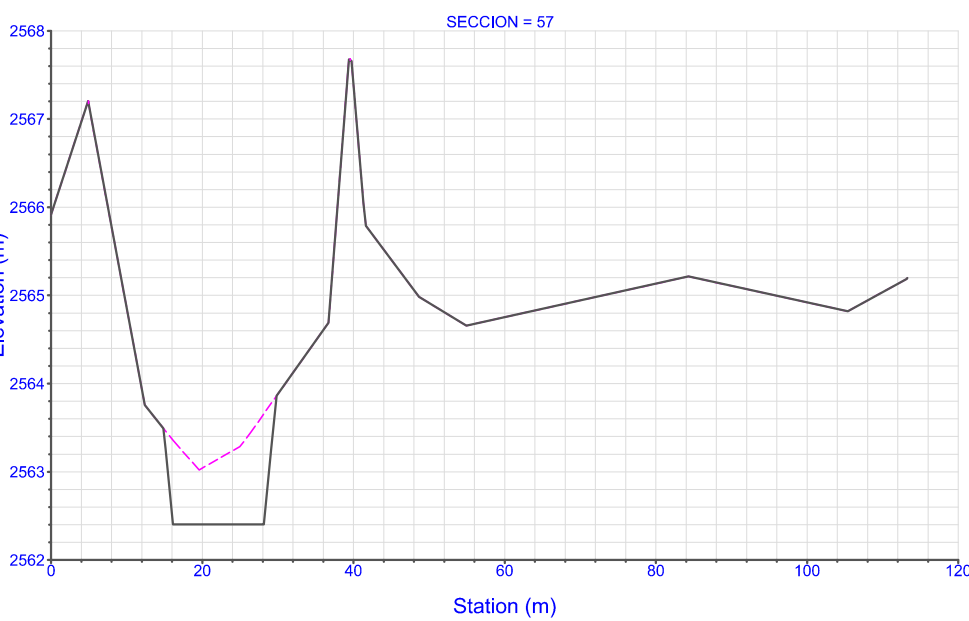
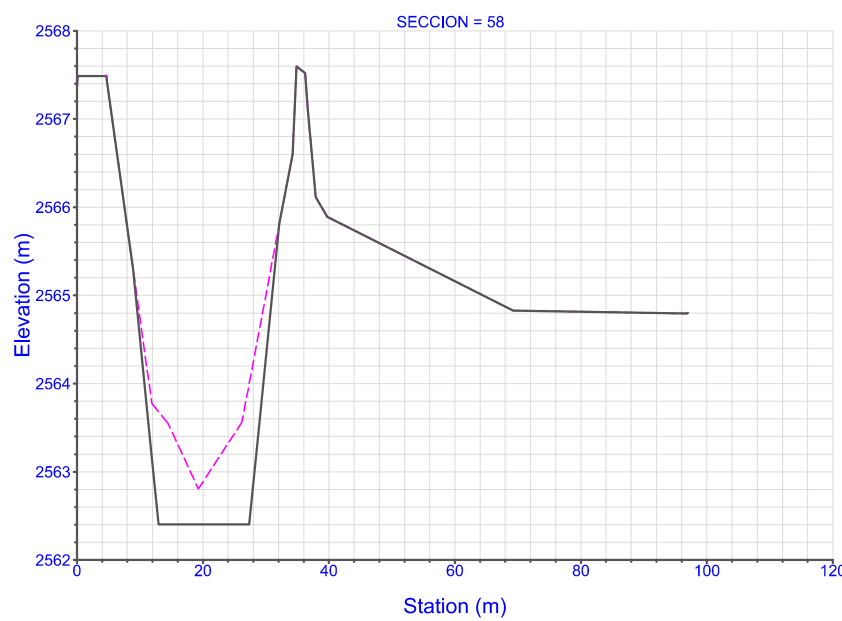
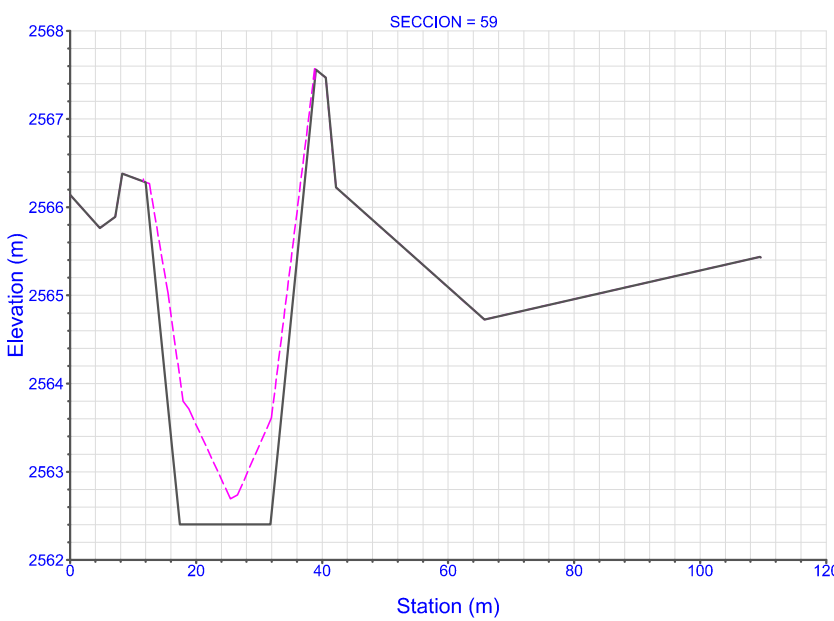
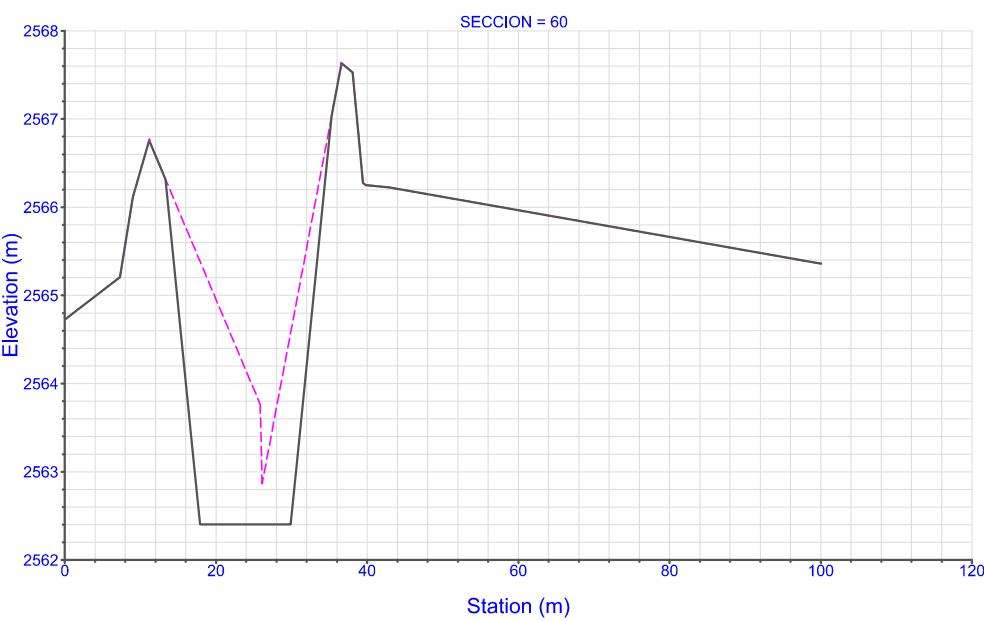
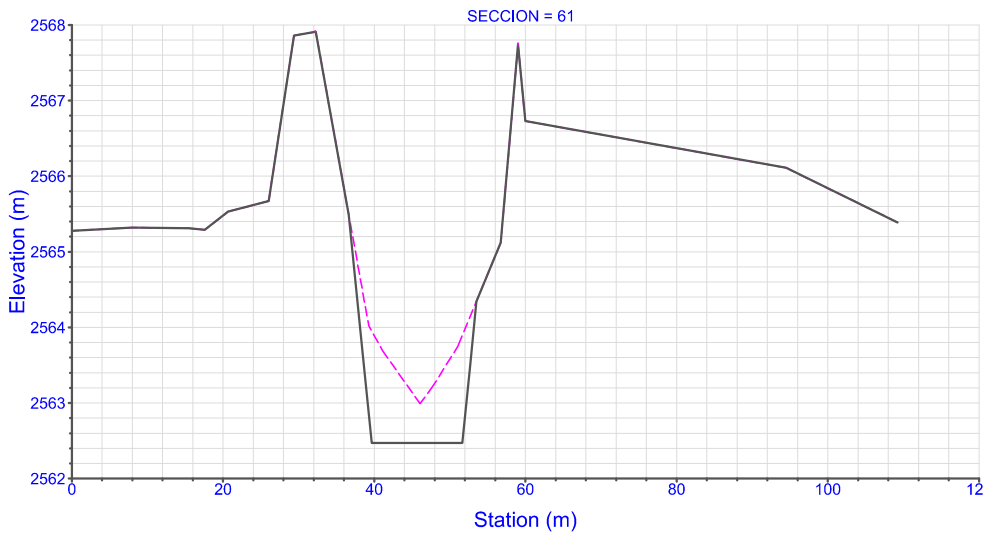
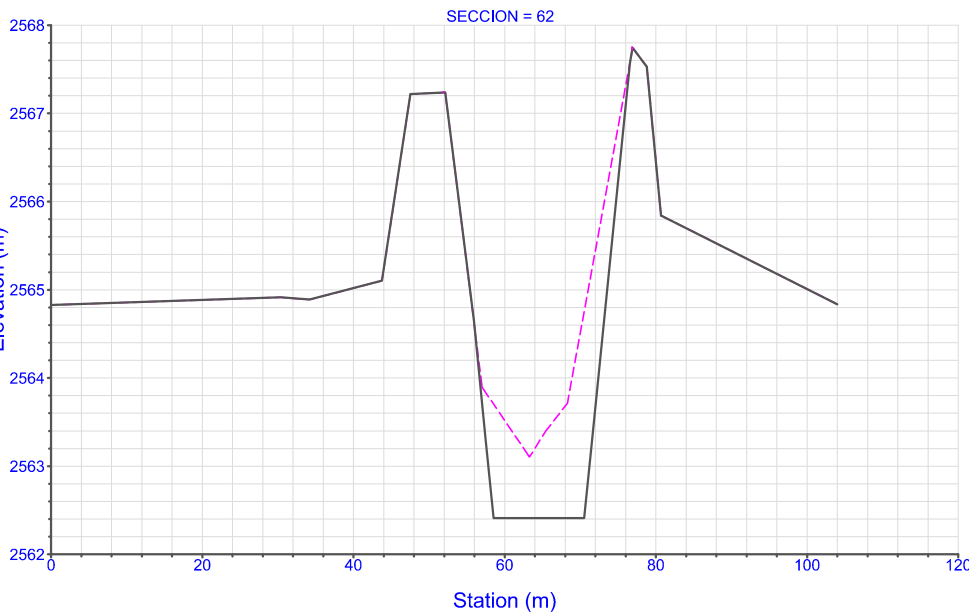
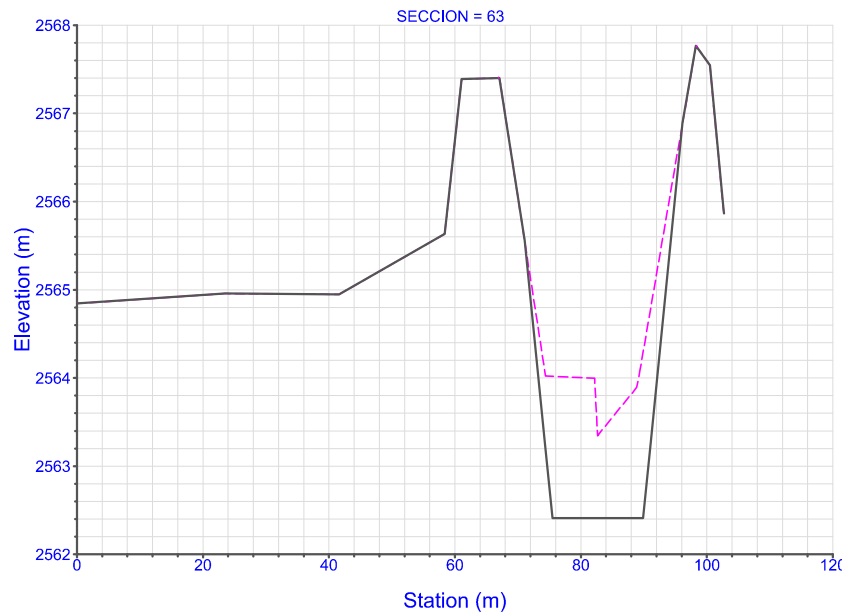
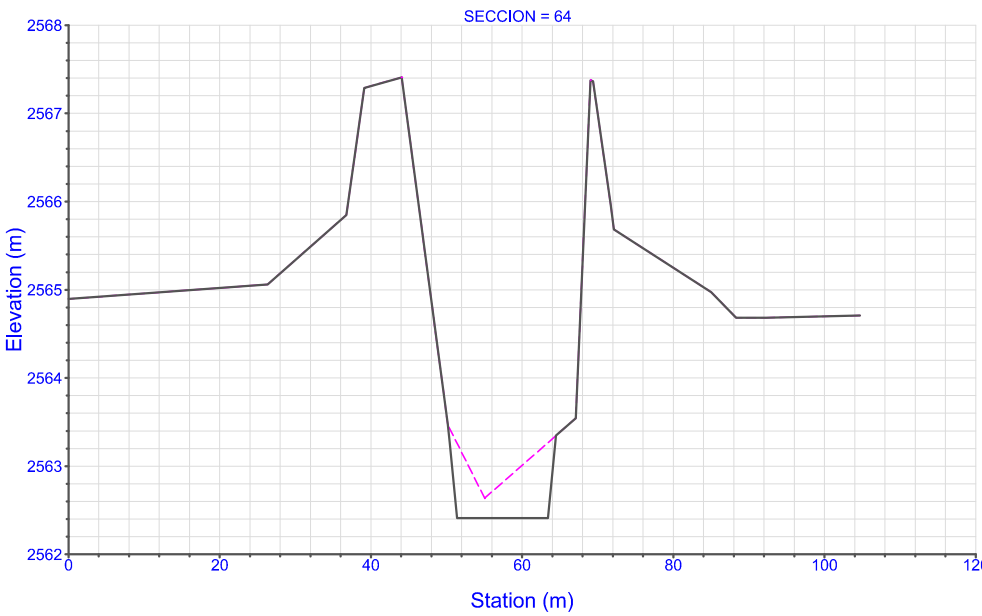
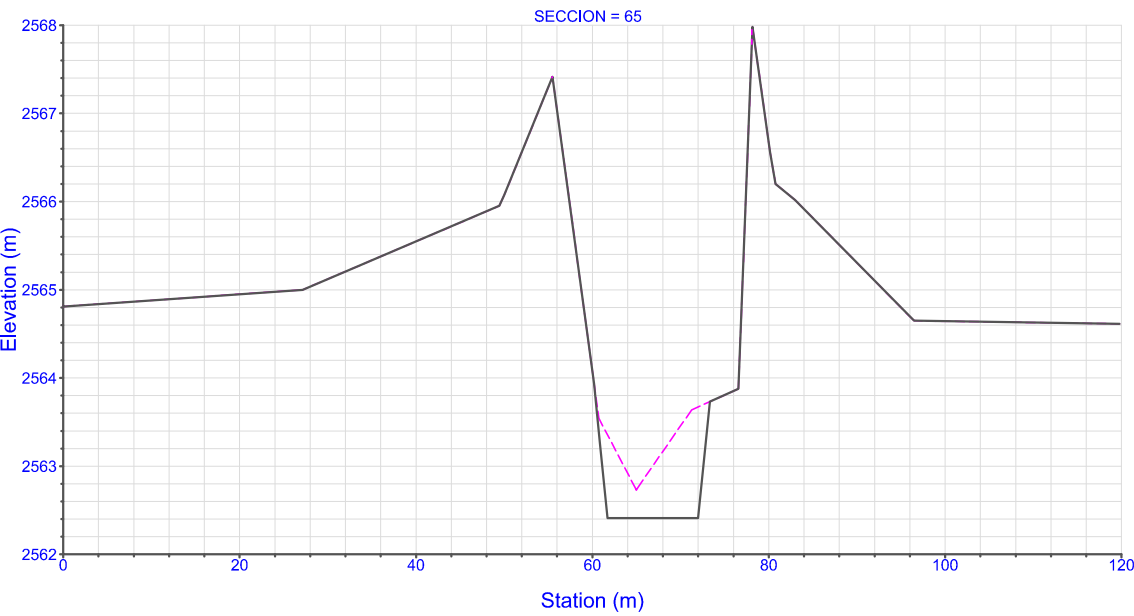
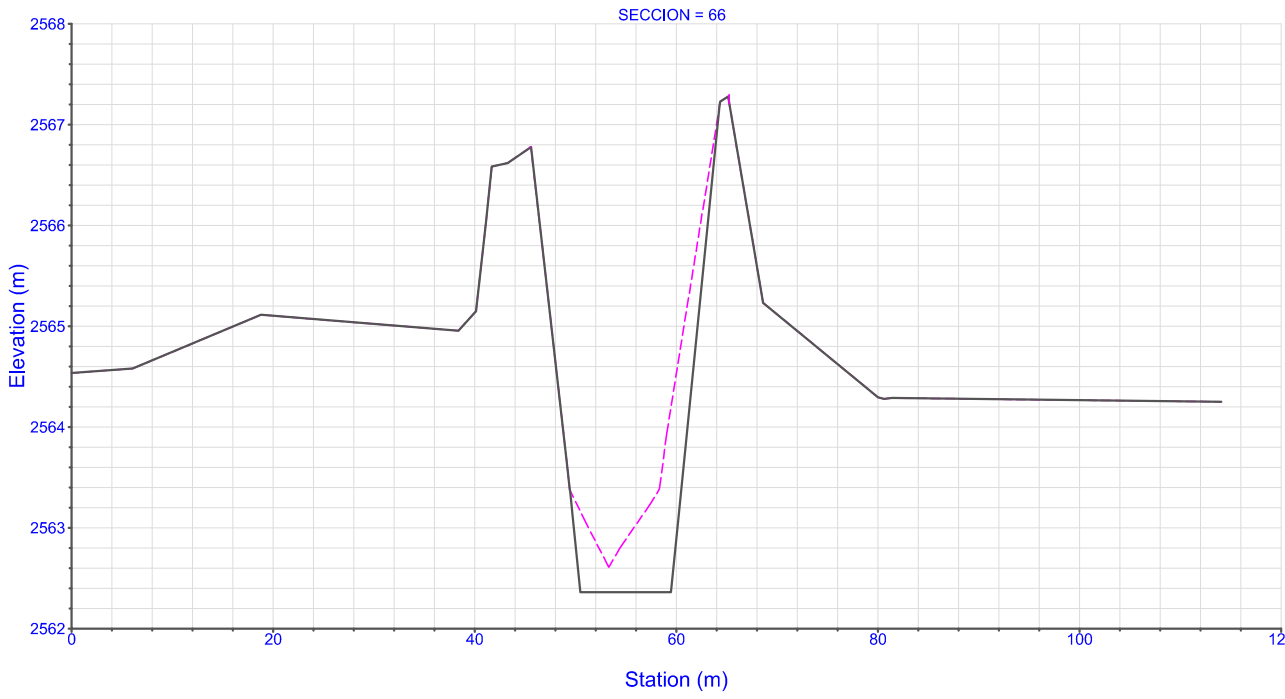
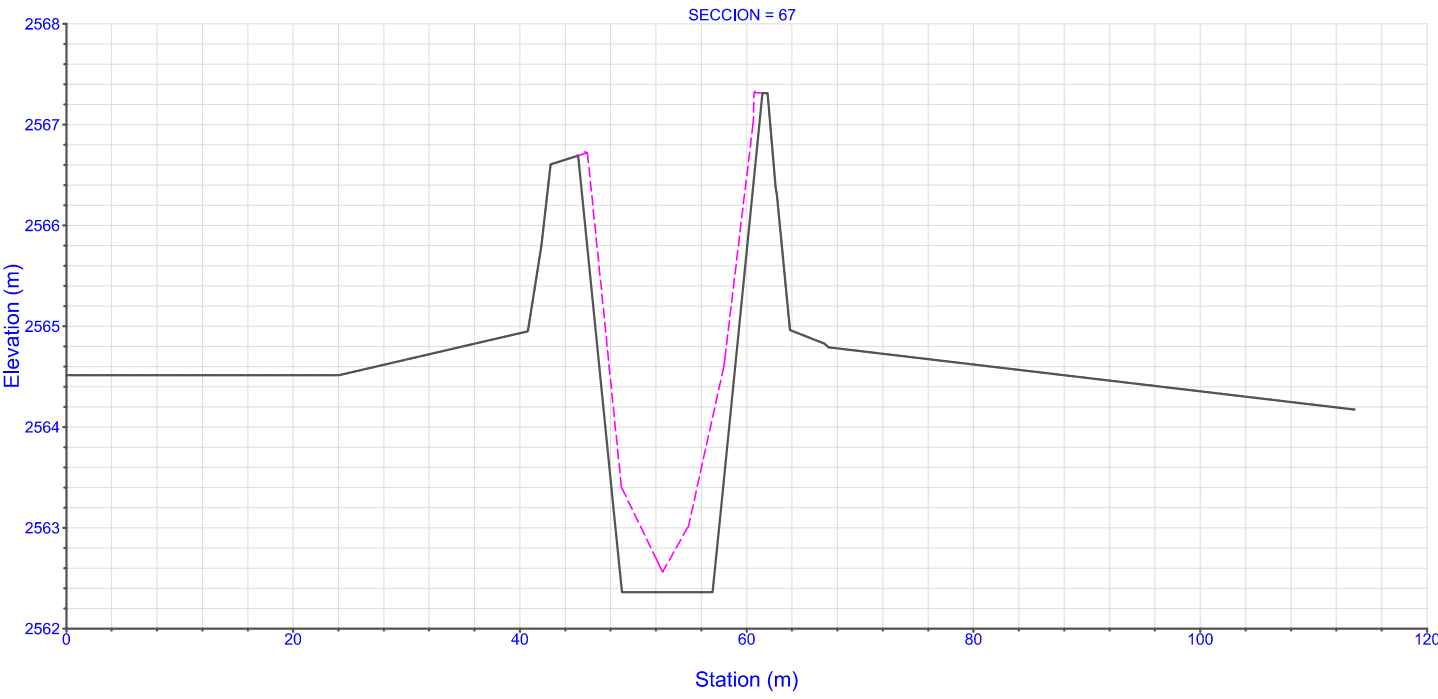
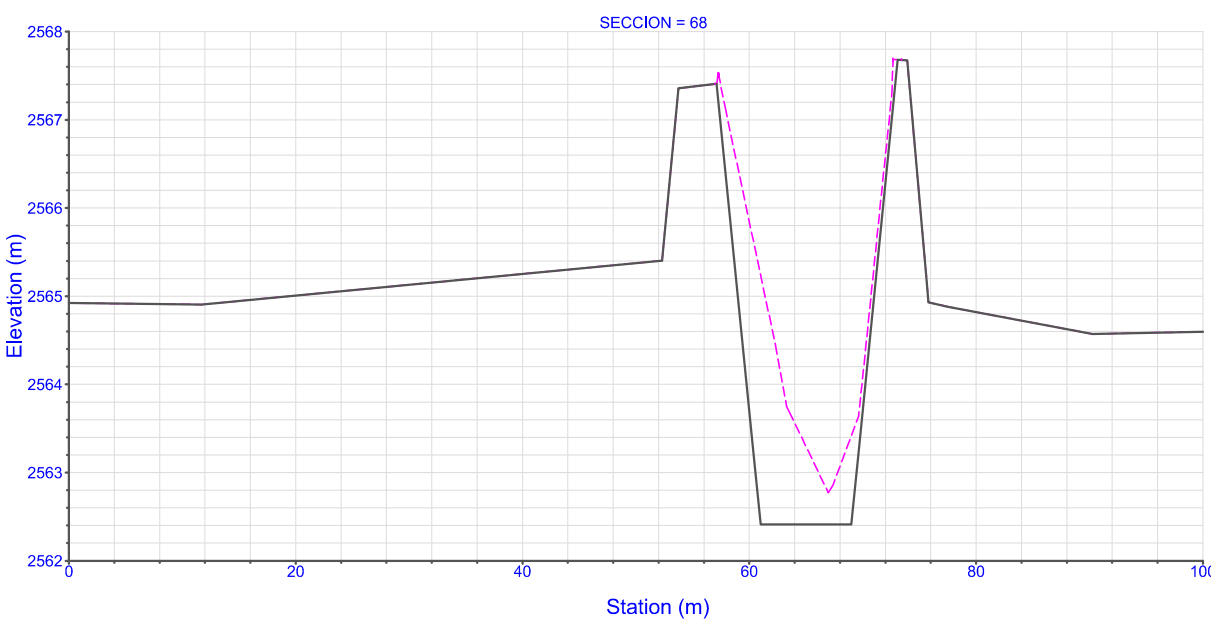
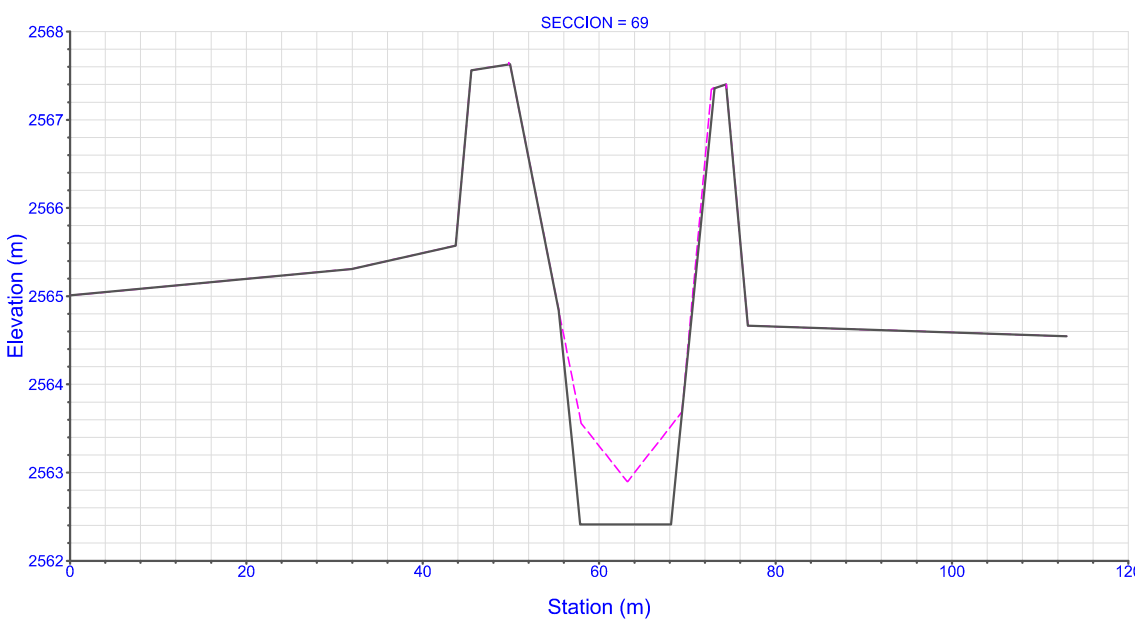


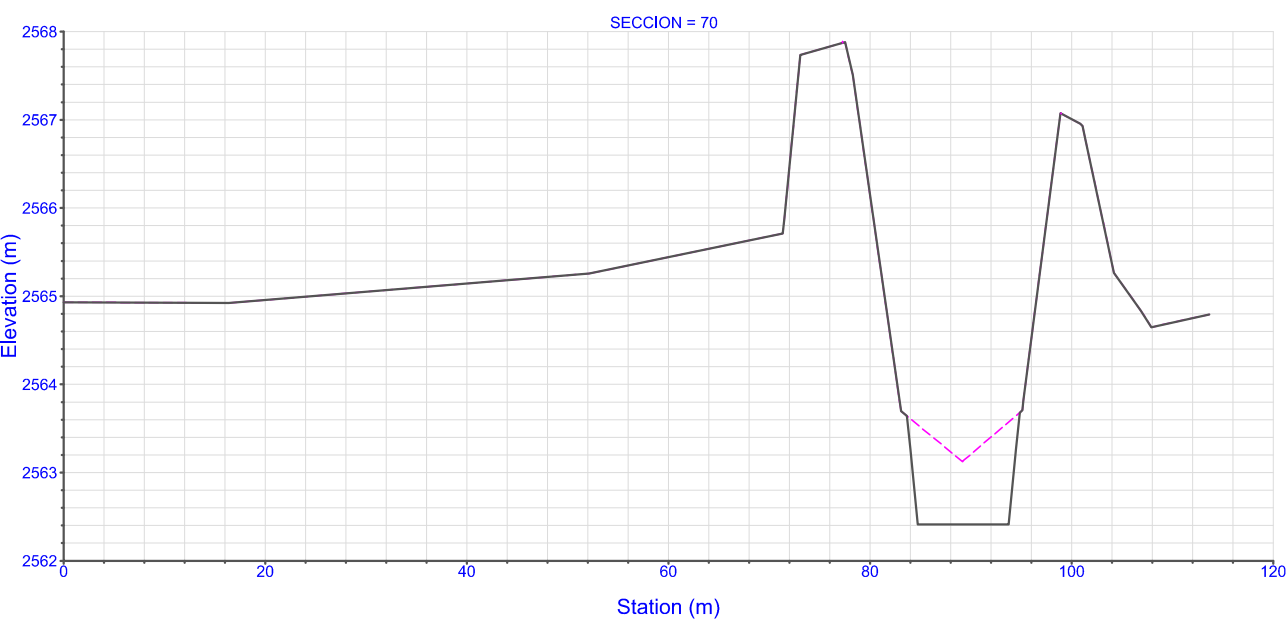

CONSULTORIA

REVISION Y APROBACIÓN

DIRECTOR CONSULTORIA

Ingeniero

Vo.Bo. Ing.

SUPERVISIÓN

LOCALIZACIÓN: ESC.1:100.000

Leyenda:

Terreno - Actual

Terreno - Alt2

OBSERVACIONES

FECHA	MODIFICACION	RESPONSABLE



RÍO BALSILLAS

ESTUDIOS HIDRÁULICOS E HIDROLÓGICOS PARA DISEÑAR LA LIMPIEZA Y MANTENIMIENTOS PREVENTIVOS DEL RÍO BALSILLAS PARA CONDICIONES DE AMENAZA POR INUNDACIÓN, EN NUEVE (9) KILOMETROS MEDIDOS DESDE SU DESEMBOCADURA EN EL RÍO BOGOTÁ HACIA AGUAS ARRIBA.

Contiene: RECONFORMACIÓN DE LA SECCIÓN TRANSVERSAL DEL VASO ALTERNATIVA 2
SECCIONES 49-70

ESCALA: 1:1000

NOMBRE DEL ARCHIVO: ACAD--Secciones.dwg

MUNICIPIO:

MOSQUERA

FECHA:

04-12-2020

PLANO No.

8 DE 17