
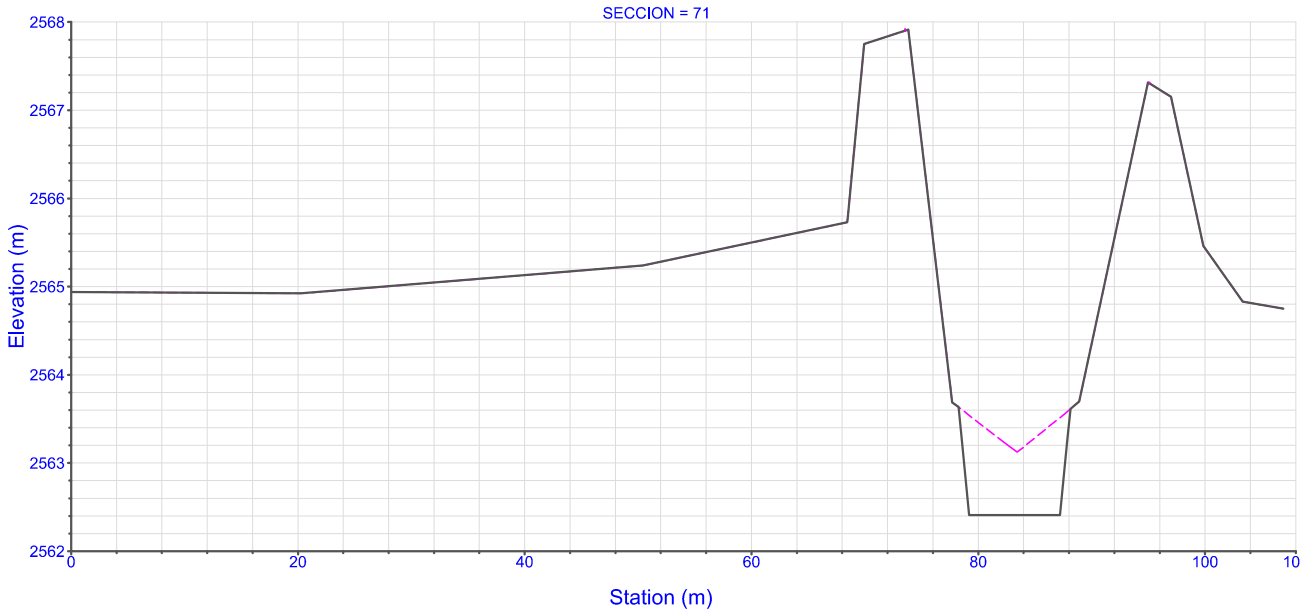
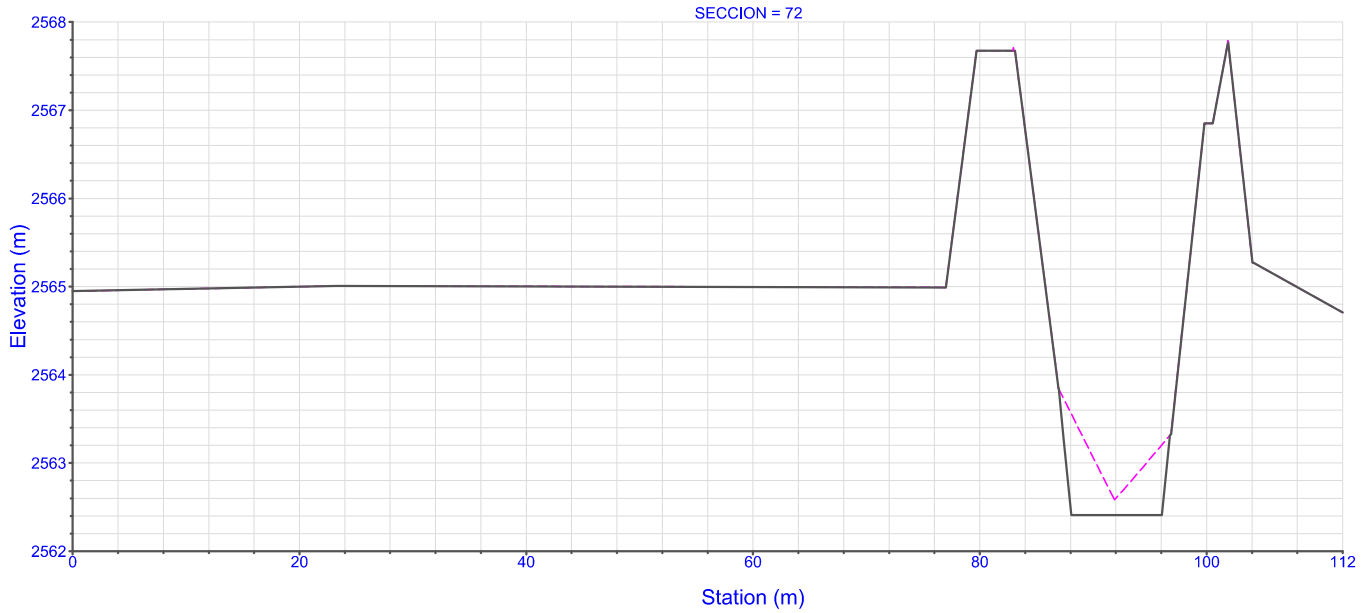
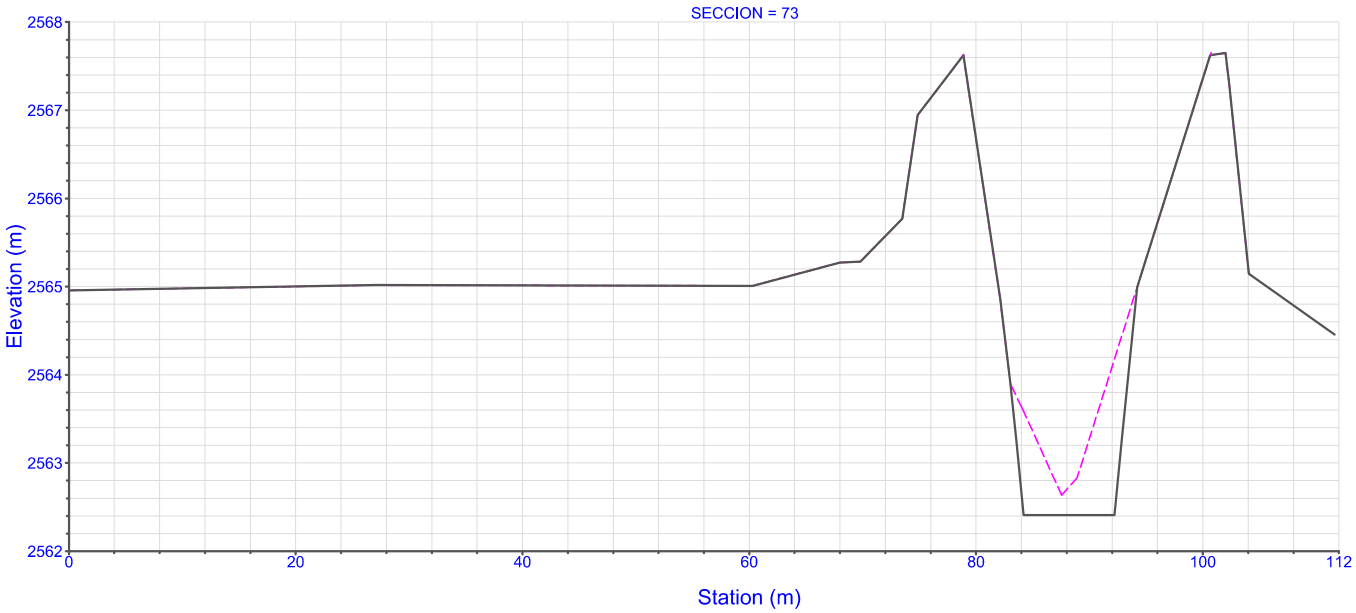
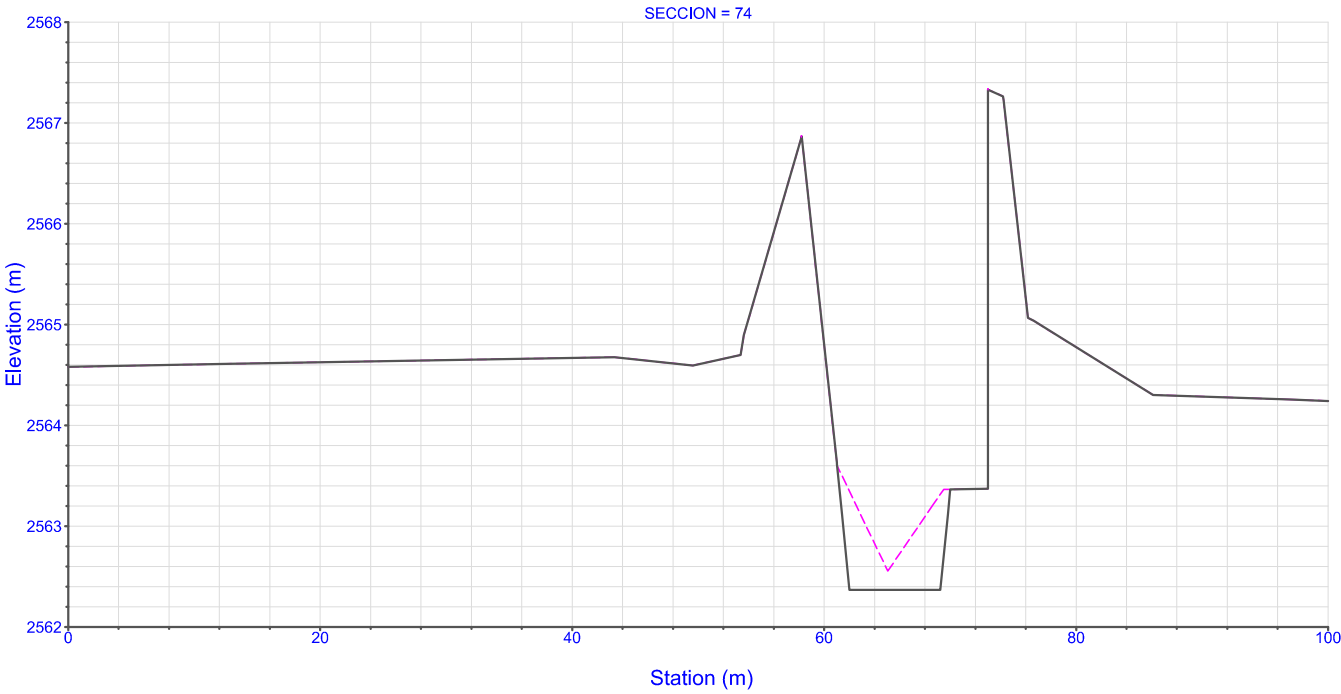
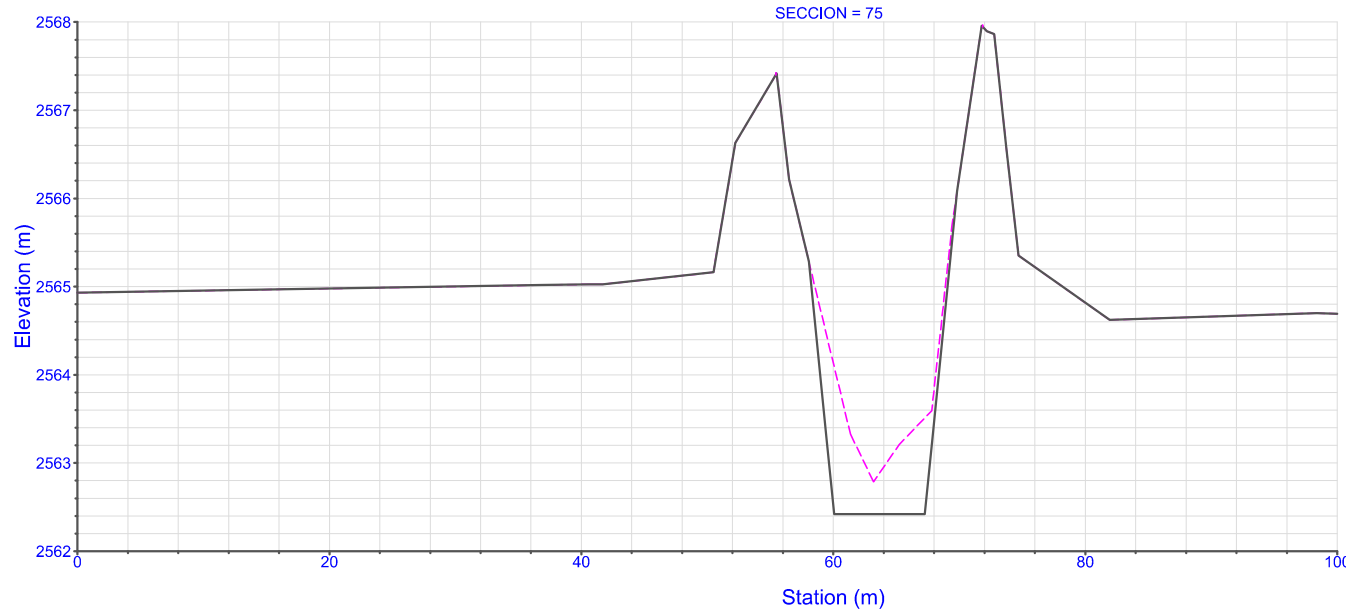
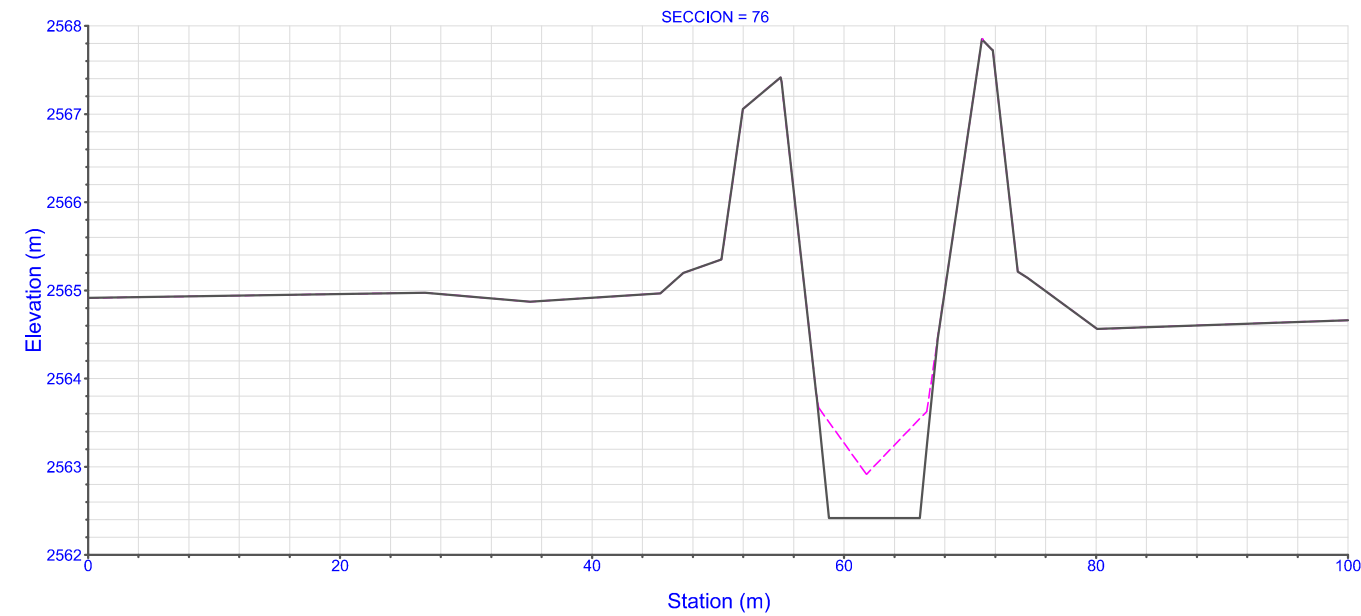
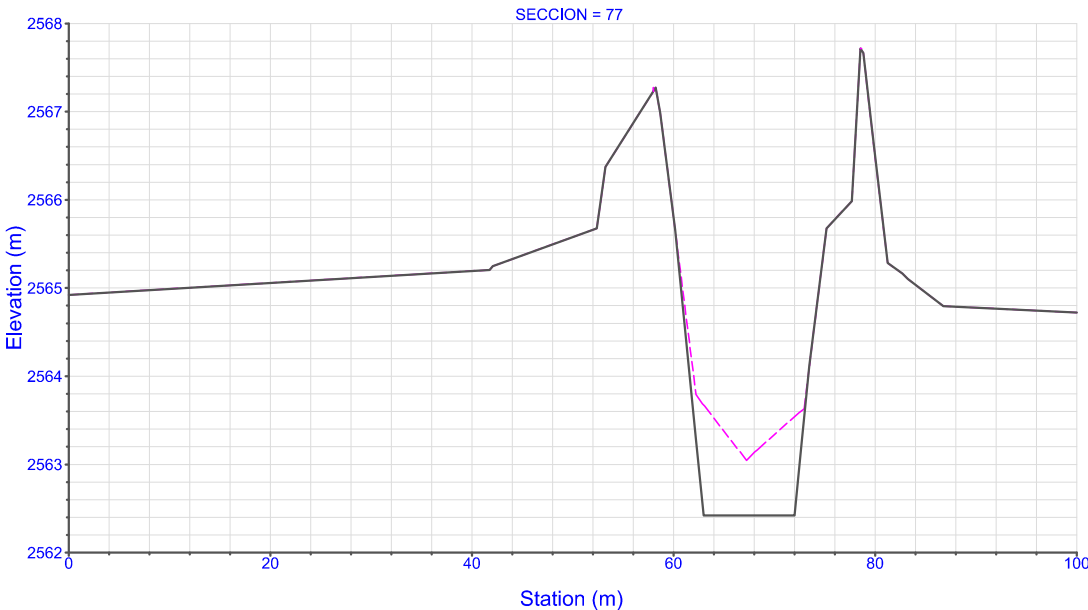
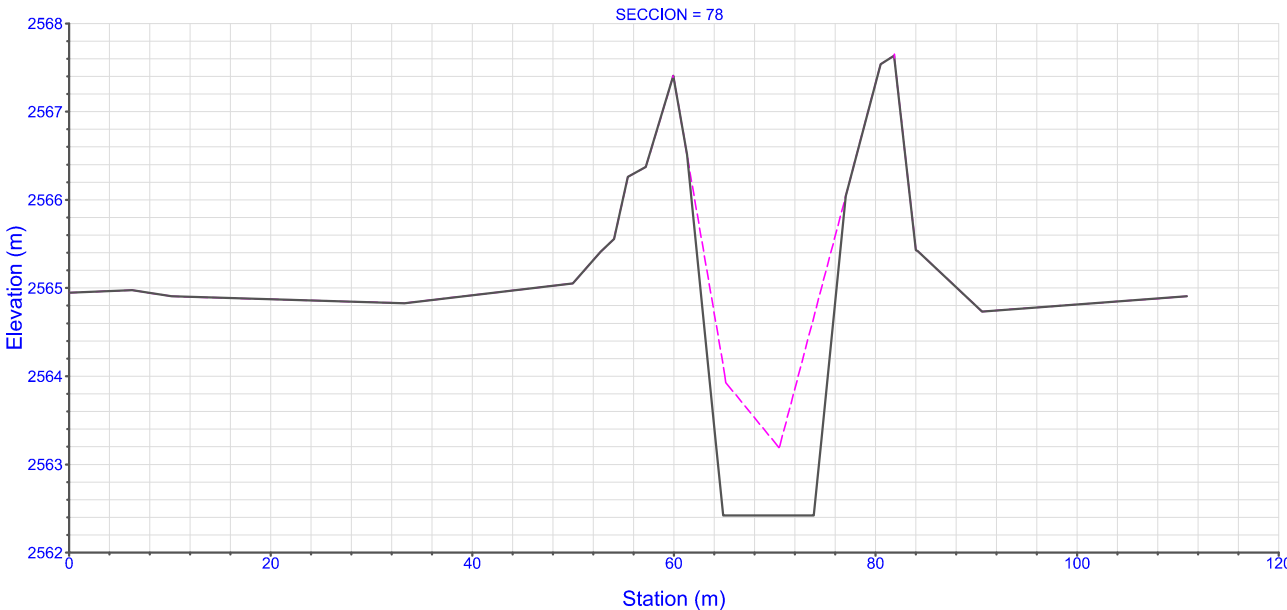
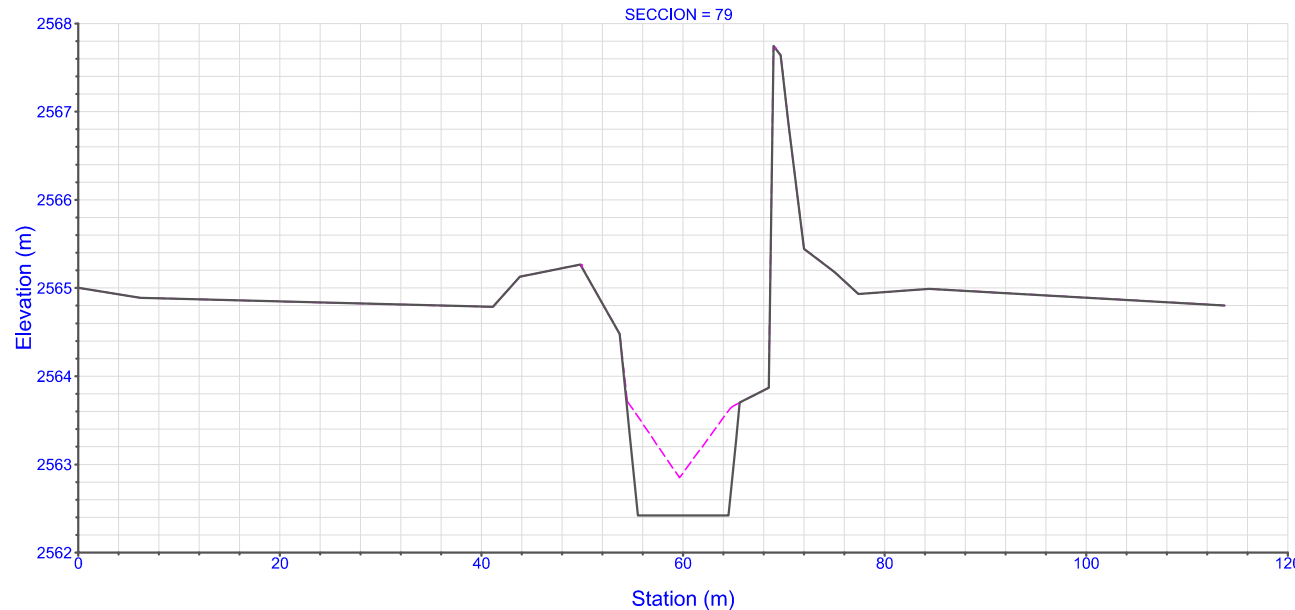
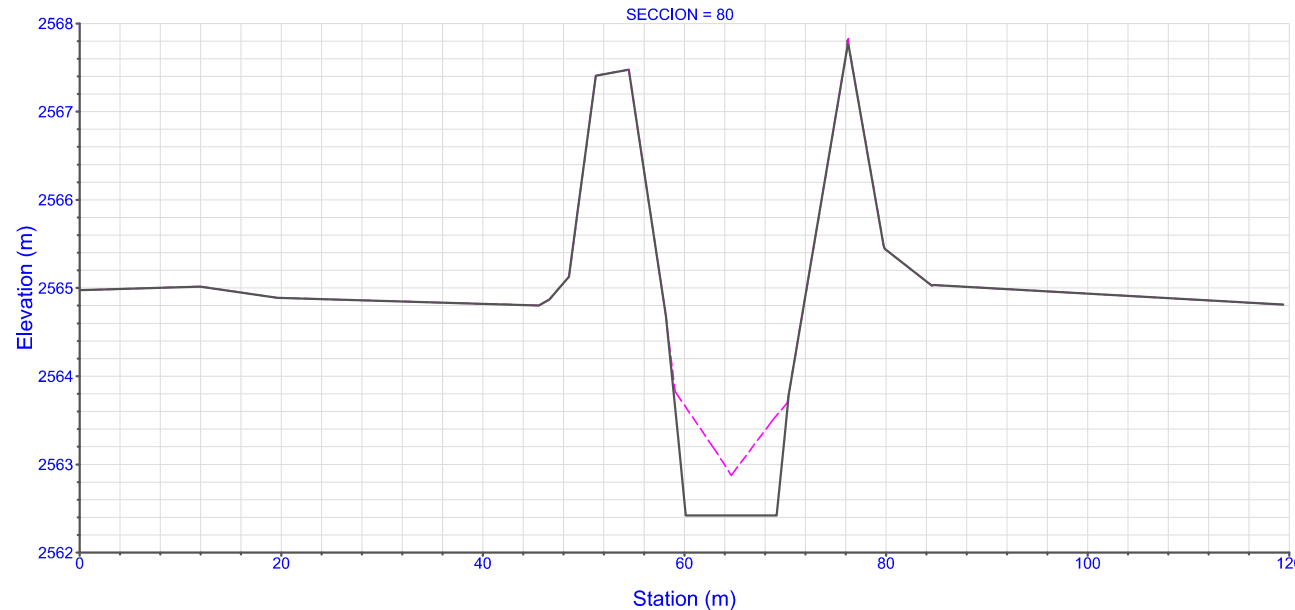
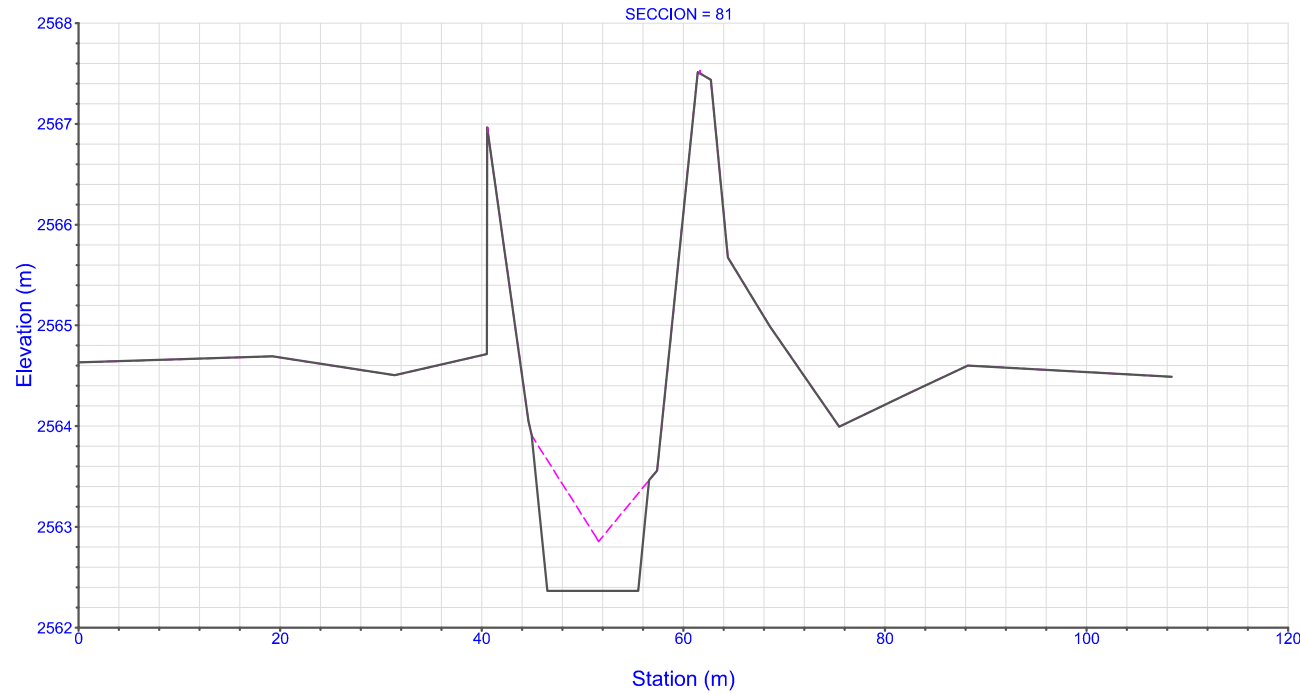
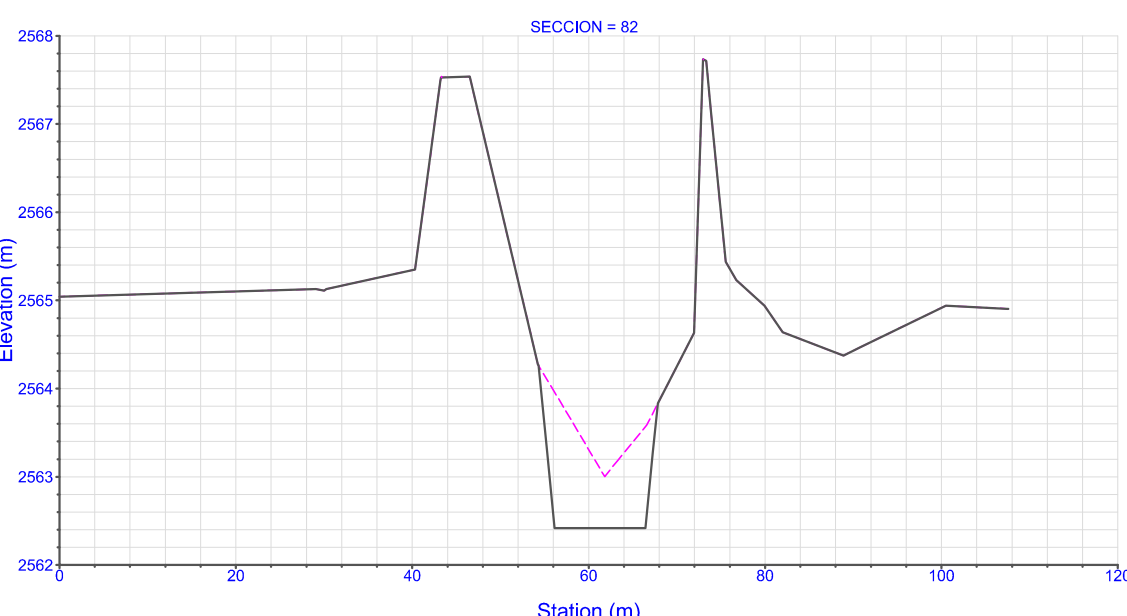
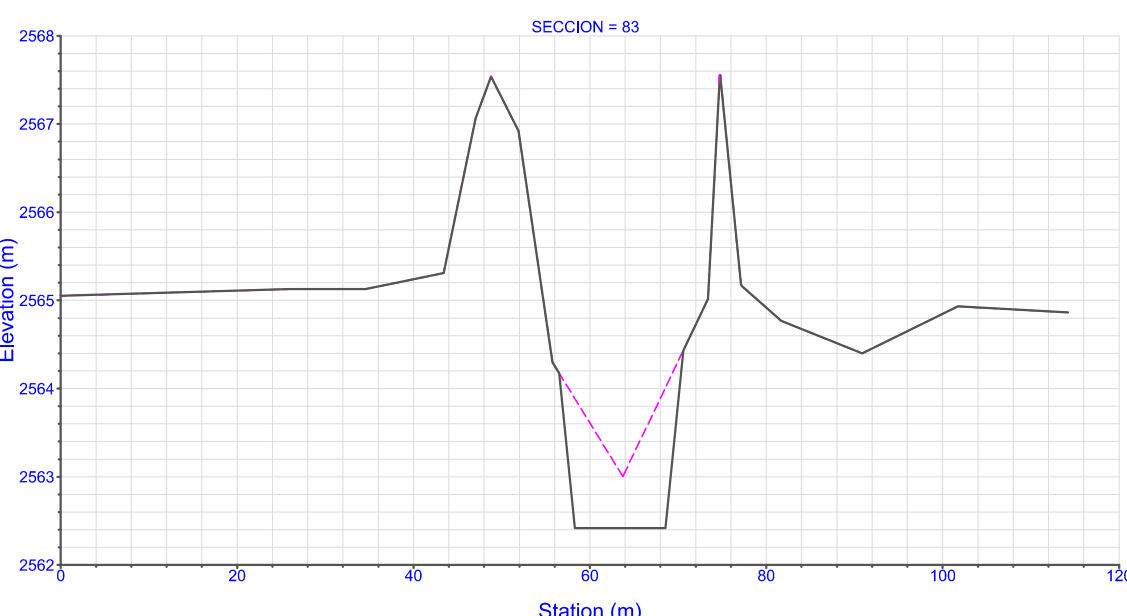
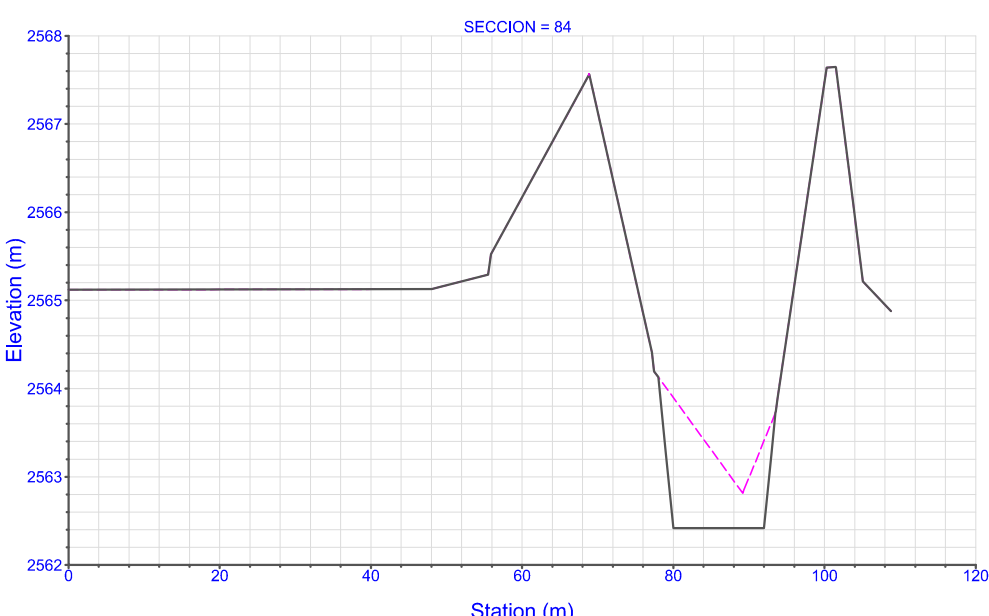
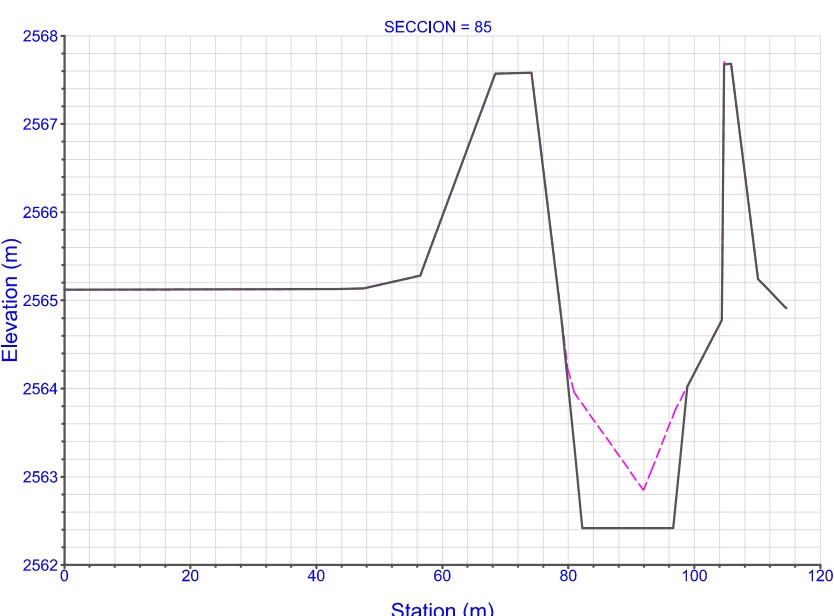
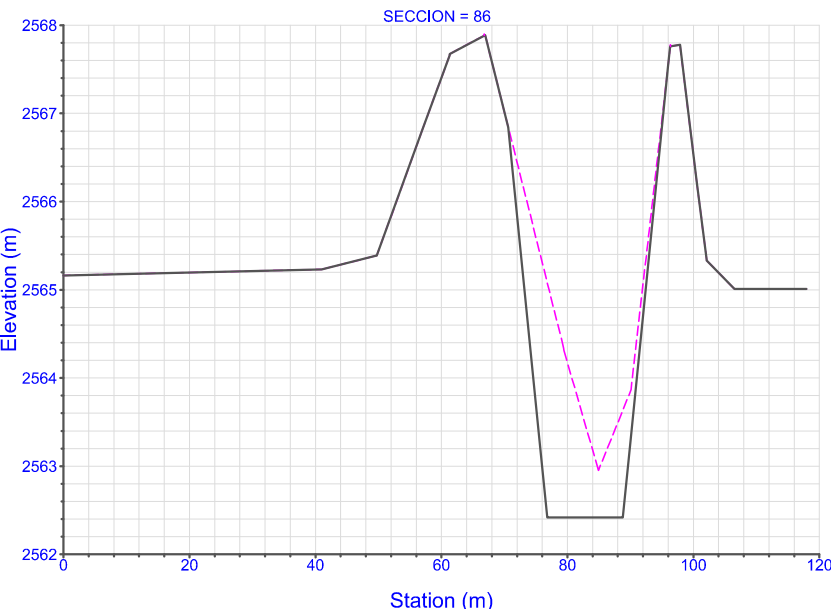
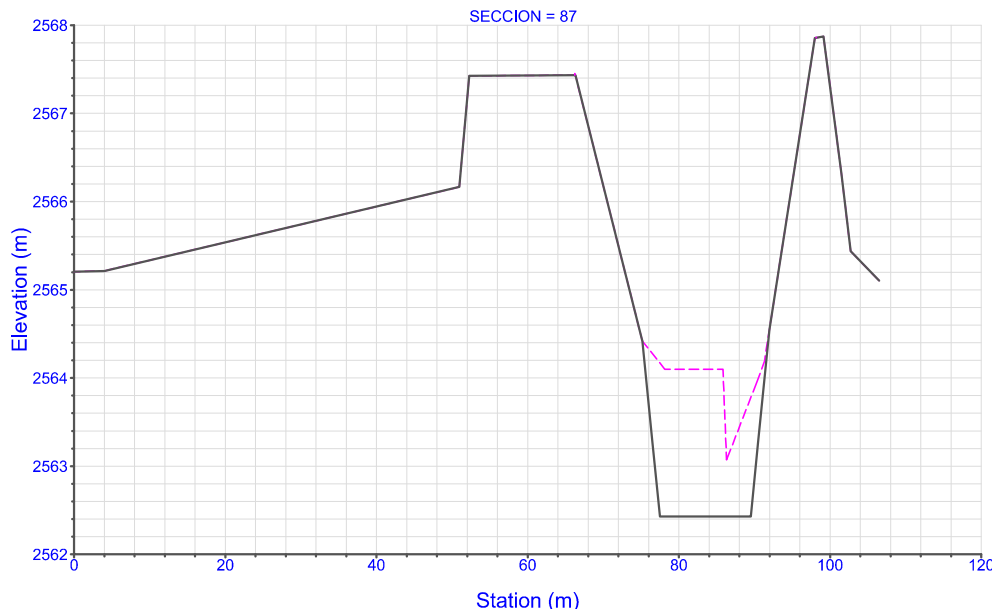
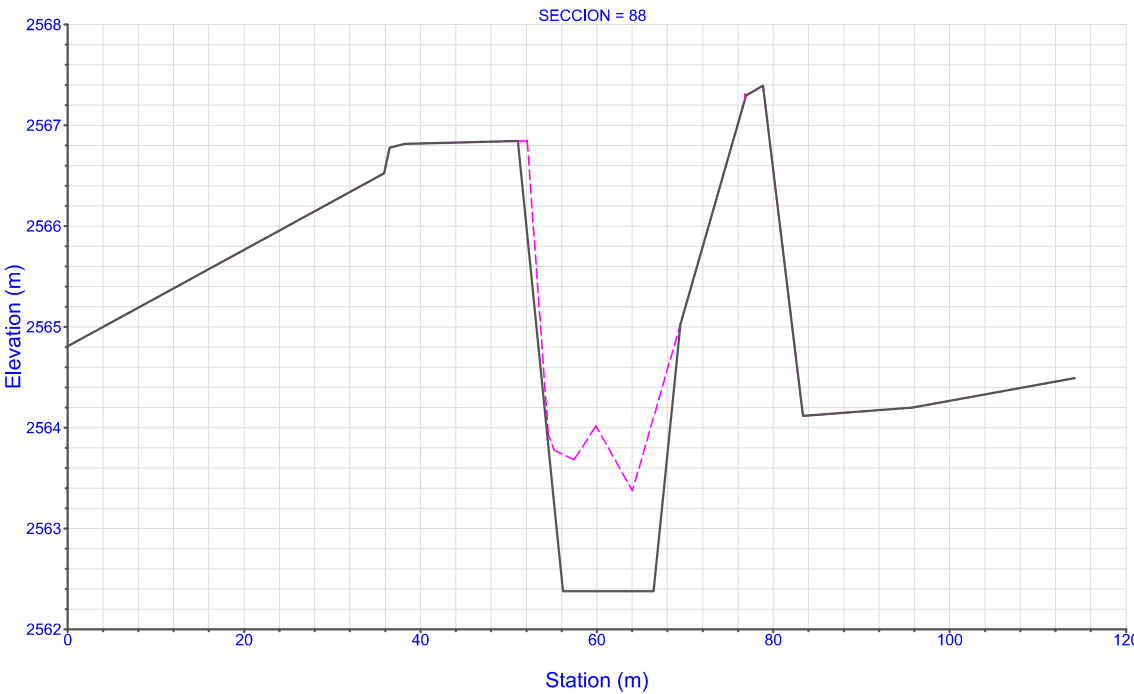
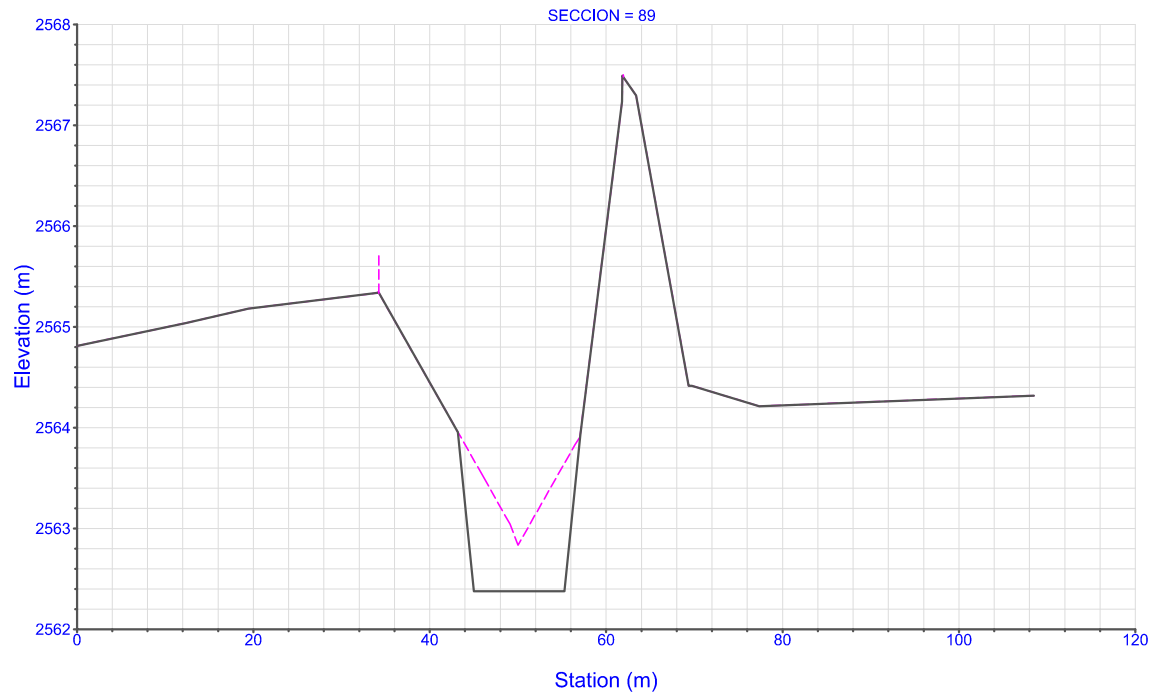
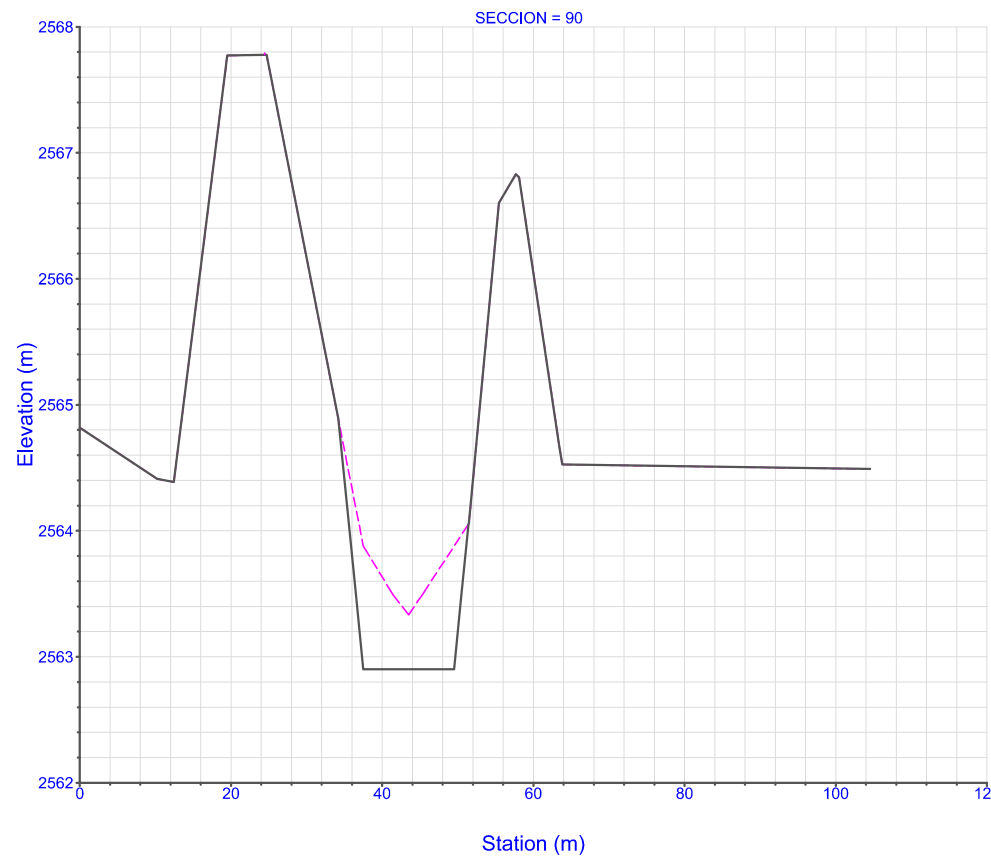
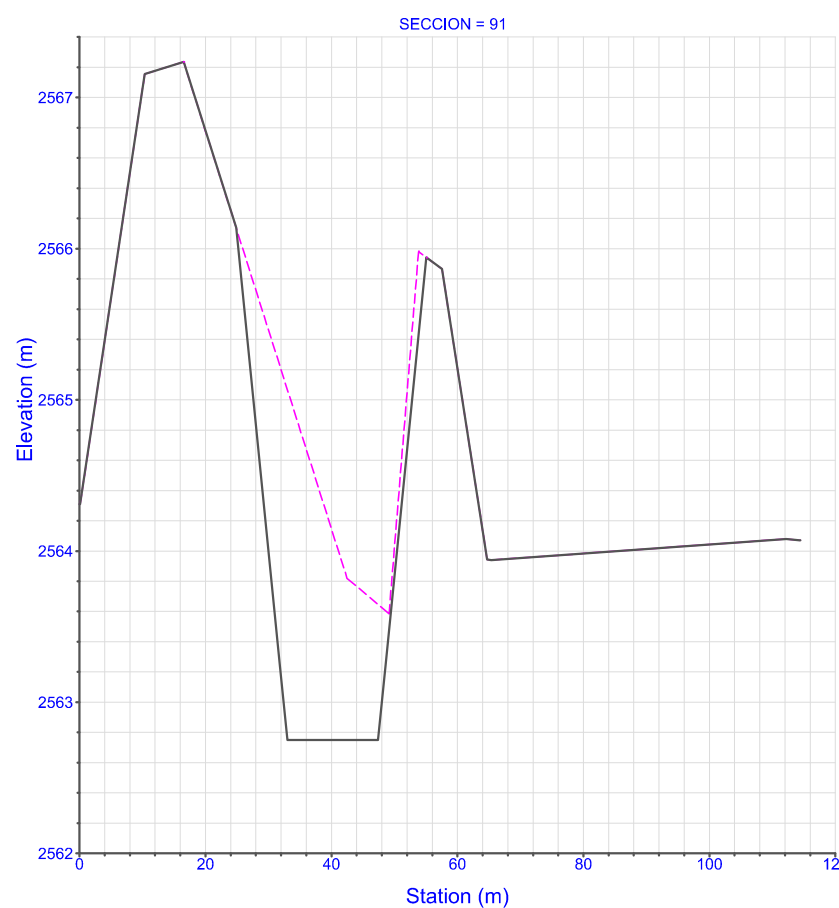
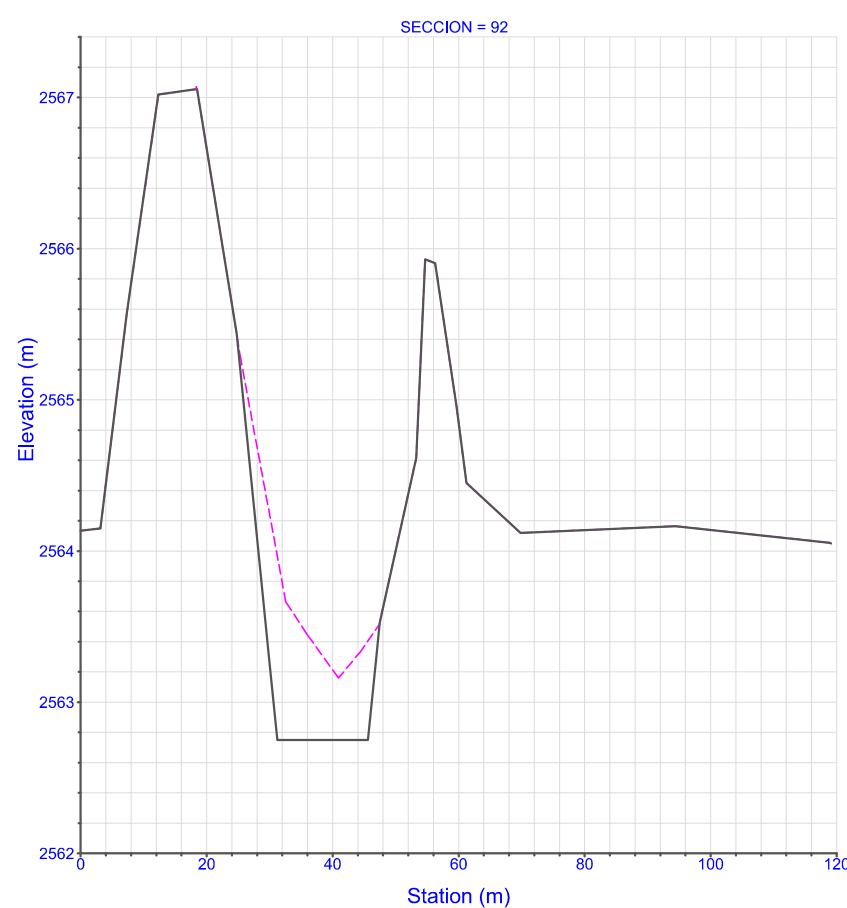
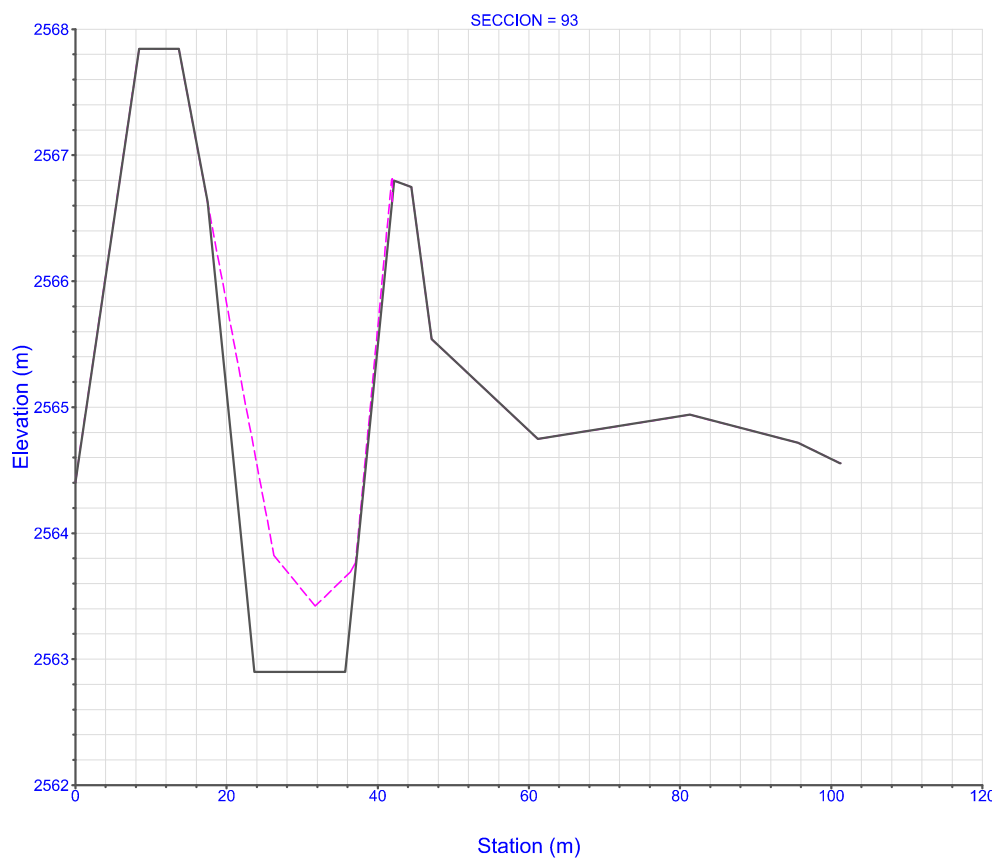
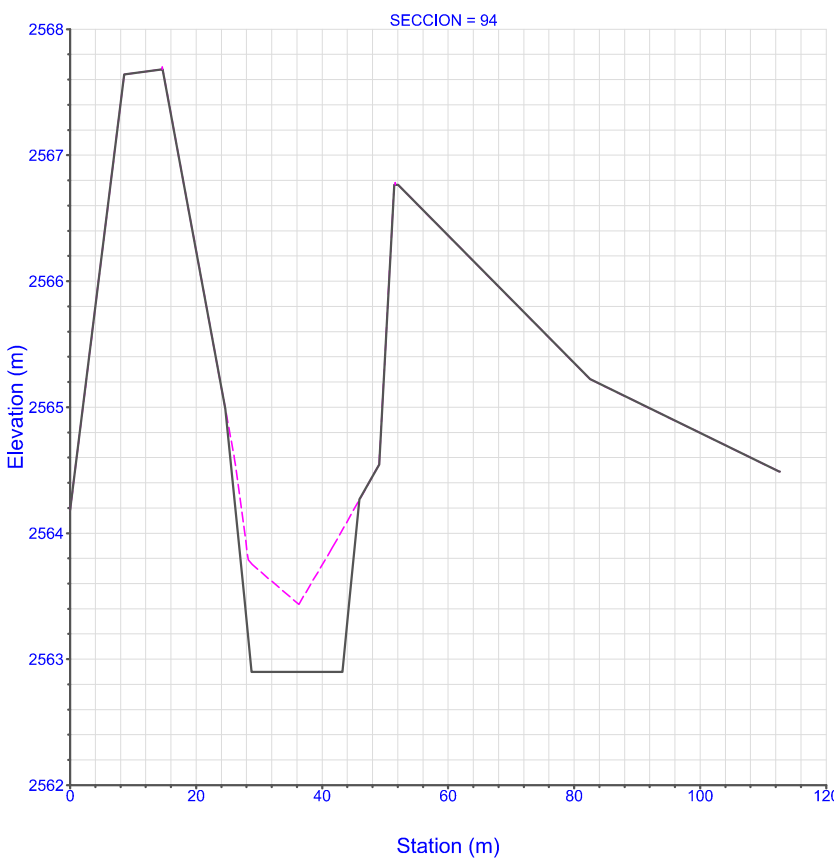


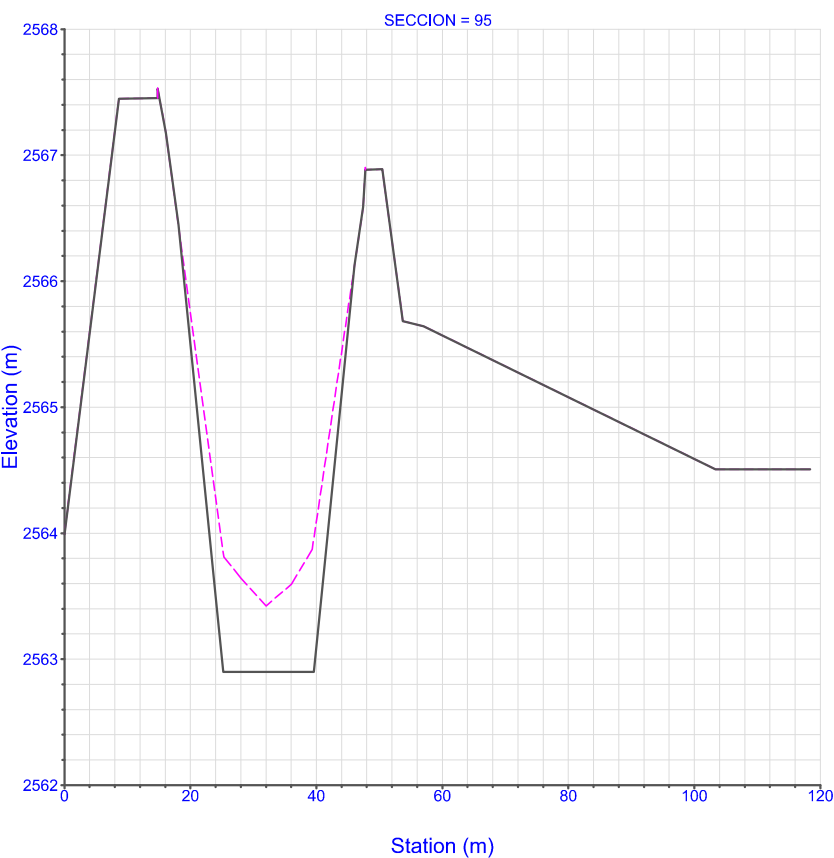

CONSULTORIA

REVISIÓN Y APROBACIÓN

DIRECTOR CONSULTORIA

Ingeniero

Vo.Bo. Ing.

SUPERVISIÓN

LOCALIZACIÓN: ESC:1:100,000

Leyenda:

Terreno - Actual

Terreno - Alt2

OBSERVACIONES

FECHA	MODIFICACION	RESPONSABLE



RIO BALSILLAS

ESTUDIOS HIDRÁULICOS E HIDROLÓGICOS PARA DISEÑAR LA LIMPIEZA Y MANTENIMIENTOS PREVENTIVOS DEL RÍO BALSILLAS PARA CONDICIONES DE AMENAZA POR INUNDACIÓN, EN NUEVE (9) KILOMETROS MEDIDOS DESDE SU DESEMBOCADURA EN EL RÍO BOGOTÁ HACIA AGUAS ARRIBA.

Contiene: RECONFORMACIÓN DE LA SECCIÓN TRANSVERSAL DEL VASO ALTERNATIVA 2

SECCIONES 71-95

ESCALA: 1:1000

NOMBRE DEL ARCHIVO:

ACAD-Secciones.dwg

MUNICIPIO:

MOSQUERA

FECHA:

04-12-2020

PLANO No.

9 DE 17