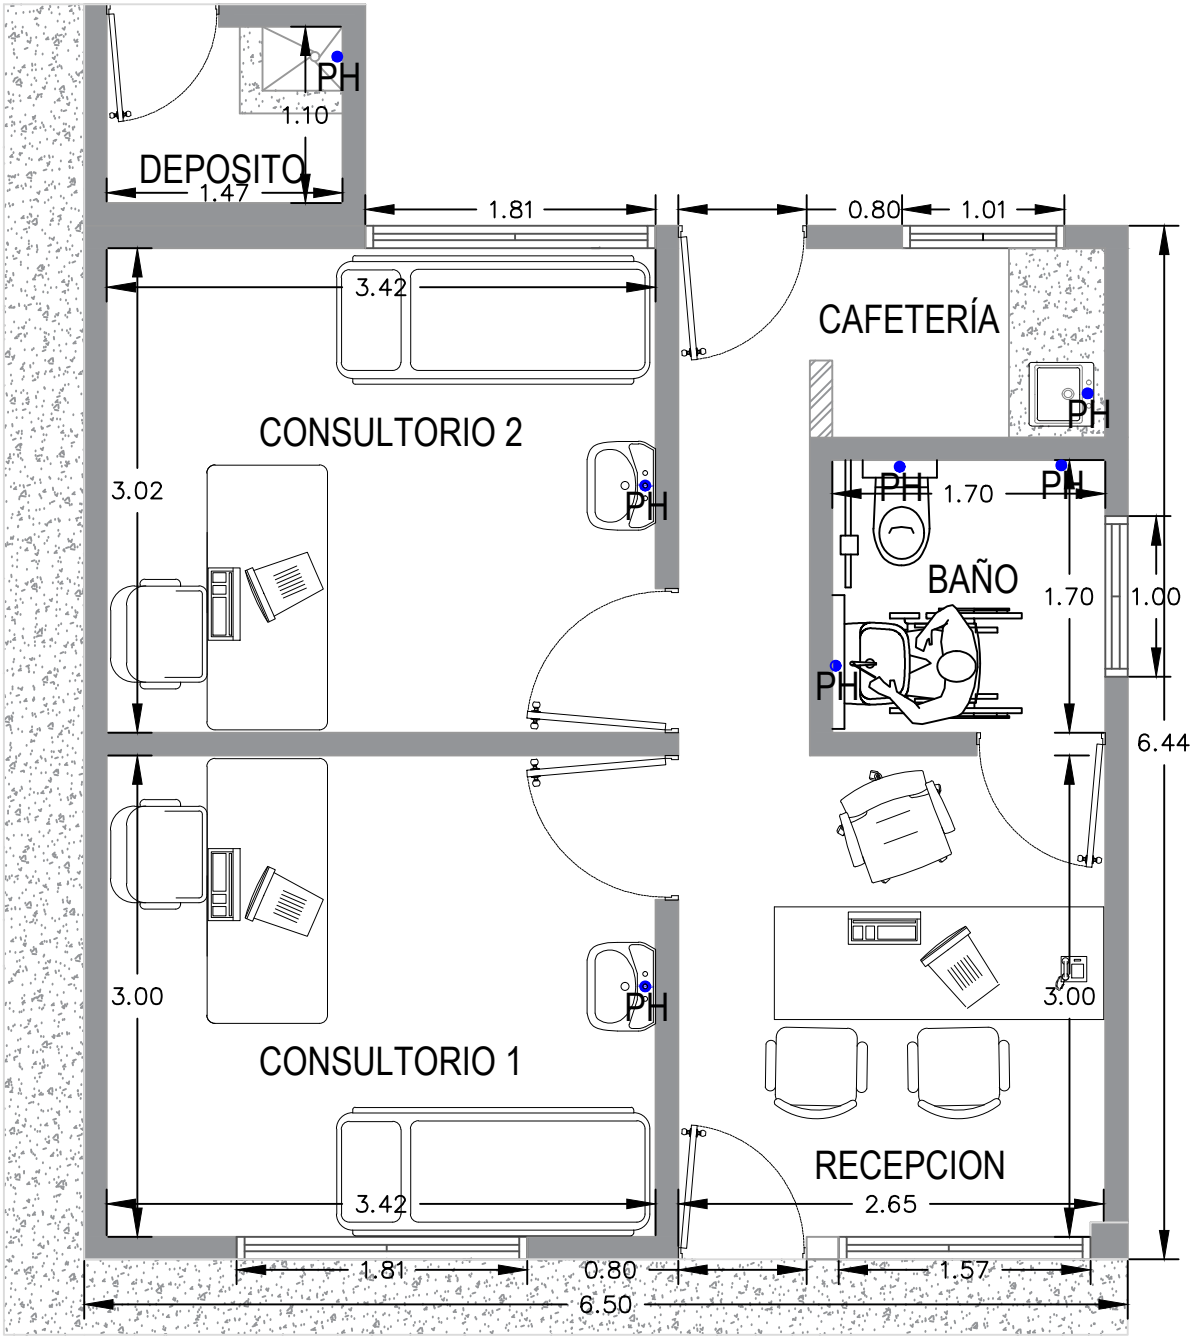


PUNTOS HIDRAULICOS

MUNICIPIO DE PLANADAS

COORDENADAS

LATITUD: 3.073775N

LONGITUD: 75.72293W

CONVENCIONES

PROYECTO

MEJORAMIENTO PUESTO DE SALUD VEREDA SAN PEDRO

CONTIENE

PUNTOS HIDRAULICOS

PROPIETARIO

ALCALDÍA MUNICIPAL DE PLANADAS TOLIMA

ELABORÓ

CRISTIAN CAMILO RODRIGUEZ ZARATE
TP 161037-0602287 TLM

RUDY VIANETH RODRIGUEZ PAZ
SECRETARIA DE INFRAESTRUCTURA Y PLANEACIÓN

FECHA

MAYO DE 2025

ESCALA

1:1000

PLANO

12 DE 13