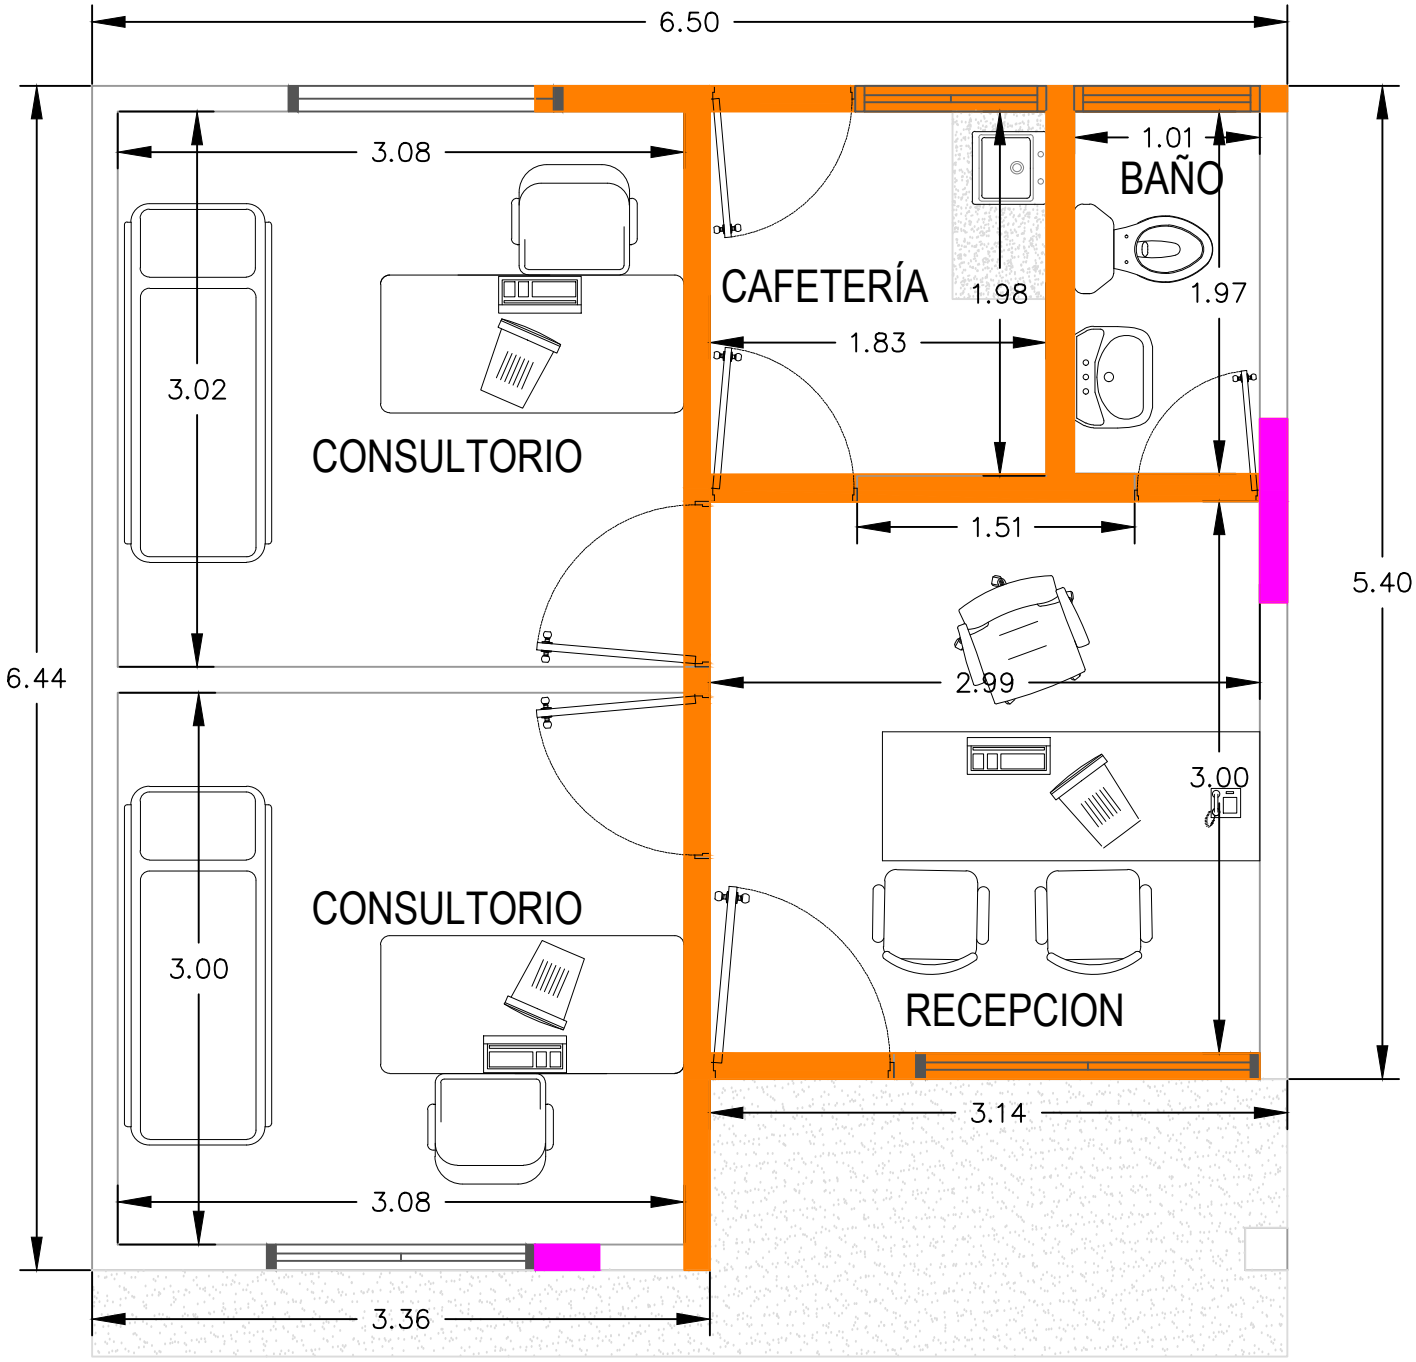


MUNICIPIO DE PLANADAS

COORDENADAS

LATITUD: 3.073775N

LONGITUD: 75.72293W

CONVENCIONES

- Demolición de muros
- Apertura ventanas

PROYECTO

MEJORAMIENTO PUESTO DE SALUD VEREDA SAN PEDRO

CONTIENE

MUROS A DEMOLER

PROPIETARIO

ALCALDÍA MUNICIPAL DE PLANADAS TOLIMA

ELABORÓ

CRISTIAN CAMILO RODRIGUEZ ZARATE
TP 161037–0602287 TLM

RUDY VIANETH RODRIGUEZ PAZ
SECRETARIA DE INFRAESTRUCTURA Y PLANEACIÓN

FECHA

MAYO DE 2025

ESCALA	PLANO
1:1000	5 DE 13