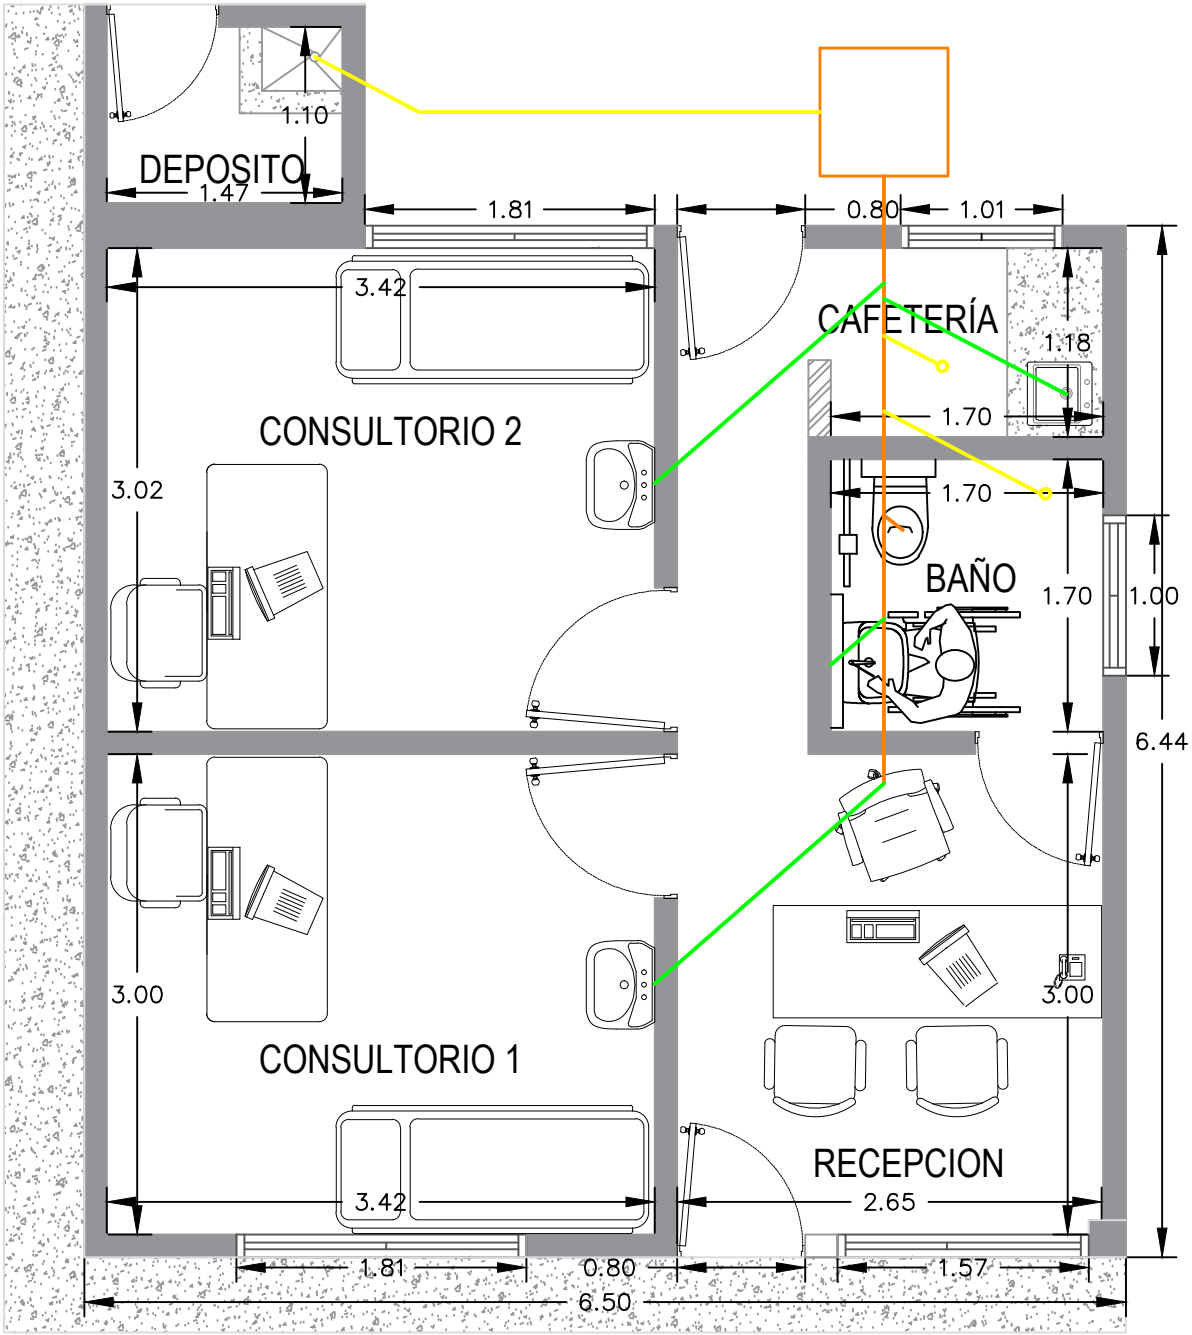


REDES SANITARIAS

MUNICIPIO DE PLANADAS

COORDENADAS

LATITUD: 3.073775N

LONGITUD: 75.72293W

CONVENCIONES

Tubería S - 4"
Tubería S - 3"
Tubería S - 2"

PROYECTO

MEJORAMIENTO PUESTO DE SALUD VEREDA SAN PEDRO

CONTIENE

REDES SANITARIAS

PROPIETARIO

ALCALDÍA MUNICIPAL DE PLANADAS TOLIMA

ELABORÓ

CRISTIAN CAMILO RODRIGUEZ ZARATE
TP 161037-0602287 TLM

RUDY VIANETH RODRIGUEZ PAZ
SECRETARIA DE INFRAESTRUCTURA Y PLANEACIÓN

FECHA

MAYO DE 2025

ESCALA

1:1000

PLANO

9 DE 13